

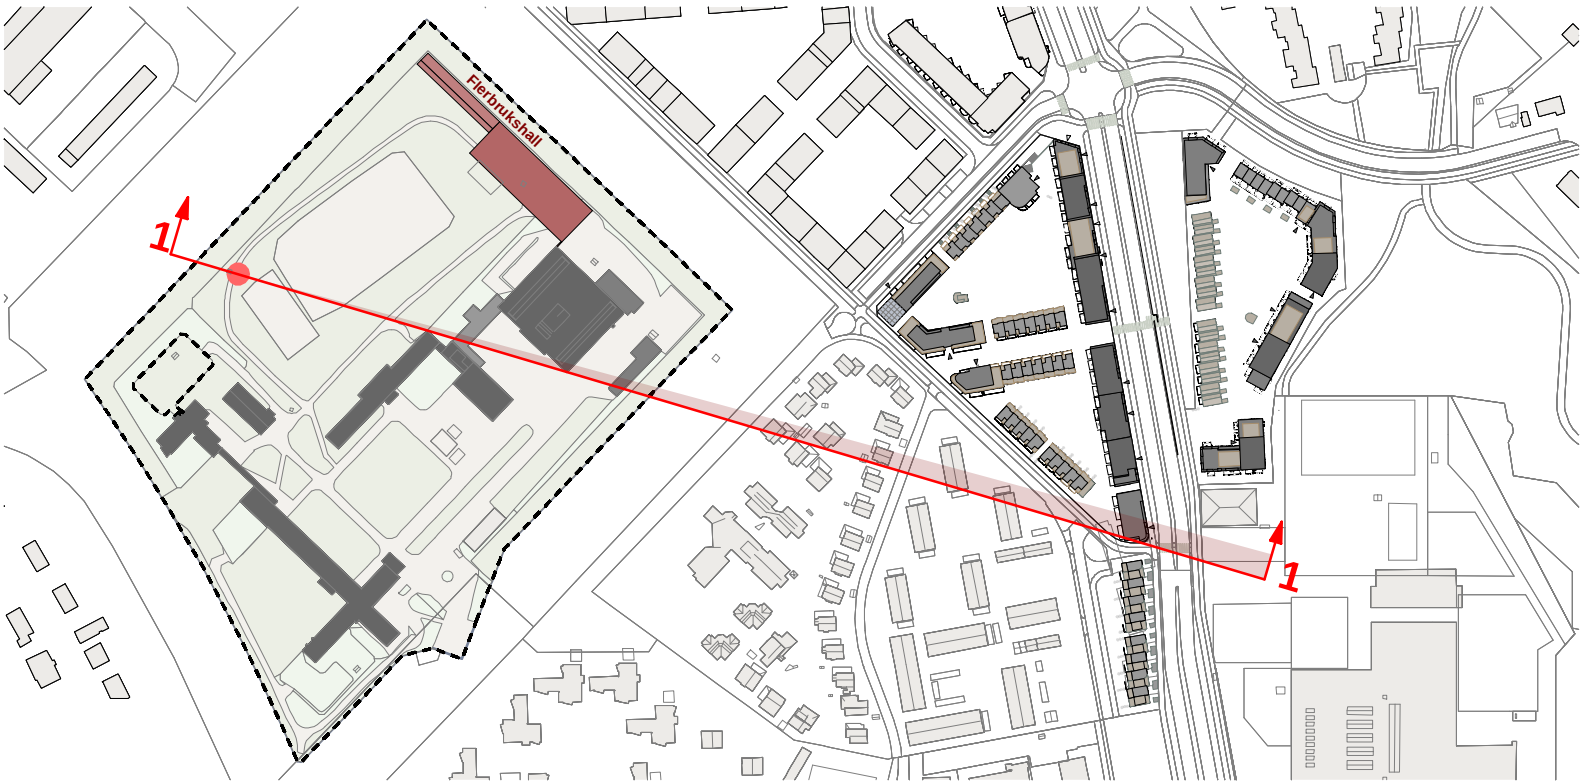


1:2000 Snitt 1-1 Fengsel

Utsyn fra luftegården mellom eksisterende bygg

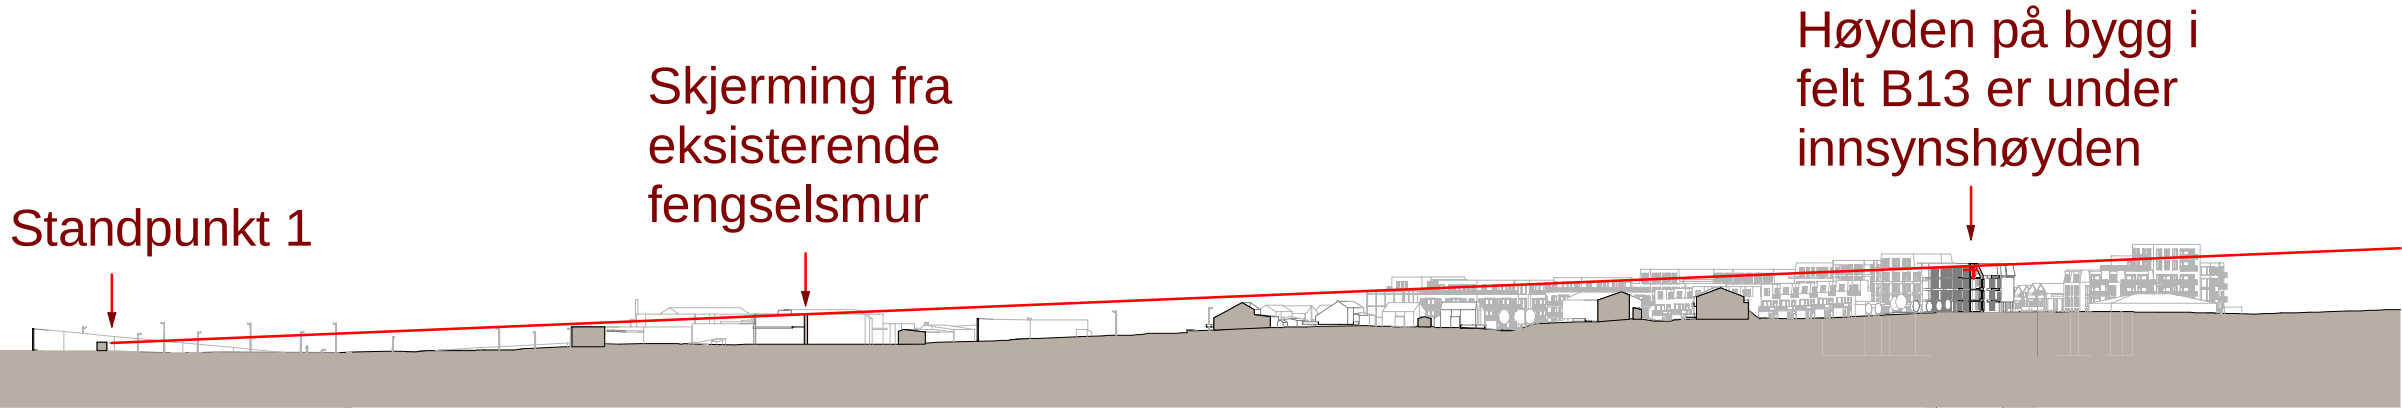

Utsyn fengsel - Posisjon 1

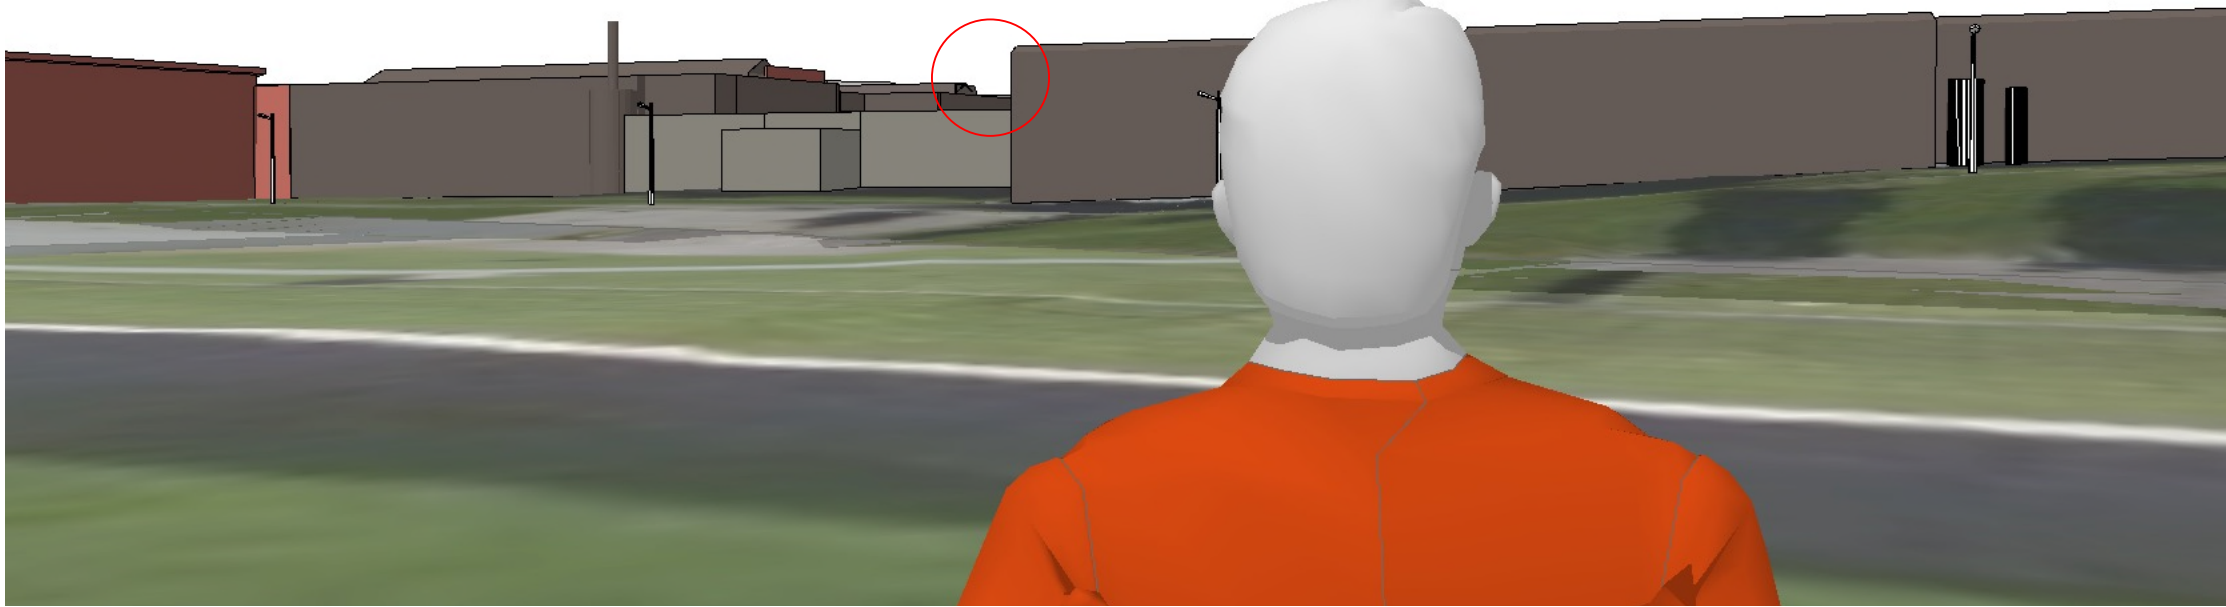


1:250 Snitt 1-1 Fengsel



1:2000 Snitt 2-2 Fengsel

Utsyn fra den øvre luftegården mellom eksisterende bygg

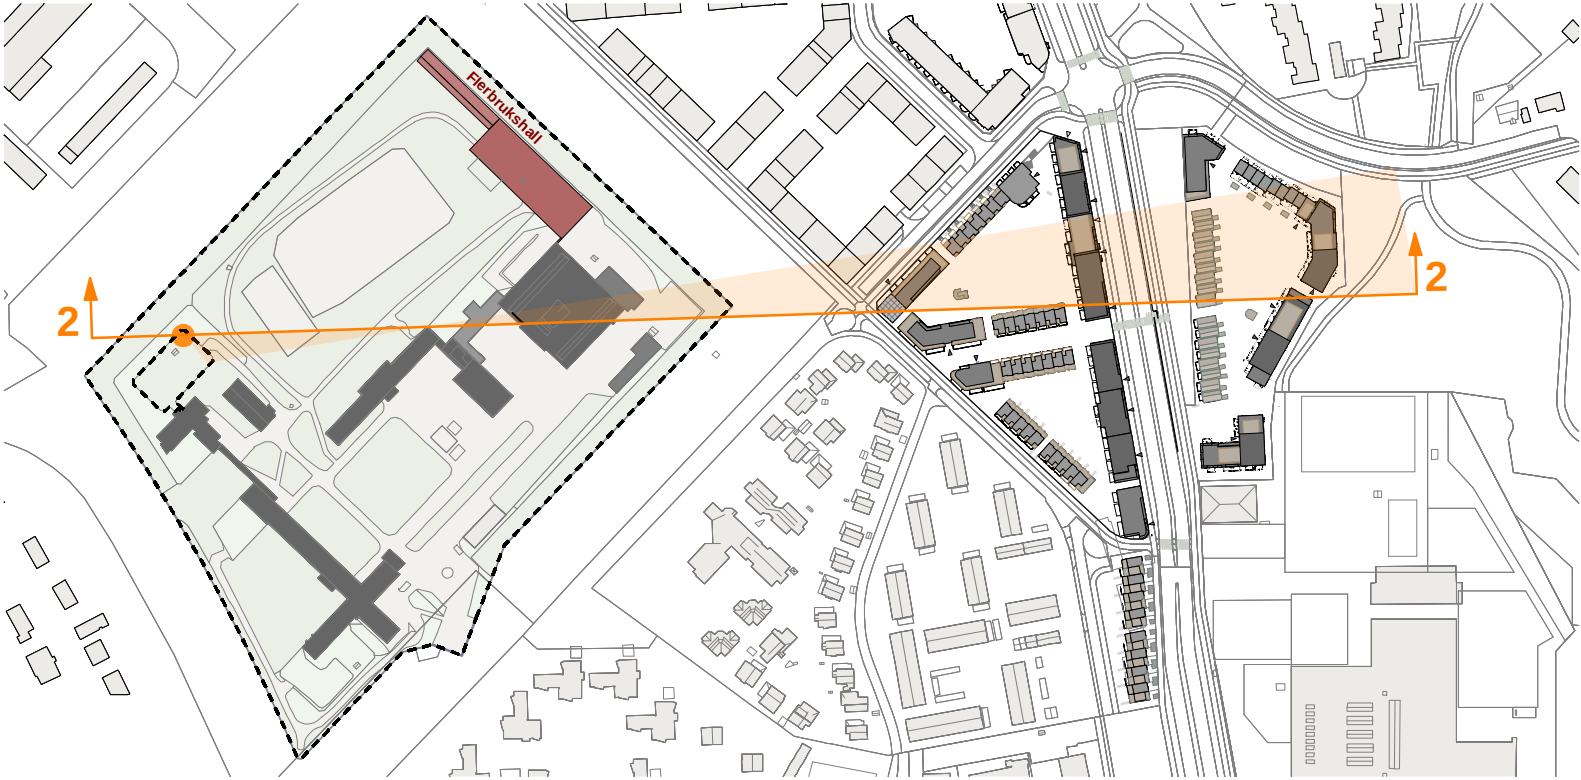


Utsyn fengsel - Posisjon 2



1:250 Snitt 2-2 Fengsel




1:250 Snitt 2-2 Fengsel

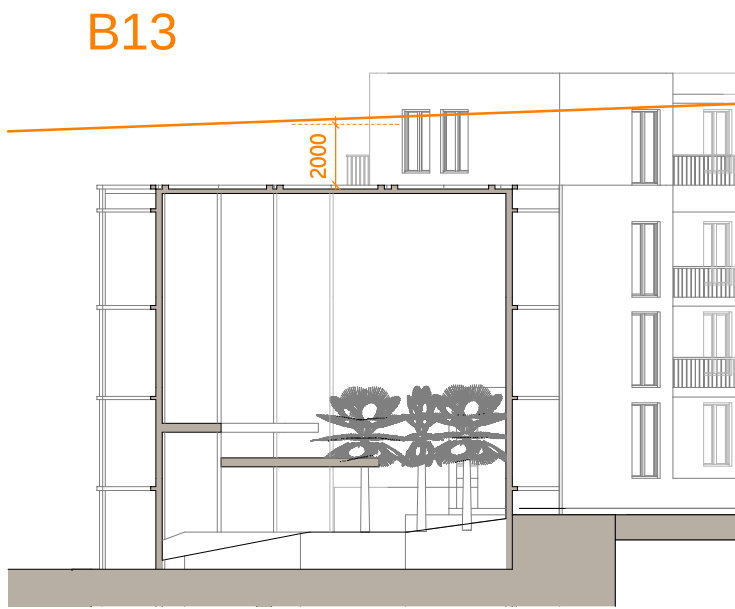


1:2000 Snitt 3-3 Fengsel

Utsyn fra luftegården uten skjermingstiltak

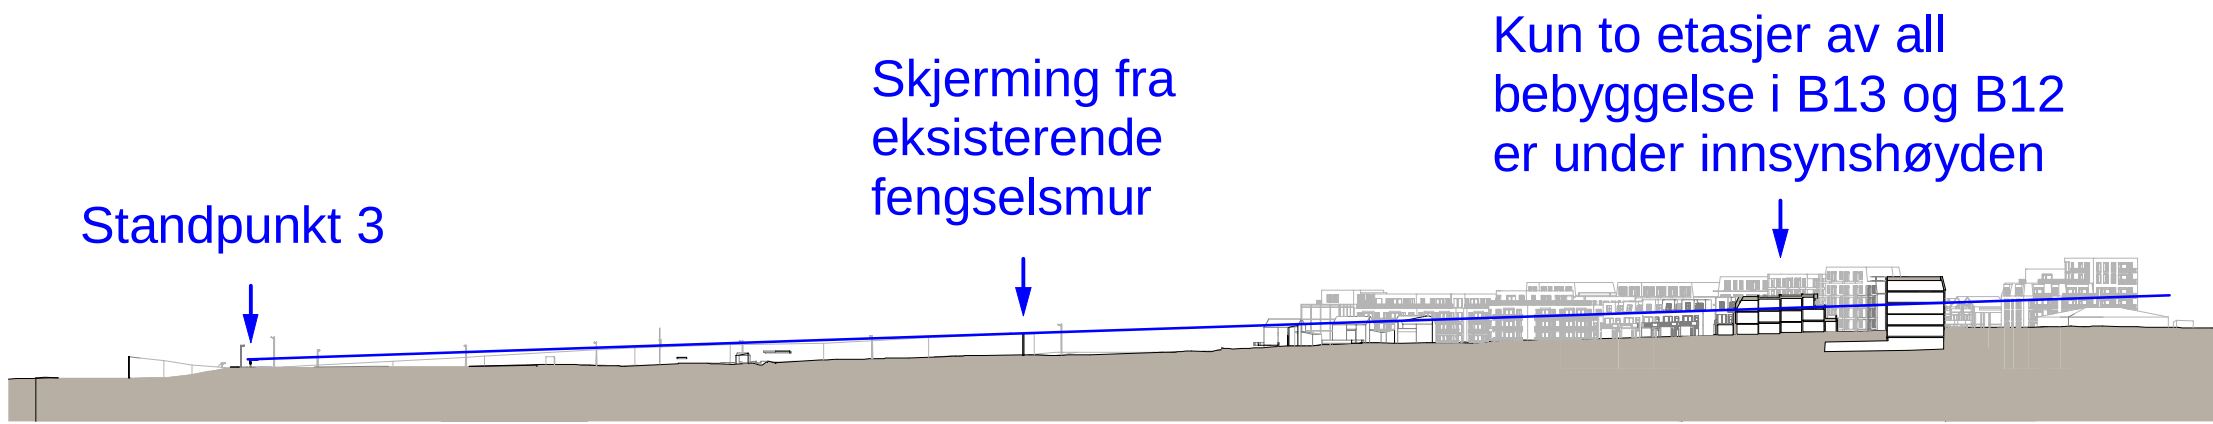


1:400 Snitt 3-3 Fengsel


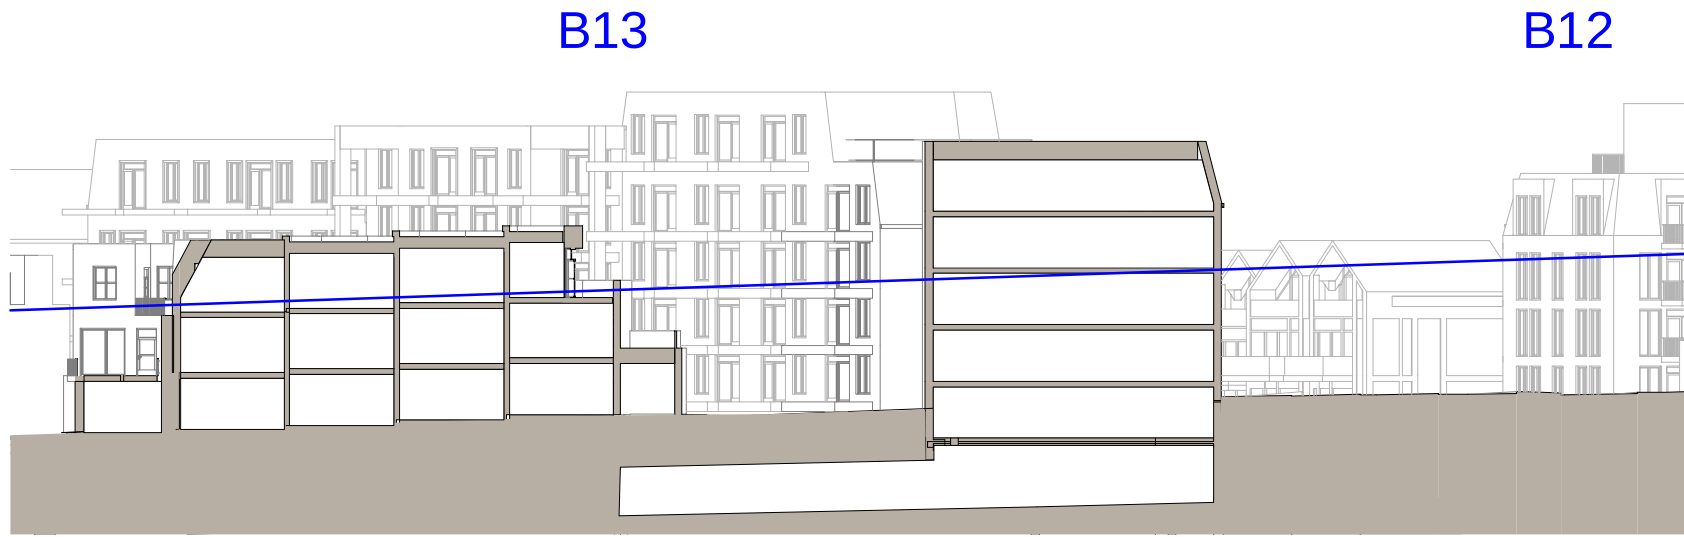


1:2000 Snitt 3-3 Fengsel


Utsyn fra luftegården med skjermingstiltak

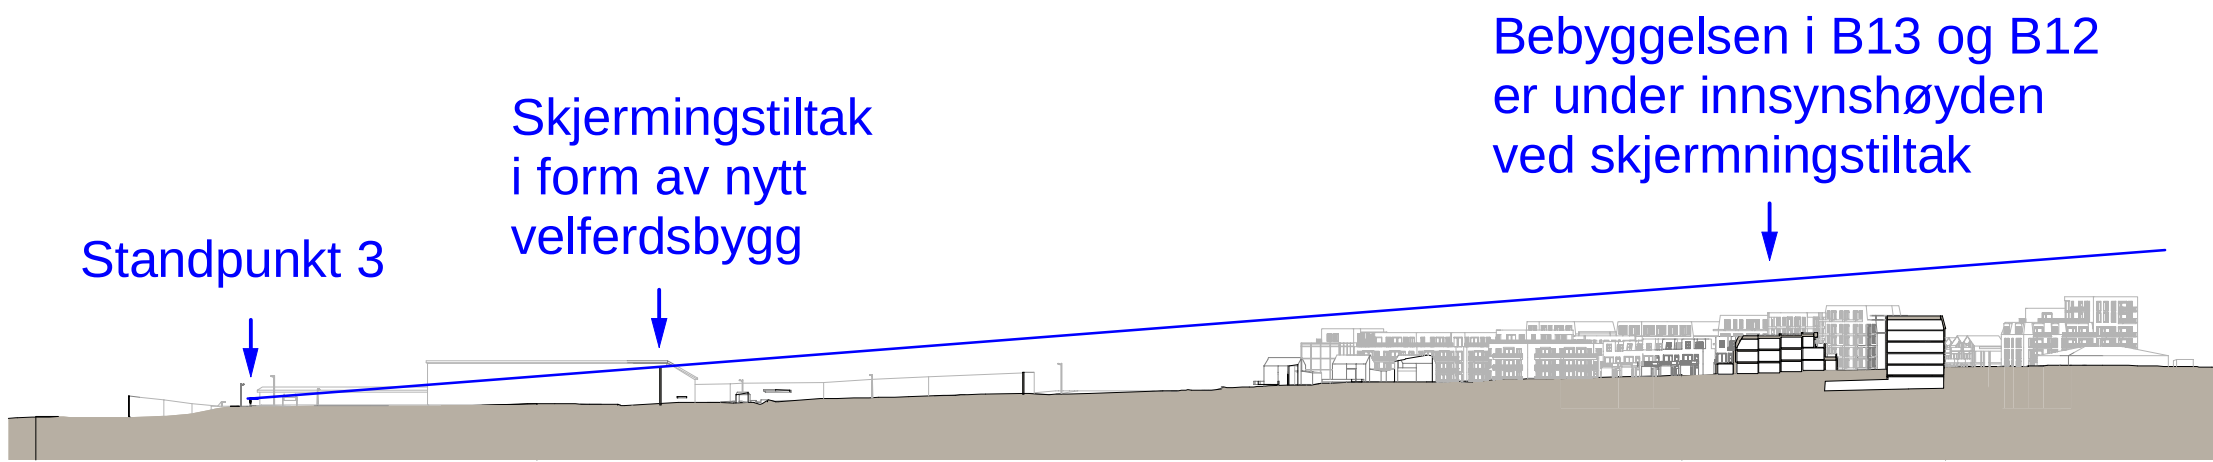

1:400 Snitt 3-3 Fengsel

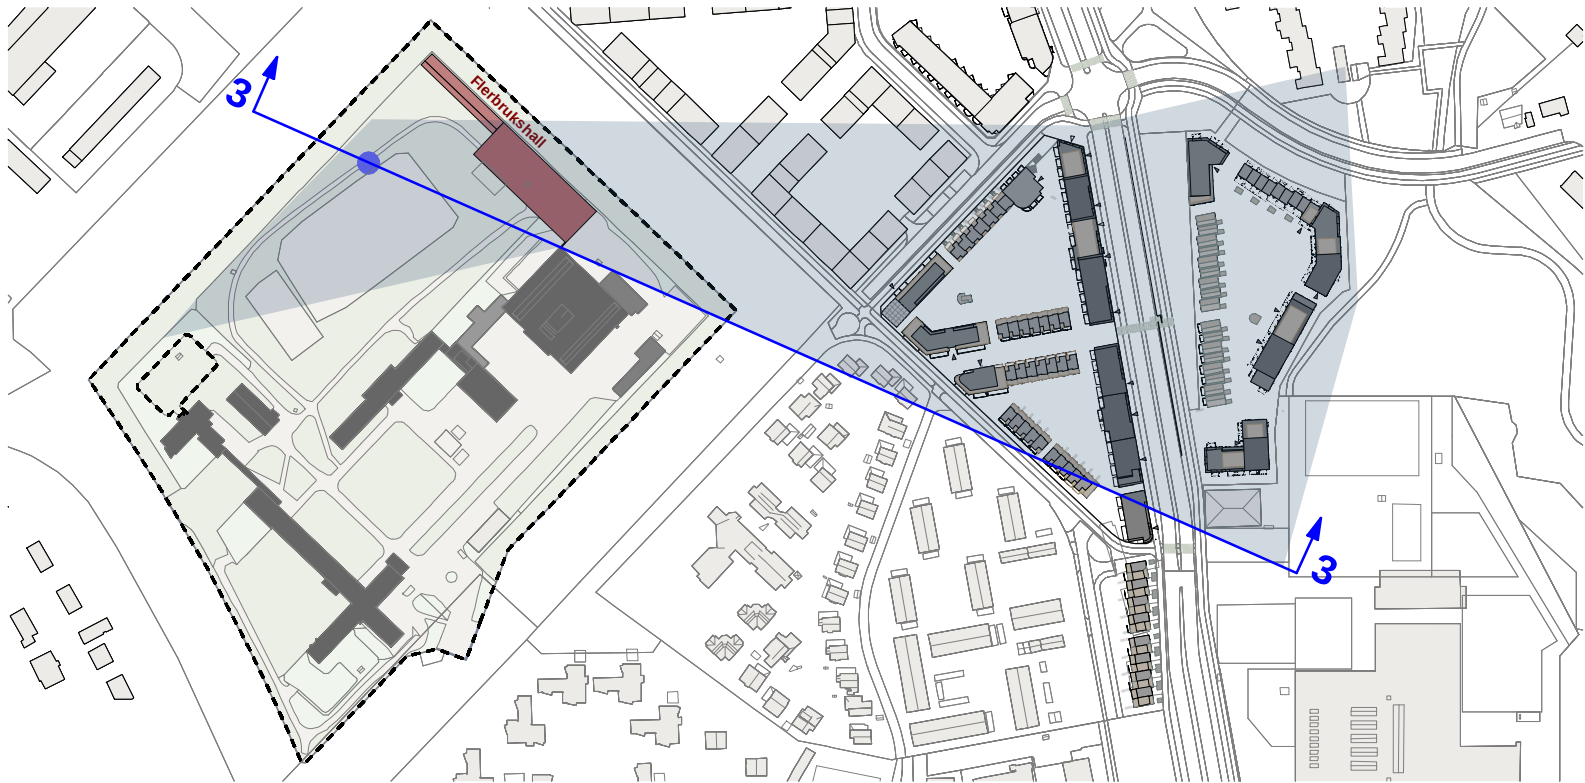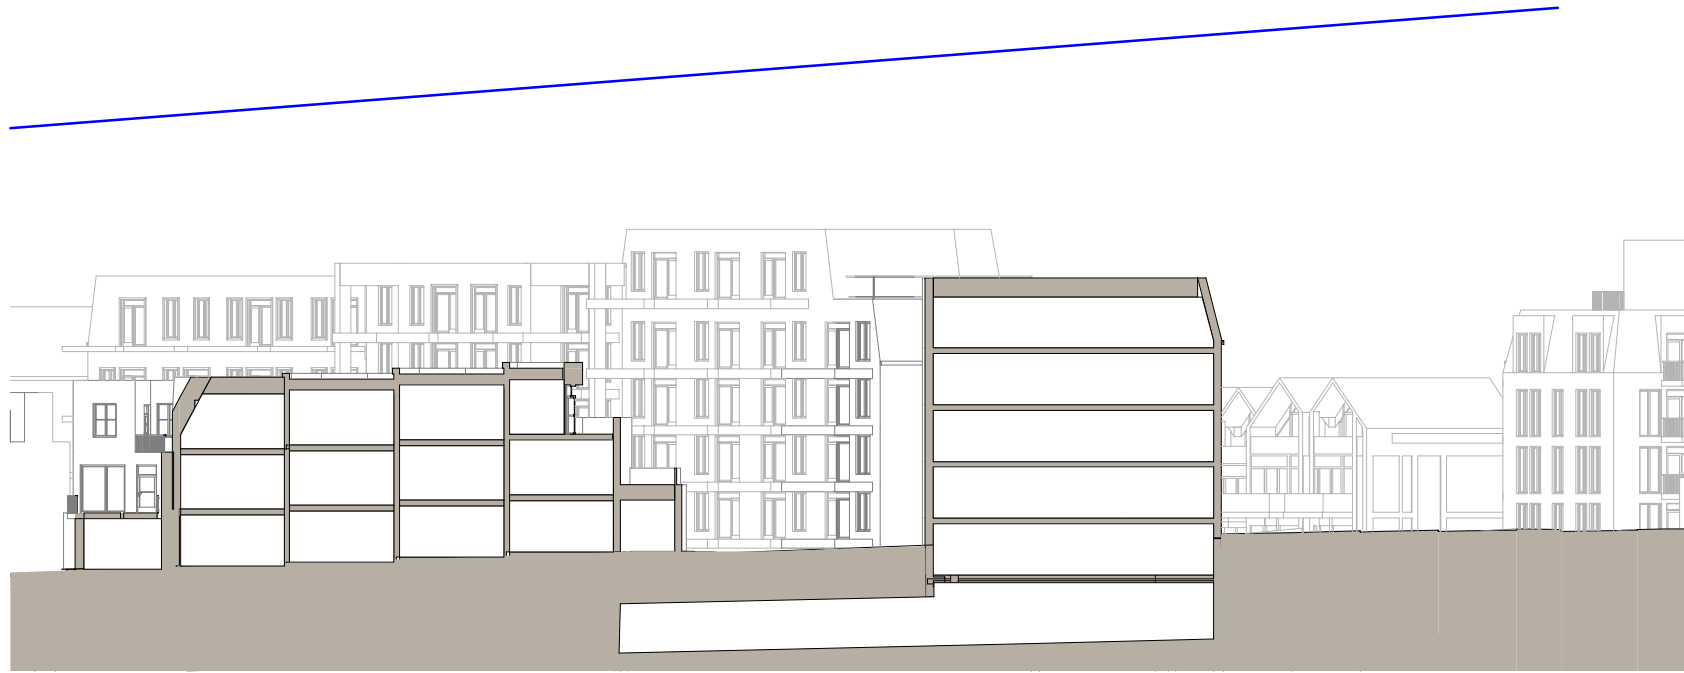

Utsyn fengsel - Posisjon 3 - uten skjerming

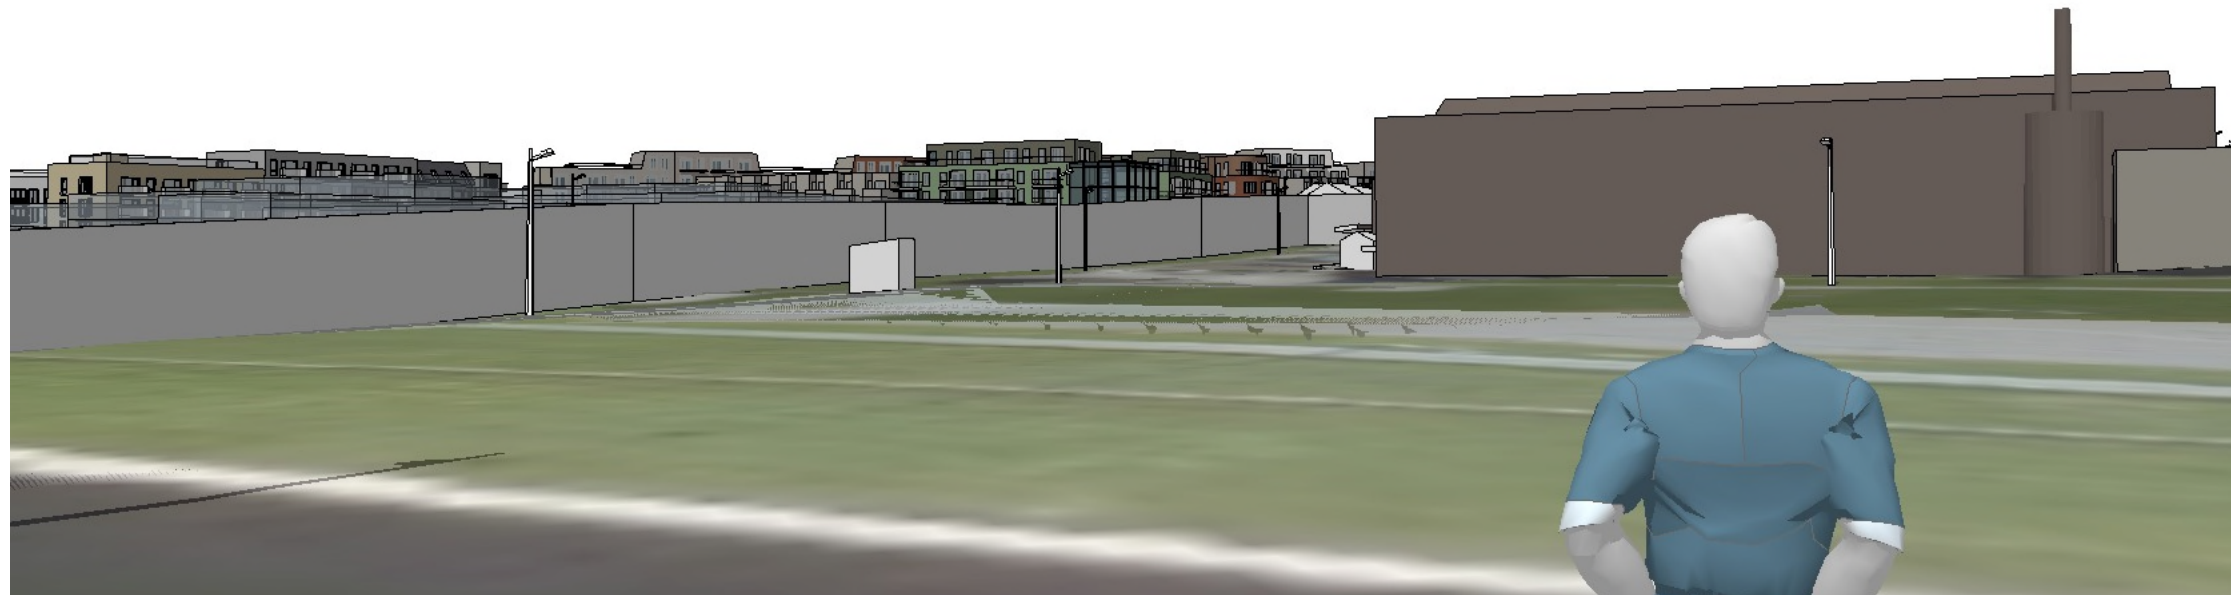

Utsyn fengsel - Posisjon 3 - med skjerming

