




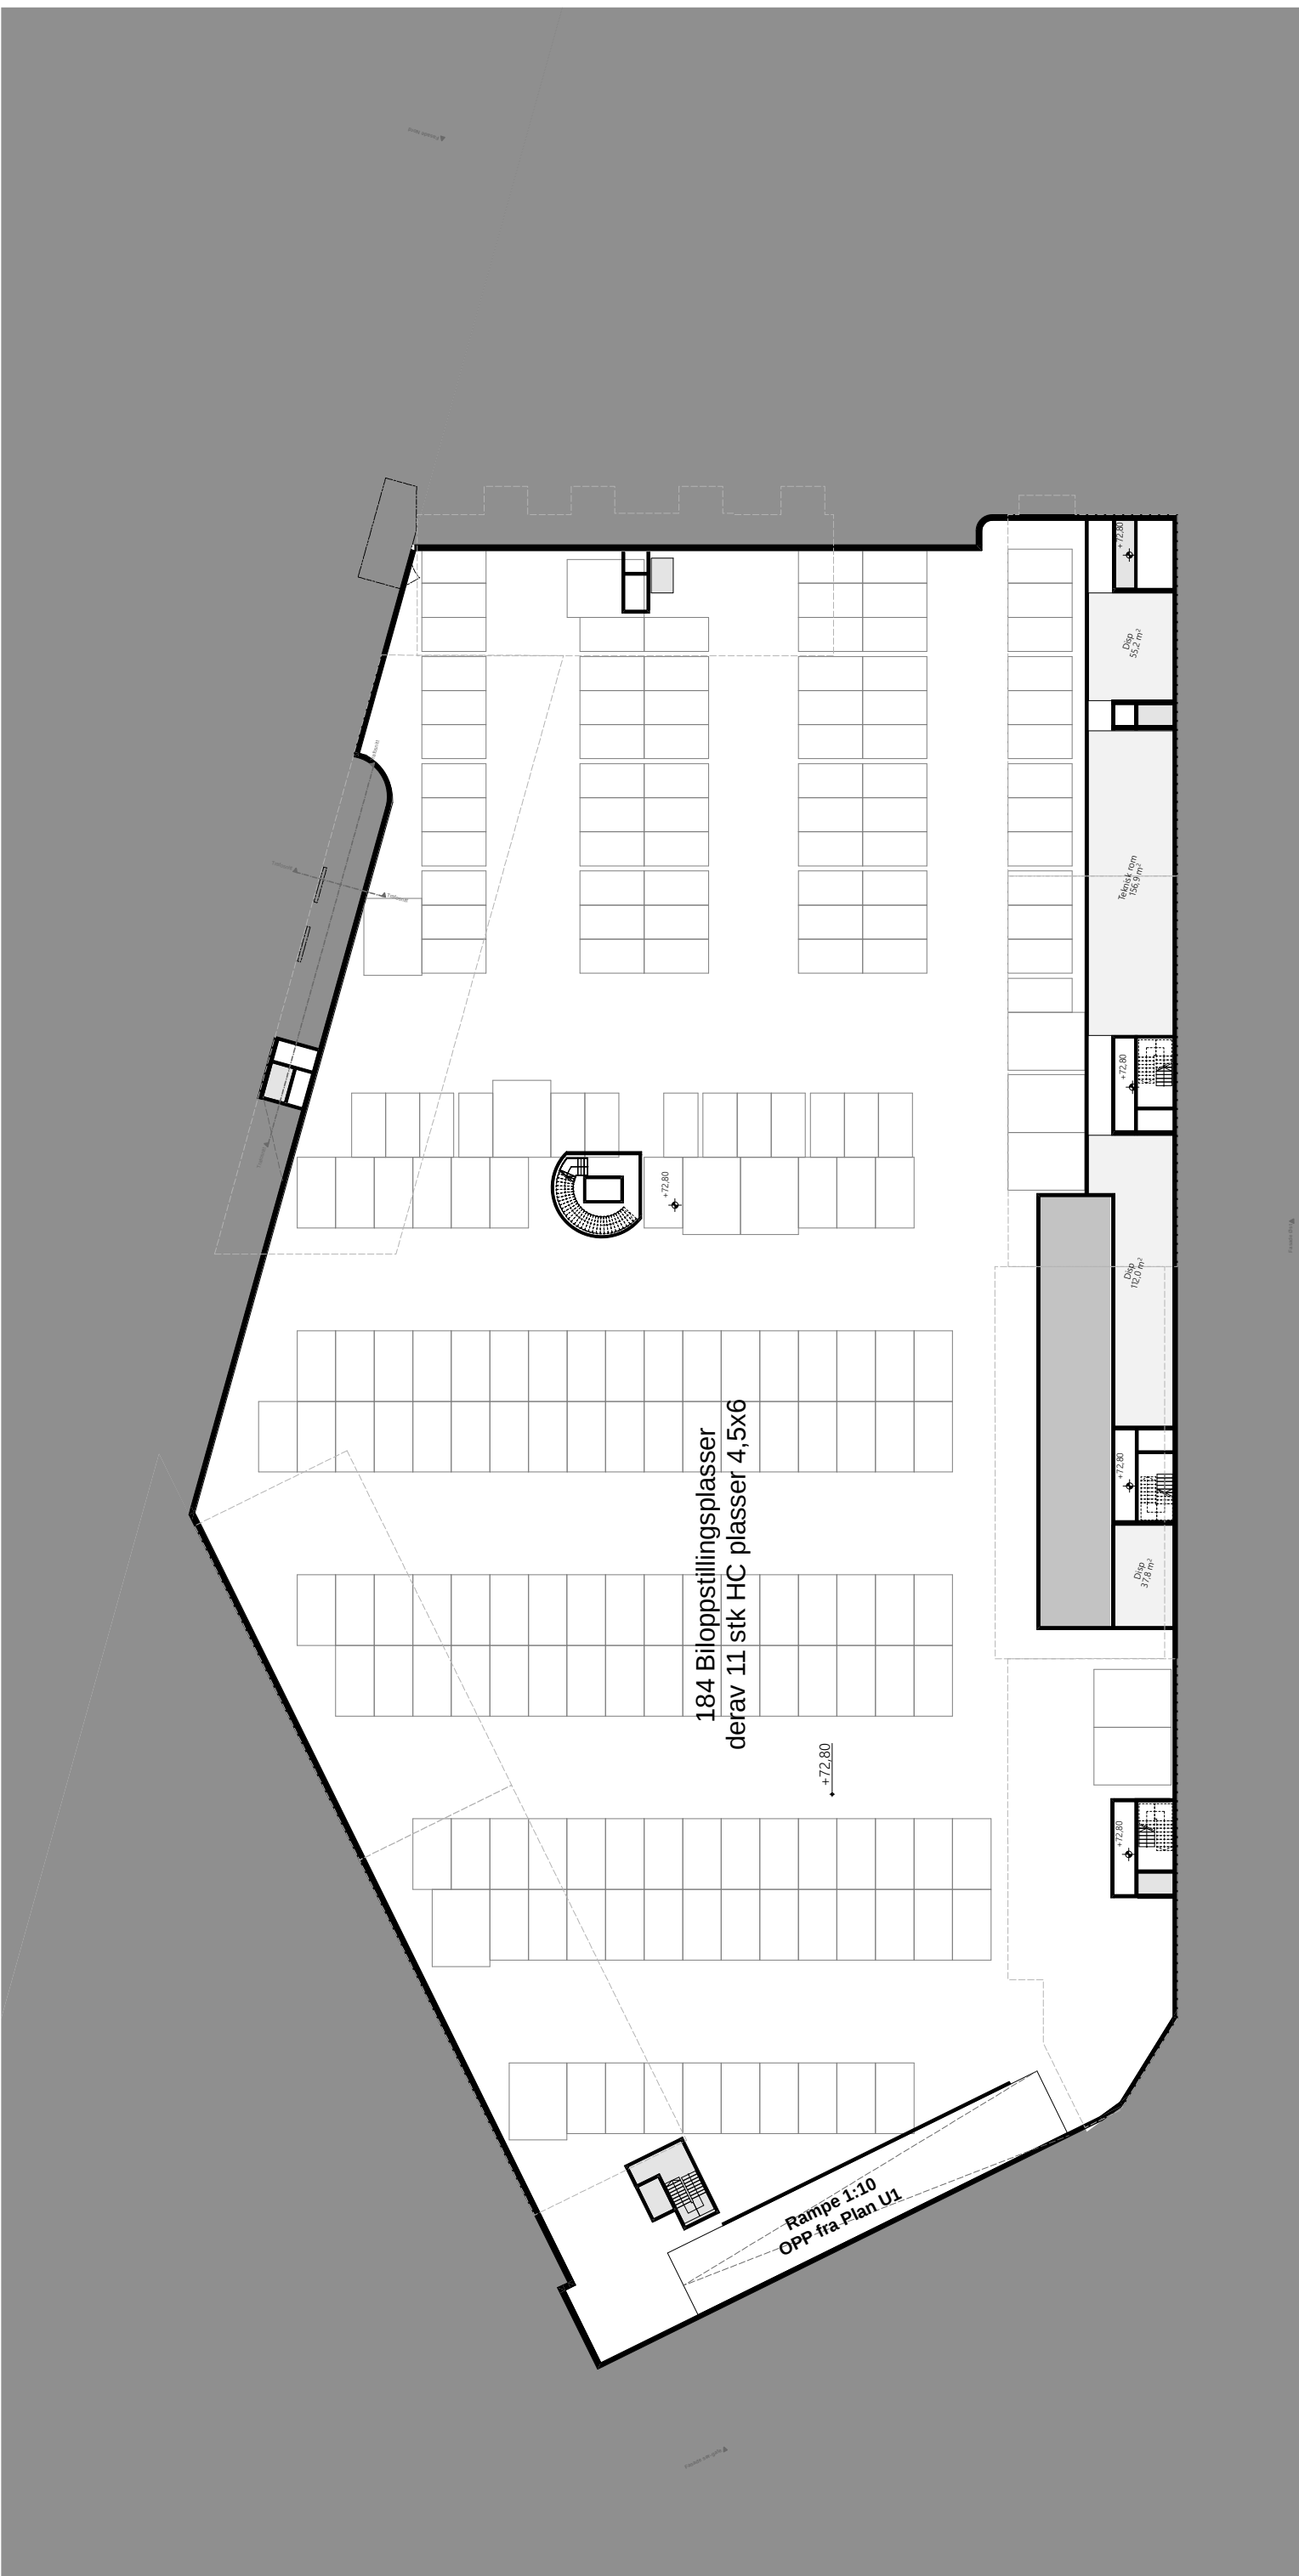


U1 - Parkering/Boder

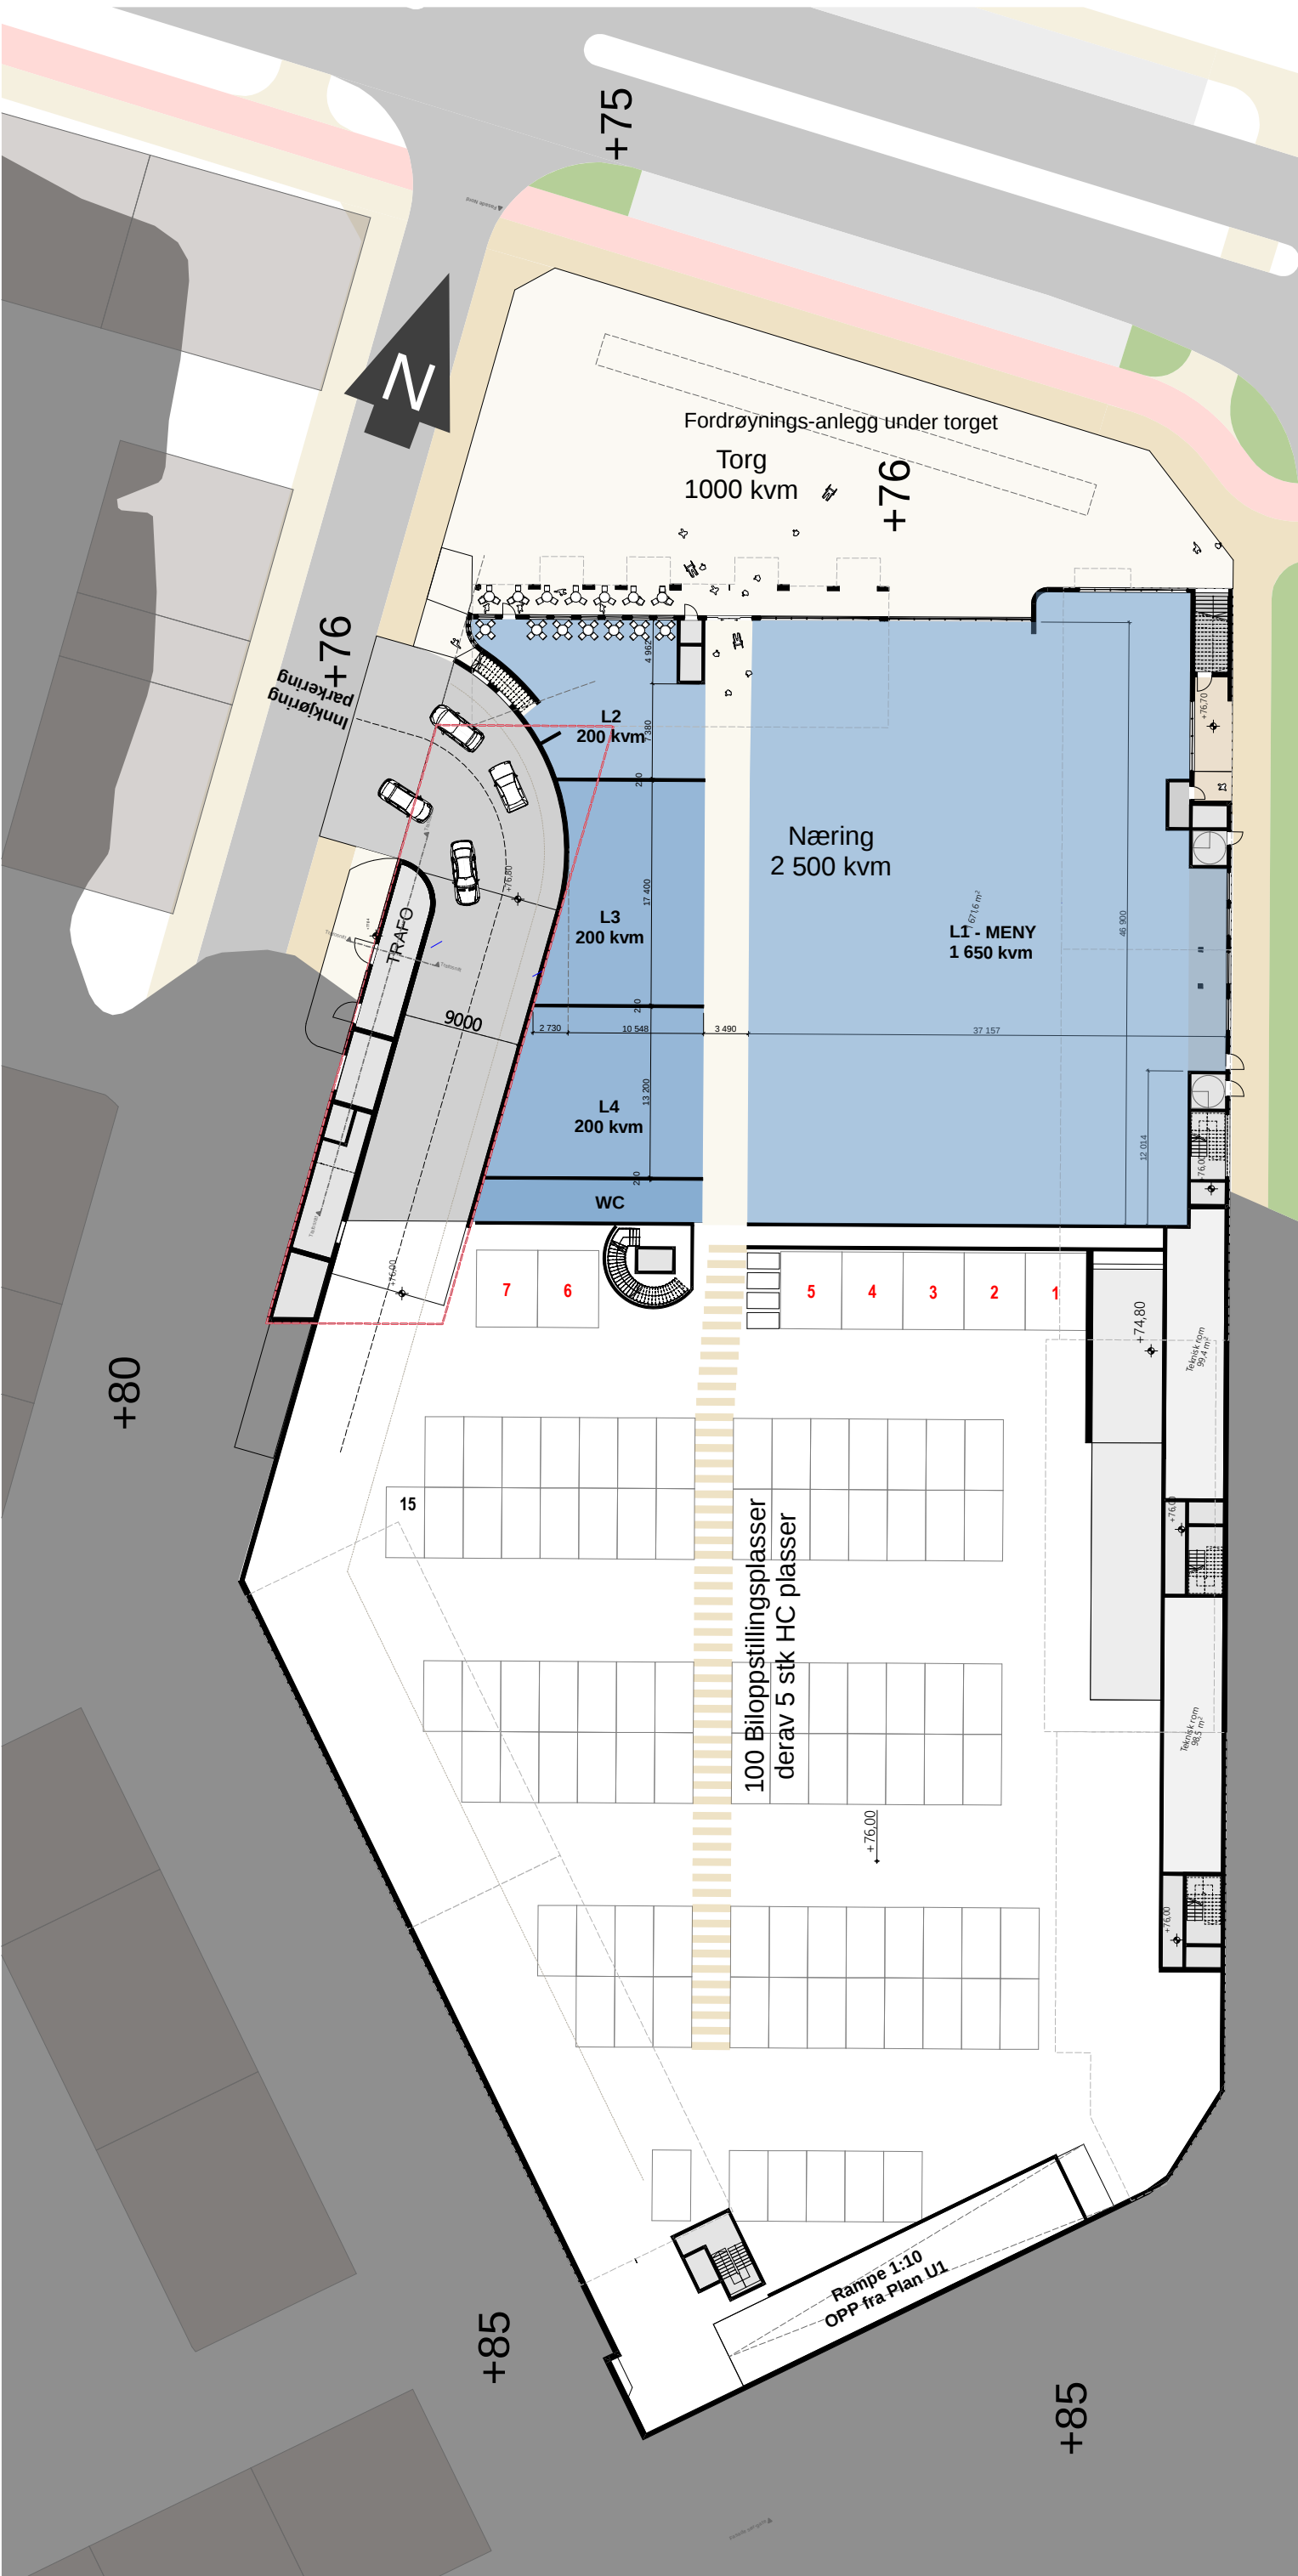

Plan 0 - Butikk/Varemottak/Parkering

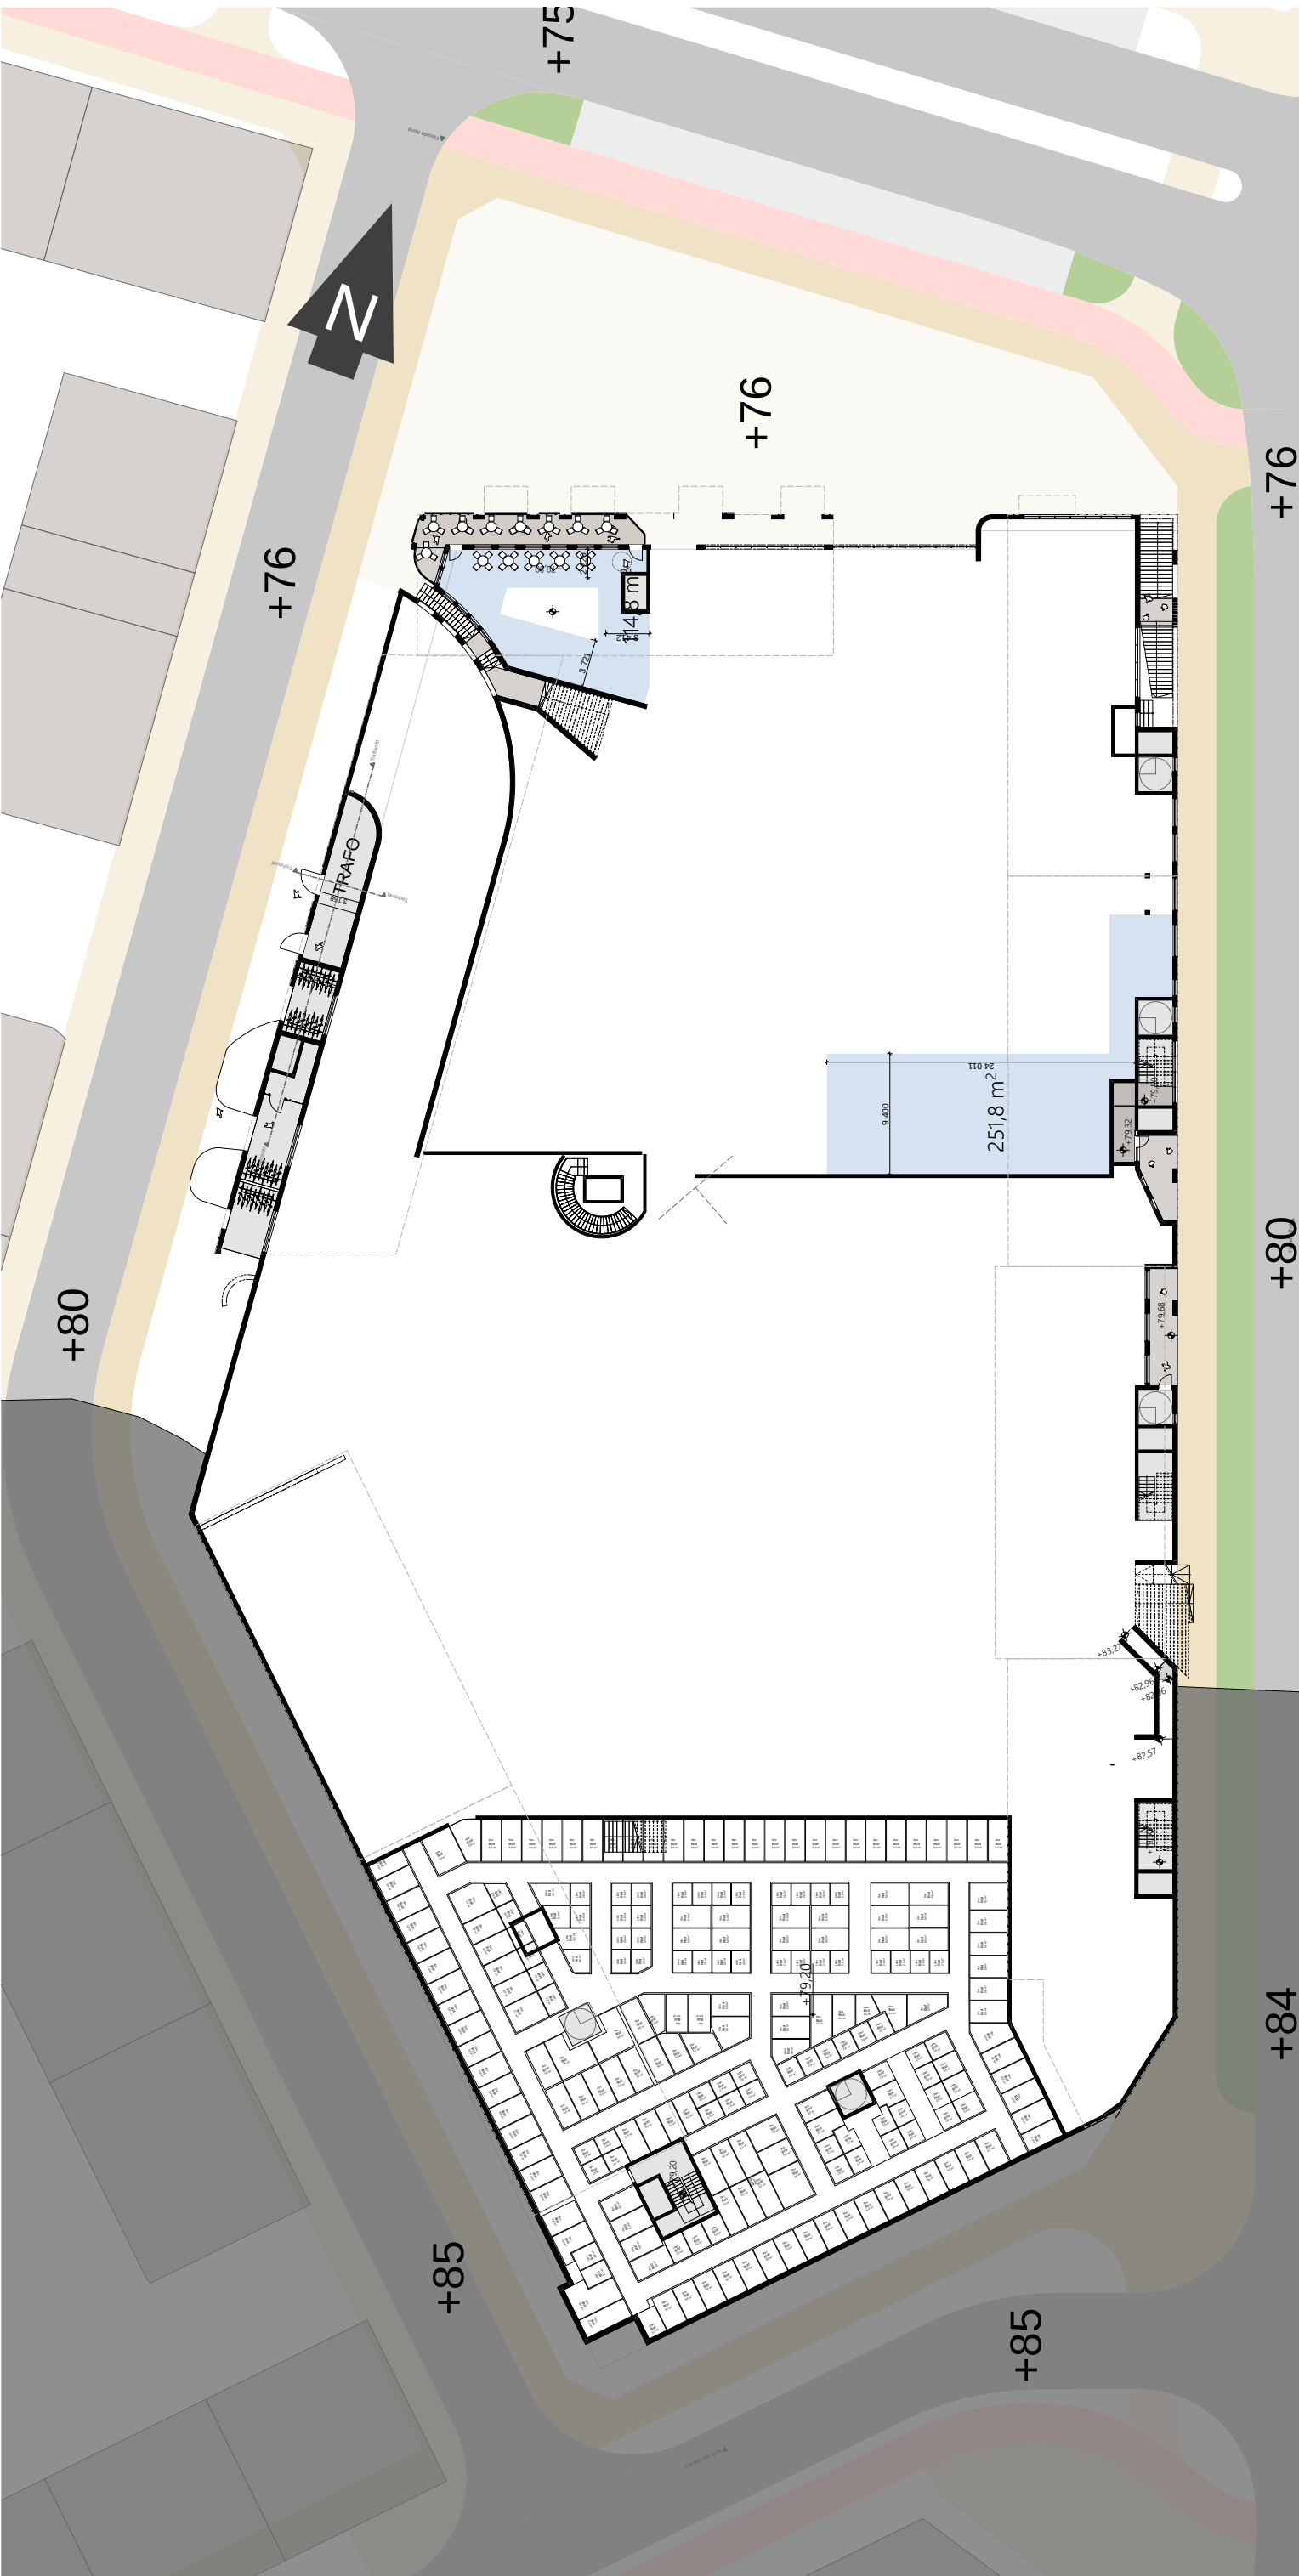


Messanin

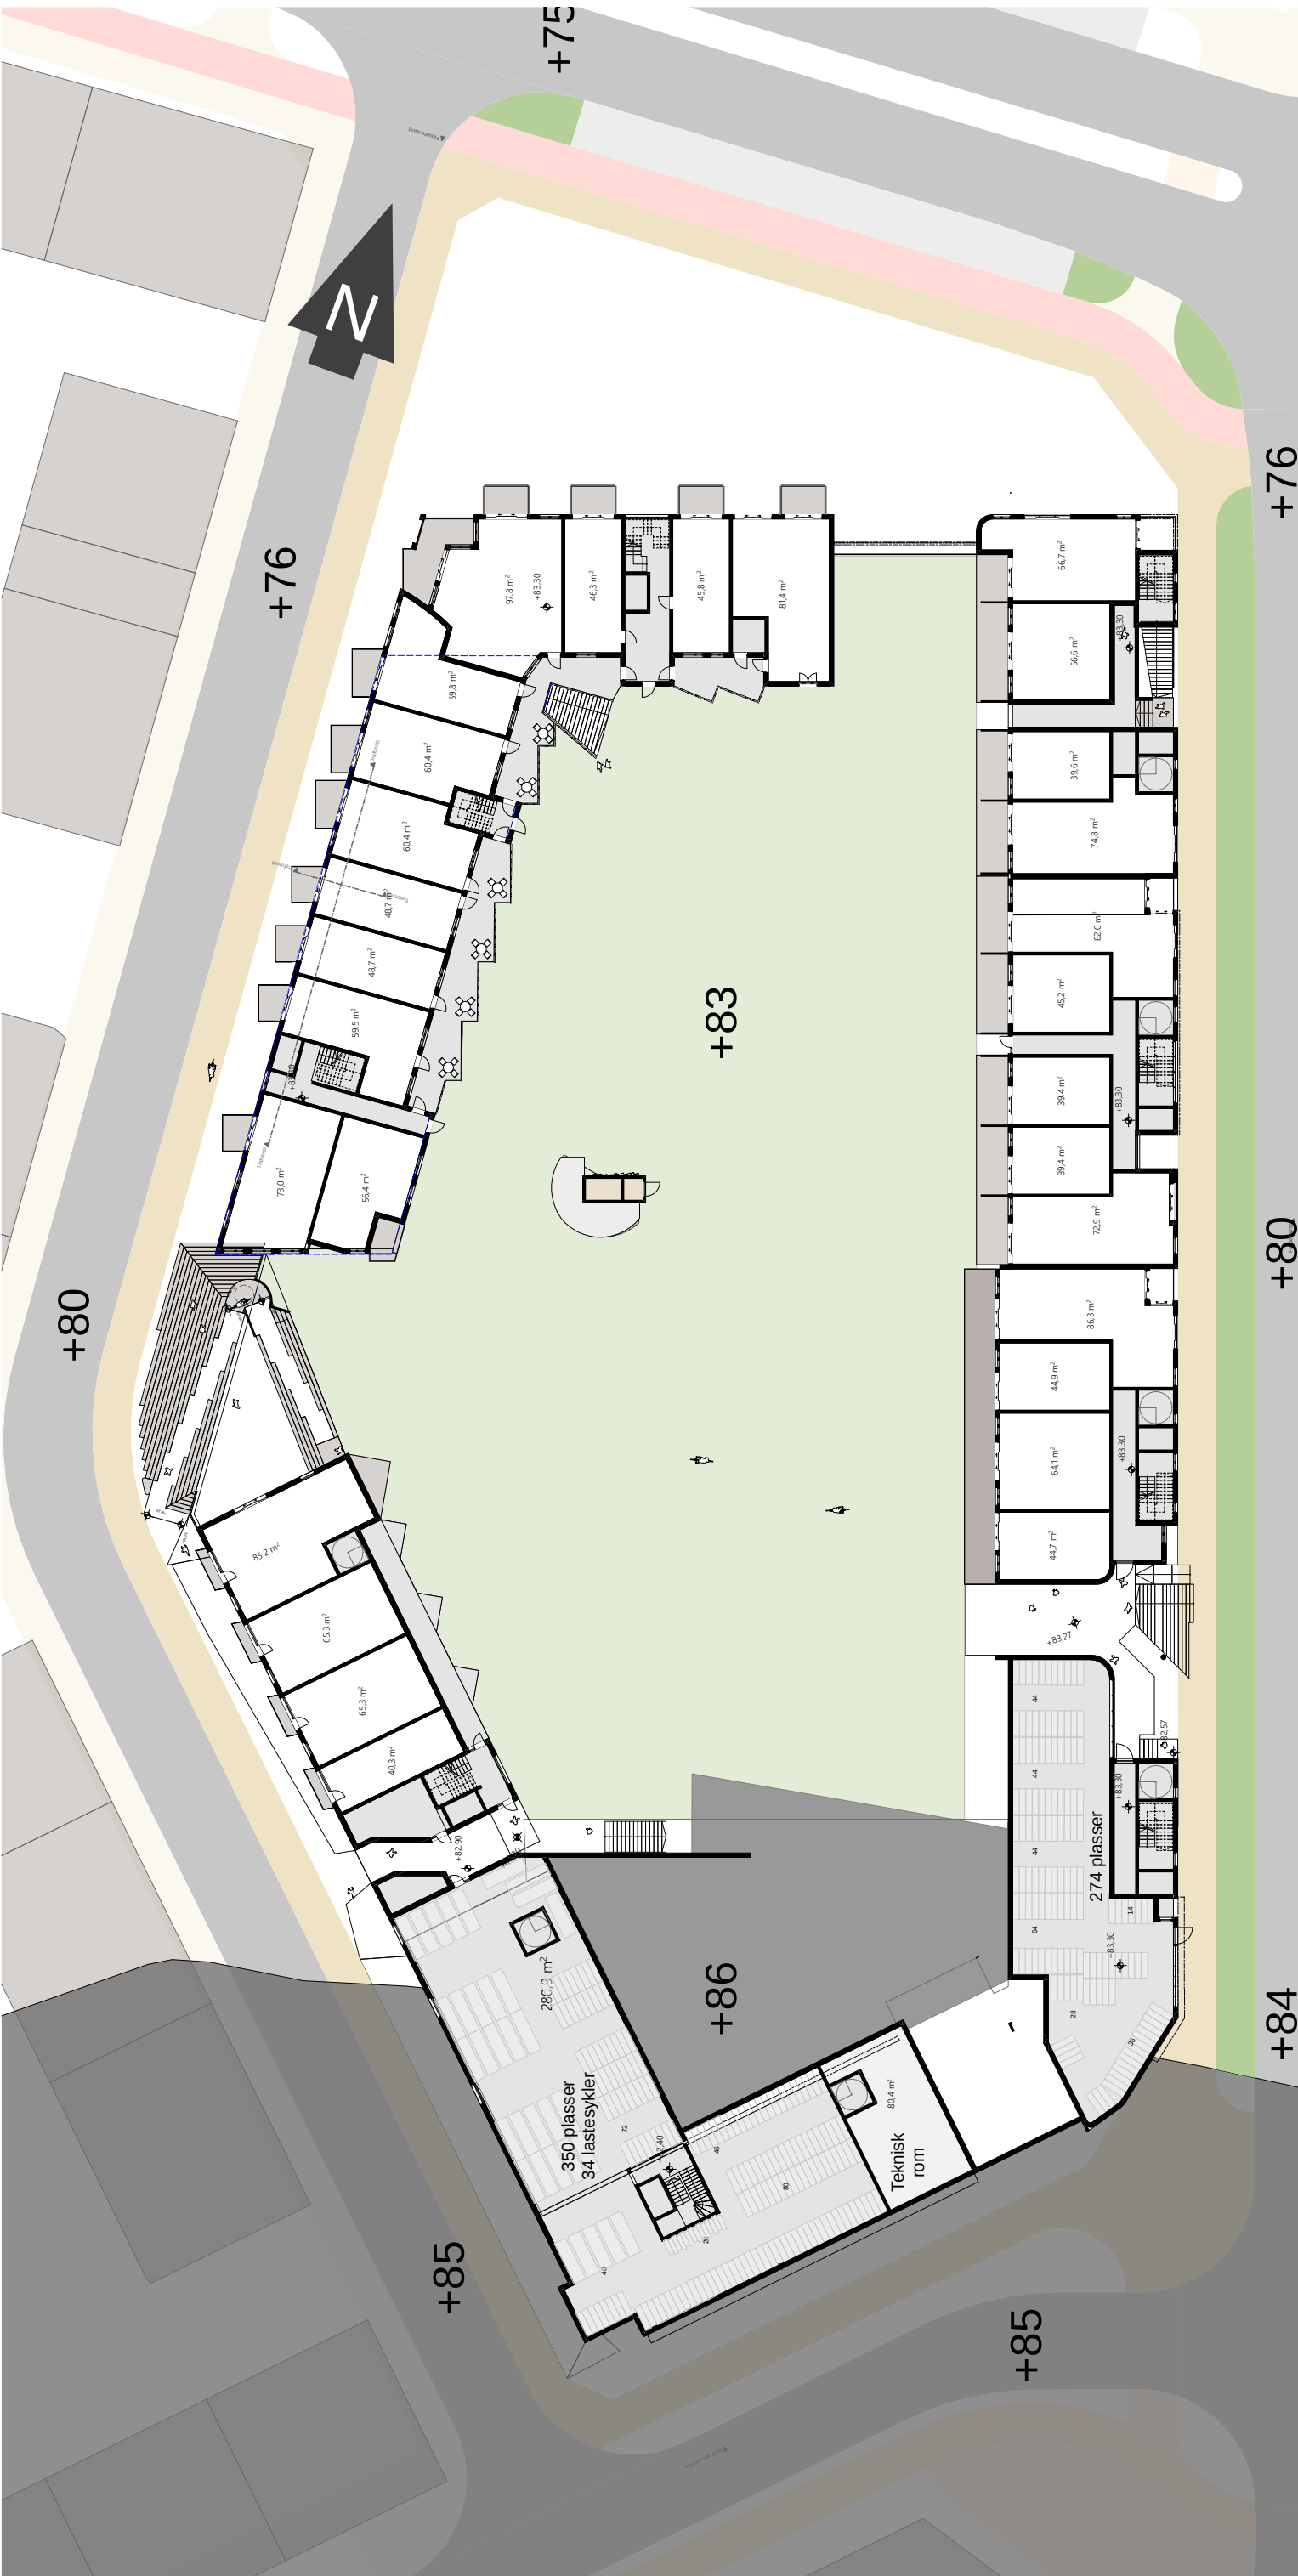


Boligplan 1




boligplan 2

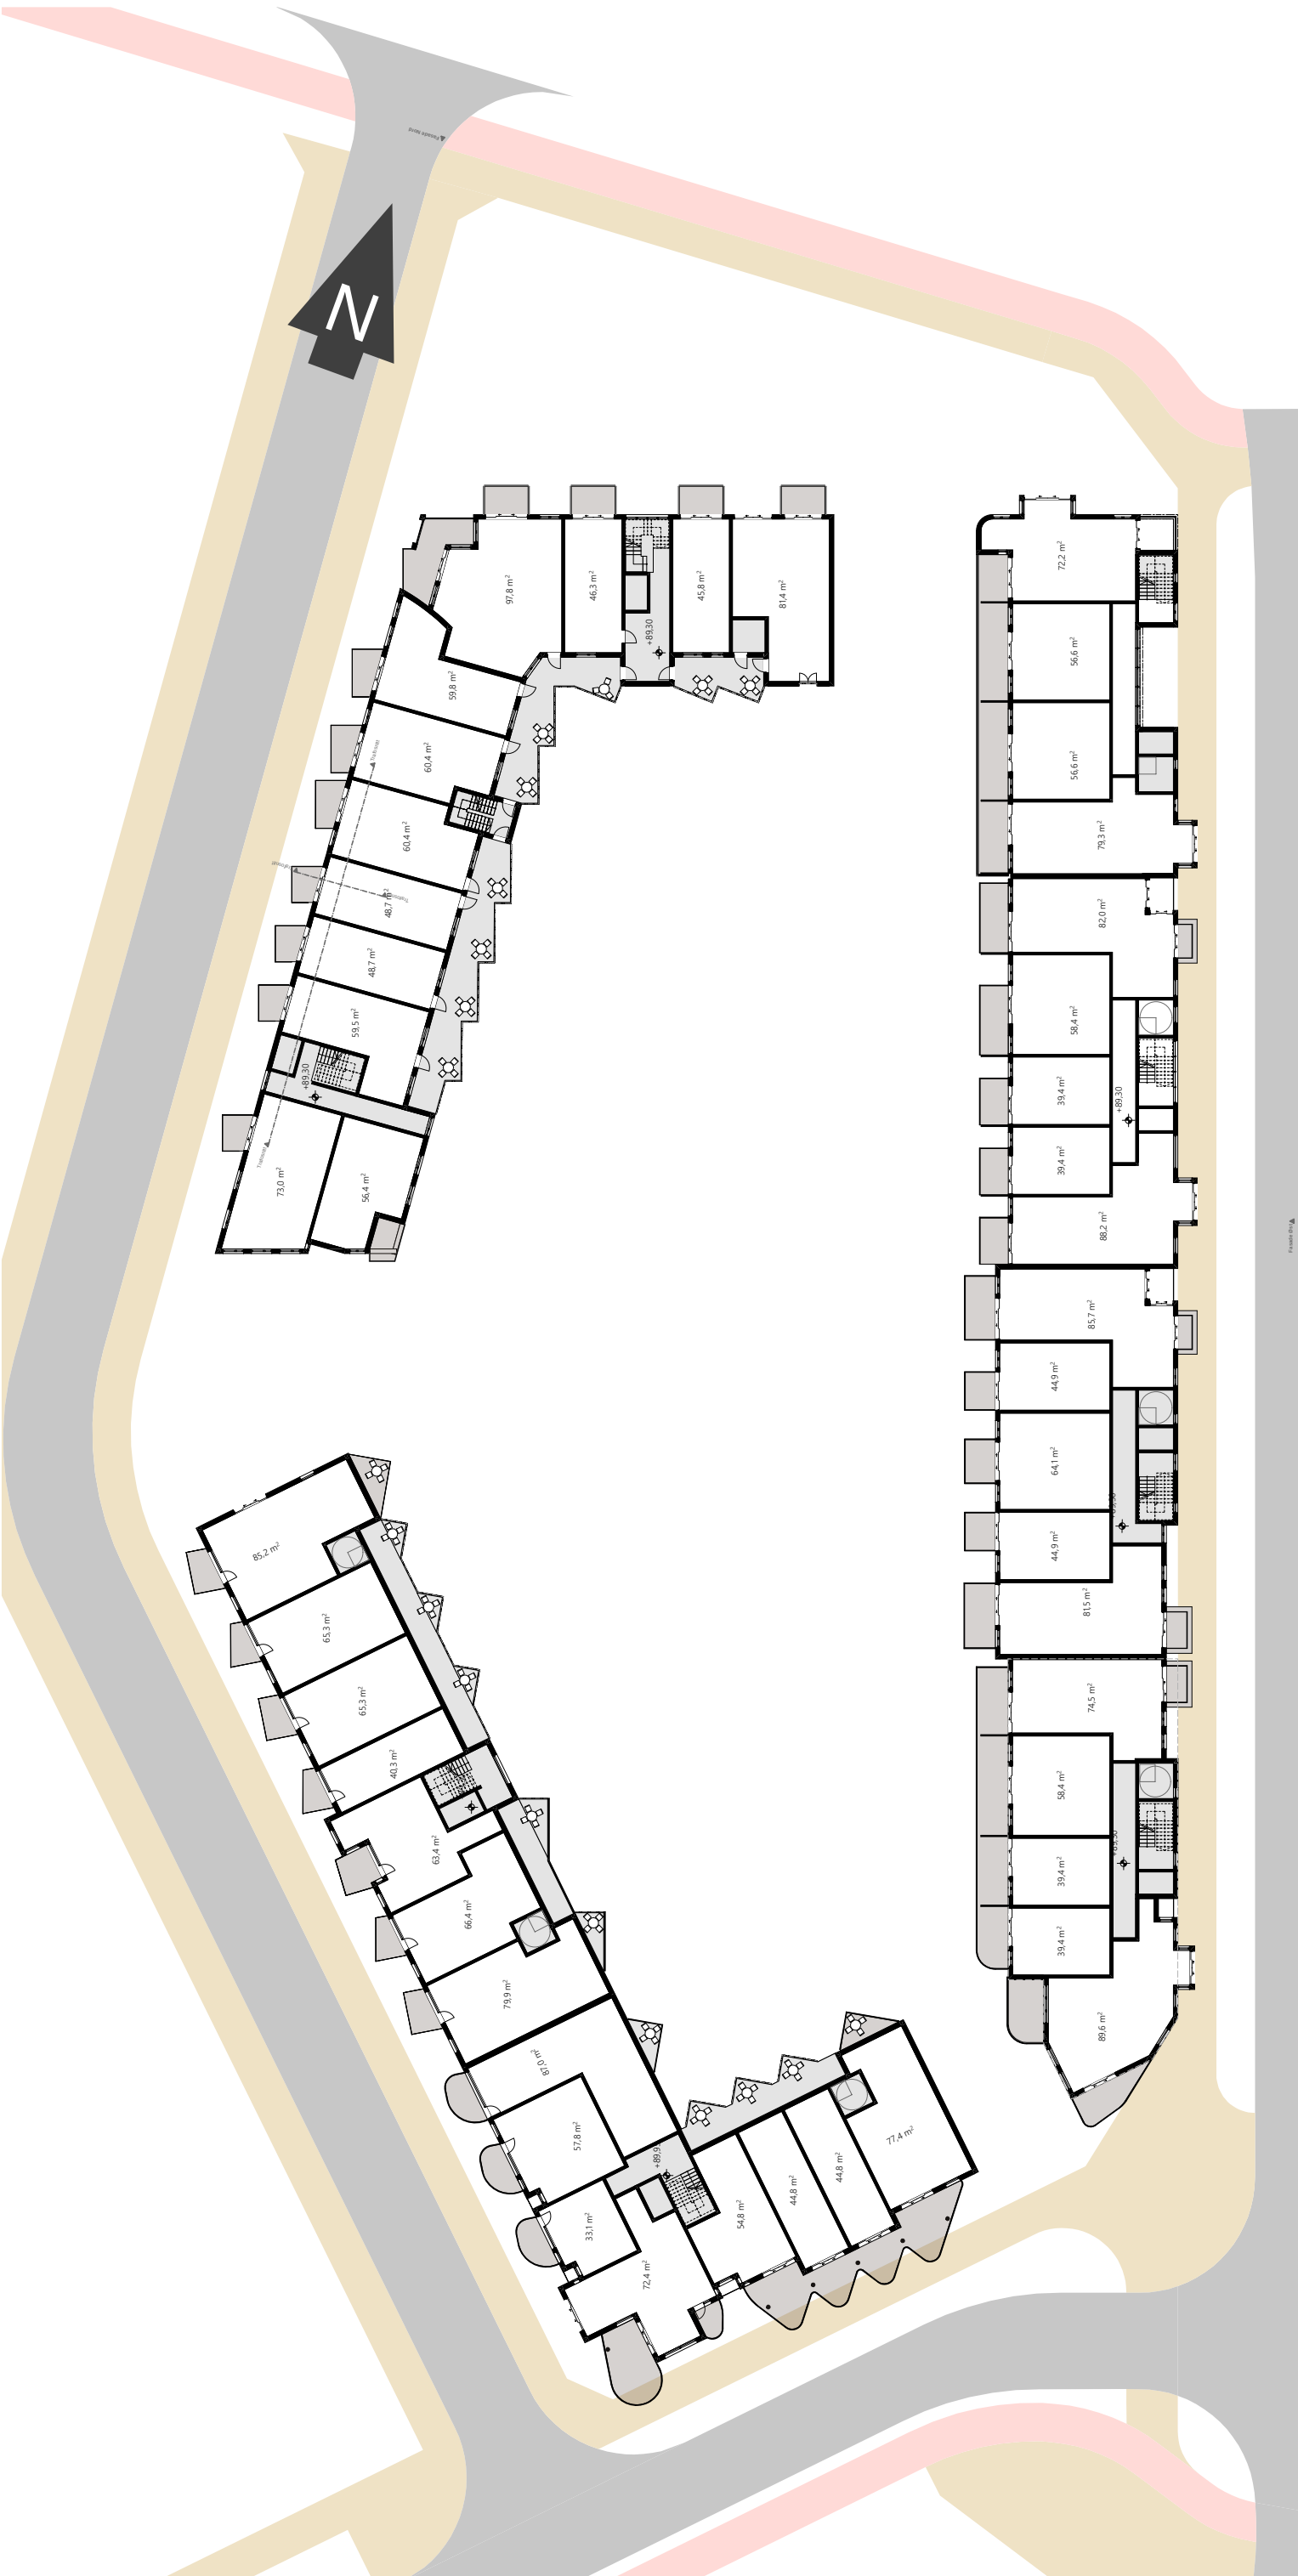

boligplan 3,4


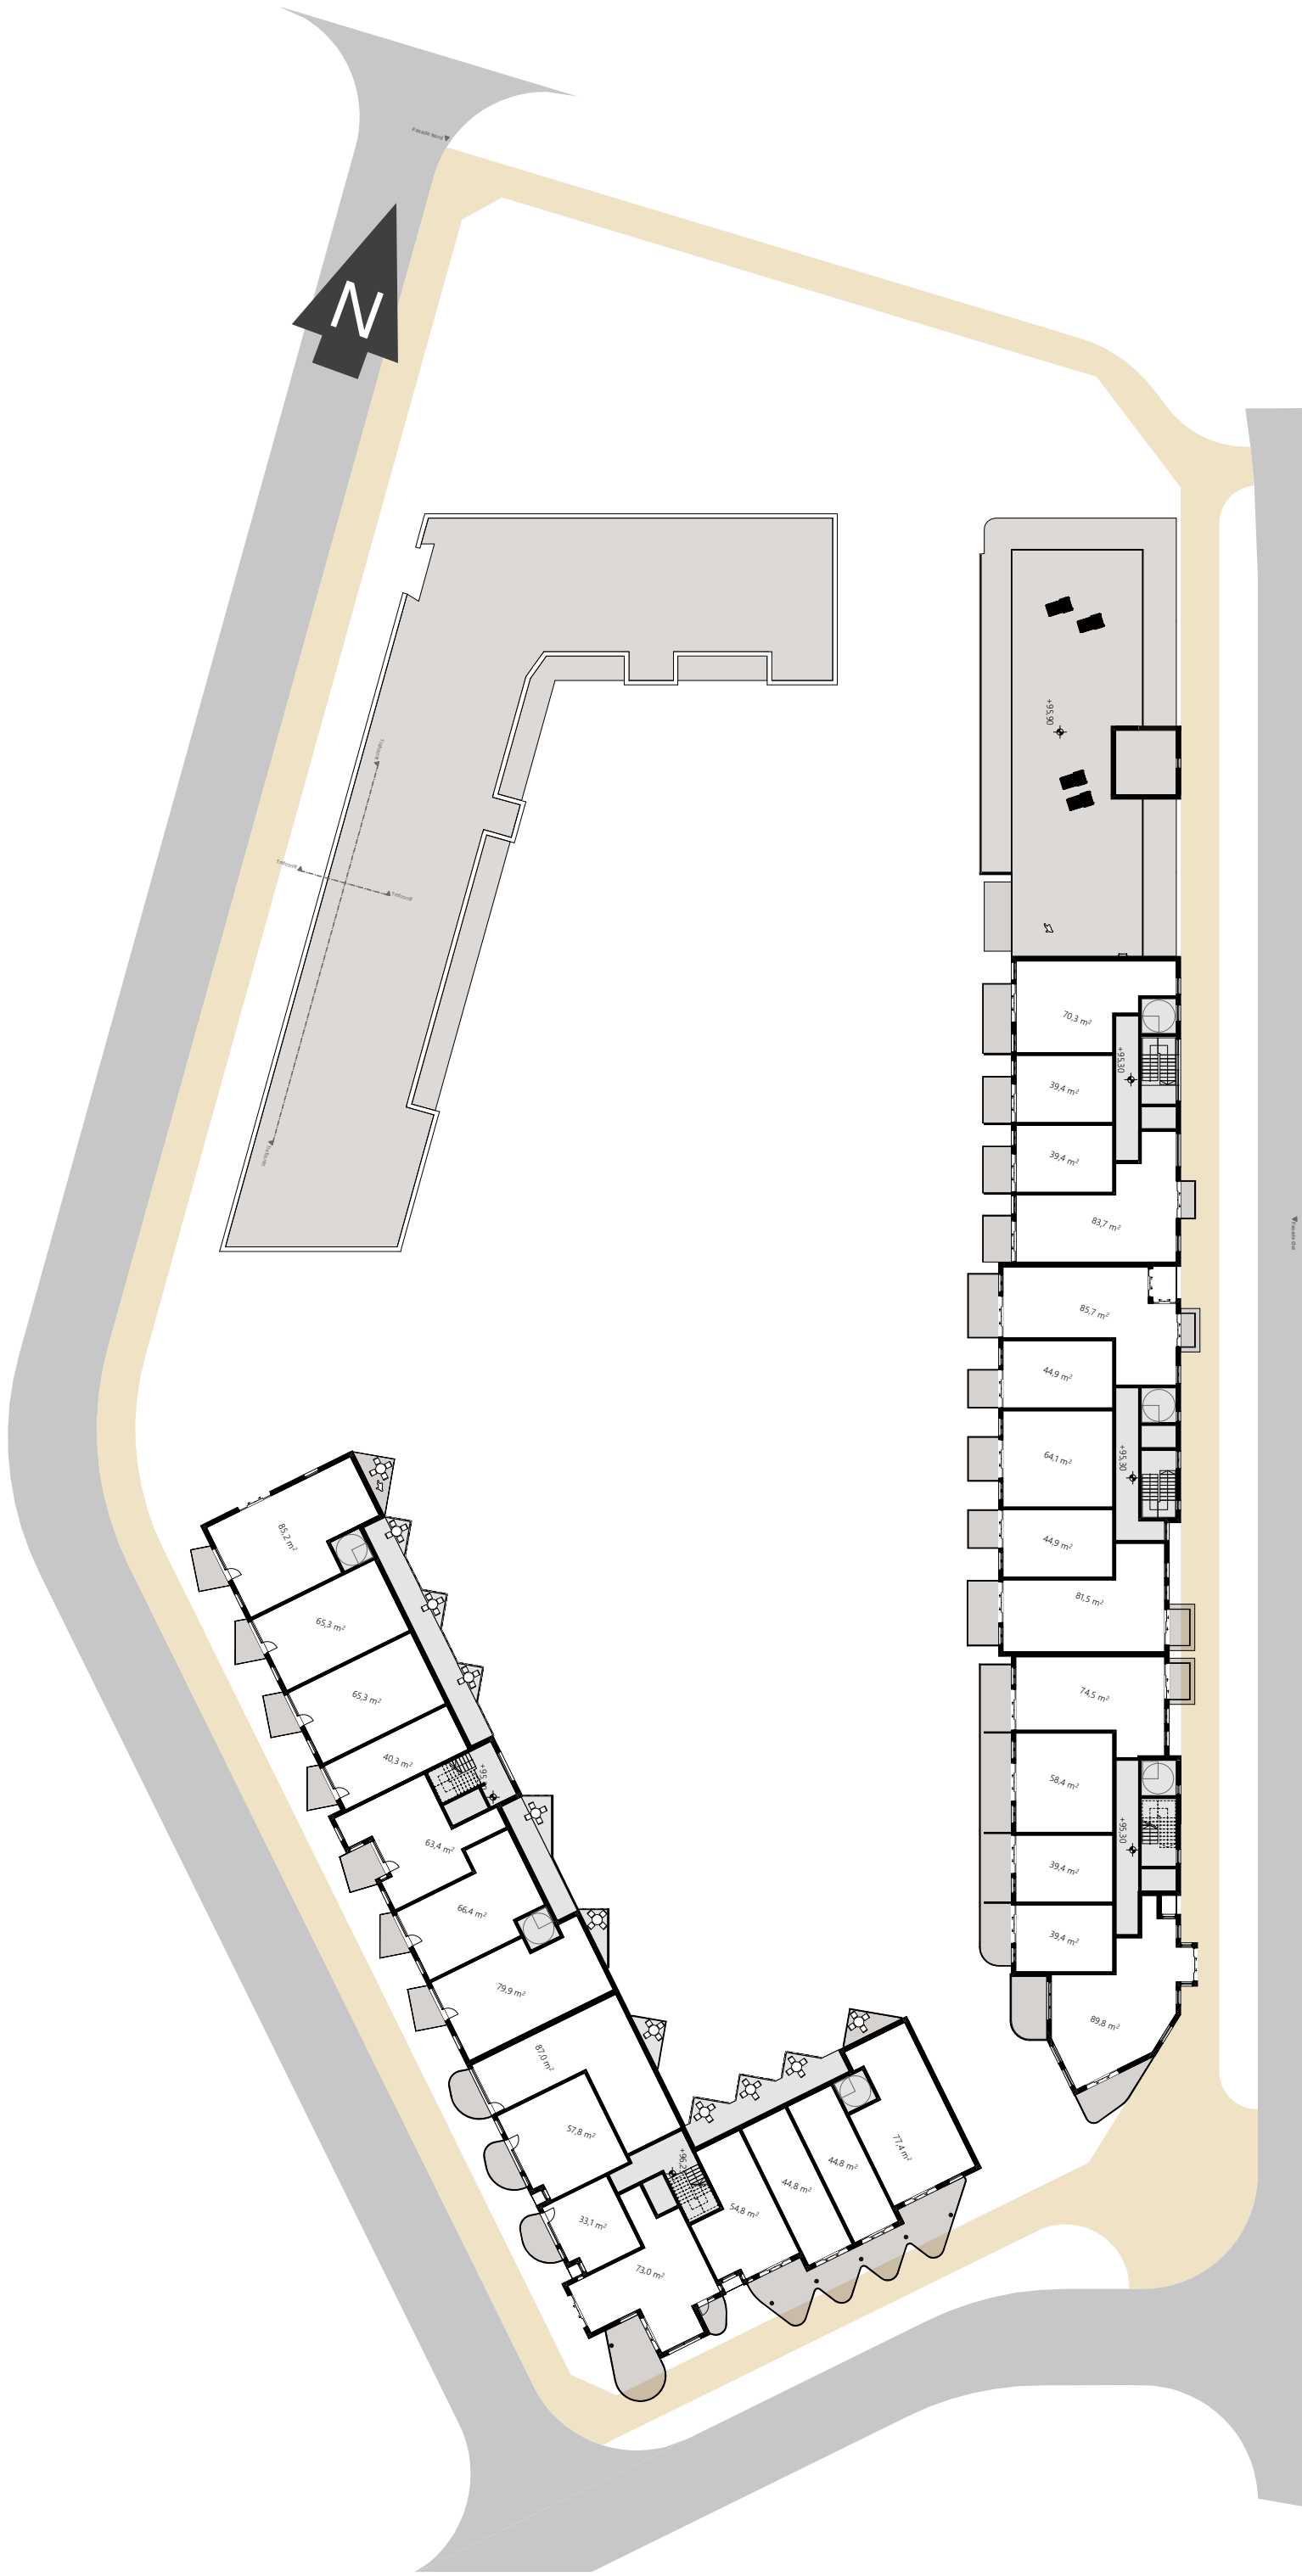


boligplan 5

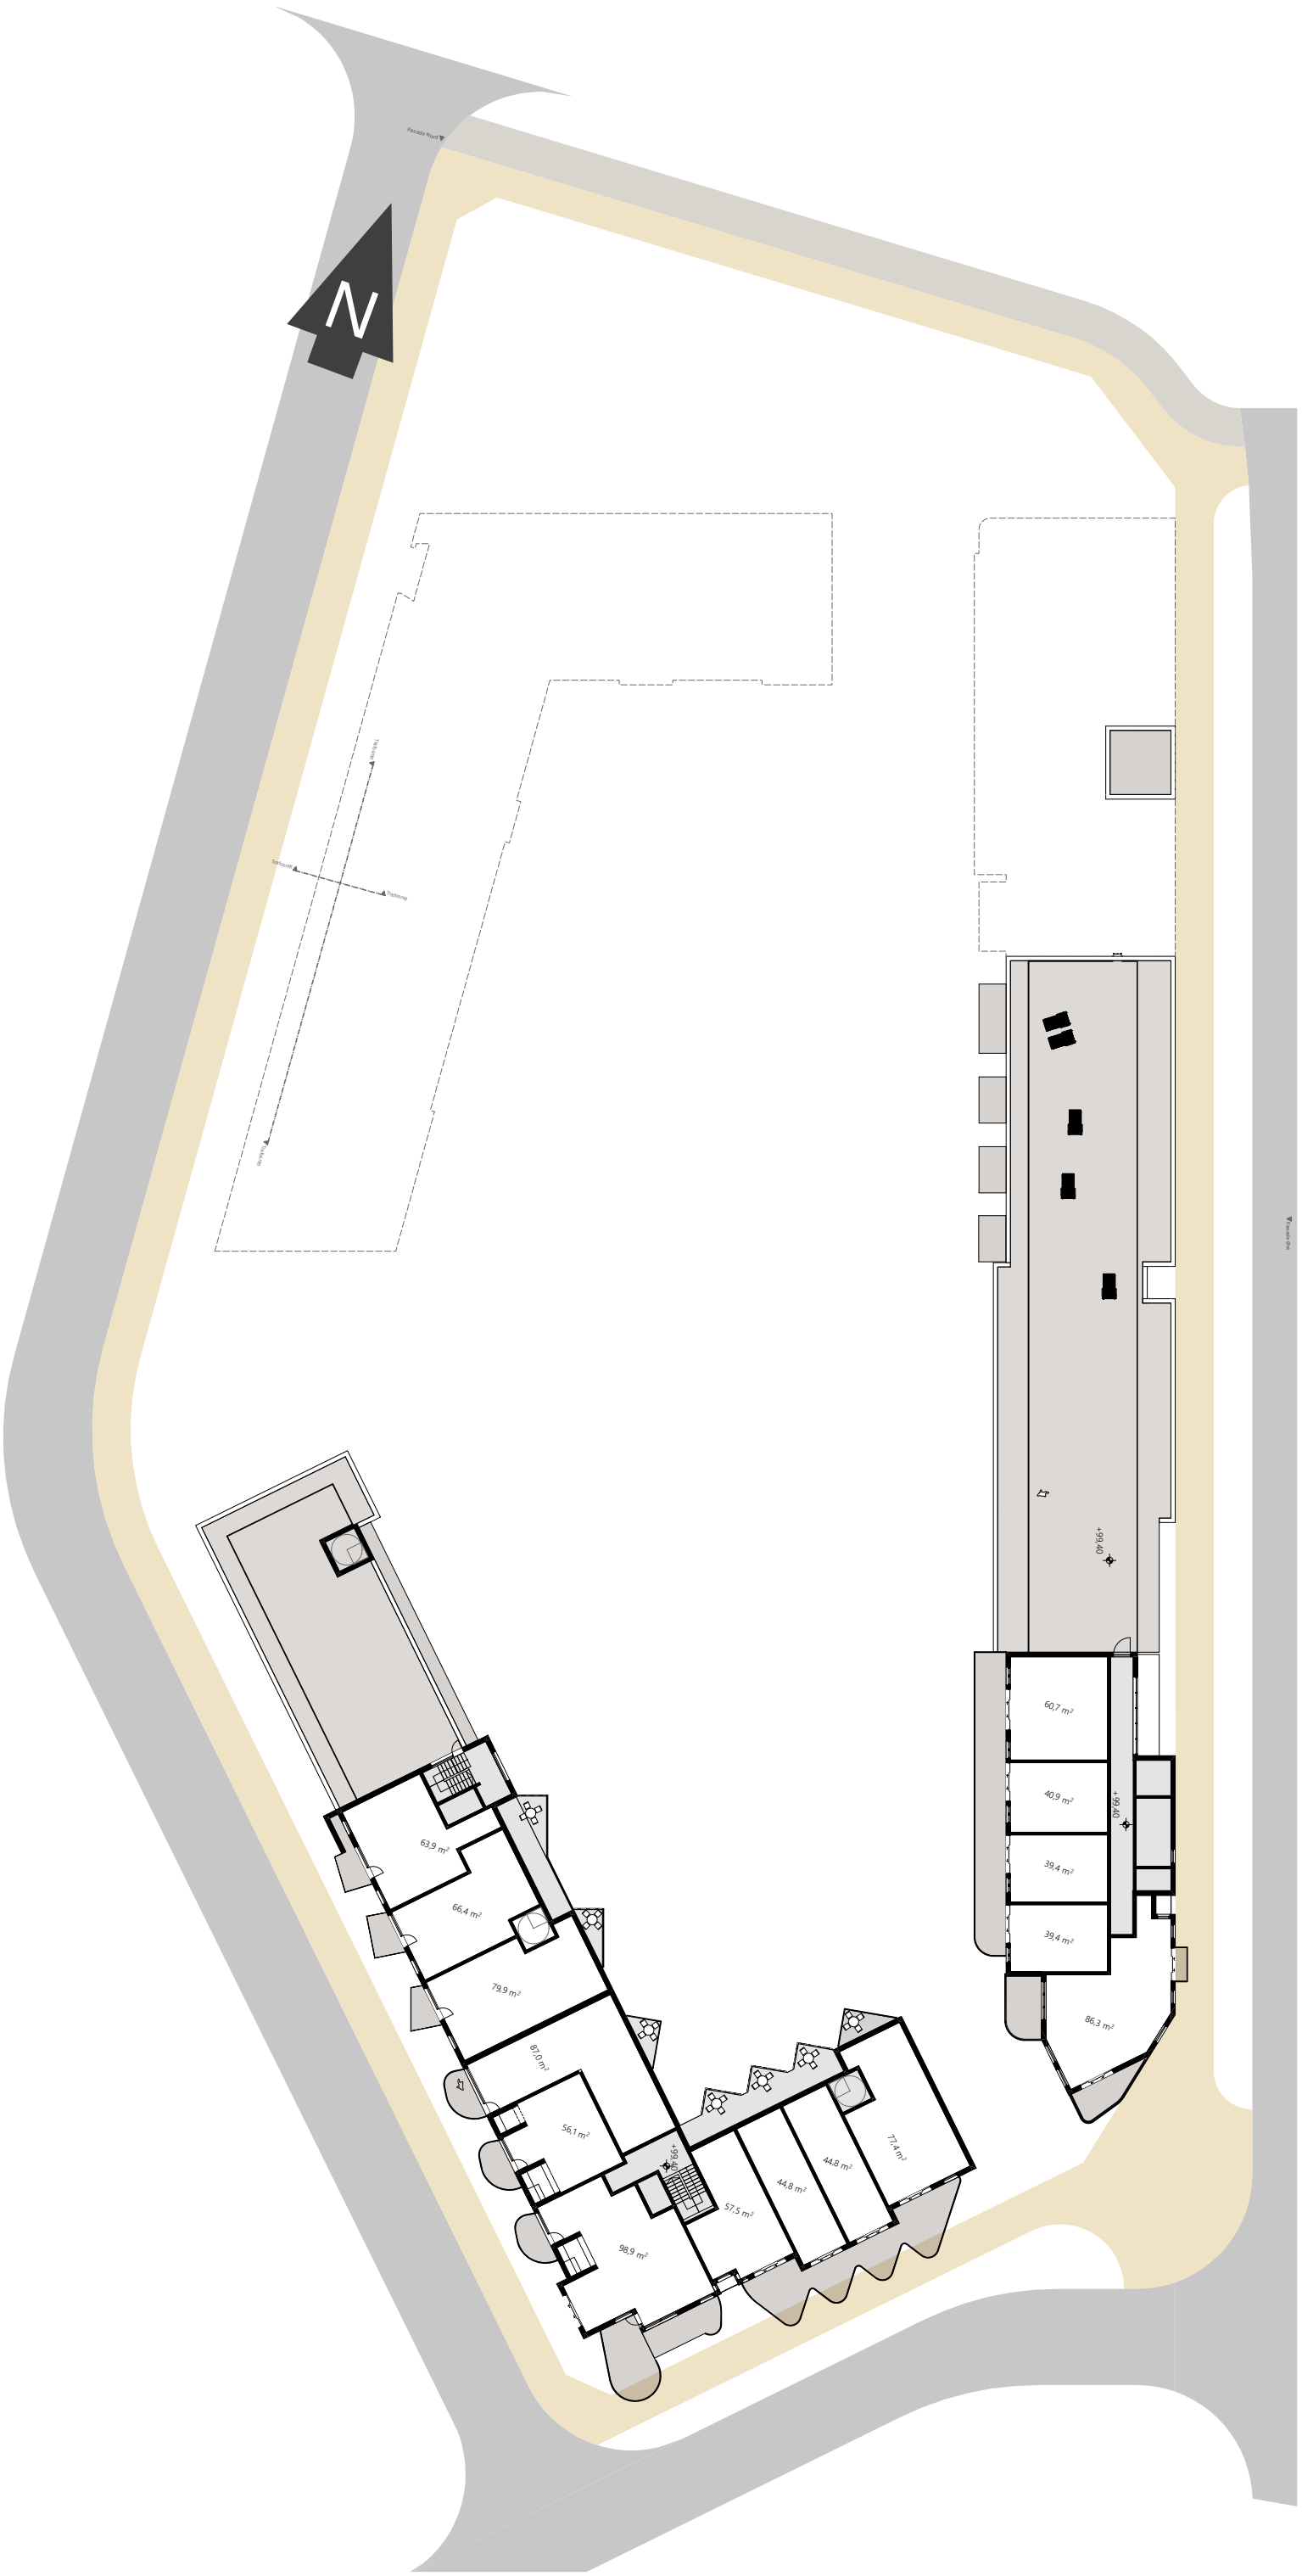


boligplan 6



SNITT A-A

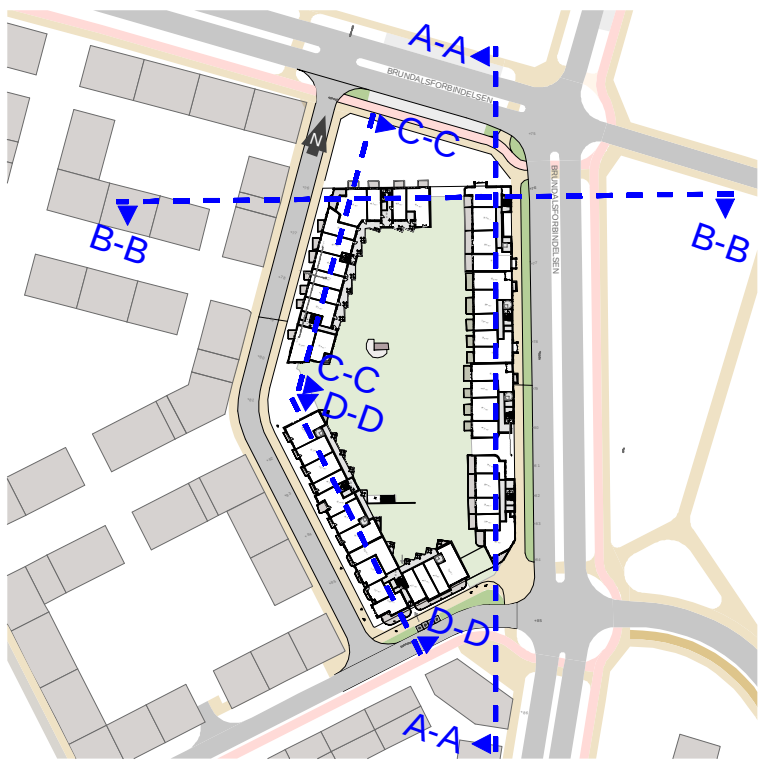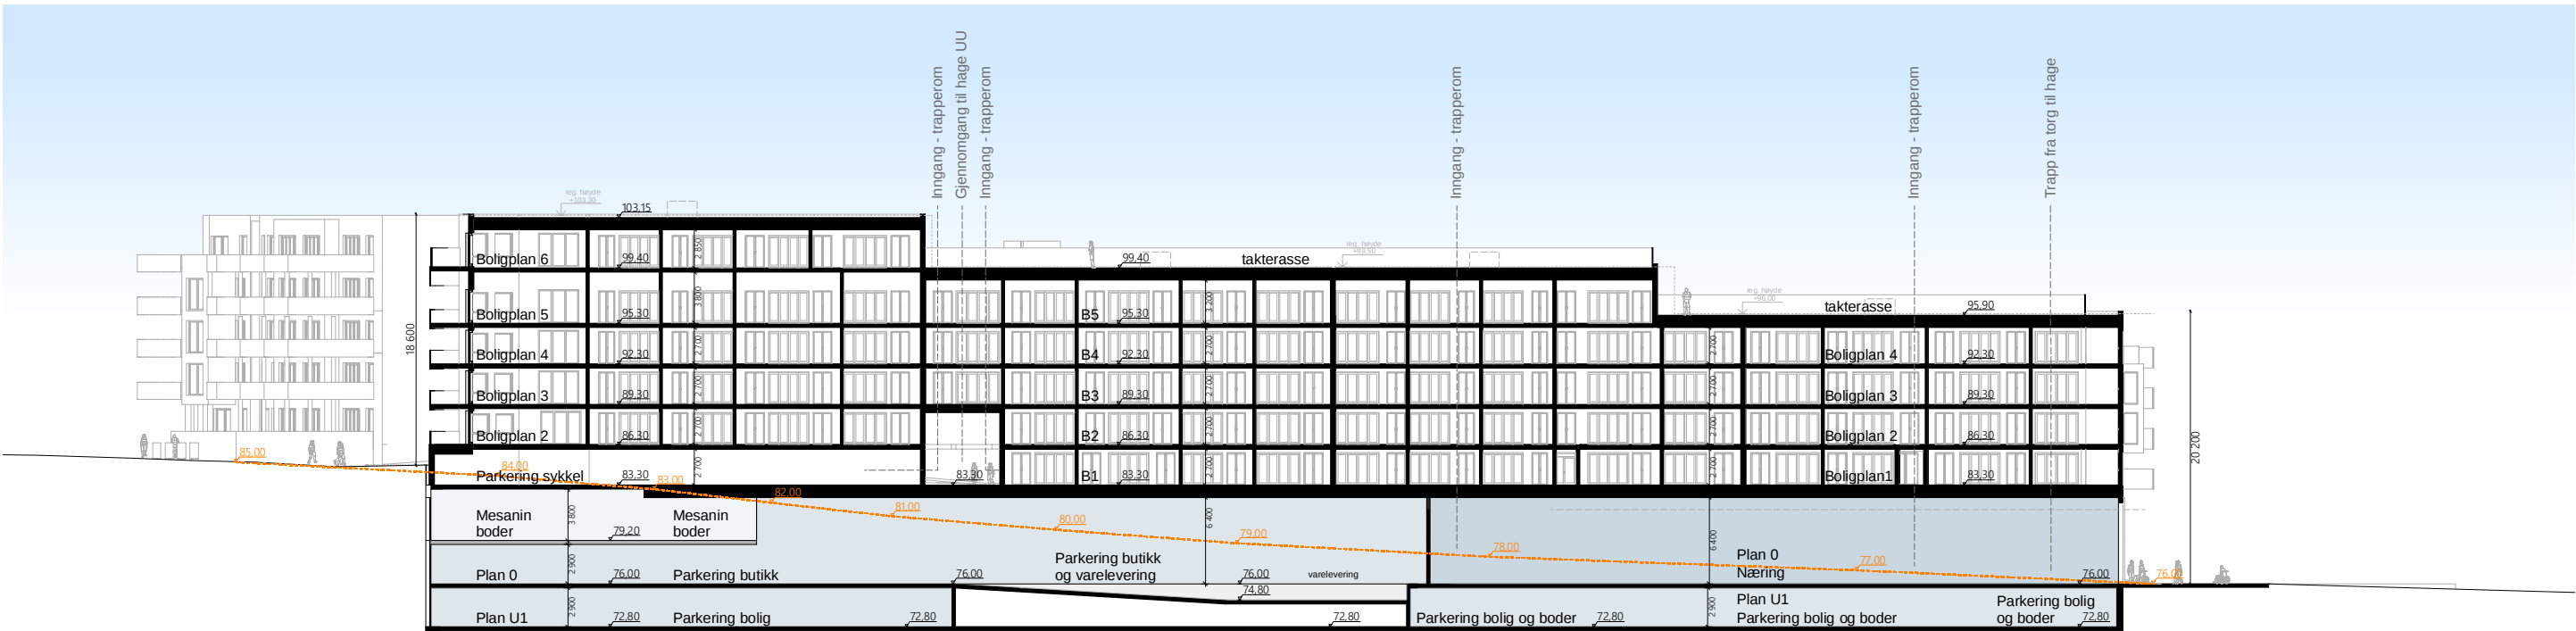

SNITT B-B

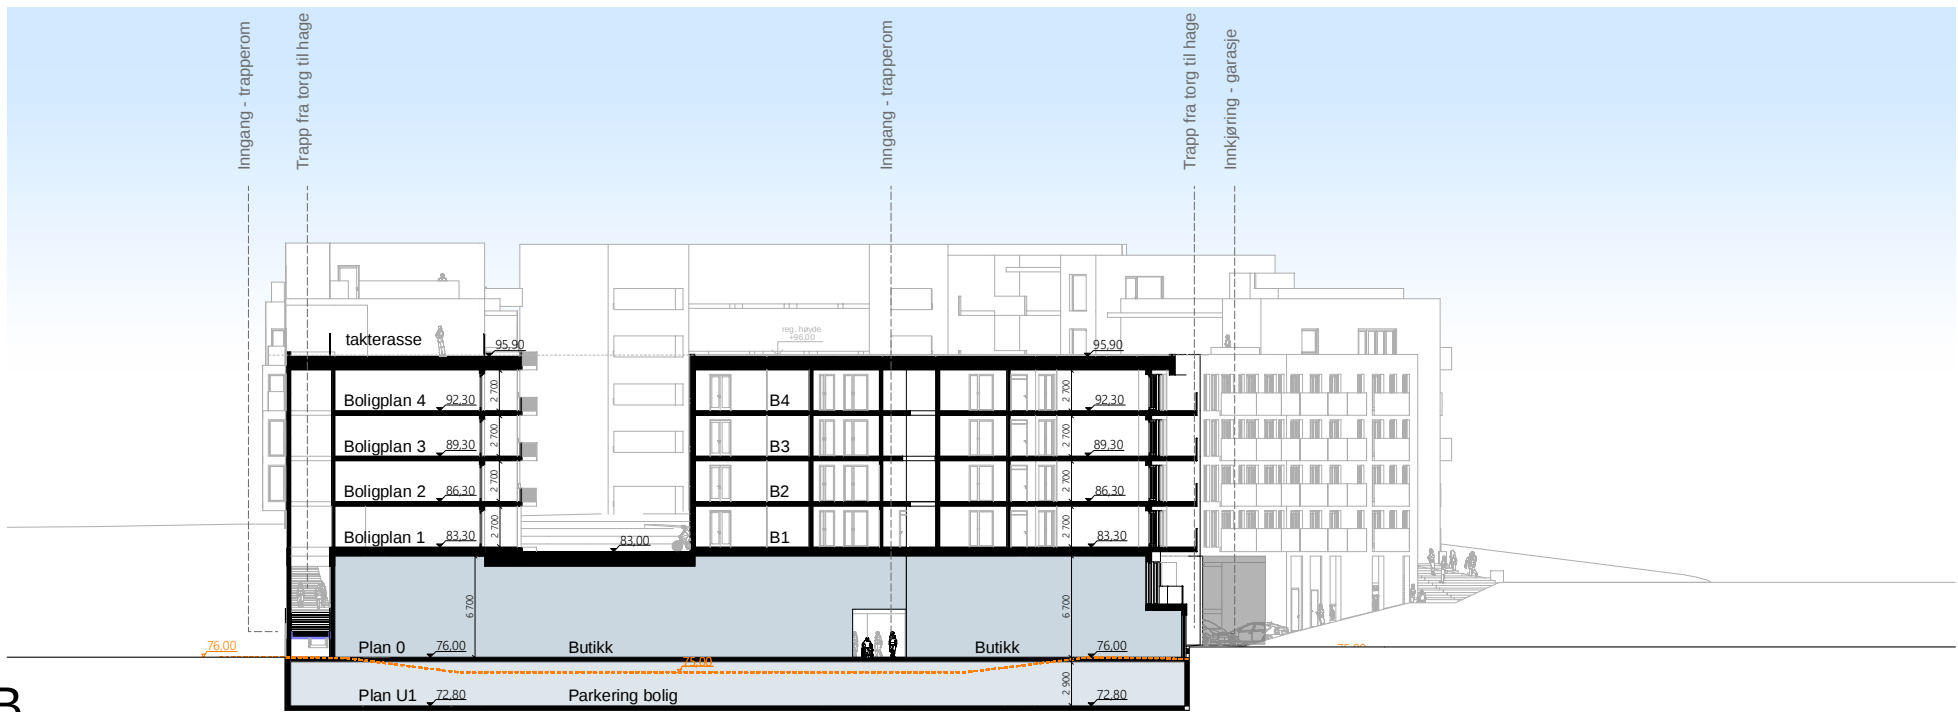


SNITT C-C

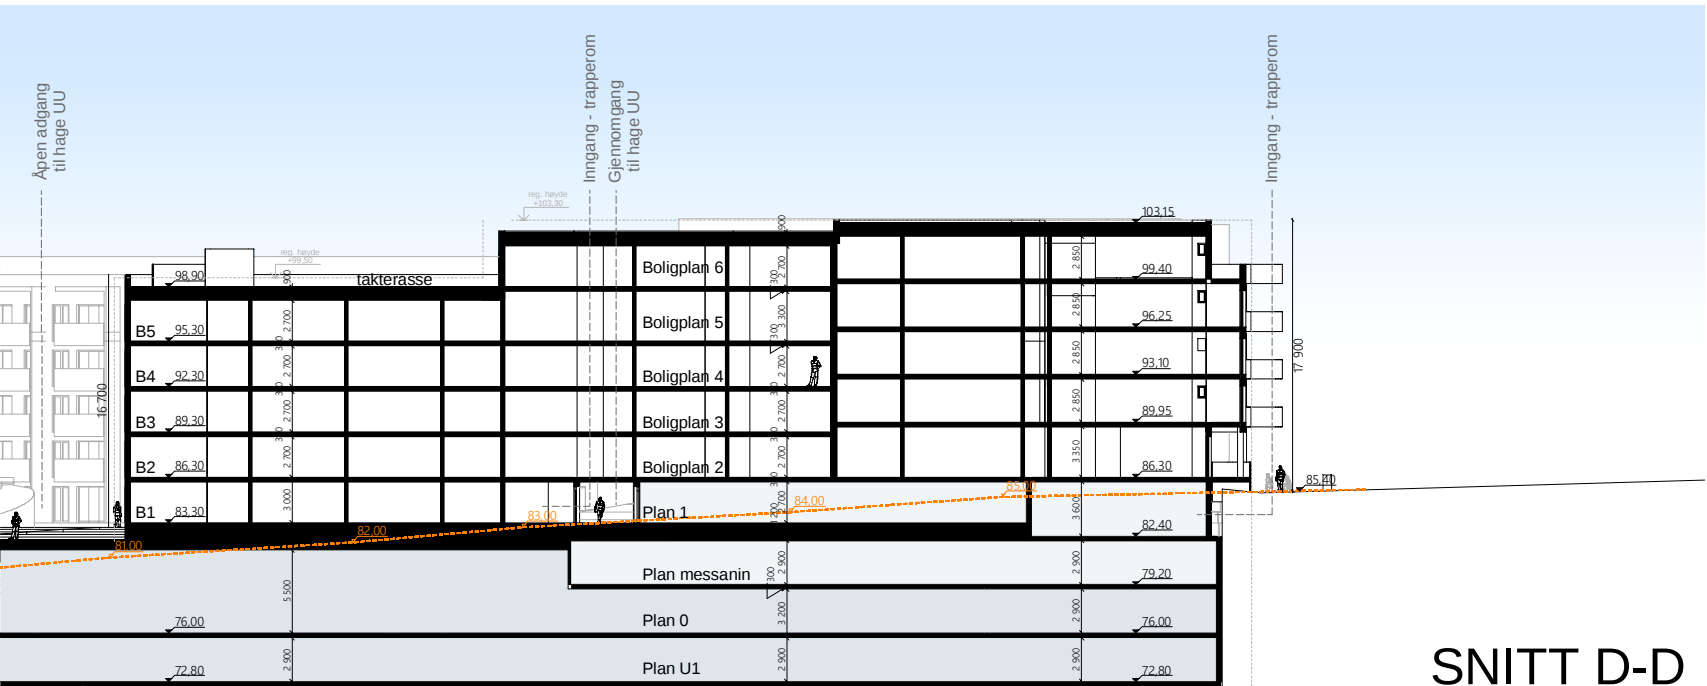
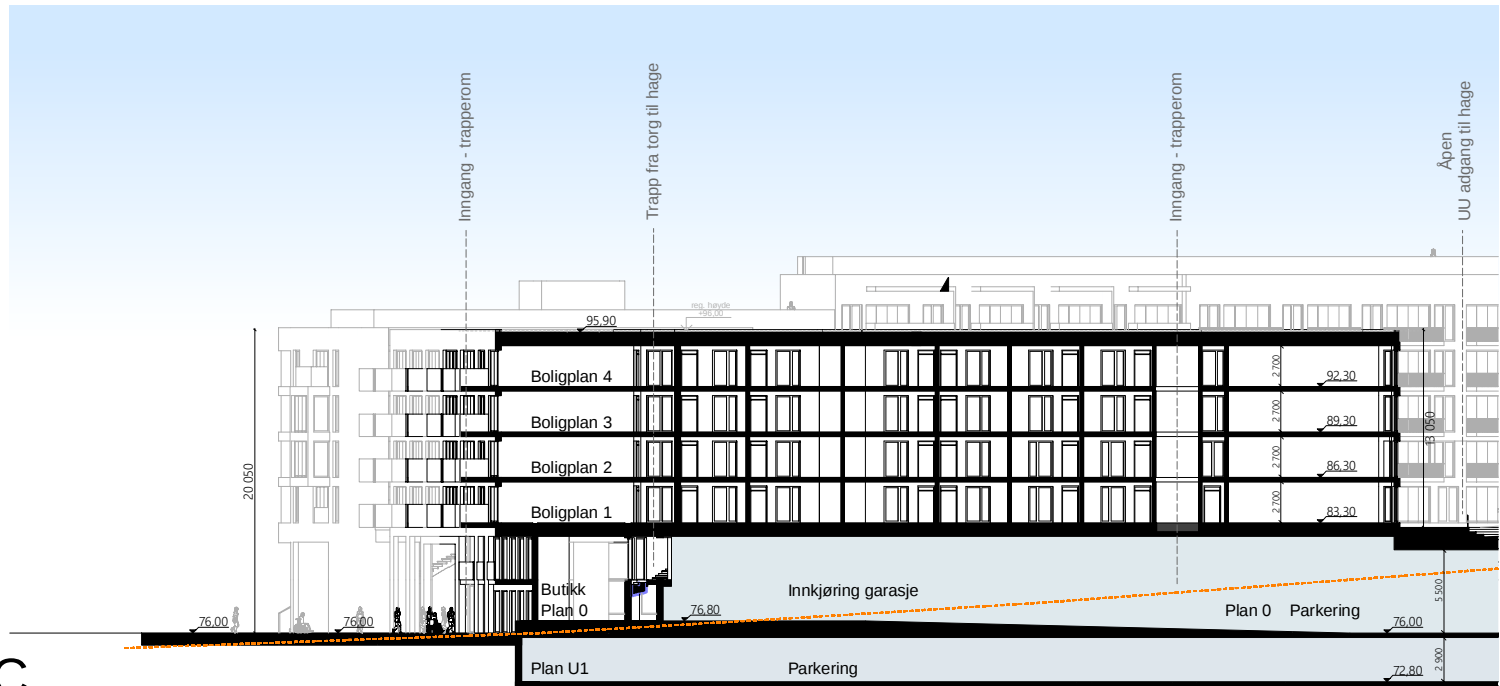


SNITT D-D




gnr/bnr:	Kommunenr:	Prosjektnr:	Fase:	Dato:	Rev.:
	5001	2021-017	REGULERING	08.03.2024	
Adresse:	Tiltakshaver:	Prosjektnavn:	Tegningstittel:	Skala:	Tegningsnr:
Øvre Rotvoll - felt B14 #1	NorgesGruppen Eiendom Midt-Norge AS	Charlottenlund Senter	Snitt AA-BB-CC-DD	1:500, 1:2500 A2	A30-1
					Tegnet av:
					ACT/CM

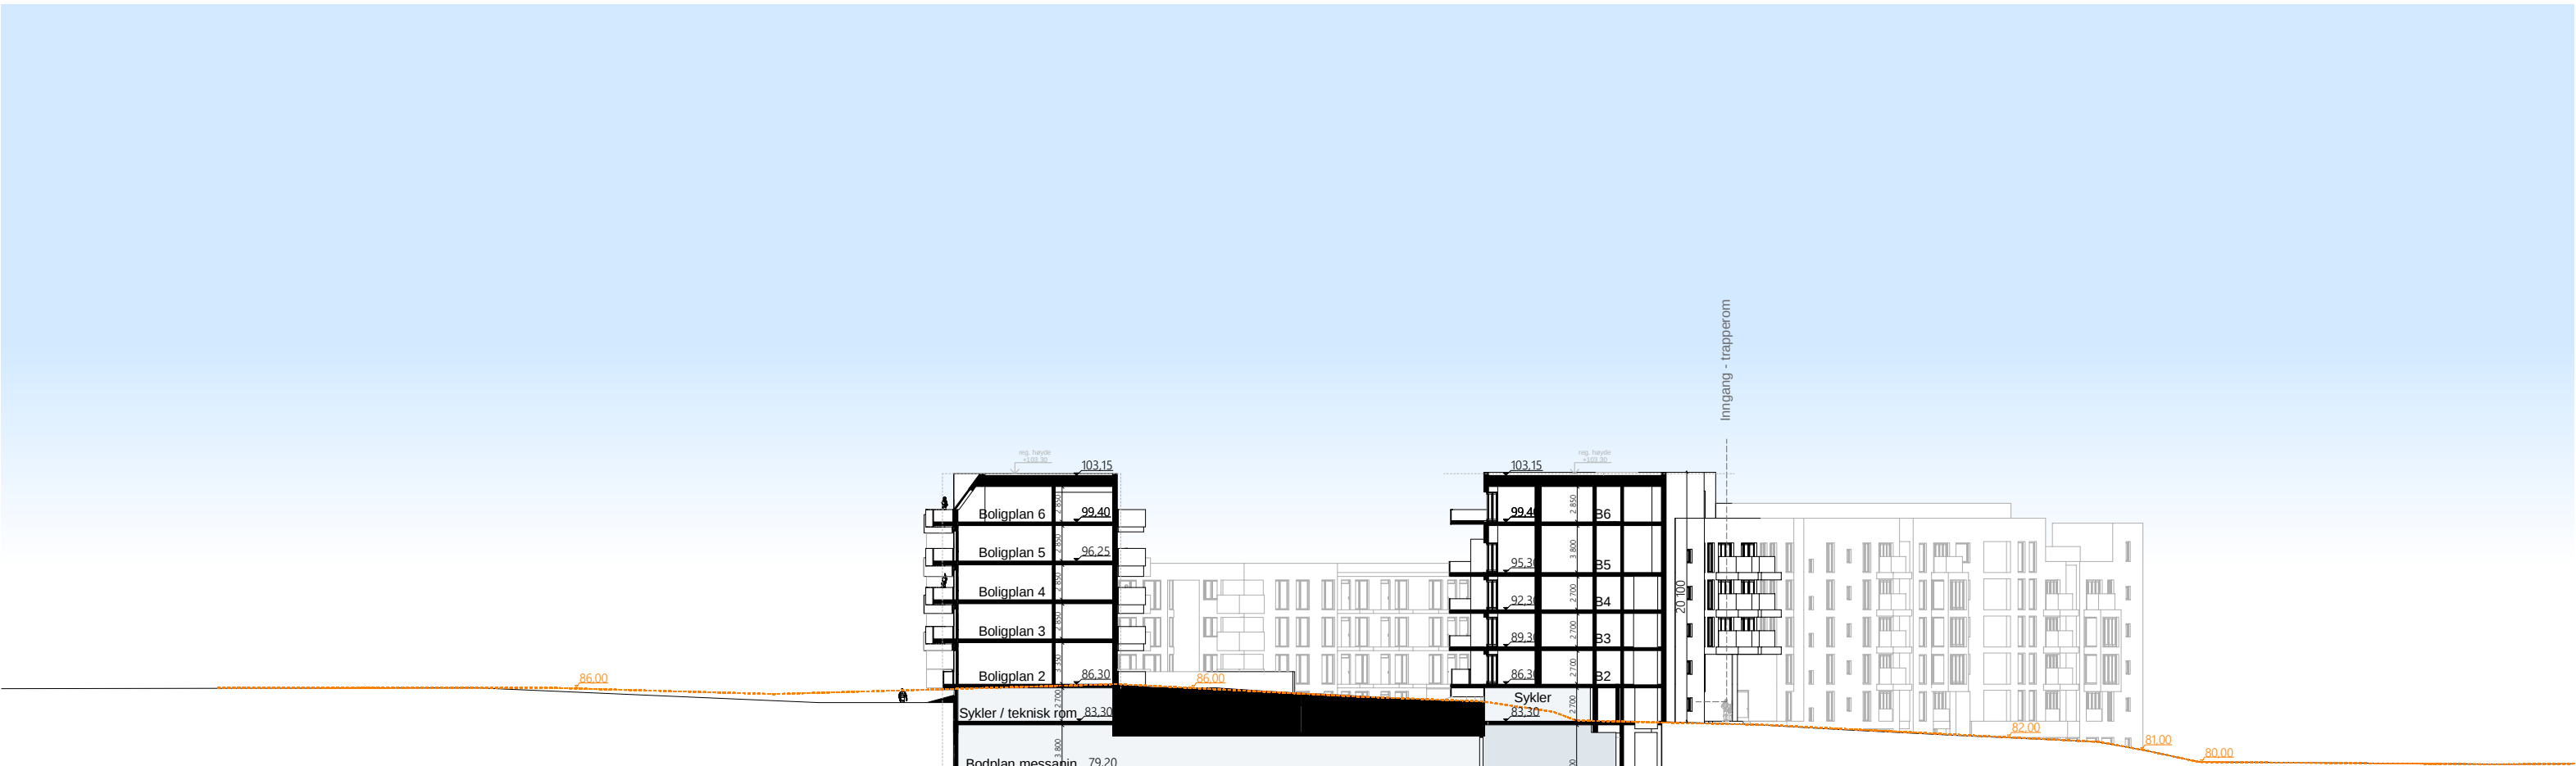

SNITT E-E

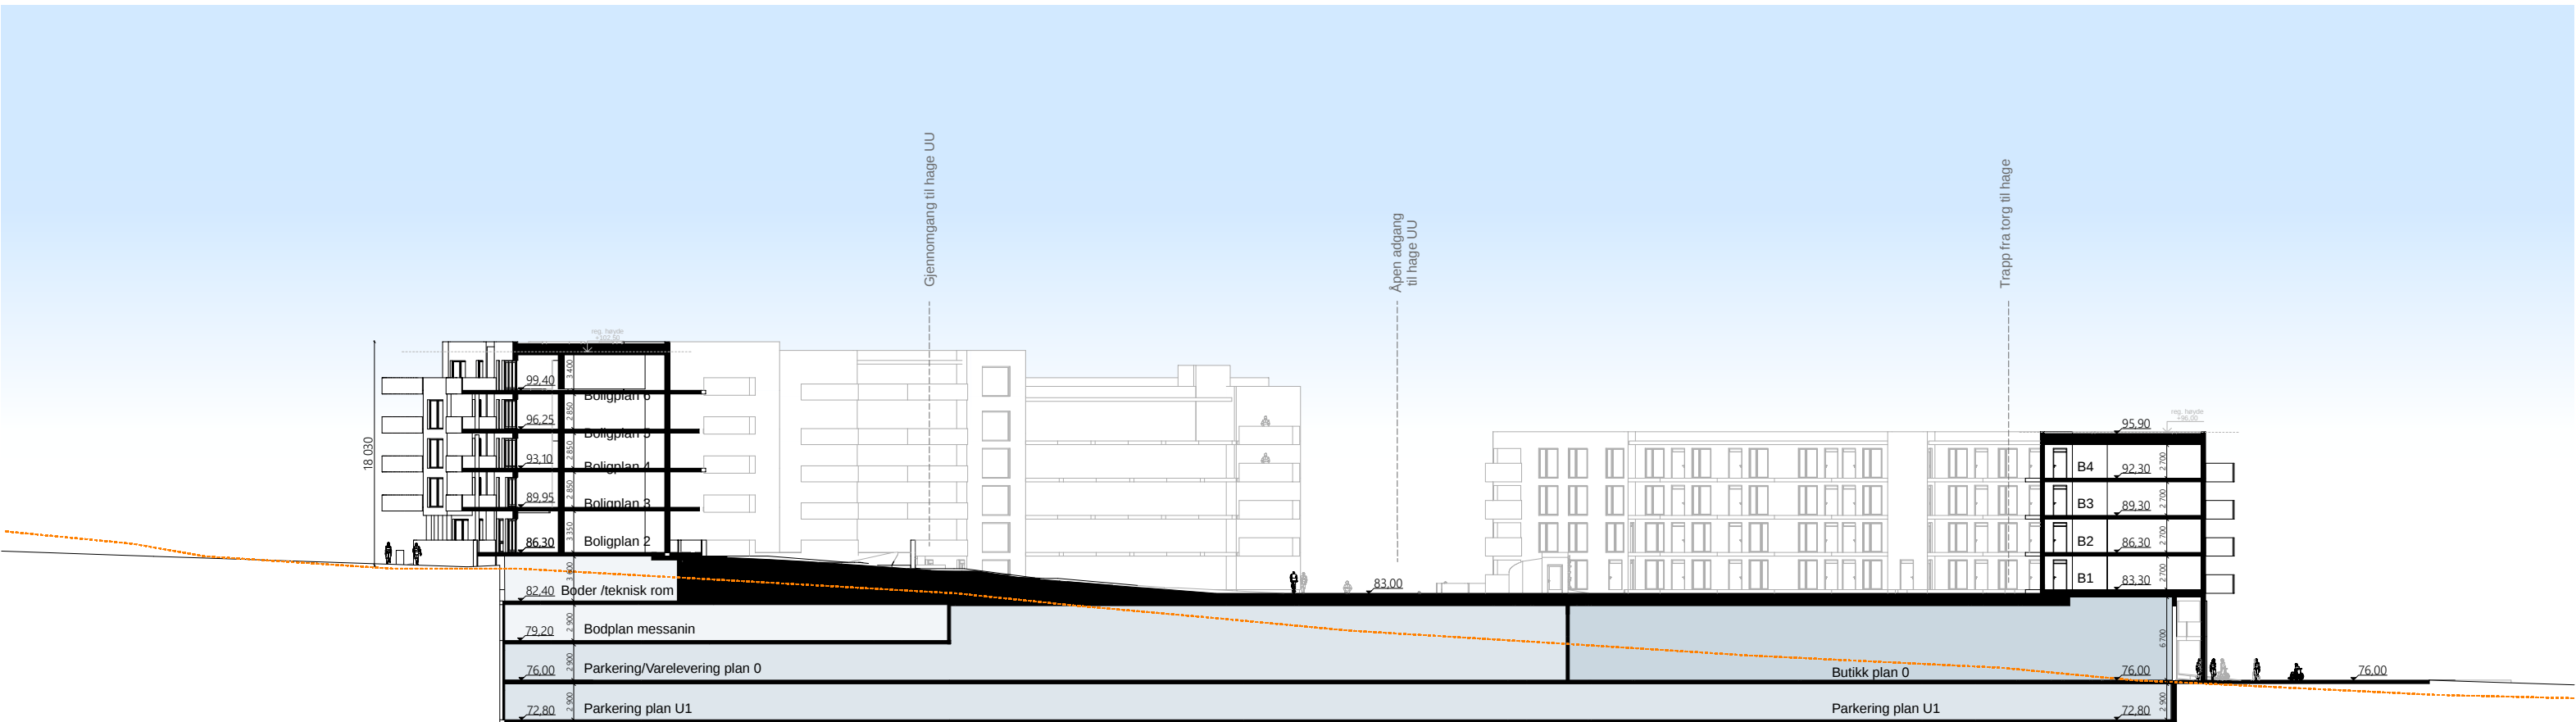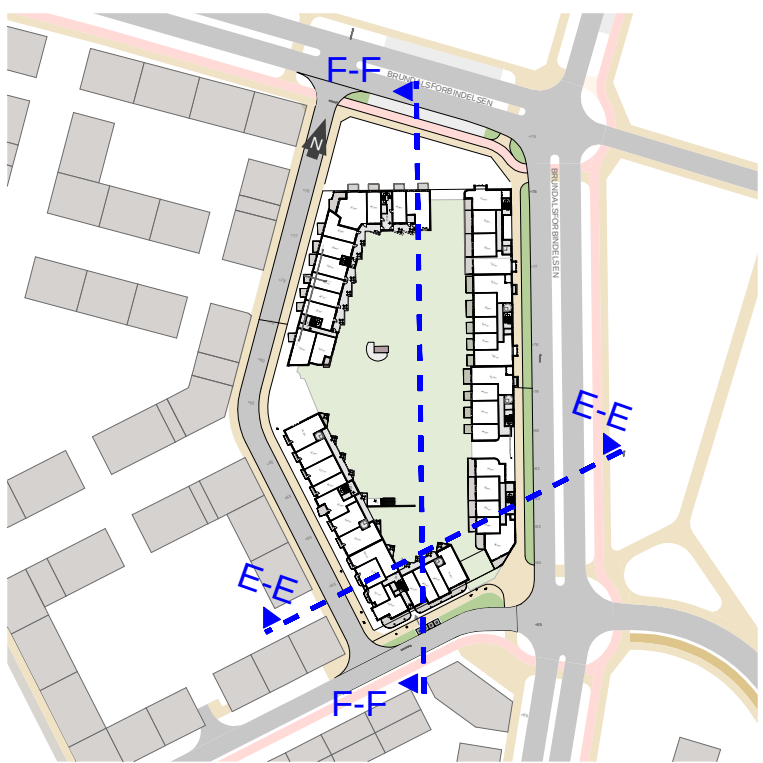


SNITT F-F

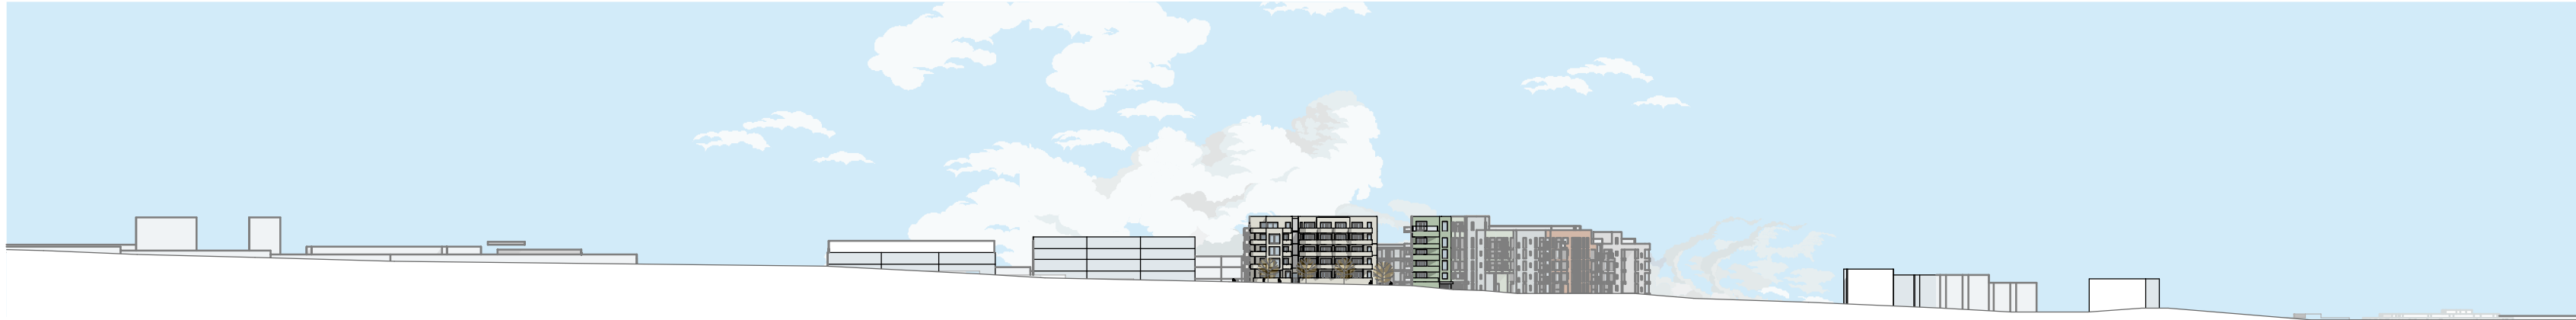 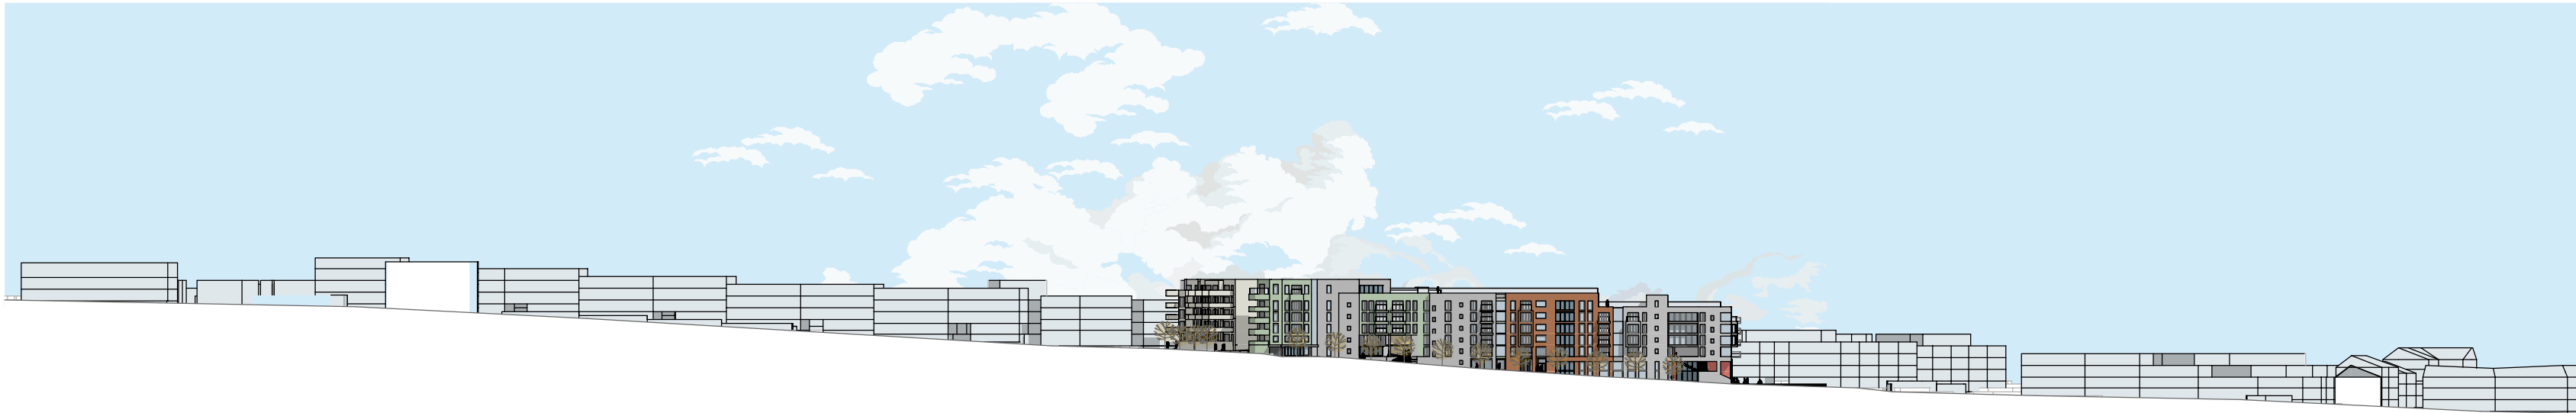


gnr/bnr:	Kommunenr:	Prosjektnr:	Fase:	Dato:	Rev.:		
	5001	2021-017	REGULERING	08.03.2024			
Adresse:	Tiltakshaver:	Prosjektnavn:	Tegningstittel:	Skala:	Tegningsnr:	Tegnet av:	
Øvre Rotvoll - felt B14 #1	NorgesGruppen Eiendom Midt-Norge AS	Charlottenlund Senter	Oppriss situasjon 1500	1:1500	A2 A40-1	ACT/CM	



Oppriss mot øst

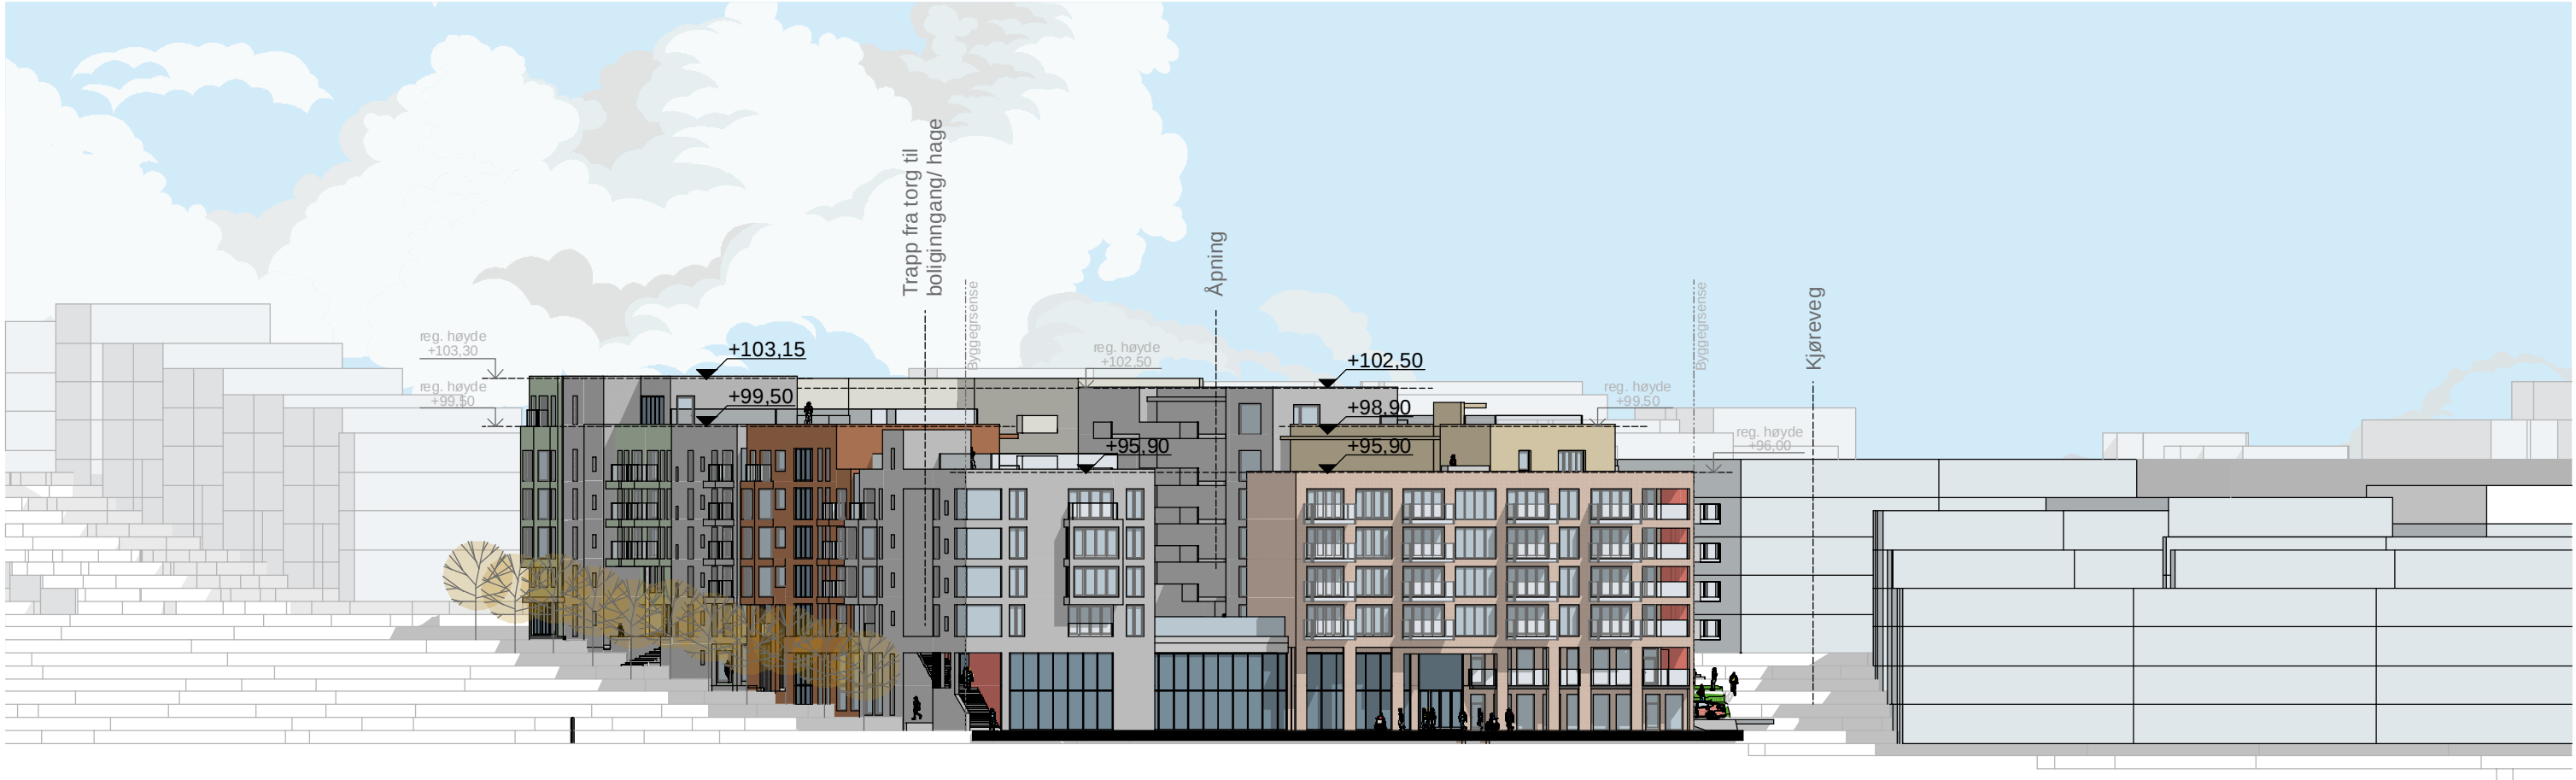

Oppriss mot nord

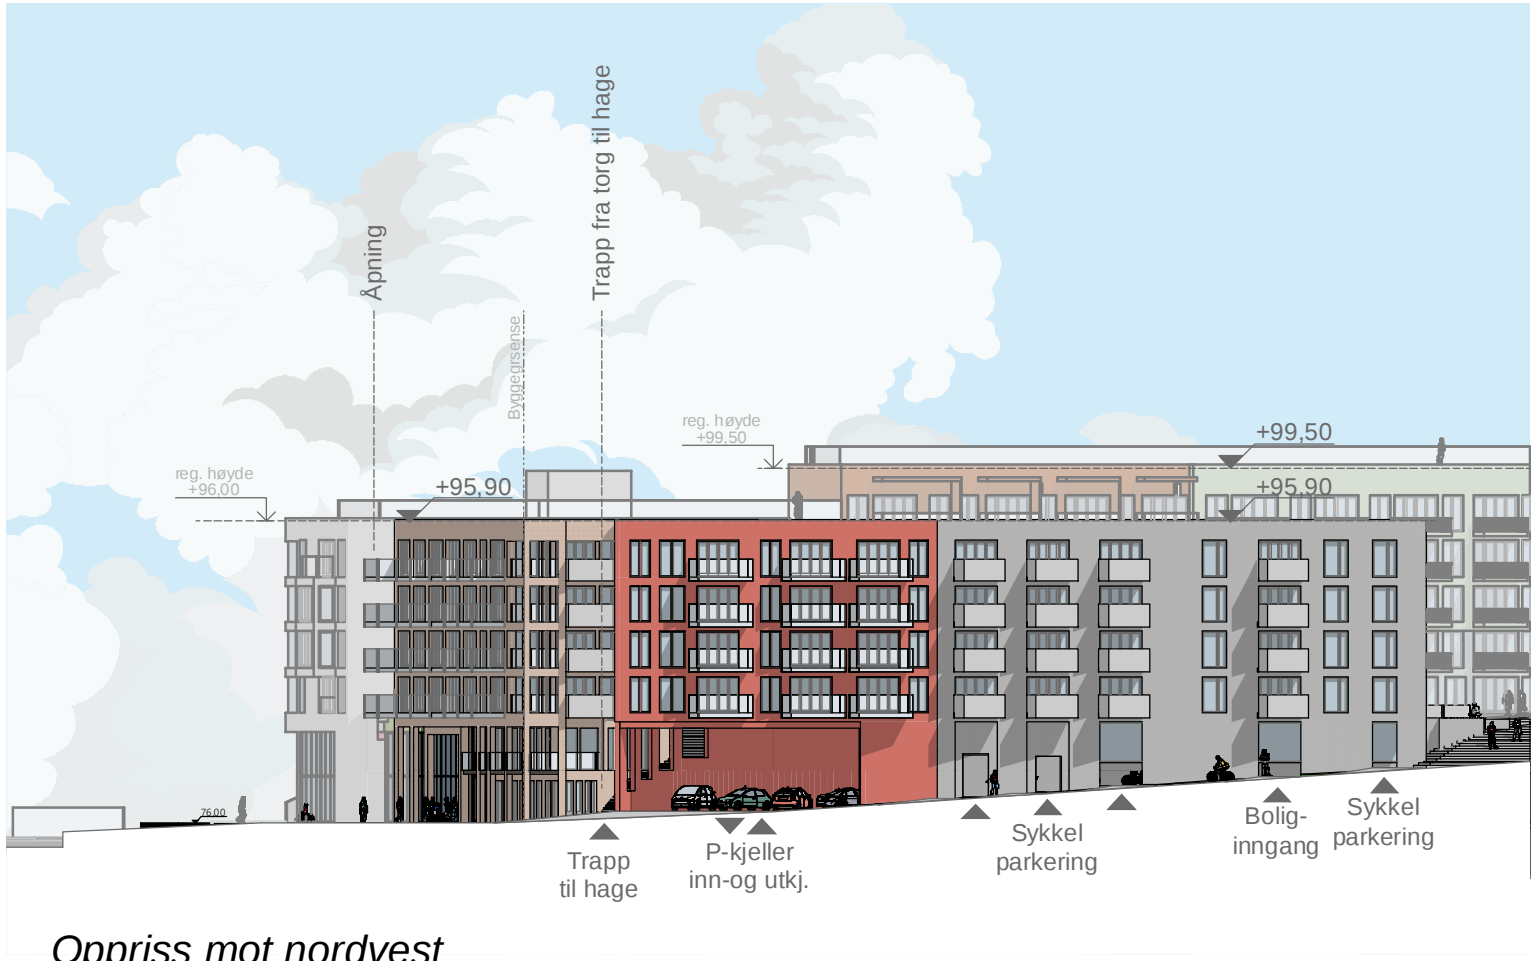

Oppriss mot nordvest



Oppriss mot sørvest



Oppriss mot sør

gnr/bnr:	Kommunenr:	Prosjektnr:	Fase:	Dato:	Rev.:			
	5001	2021-017	REGULERING	08.03.2024				
Adresse:	Tiltakshaver:	Prosjektnavn:	Tegningstittel:	Målestokk:	Tegningsnr:			
Øvre Rotvoll - felt B14 #1	NorgesGruppen Eiendom Midt-Norge AS	Charlottenlund Senter	Oppriss gate 500	1:500 A2	A40-2			
						Tegnet av: ACT/CM		