



gnr/bnr:	Kommunenr:	Prosjektnr:	Fase:	Dato:	Rev.:	
	5001	2021-017	REGULERING	08.03.2024		
Adresse:	Tiltakshaver:	Prosjektnavn:	Tegningstittel:	Skala:	Tegningsnr:	
Øvre Rotvoll - felt B14 #1	NorgesGruppen Eiendom Midt-Norge AS	Charlottenlund Senter	Target - sett fra nordvest	1:1,281	A2 A926	Tegnet av: ACT/CM



gnr/bnr:	Kommunenr:	Prosjektnr:	Fase:	Dato:	Rev.:		
	5001	2021-017	REGULERING	08.03.2024			
Adresse:	Tiltakshaver:	Prosjektnavn:	Tegningstittel:	Skala:	Tegningsnr:	Tegnet av:	
Øvre Rotvoll - felt B14 #1	NorgesGruppen Eiendom Midt-Norge AS	Charlottenlund Senter	Torget - sett fra nordøst	1:2,627	A2 A927	ACT/CM	



5




6



7



4

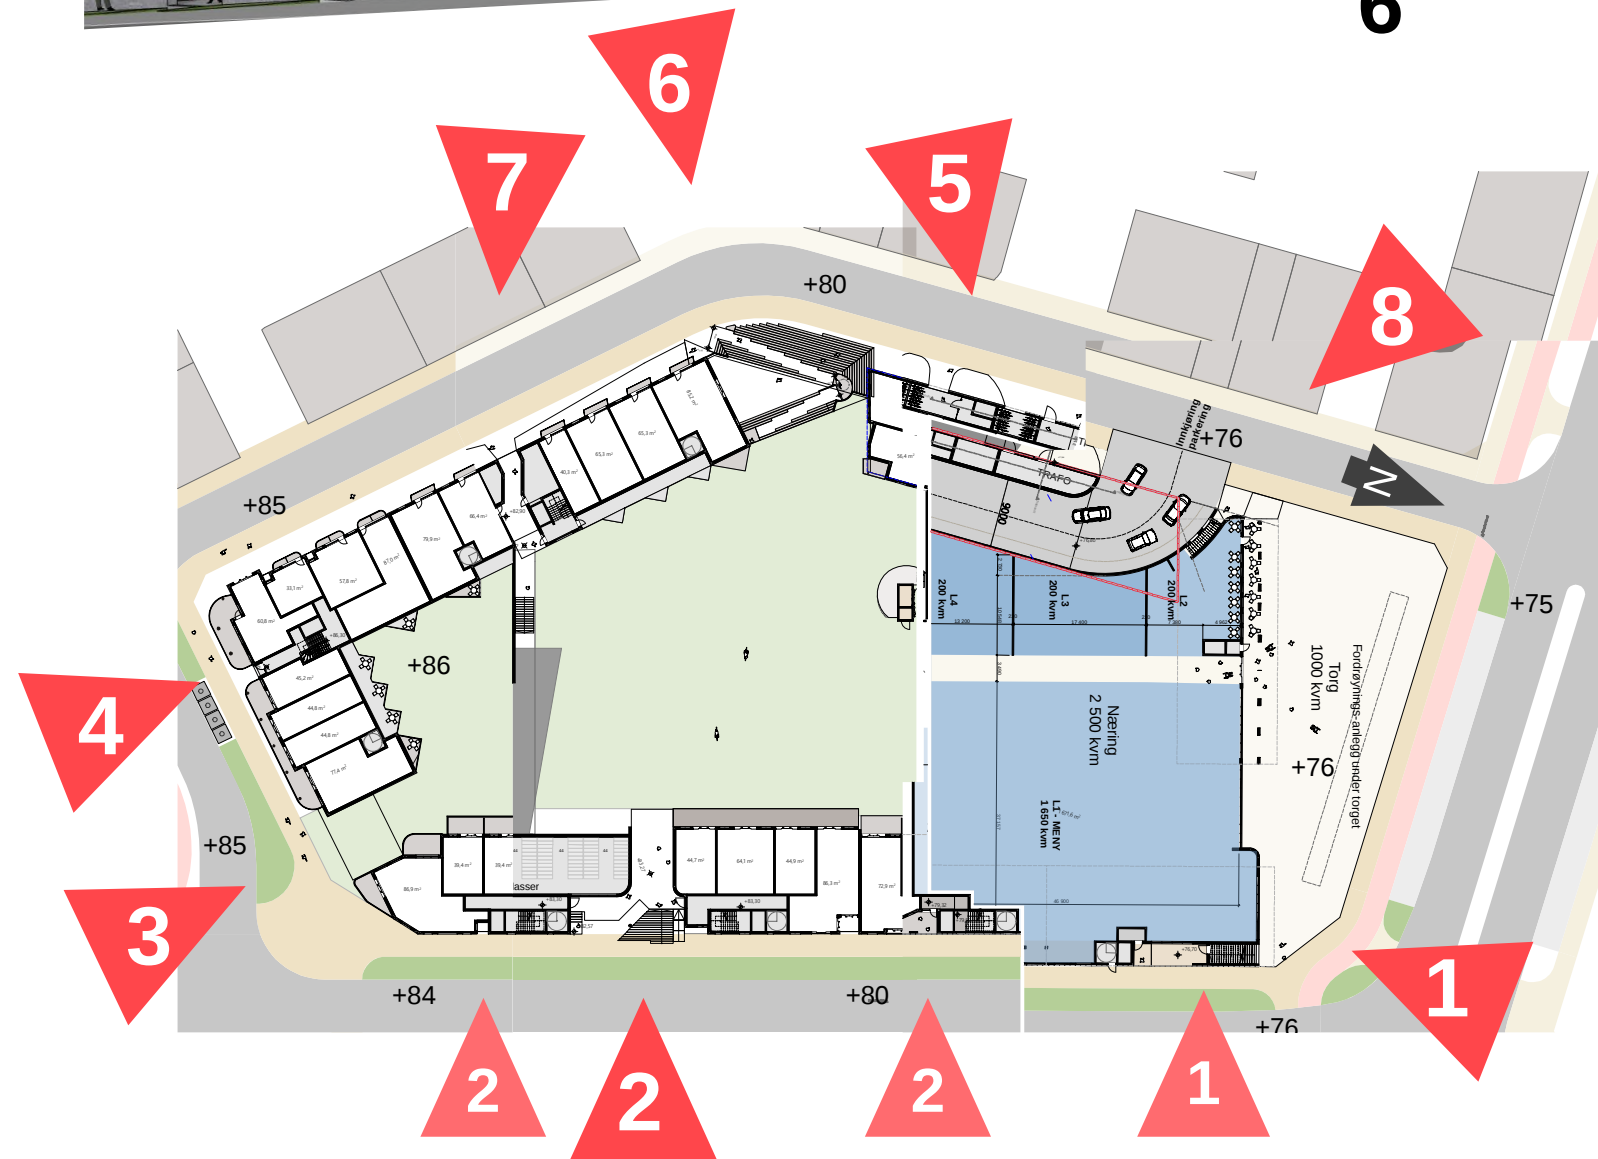

8



3



2



1

gnr/bnr:	Kommunenr:	Prosjektnr:	Fase:	Dato:	Rev.:	
	5001	2021-017	REGULERING	08.03.2024		
Adresse:	Tiltakshaver:	Prosjektnavn:	Tegningstittel:	Skala:	Tegningsnr:	
Øvre Rotvoll - felt B14 #1	NorgesGruppen Eiendom Midt-Norge AS	Charlottenlund Senter	Åpninger og adkomst	1:1000, 1:250, 1:333,333, 1:5A0	A92153	Tegnet av: ACT/CM



Nordvest



Nordøst



Sørvest



Sørøst

gnr/bnr:	Kommunenr:	Prosjektnr:	Fase:	Dato:	Rev.:		
Adresse:	Tiltakshaver:	Prosjektnavn:	Tegningstittel:	Skala:	Tegningsnr:		
Øvre Rotvoll - felt B14 #1	NorgesGruppen Eiendom Midt-Norge AS	Charlottenlund Senter	Fugleperspektiver	1:166,667	A2 A92154	ACT/CM	



gnr/bnr:	Kommunenr:	Prosjektnr:	Fase:	Dato:	Rev.:	
	5001	2021-017	REGULERING	08.03.2024		
Adresse:	Tiltakshaver:	Prosjektnavn:	Tegningstittel:	Målestokk:	Tegningsnr:	Tegnet av:
Øvre Rotvoll - felt B14 #1	NorgesGruppen Eiendom Midt-Norge AS	Charlottenlund Senter	Tunperspektiver	1:400 A3	A92155	ACT/CM



gnr/bnr:	Kommunenr:	Prosjektnr:	Fase:	Dato:	Rev.:			
	5001	2021-017	REGULERING	08.03.2024				
Adresse:	Tiltakshaver:	Prosjektnavn:	Tegningstittel:	Målestokk:	Tegningsnr:	Tegnet av:		
Øvre Rotvoll - felt B14 #1	NorgesGruppen Eiendom Midt-Norge AS	Charlottenlund Senter	Gateperspektiver	1:400 A3	A92156	ACT/CM		



gnr/bnr:	Kommunenr:	Prosjektnr:	Fase:	Dato:	Rev.:			
	5001	2021-017	REGULERING	08.03.2024				
Adresse:	Tiltakshaver:	Prosjektnavn:	Tegningstittel:	Målestokk:	Tegningsnr:	Tegnet av:		
Øvre Rotvoll - felt B14 #1	NorgesGruppen Eiendom Midt-Norge AS	Charlottenlund Senter	Åpning i vest	1:400 A3	A92157	ACT/CM		

