




Vårjevndøgn kl 15:00

MUA På terreng
222,0 m2
Minimum sol
50% av MUA på terreng
= 111,0 m²

Sol vårjevndøgn kl 15:00
= 149,1m²

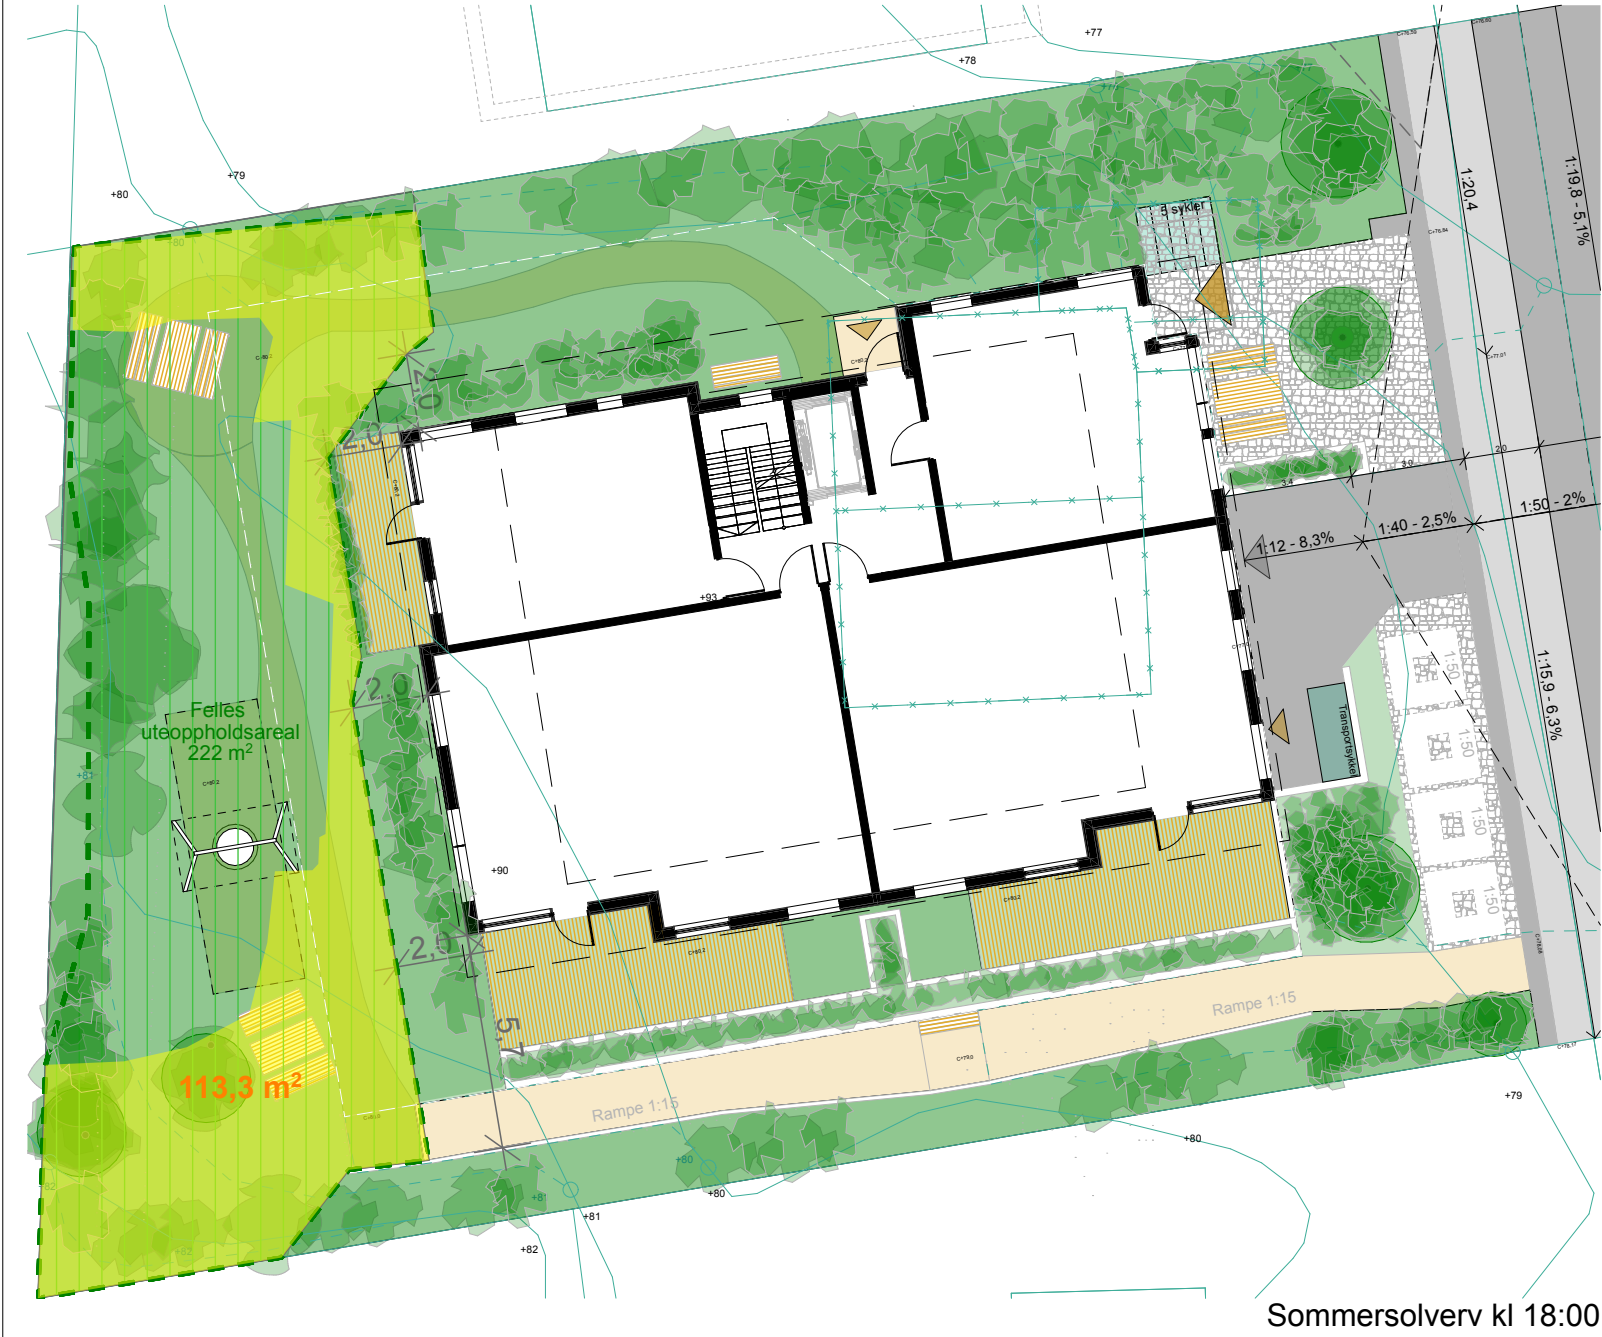


Sommersolverv kl 18:00

MUA På terreng
222,0 m2
Minimum sol
50% av MUA på terreng
= 111,0 m²

Sol sommersolverv kl 18:00
= 113,3 m²

ANGITT MÅLESTOKK GJELDER KUN I A3 FORMAT					
ARKITEKT: rak arkitektur as vidars gt 5 0452 oslo tlf 94397481 post@rakark.no	Nr.	Dato	Revisjonen gjelder	Sign.	ADRESSE.: Cecilie Thoresens veg 4, 7046 Trondheim
					GNR./BNR.: 57/223
					STATUS: Skisseprosjekt
					CECILIE THORESENS VEG 4 GNR/BNR 57/223, MFL.
					TEGNING: MUA sommersolverv og vårjevndøgn
					TEGNER: GS
					KONTROLL: KST
					DATO: 06.05.2025
					MÅLESTOKK: 1:200
					TEGNINGSNR.: A3-005


Minst halve arealet skal ha sol i minst 3 timer ved vårjevndøgn etter klokka 12, samt klokka 18 midtsommers.

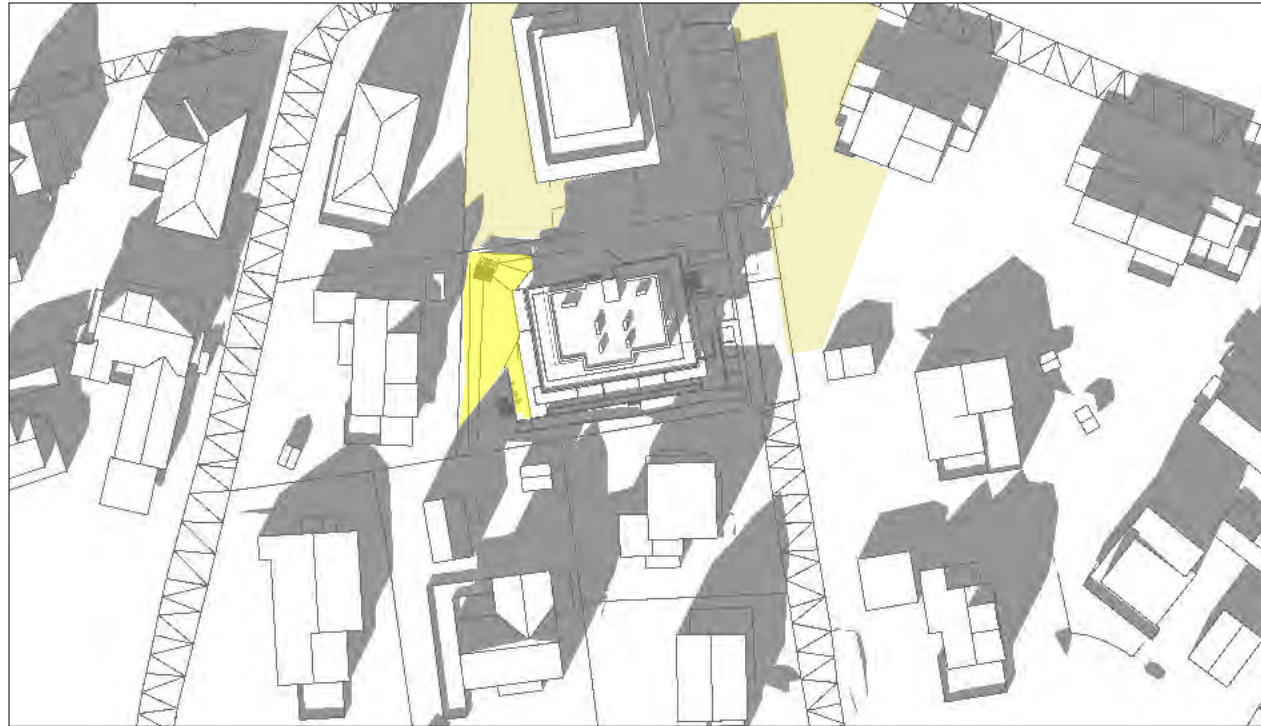

Vårjevndøgn kl 15:00



Sommersolvertv kl 18:00

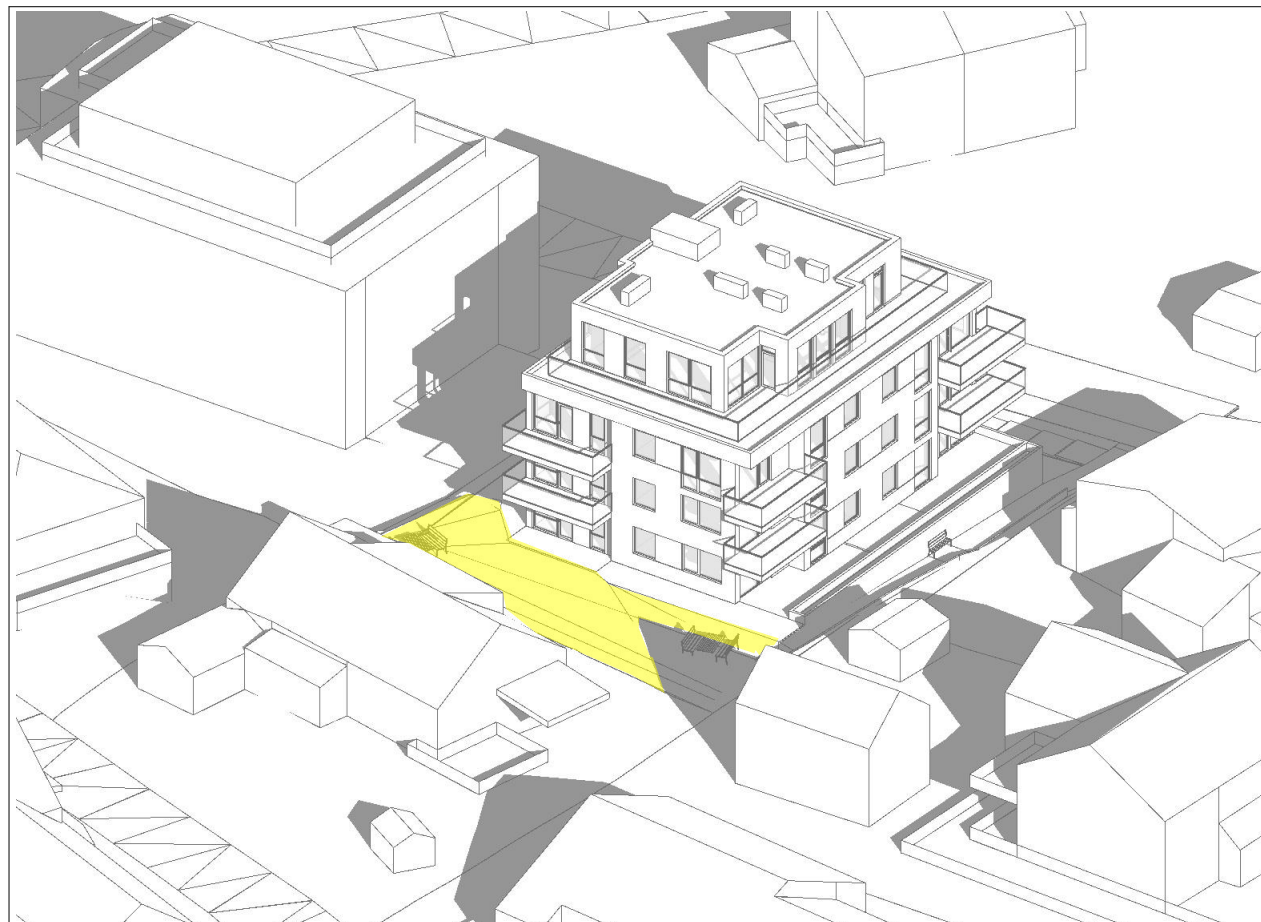


Vårjevndøgn kl 15:00




Sommersolvens kl 18:00

ANGITT MÅLESTOKK GJELDER KUN I A3 FORMAT


ARKITEKT: rak arkitektur as vidars gt 5 0452 oslo tlf 94397481 post@rakark.no	Nr.	Dato	Revisjonen gjelder	Sign.	ADRESSE.: Cecilie Thoresens veg 4, 7046 Trondheim	GNR./BNR.: 57/223	STATUS: Skisseprosjekt	TEGNER: GS	KONTROLL: KST	DATE: 06.05.2025
							Cecilie Thoresens veg 4 gnr/bnr 57/223, mfl.	MALESTOKK:		
							TEGNING: Solstudie vårjevndøgn og sommersolverv	TEGNINGSNR.: A3-006		

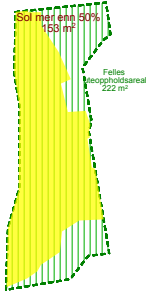


Vårjevdøgn kl 12:00

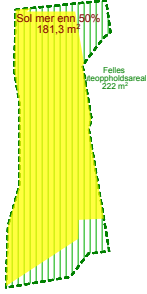


Vårjevdøgn kl 13:00

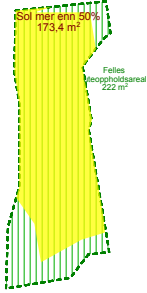

Vårjevdøgn kl 14:00

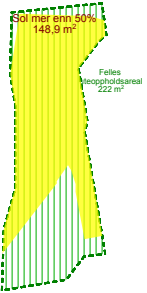

Vårjevdøgn kl 15:00

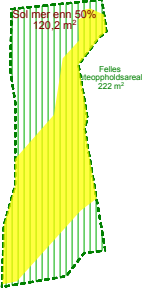

Vårjevdøgn kl 16:00

Minst halve arealet skal ha sol i minst 3 timer ved vårjevdøgn etter klokka 12

Illustrasjon viser at MUA har sol 4 timer etter kl 12 vårjevdøgn. Naboene i Cecilie Thoresens veg 6 og Kristine Bonnevis veg 12 har også tilstrekkelig areal med sol minst 3 timer etter kl 12 vårjevdøgn.

ANGITT MÅLESTOKK GJELDER KUN I A3 FORMAT

ARKITEKT:

rak arkitektur as
vidars gt 5 0452 oslo tlf 94397481 post@rakark.no

Nr.	Dato	Revisjonen gjelder	Sign.

ADRESSE.: Cecilie Thoresens veg 4, 7046 Trondheim

GNR./BNR.: 57/223

STATUS: Skisseprosjekt

TEGNER: GS

KONTROLL: KST

DATO: 06.05.2025

Cecilie Thoresens veg 4 gnr/bnr 57/223, mfl.

MÅLESTOKK:

TEGNING: Solstudie vårjevdøgn 12-16

TEGNINGSNR.: A3-007

