



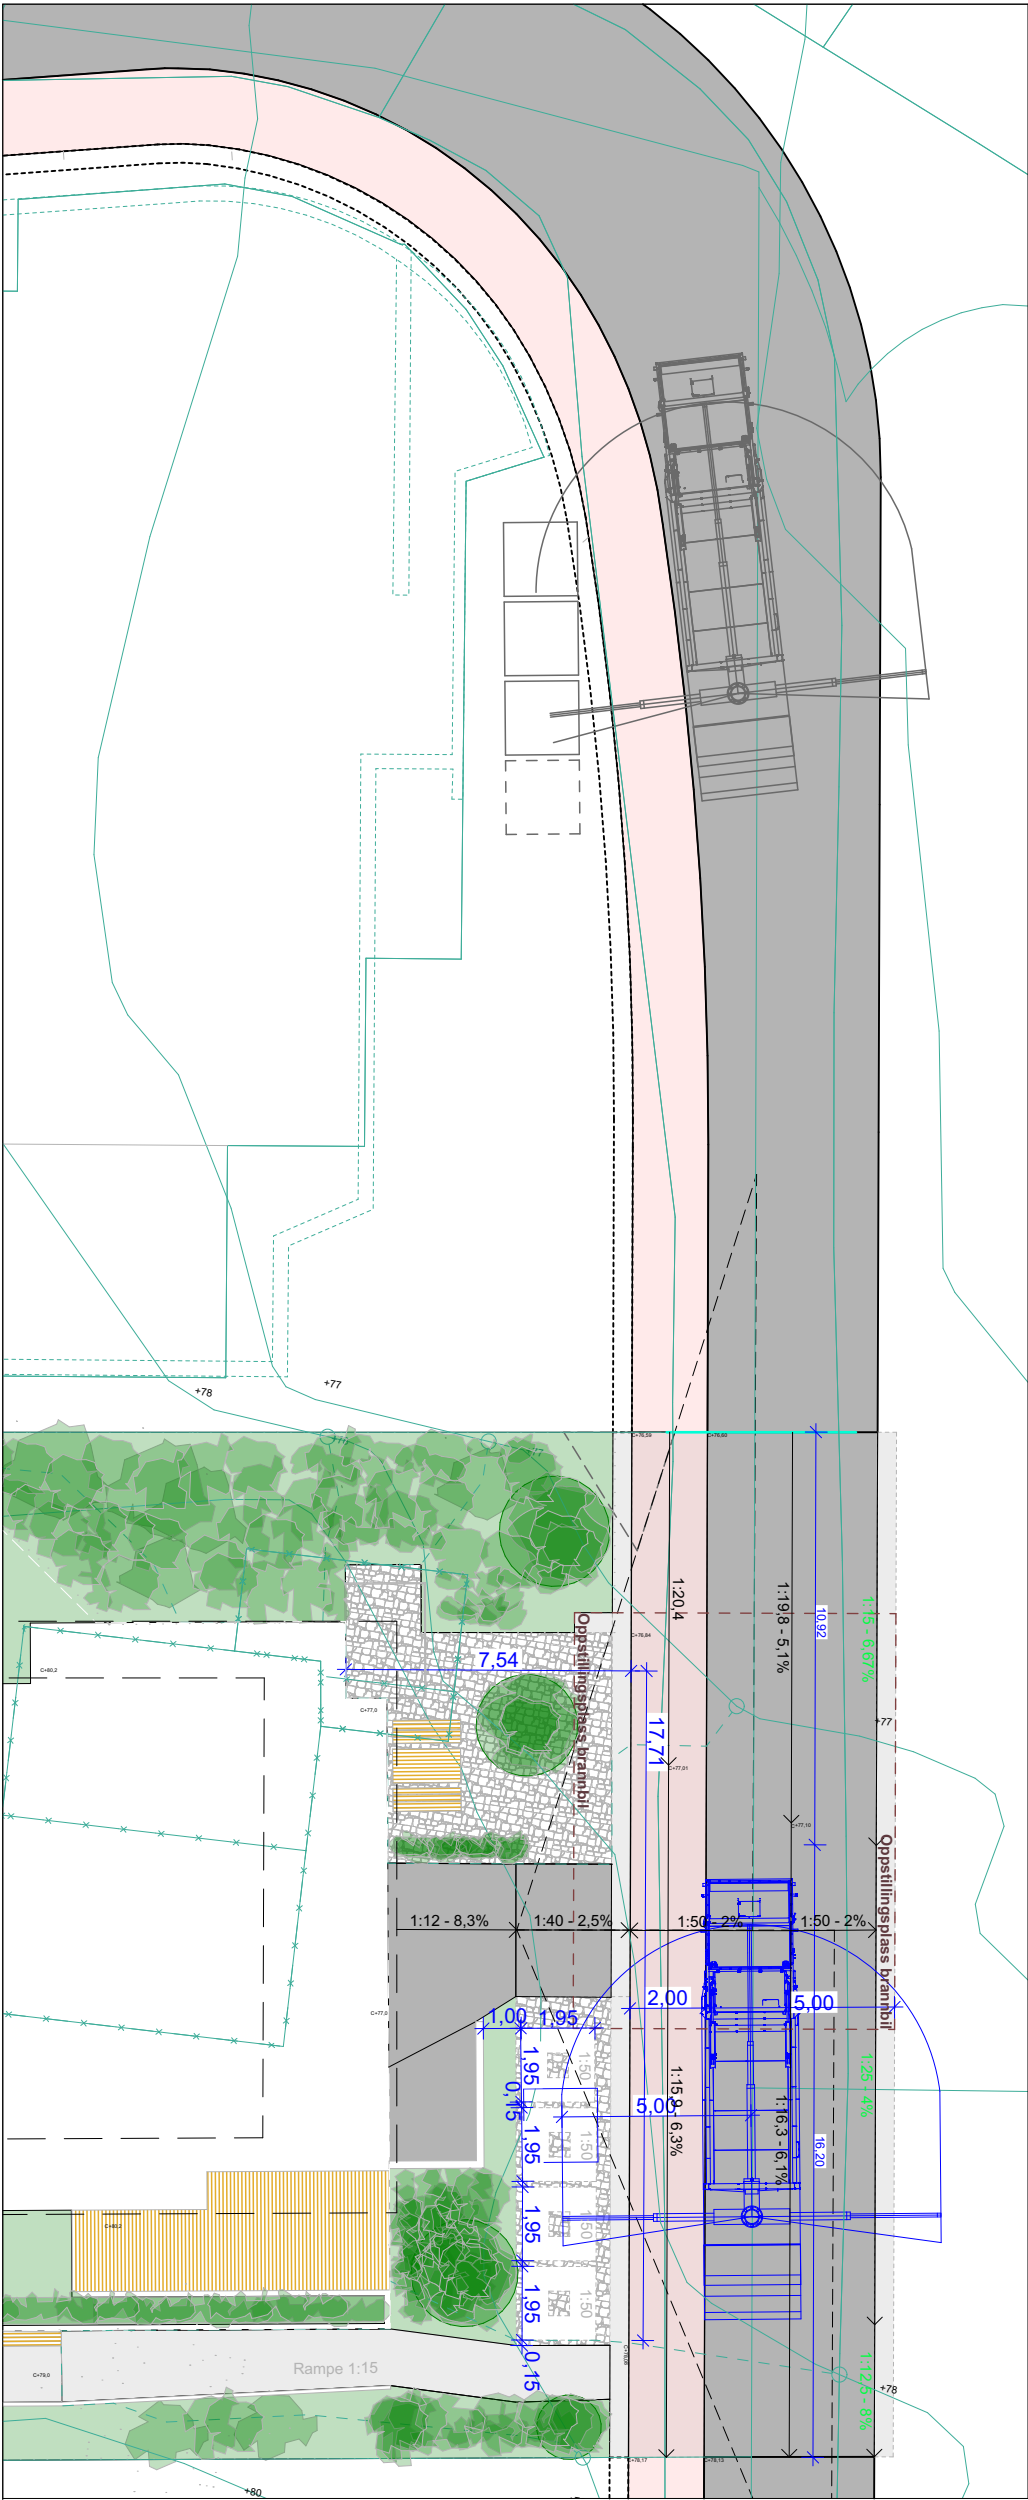

Forslag med all renovasjon på egen tomt.

Renovasjon for 13 boenheter i Cecilie Thoresens veg 4. Det er planlagt plass for 4 nedgravde containere. Det kan som alternativ være 3 nedgravde og en overflatecontainer. Den ene nedgravde kan være kombinert glass/ metall og matavfall.

Plasseringen er lagt langs Cecilie Thoresens veg for heising av containerne over fortau. Fortau er planlagt 2 m bredt med 0,5 m skulder. Veiens stigningsforhold der renovasjonsbil skal stå er planlagt 1:16,3. Det er mulig å få til 1:25, da får vei et annet stigningsforhold enn fortau. Det er planlagt 1:15,9 stigning på fortau som går forbi containerne. 2-5% fall ut fra containerne. Dimensjonene og renovasjonsbil er hentet fra normtegningene for nedgravde containere.

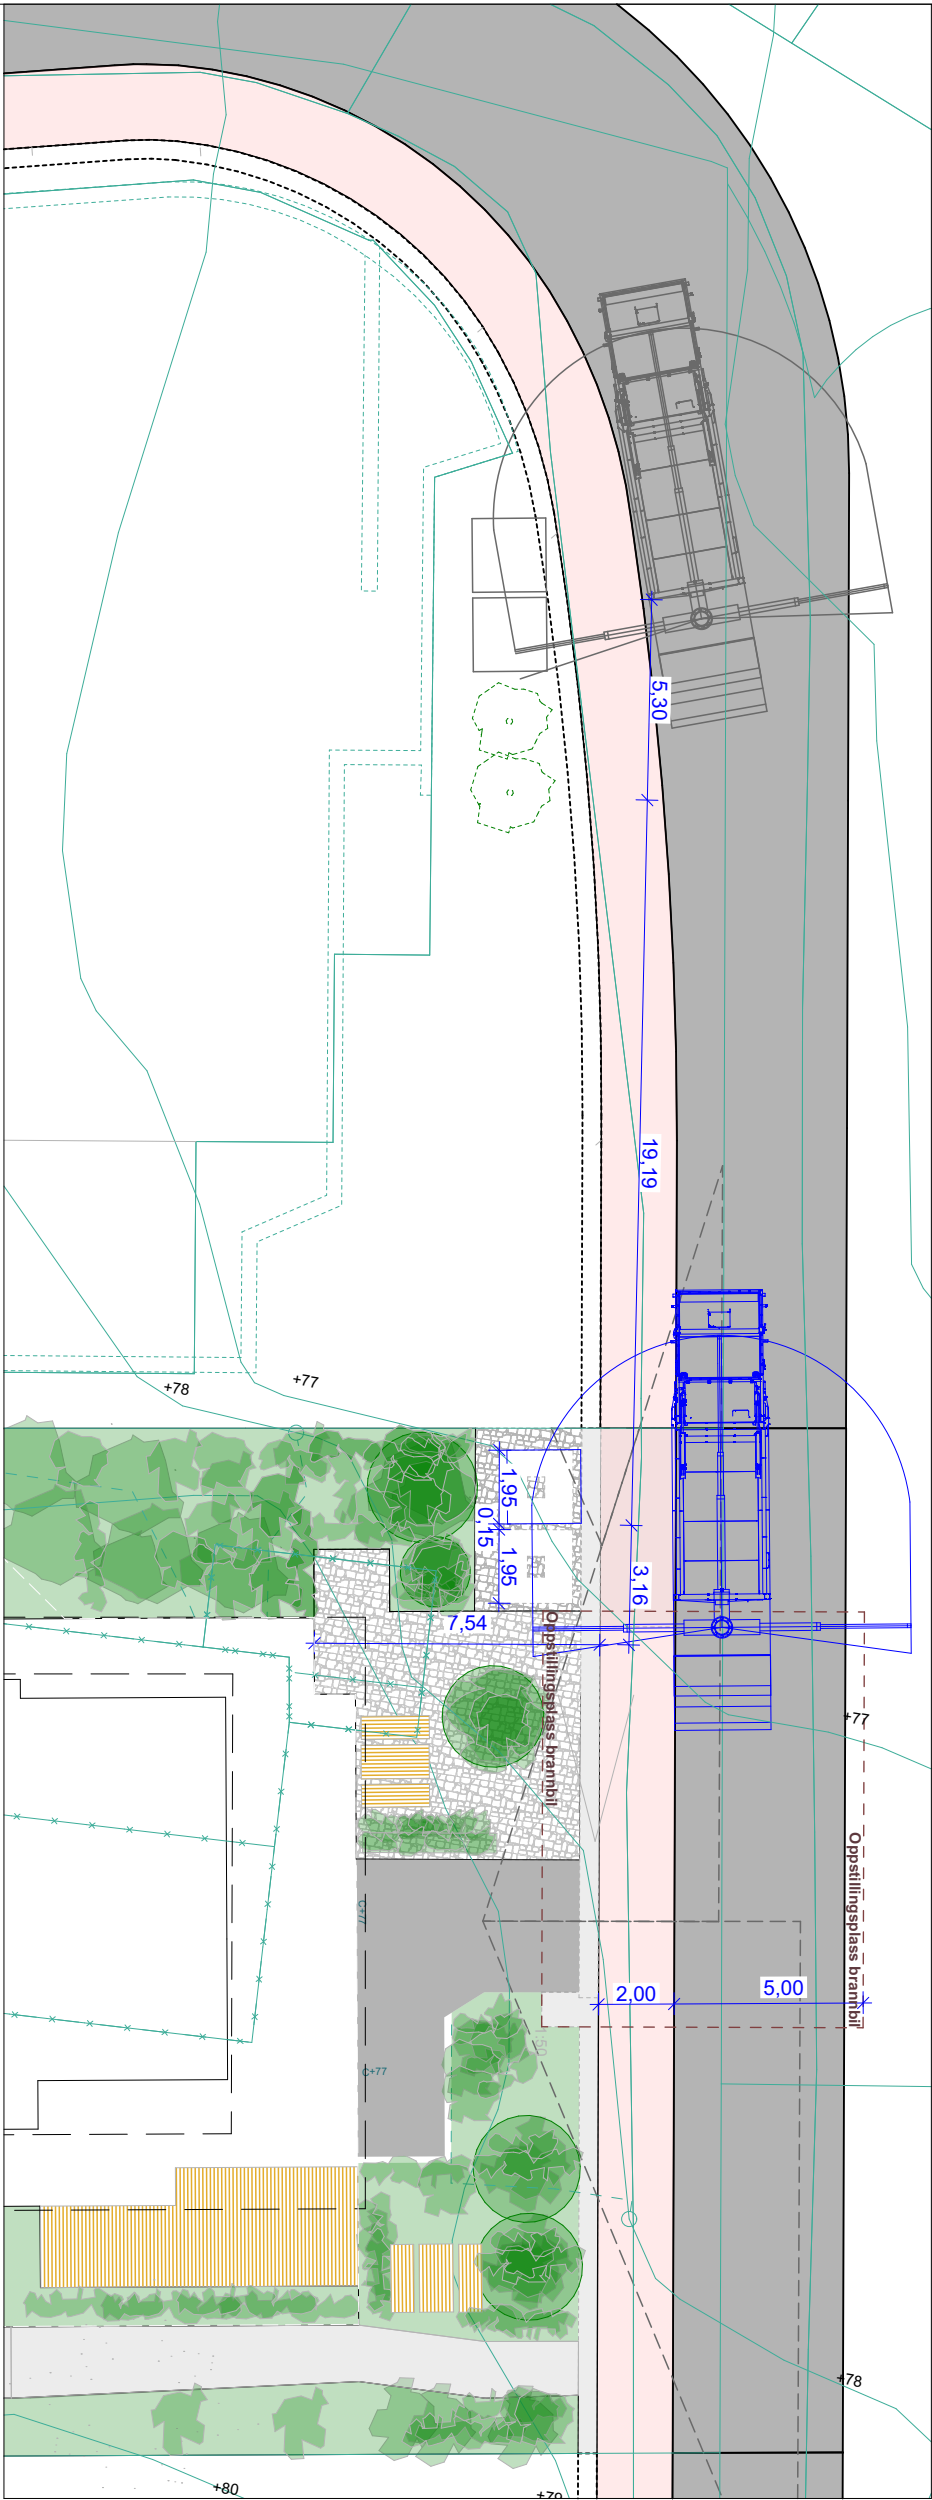

Forslag der renovasjon deles mellom Cecilie Thoresens veg 6 og Cecilie Thoresens veg 4.

Alternativ renovasjon delt mellom Cecilie Thoresens veg 4 og 6. Tilsammen 25 leiligheter. Alternativ plassering med 2 beholdere på hver tomt. Oppdelt plassering gjør at containerne ikke blir like dominerende. De 2 nedgravde i CT6 beholdes, det etableres 2 nedgravde foran CT4.

ANGITT MÅLESTOKK GJELDER KUN I A3 FORMAT									
ARKITEKT: rak arkitektur as vidars gt 5 0452 oslo tlf 94397481 post@rakark.no	Nr.	Dato	Revisjonen gjelder	Sign.	ADRESSE.:	GNR./BNR.:	STATUS:	TEGNER:	KONTROLL:
	A	05.05.25	Justert plassering containere	gs	Cecilie Thoresens veg 4, 7046 Trondheim	57/223	illustrasjonsprosjekt	GS	EM
							Cecilie Thoresens veg 4 gnr/bnr 57/223, mfl.		
							MALESTOKK: 1:200	DATO: 09.04.25	
							TEGNING: Alternativ Renovasjon	MALESTOKK: 1:200	
								TEGNINGSNR.: A3-024	