



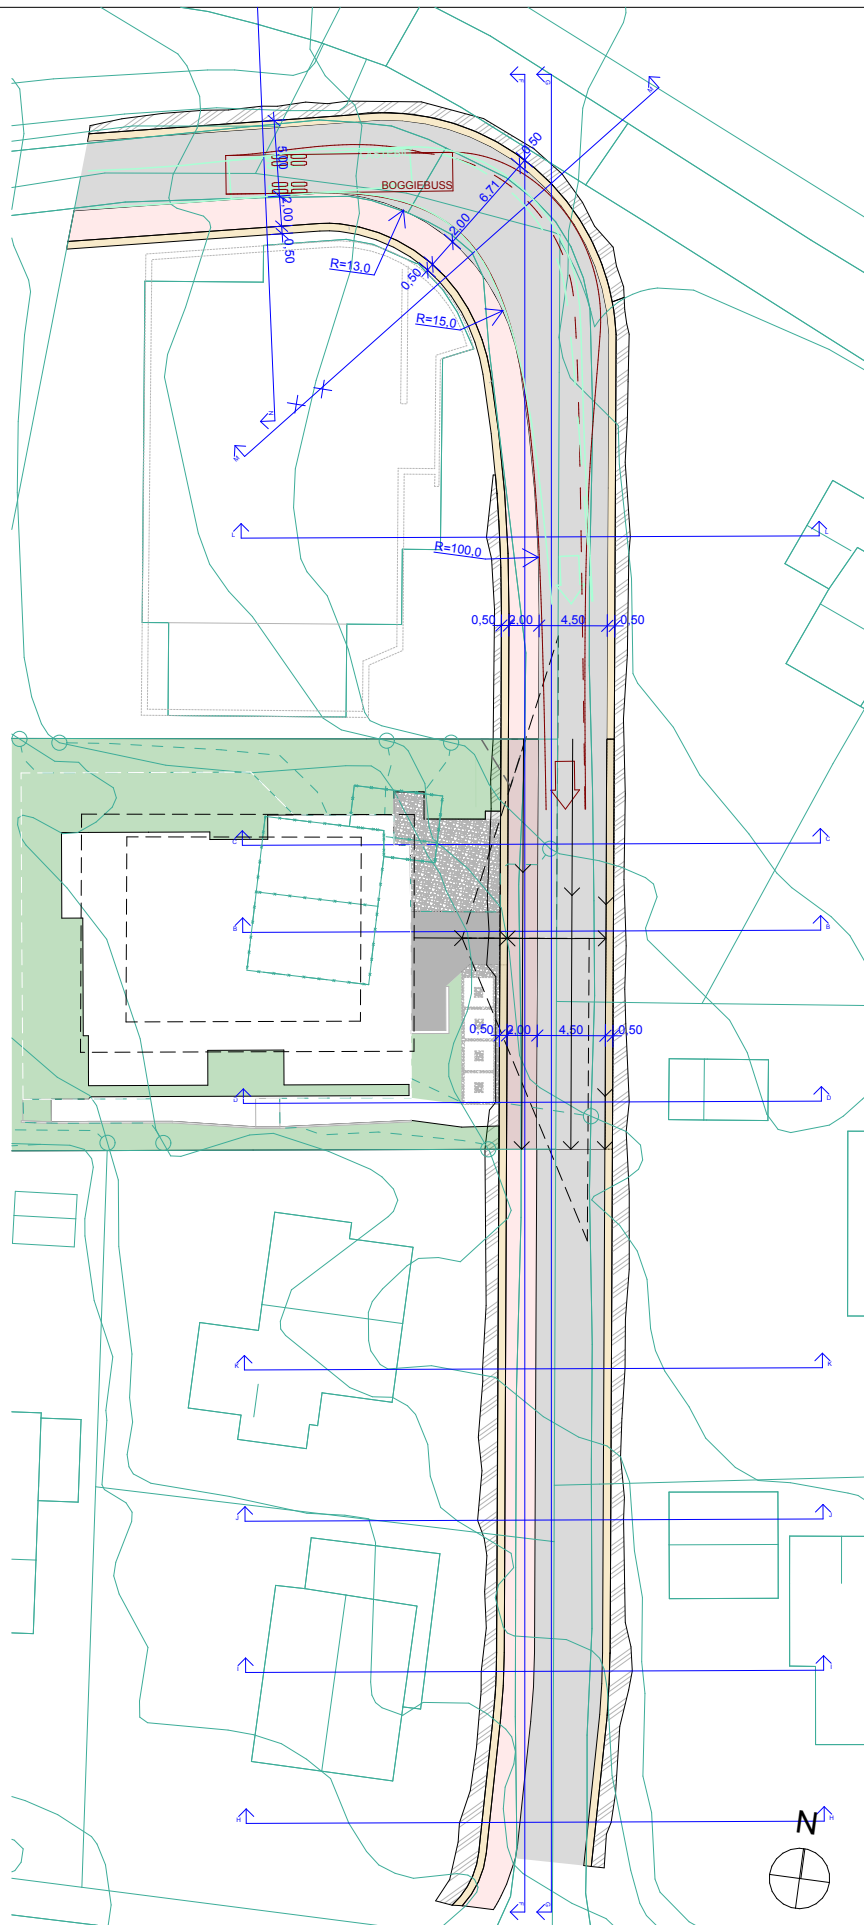


Det er et krav fra kommunen å regulere fortau langs Cecilie Thoresens veg for å sørge for at denne detaljreguleringen ikke er til hinder for senere utvikling av området. Denne illustrasjonen viser hvordan forslaget til reguleringen av fortauet kan løses. Veibanen er her illustrert 4,5 m bred mens fortau er 2 m bredt. Det er tegnet inn 0,5 m bred sideareal/ skulder på hver side. Denne løsningen ivaretar mulig kjøring i begge retninger og medfører på den måten minst mulig trafikkbelastning til alle som bor langs Cecilie Thoresens veg og Aasta Hansteens veg. Skravert felt viser mulig område for arbeider ved opparbeidelse av vei.


Nr.	Dato	Revisjonen gjelder	Sign.	ADRESSE.: Cecilie Thoresens veg 4, 7046 Trondheim	GNR./BNR.: 57/223	STATUS:	TEGNER: GS	KONTROLL: EM	DATO: 06.05.2025
r ak arkitektur as vidars gt 5 0452 oslo tlf 94397481 post@rakark.no					Cecilie Thoresens veg 4 gnr/bnr 57/223, mfl.			MALESTOKK: 1:500	
					TEGNING: Plassering fremtidig fortau			TEGNINGSNR.: A4-003	

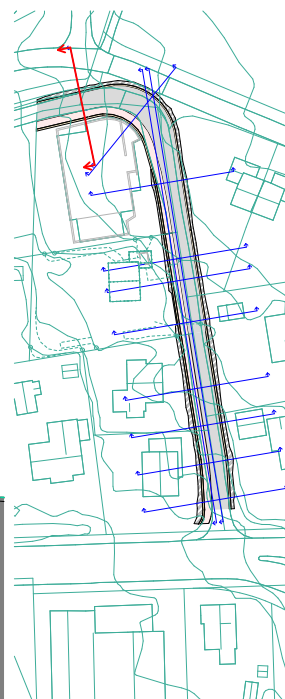

Snitt M	1:100
---------	-------

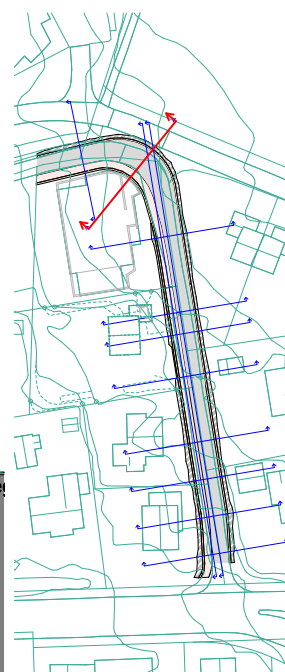

Snitt L	1:100
---------	-------

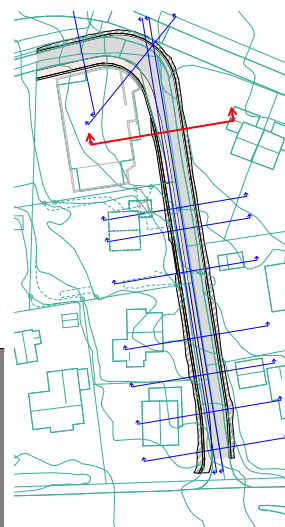

Snitt L	1:100
---------	-------

ARKITEKT: rak arkitektur as vidars gt 5 0452 oslo tlf 94397481 post@rakark.no	Nr.	Dato	Revisjonen gjelder	Sign.	ADRESSE.:	GNR./BNR.:	STATUS:	TEGNER:	KONTROLL:	DATO:
					Cecilie Thoresens veg 4, 7046 Trondheim	57/223	Skisseprosjekt	GS	EM	06.05.2025
					Cecilie Thoresens veg 4 gnr/bnr 57/223, mfl.					MALESTOKK: 1:100, 1:2000
					TEGNING: Snitt H, I, J og K 1:100					TEGNINGSNR.: A3-043



Snitt F 1:100 Oppriss fortau



Snitt G 1:100 Oppriss kjøreveg

ANGITT MÅLESTOKK GJELDER KUN I A3 FORMAT			
ARKITEKT: rak arkitektur as vidars gt 5 0452 oslo tlf 94397481 post@rakark.no	Nr.	Dato	Revisjonen gjelder
	Sign.	ADRESSE.: Cecilie Thoresens veg 4, 7046 Trondheim	GNR./BNR.: 57/223
	STATUS:		TEGNER: GS
	Cecilie Thoresens veg 4 gnr/bnr 57/223, mfl.		KONTROLL: EM
	TEGNING: Fallforhold vei snitt F og G 1:100		MALESTOKK: 1:100
			TEGNINGSNR.: A3-038