


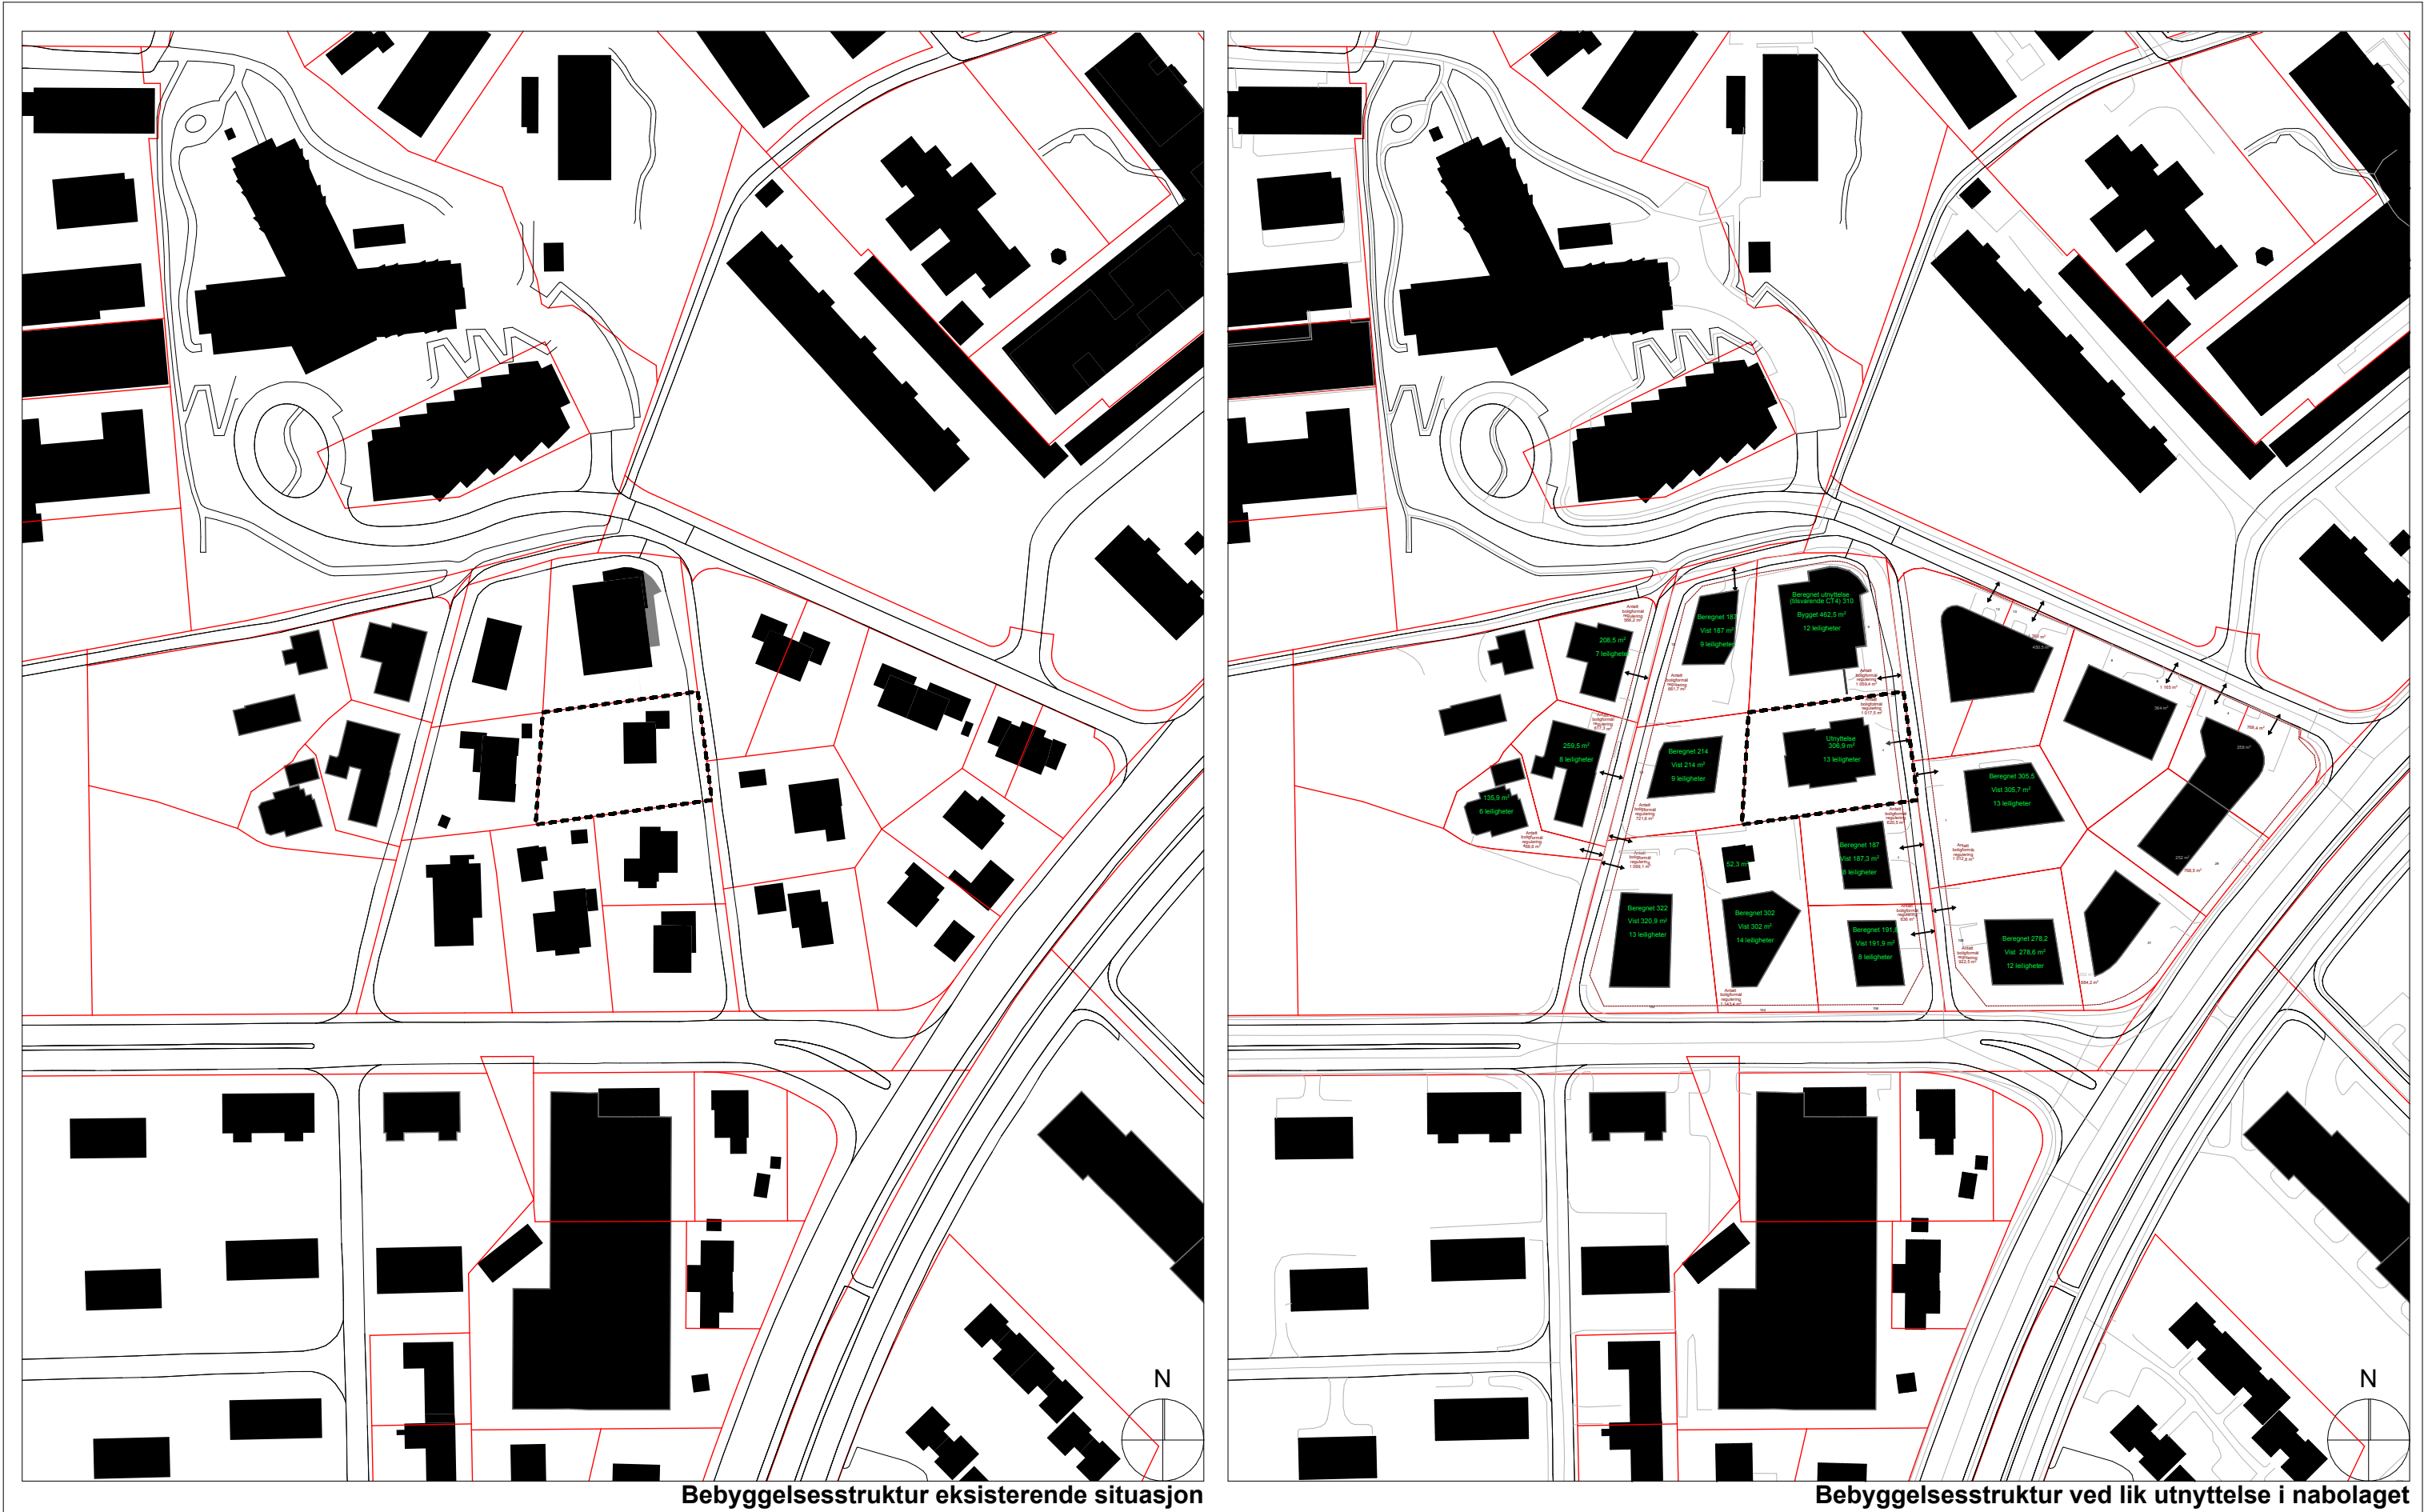

Bebyggelsesstruktur eksisterende situasjon

Bebyggelsesstruktur ved lik utnyttelse i nabolaget

ANGITT MÅLESTOKK GJELDER KUN I A3 FORMAT			
ARKITEKT: rak arkitektur as vidars gt 5 0452 oslo tlf 94397481 post@rakark.no	Nr.	Dato	Revisjonen gjelder
Sign.		ADRESSE.: Cecilie Thoresens veg 4, 7046 Trondheim	
		GNR./BNR.: 57/223	
		STATUS: Skisseprosjekt	
		Cecilie Thoresens veg 4 gnr/bnr 57/223, mfl.	
		TEGNING: Bebyggelsesstruktur fortetting	
		TEGNER: GS	KONTROLL: KST
		DATO: 06.05.2025	
		MÅLESTOKK: 1:1500	
		TEGNINGSNR.: A3-025	

