



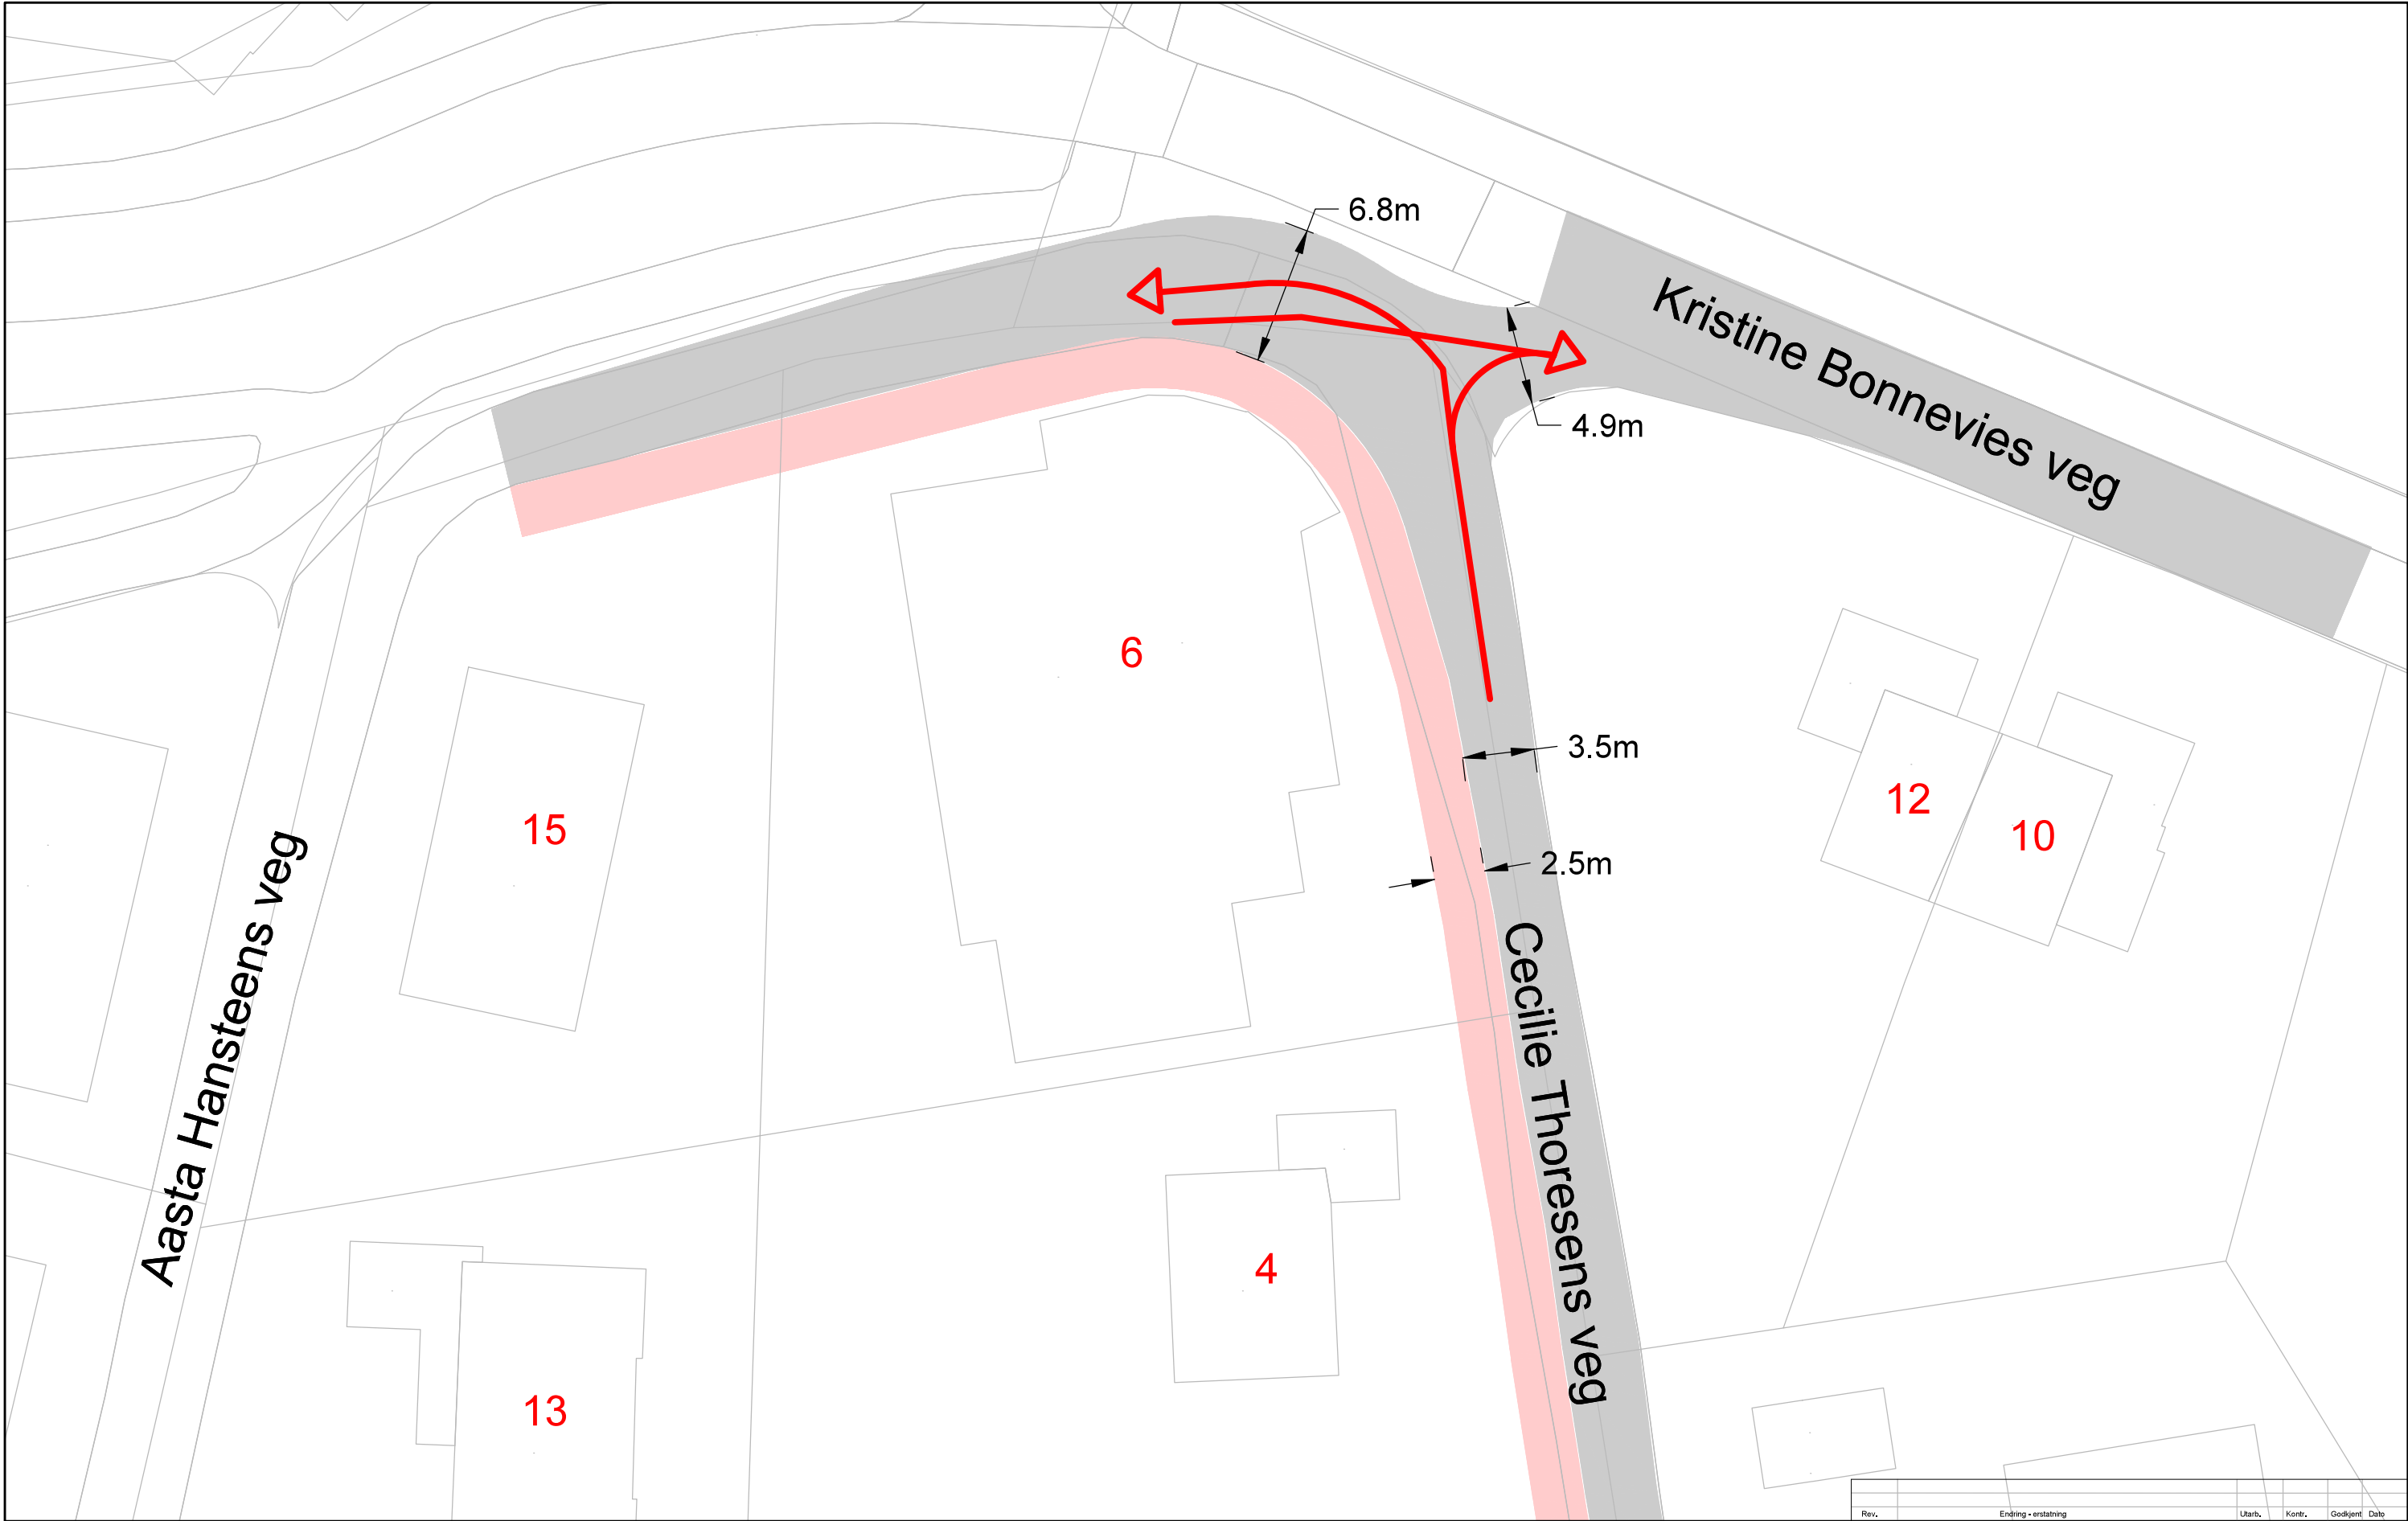

Tegnforklaring		Løsning med enveiskjøring i Cecilie Thoresens veg, der store kjøretøy fortsetter inn i Aasta Hansteens veg. Andre kjøretøy kjører ut i Kristine Bonnevie's veg. Aasta Hansteens veg er toveis-regulert, men det er ikke tillatt å kjøre fra Aasta Hansteens veg til Cecilie Thoresens veg. Kjøring fra Kristine Bonnevie's veg til Aasta Hansteens veg eller Cecilie Thoresens veg er ikke tillatt..		Kryss i CTV/AH med K. Bonnevie's gt. Alt.1 Store kjt. ledes til AH		Bestiller: Produsert av: Jonas Scheie Dato: 16.07.2025 Prosjektnummer: Konsulentarkiv: Koordinatsystem: Euref89 UTM32 Høydereferanse: NN2000 Format: A1 Tegn.nr. Linjer		Rev.	
Skravur fortau									
Skravur veg									

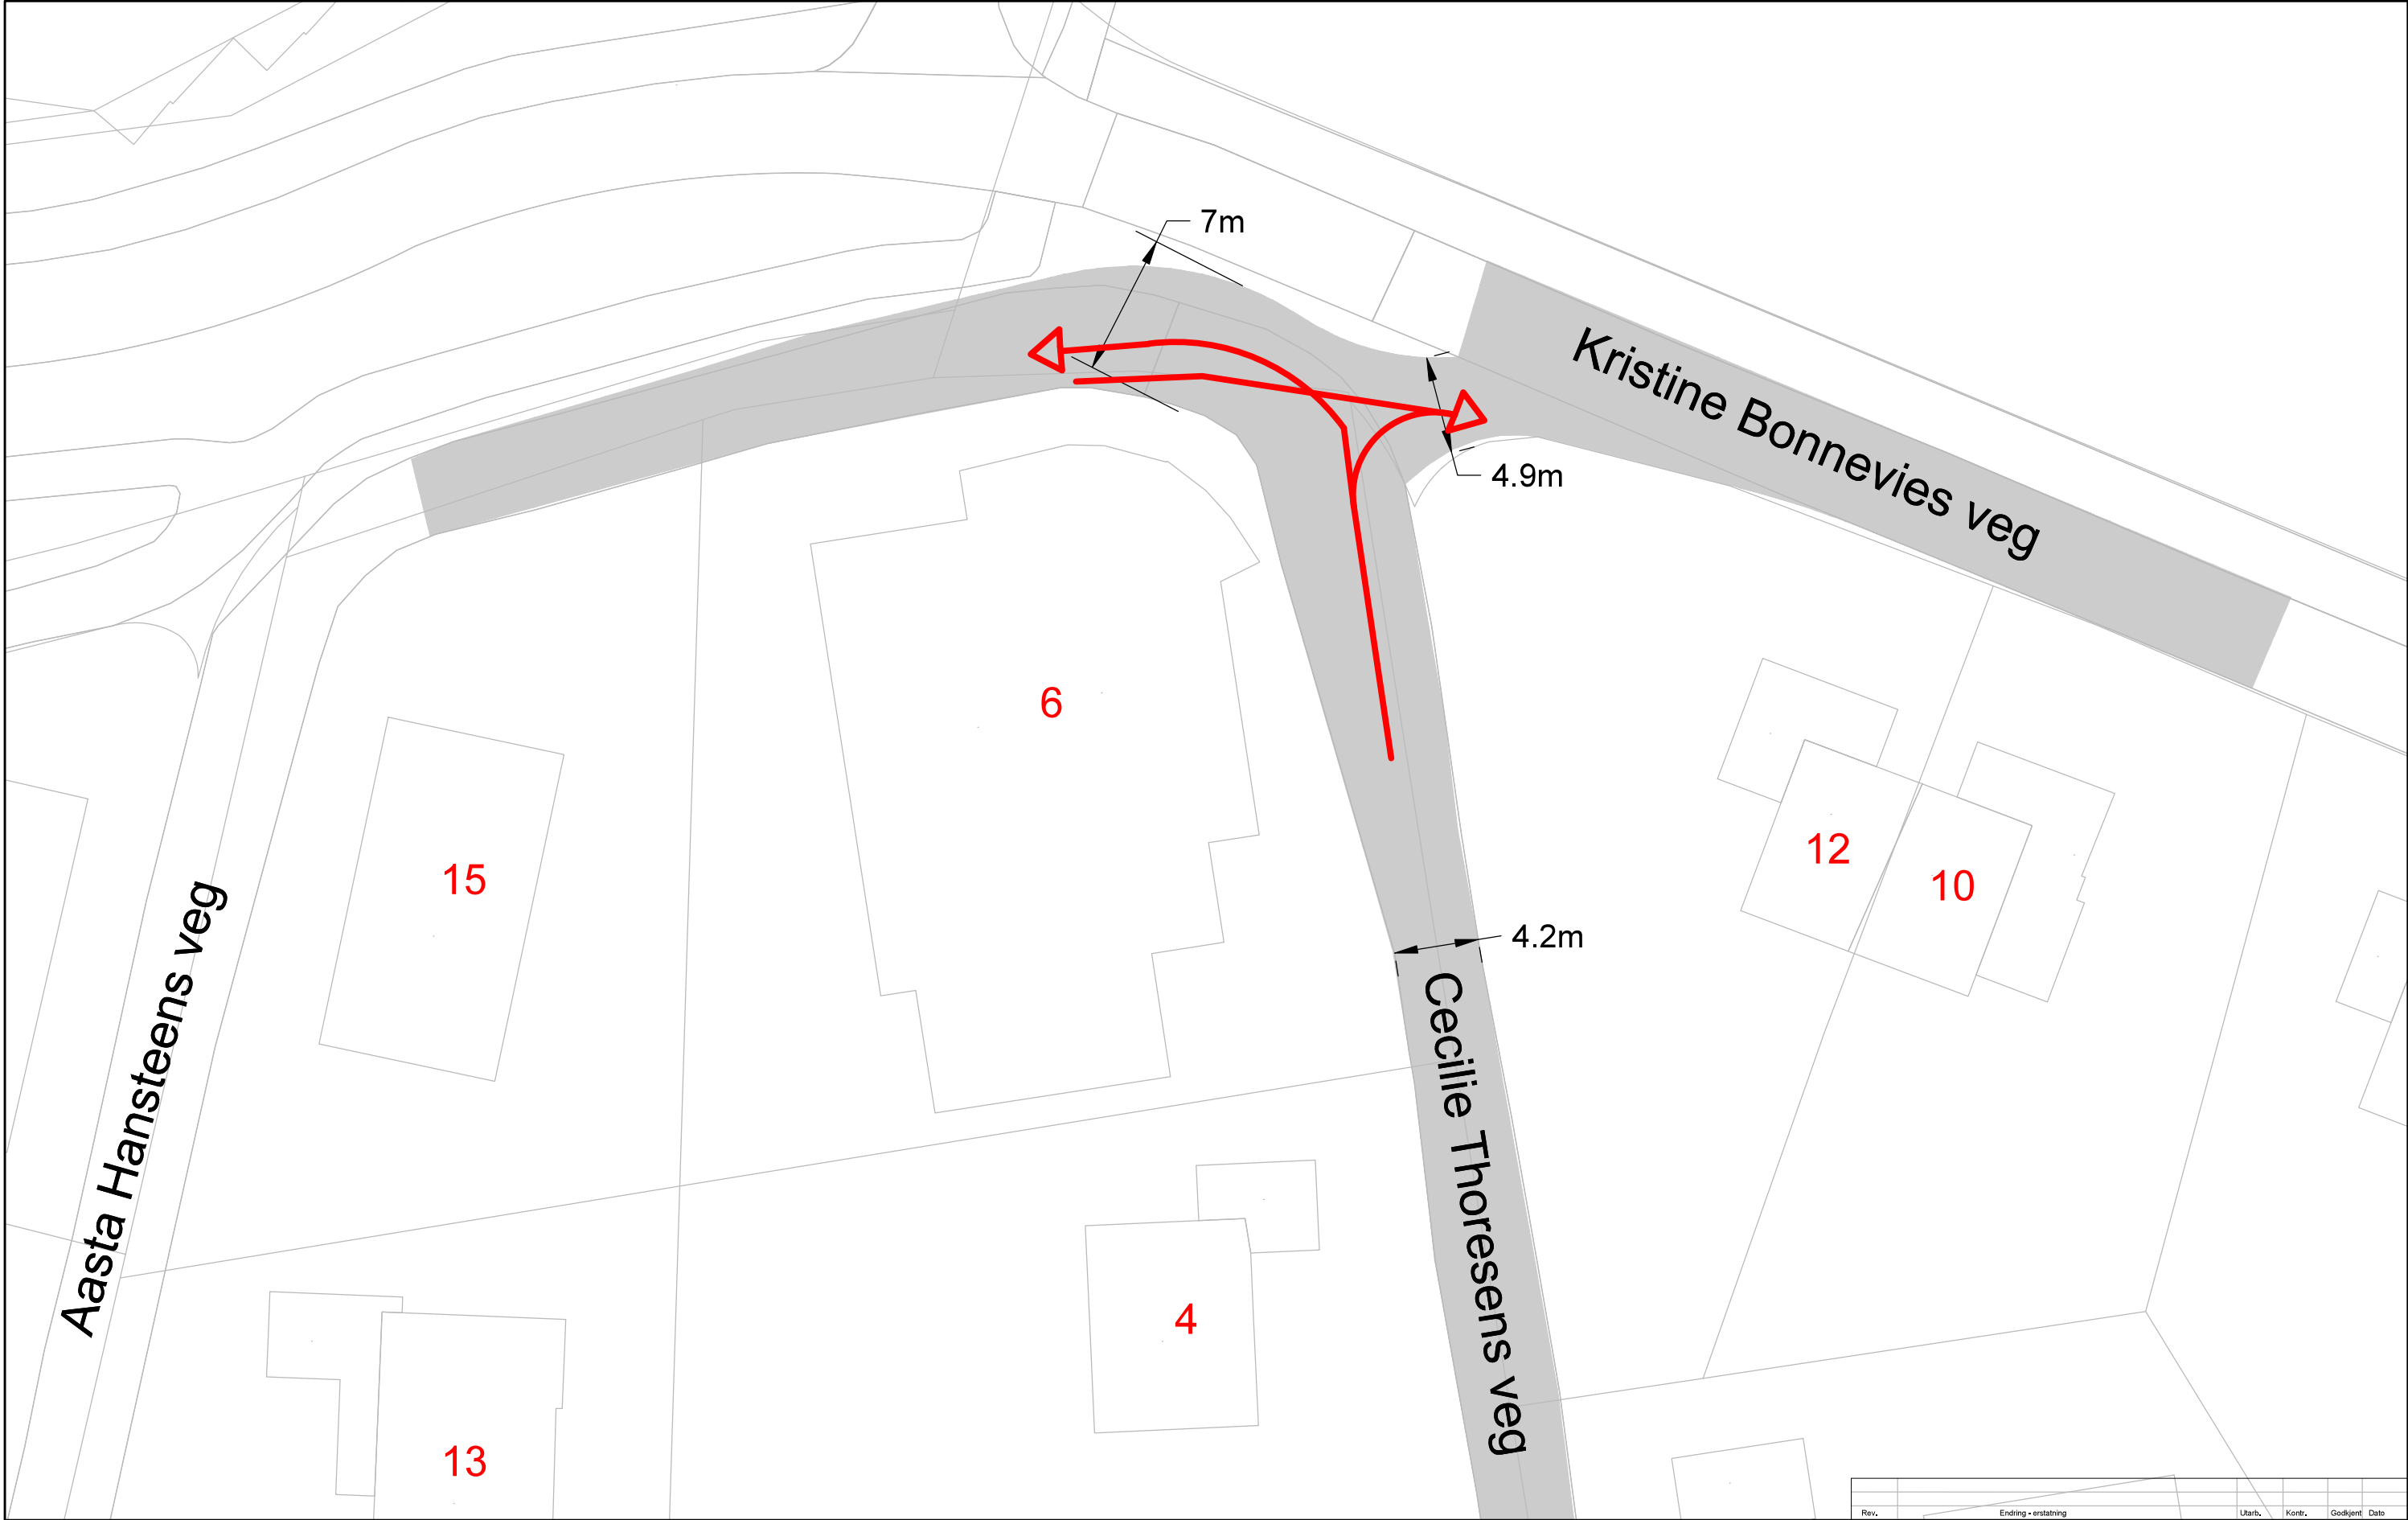

Tegnforklaring

Skravur fortau

Skravur veg


Løsning med enveiskjøring i Cecilie Thoresens veg, der store kjøretøy fortsetter inn i Aasta Hansteens veg. Andre kjøretøy kjører ut i Kristine Bonnevie's veg. Aasta Hansteens veg er toveis-regulert, men det er ikke tillatt å kjøre fra Aasta Hansteens veg til Cecilie Thoresens veg. Kjøring fra Kristine Bonnevie's veg til Aasta Hansteens veg eller Cecilie Thoresens veg er ikke tillatt..

Rev.	Endring - erstatning	Utarb.	Kontr.	Godkjent	Dato
		Bestiller:			
		Produsert av: Jonas Scheie			
		Dato: 16.07.2025			
		Prosjektnummer:			
		Konsulentarkiv:			
		Koordinatsystem: Euro89 UTM32			
		Høydereferanse: NN2000			
		Målestokk: 1:100			
		Format: A1			
		Tegn.nr.			
		Rev.			
		Alt. 1			

 TRONDHEIM KOMMUNE

Kryss CTV/AH med K. Bonnevie's gt.

Uten fortau

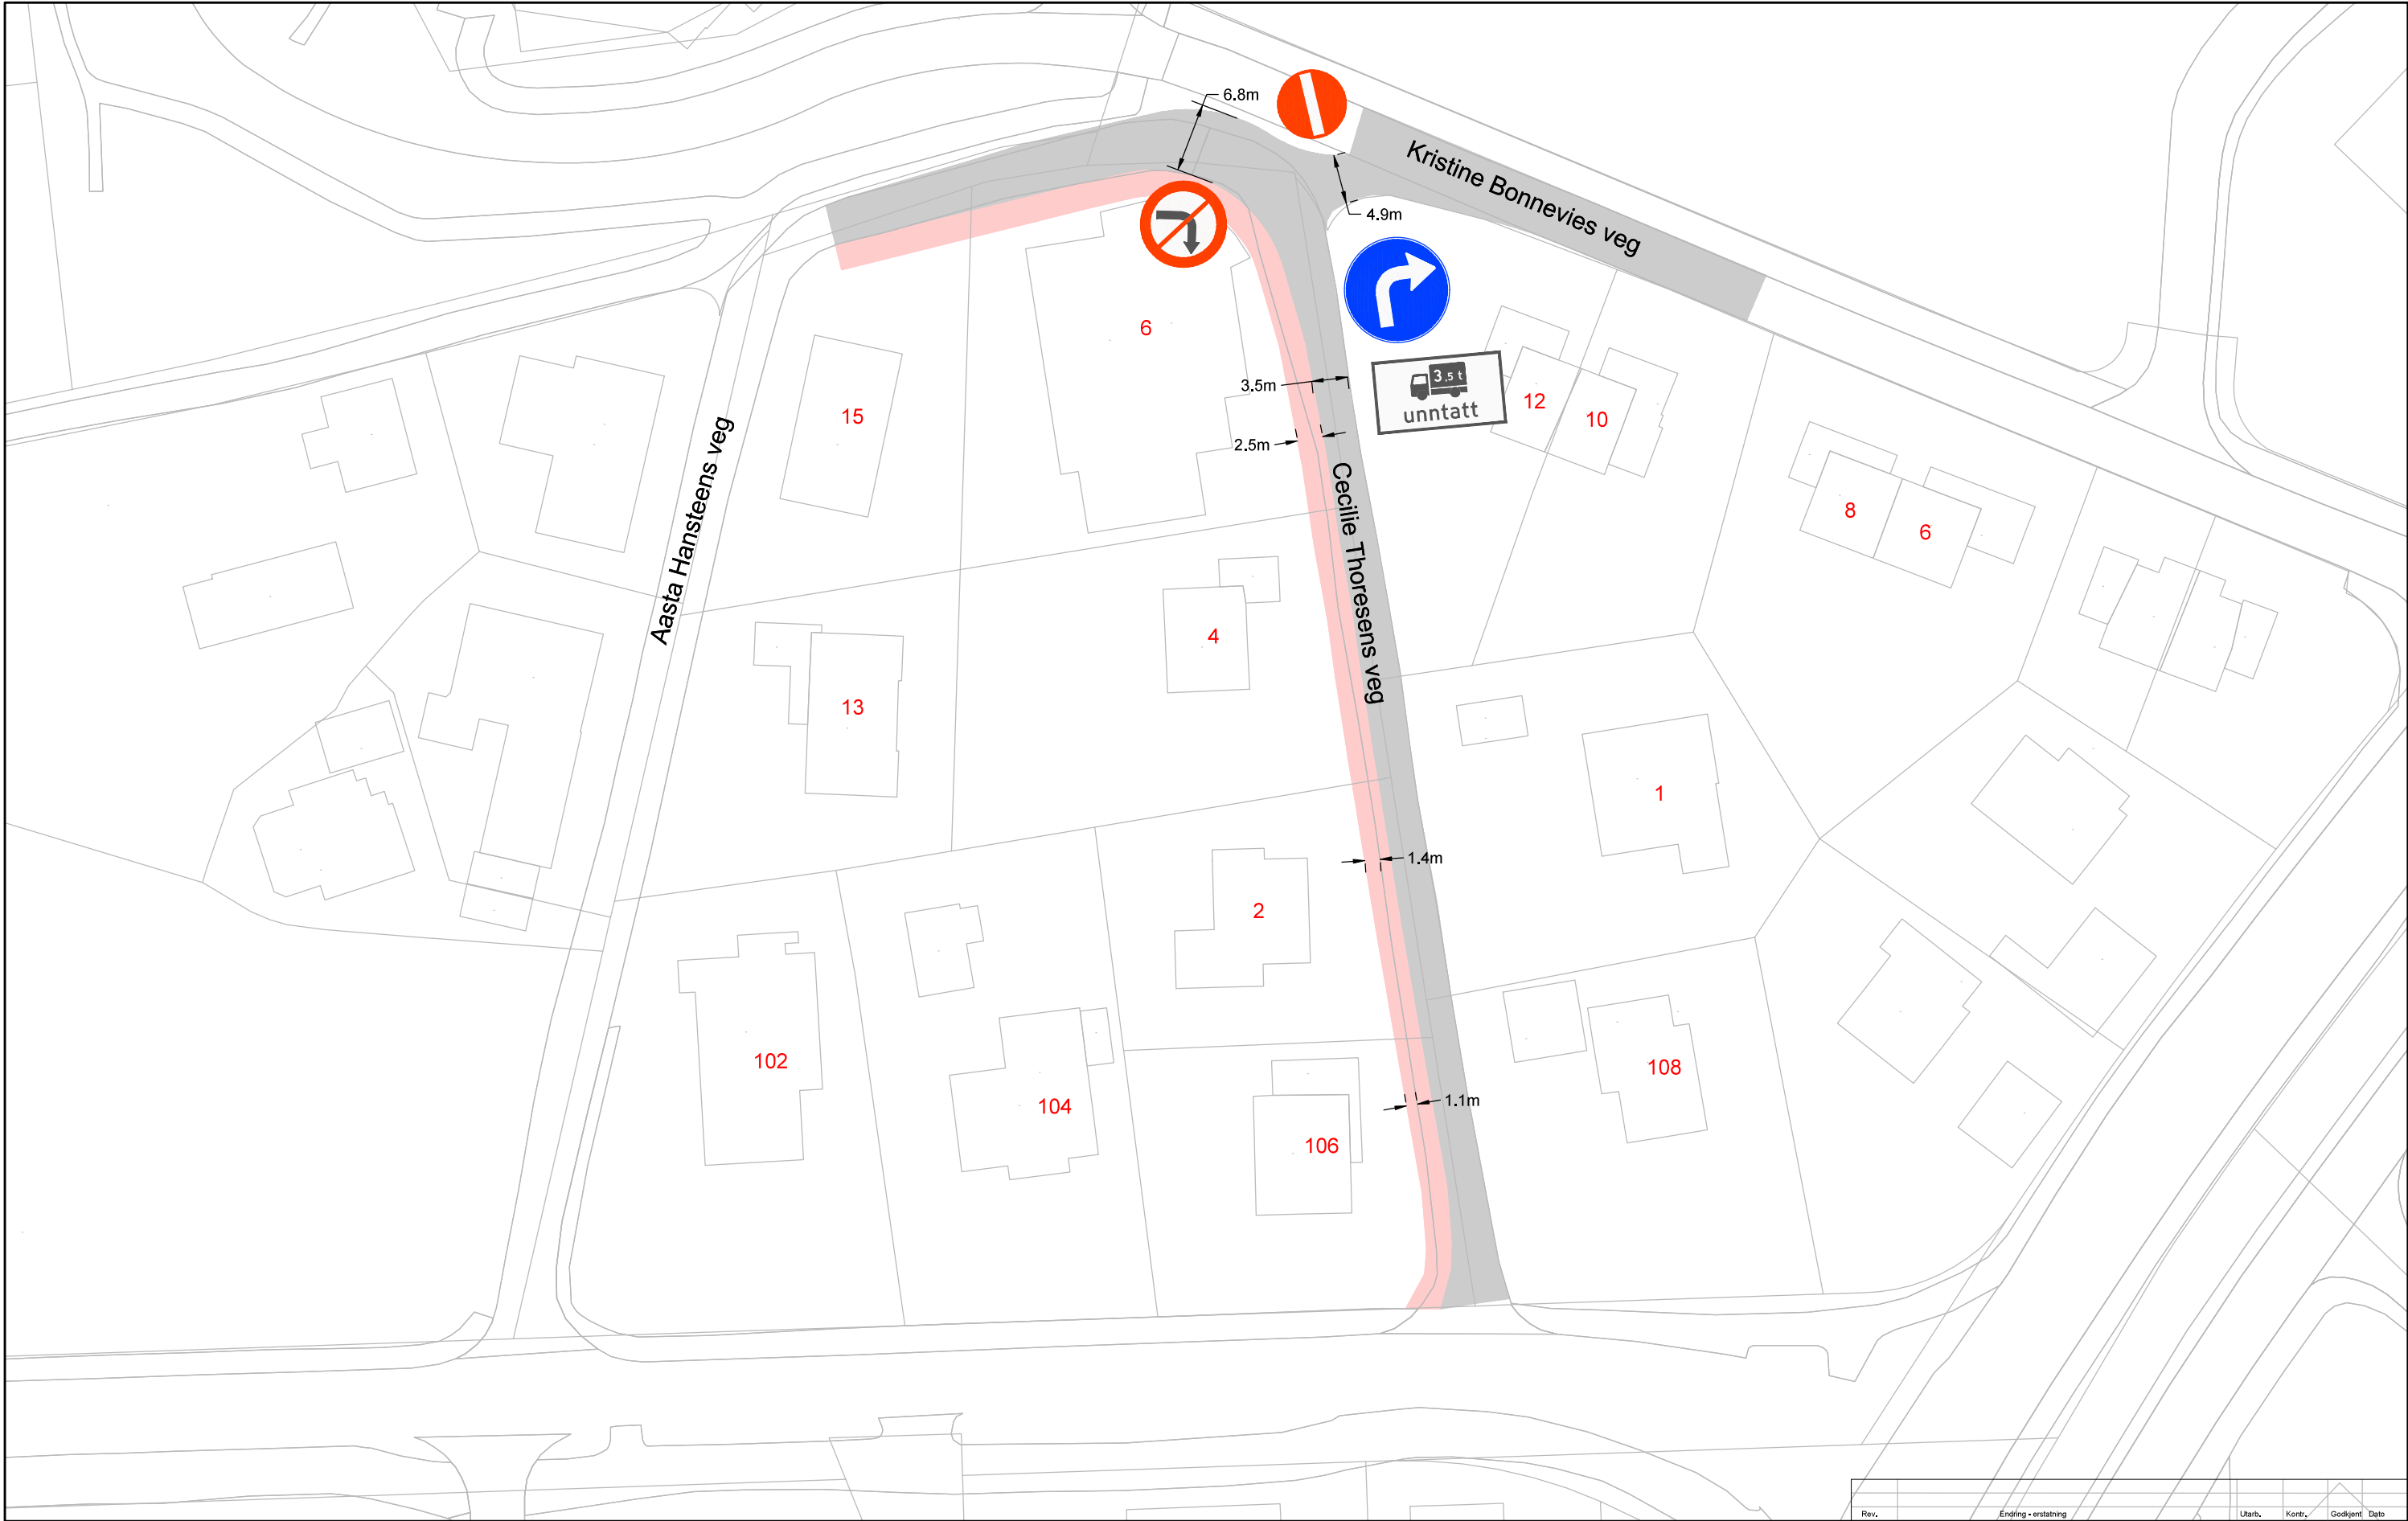

Rev.				Endring - erstatning				Utarb.	Kontr.	Godkjent	Dato
Bestiller:											
Produsert av:											Jonas Scheie
Dato:											16.07.2025
Prosjektnummer:											
Konsulentarkiv:											
Koordinatsystem:											Euref89 UTM32
Høydereferanse:											NN2000
Målestokk:											1:100
Format:											A1
Tegn.nr.											Rev.

Forslag til skiltplan

Alternativ 1



TRONDHEIM KOMMUNE