


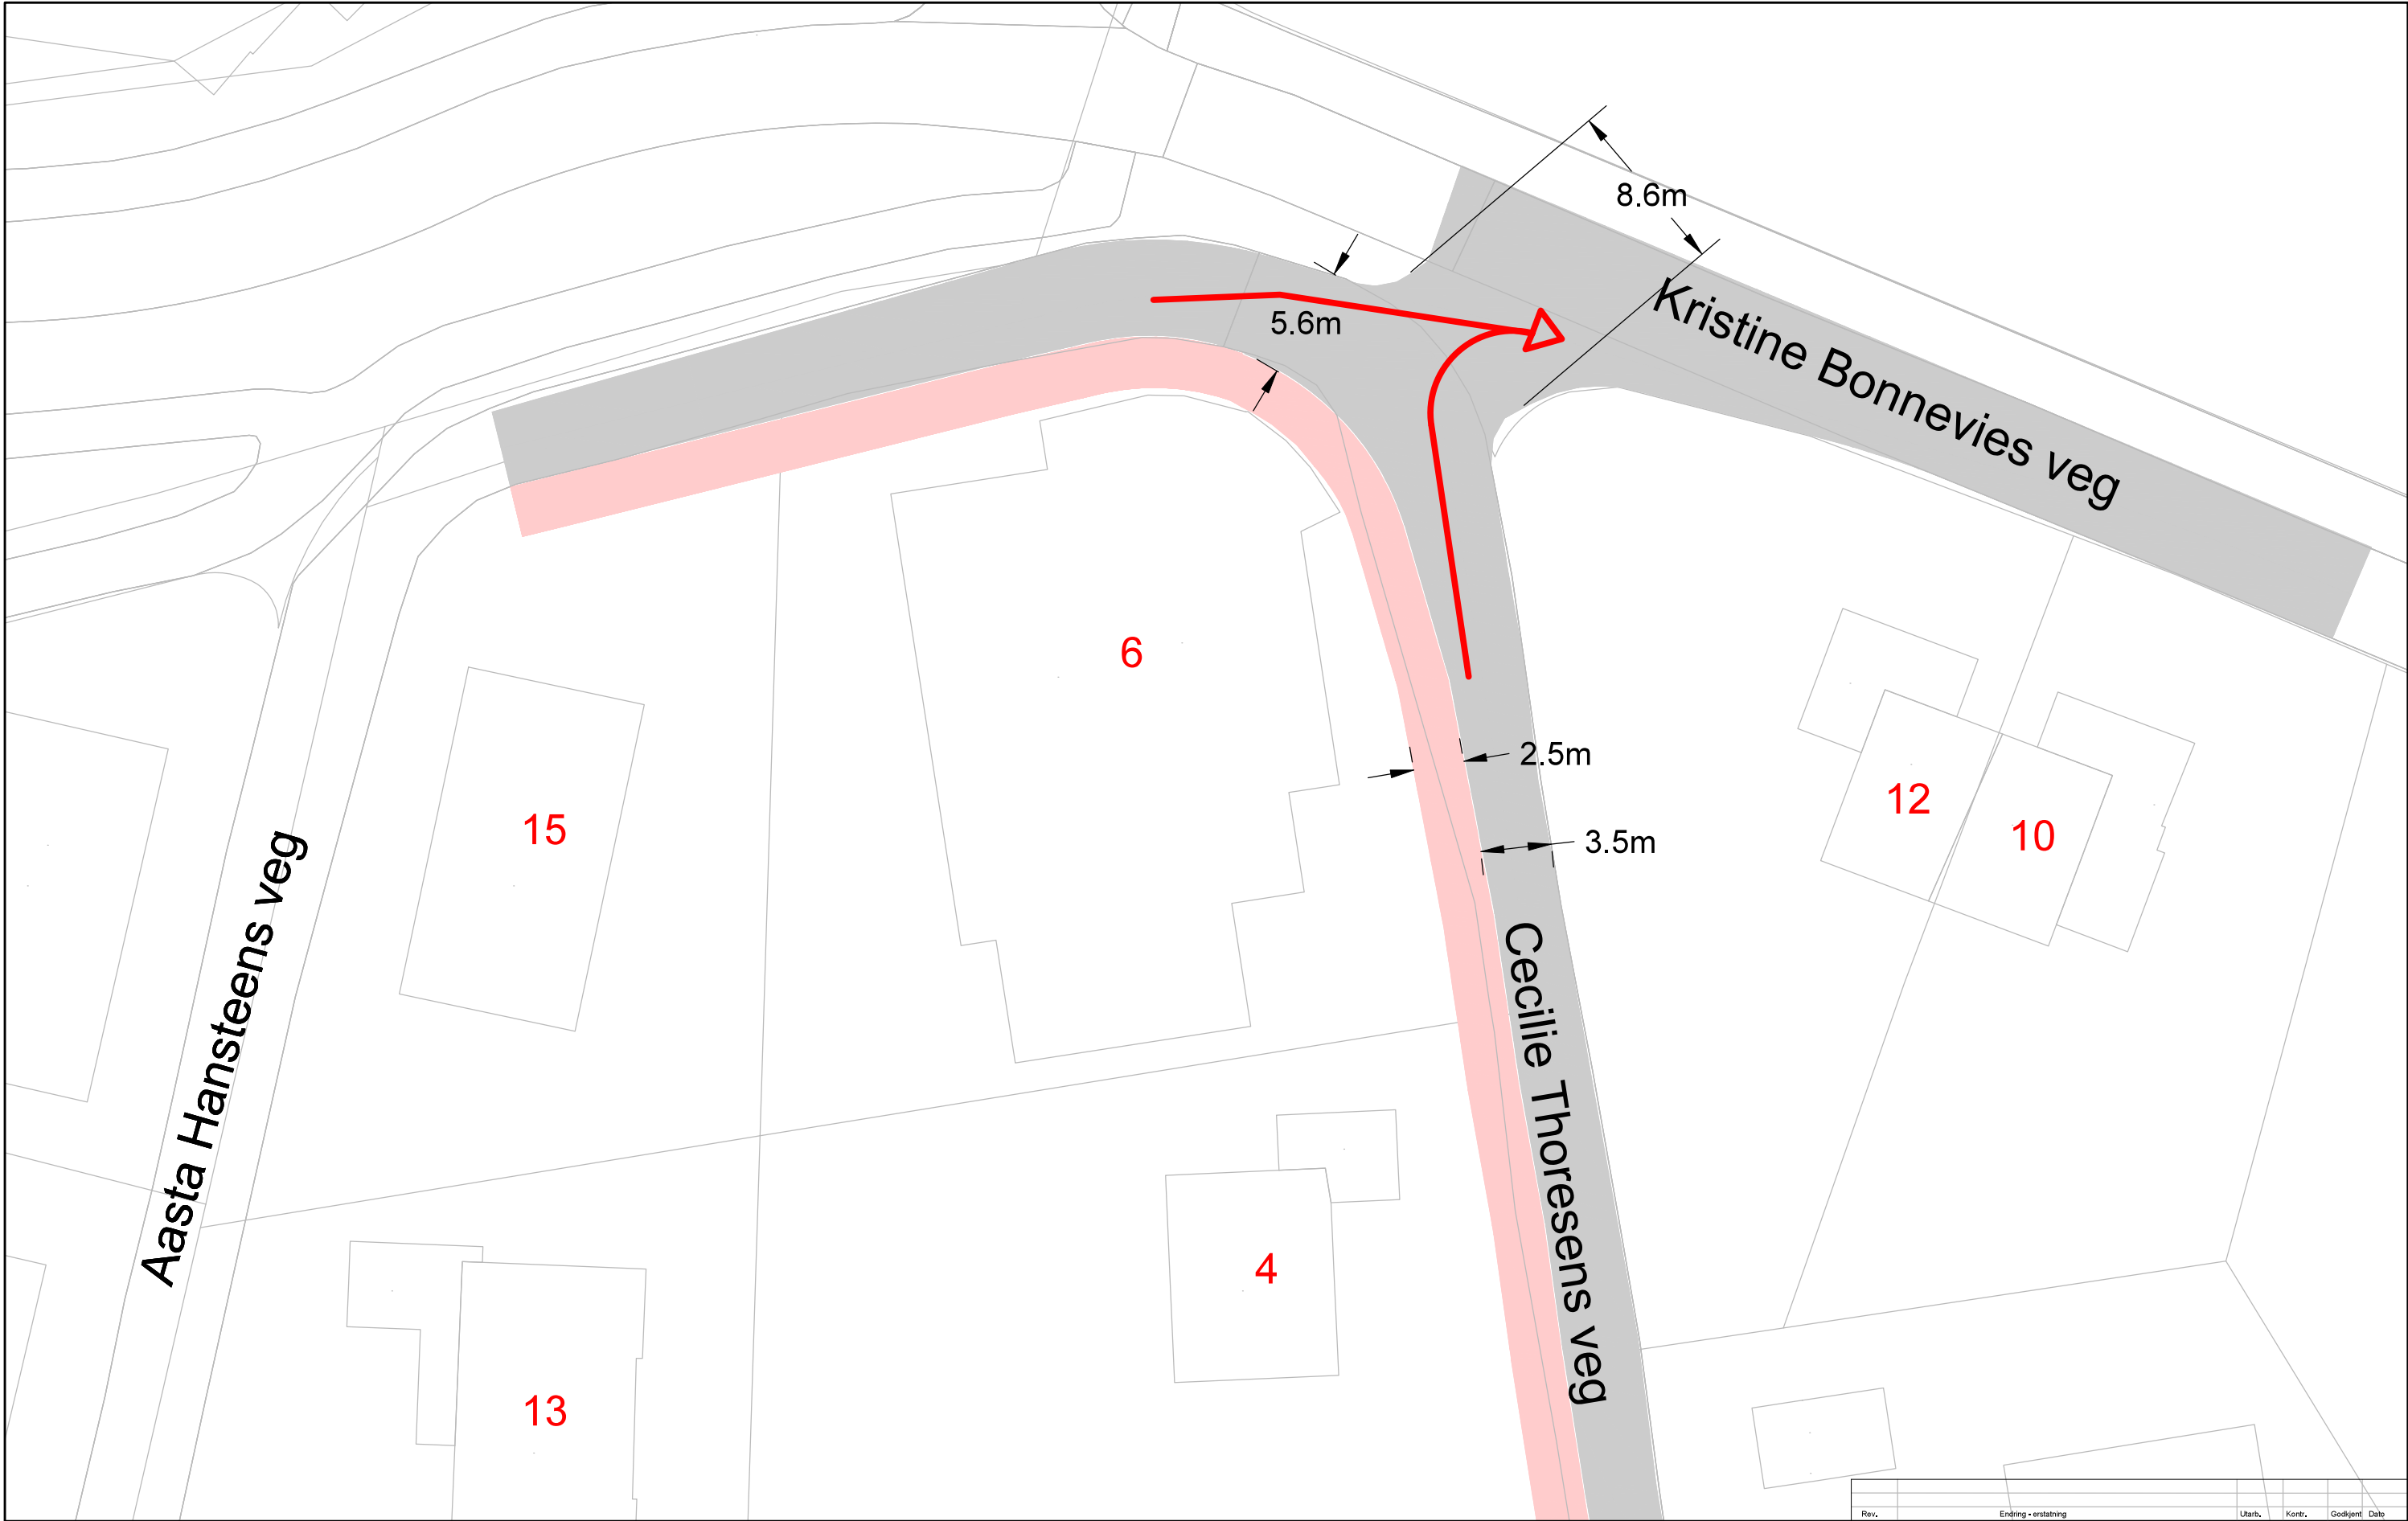

Tegnforklaring

Skravur fortau

Skravur veg

Løsning med enveiskjøring i Cecilie Thoresens veg, der alle kjøretøy svinger ut i Kristine Bonnevie's veg. Aasta Hansteens veg er toveis-regulert, men det er ikke tillatt å kjøre fra Aasta Hansteens veg til Cecilie Thoresens veg. Kjøring fra Kristine Bonnevie's veg til Aasta Hansteens veg eller Cecilie Thoresens veg er ikke tillatt.


Rev.	Endring - erstatning	Utarb.	Kontr.	Godkjent	Dato

Kryss i CTV/AH med K. Bonnevie's gt.


Med fortau

 TRONDHEIM KOMMUNE

Bestiller:	
Produsert av:	Jonas Scheie
Dato:	07.08.2025
Prosjektnummer:	
Konsulentarkiv:	
Koordinatsystem:	Euref89 UTM32
Høydereferanse:	NN2000
Målestokk:	1:100
Format:	A1
Tegn.nr.	
Alt. 2	Rev.

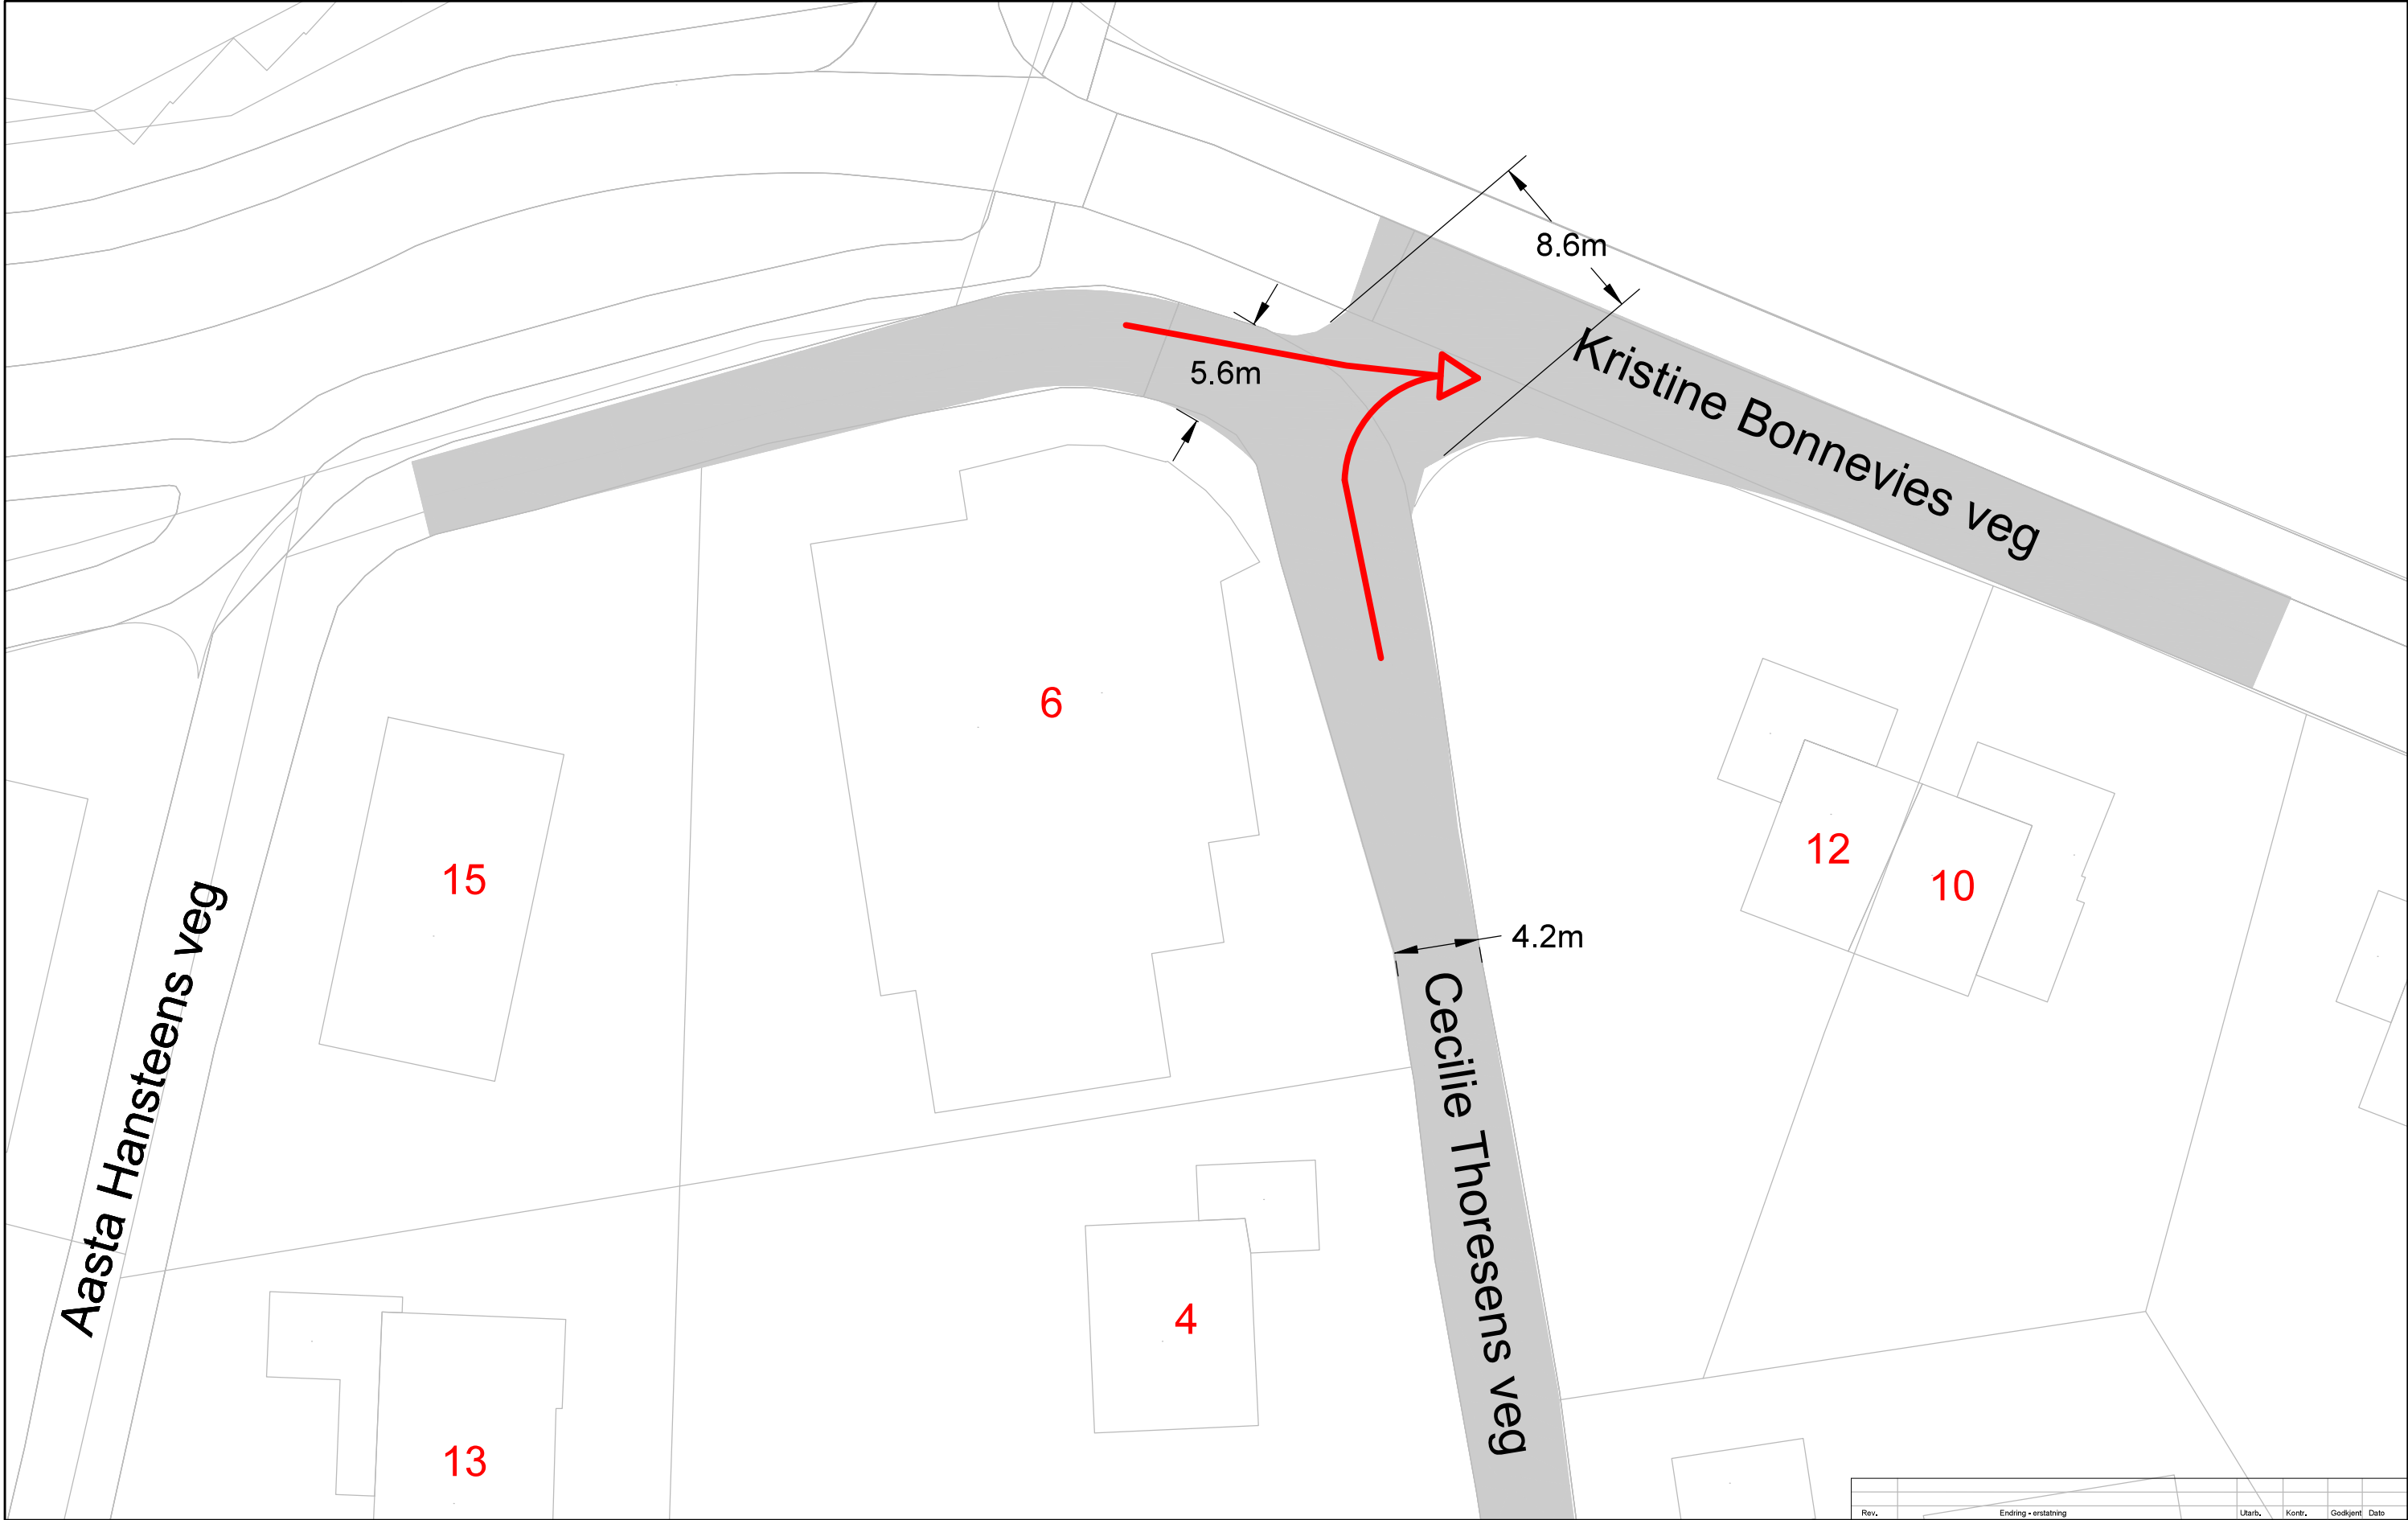

Tegnforklaring		Løsning med enveiskjøring i Cecilie Thoresens veg, der alle kjøretøy svinger ut i Kristine Bonnevie's veg. Aasta Hansteens veg er toveis-regulert, men det er ikke tillatt å kjøre fra Aasta Hansteens veg til Cecilie Thoresens veg. Kjøring fra Kristine Bonnevie's veg til Aasta Hansteens veg eller Cecilie Thoresens veg er ikke tillatt.		Kryss CTV/AH med K. Bonnevie's gt.		Uten fortau		Bestiller:		Utarb.		Kontr.		Godkjent		Dato	
								Prosjektnummer:		Utarb.		Kontr.		Godkjent		Dato	
								Prosjektarkiv:		Utarb.		Kontr.		Godkjent		Dato	
								Koordnatsystem:		Utarb.		Kontr.		Godkjent		Dato	
								Høyderreferanse:		Utarb.		Kontr.		Godkjent		Dato	
								Målestokk:		Utarb.		Kontr.		Godkjent		Dato	
								Format:		Utarb.		Kontr.		Godkjent		Dato	
								Tegn.nr.		Utarb.		Kontr.		Godkjent		Dato	
								Alt. 2		Utarb.		Kontr.		Godkjent		Dato	

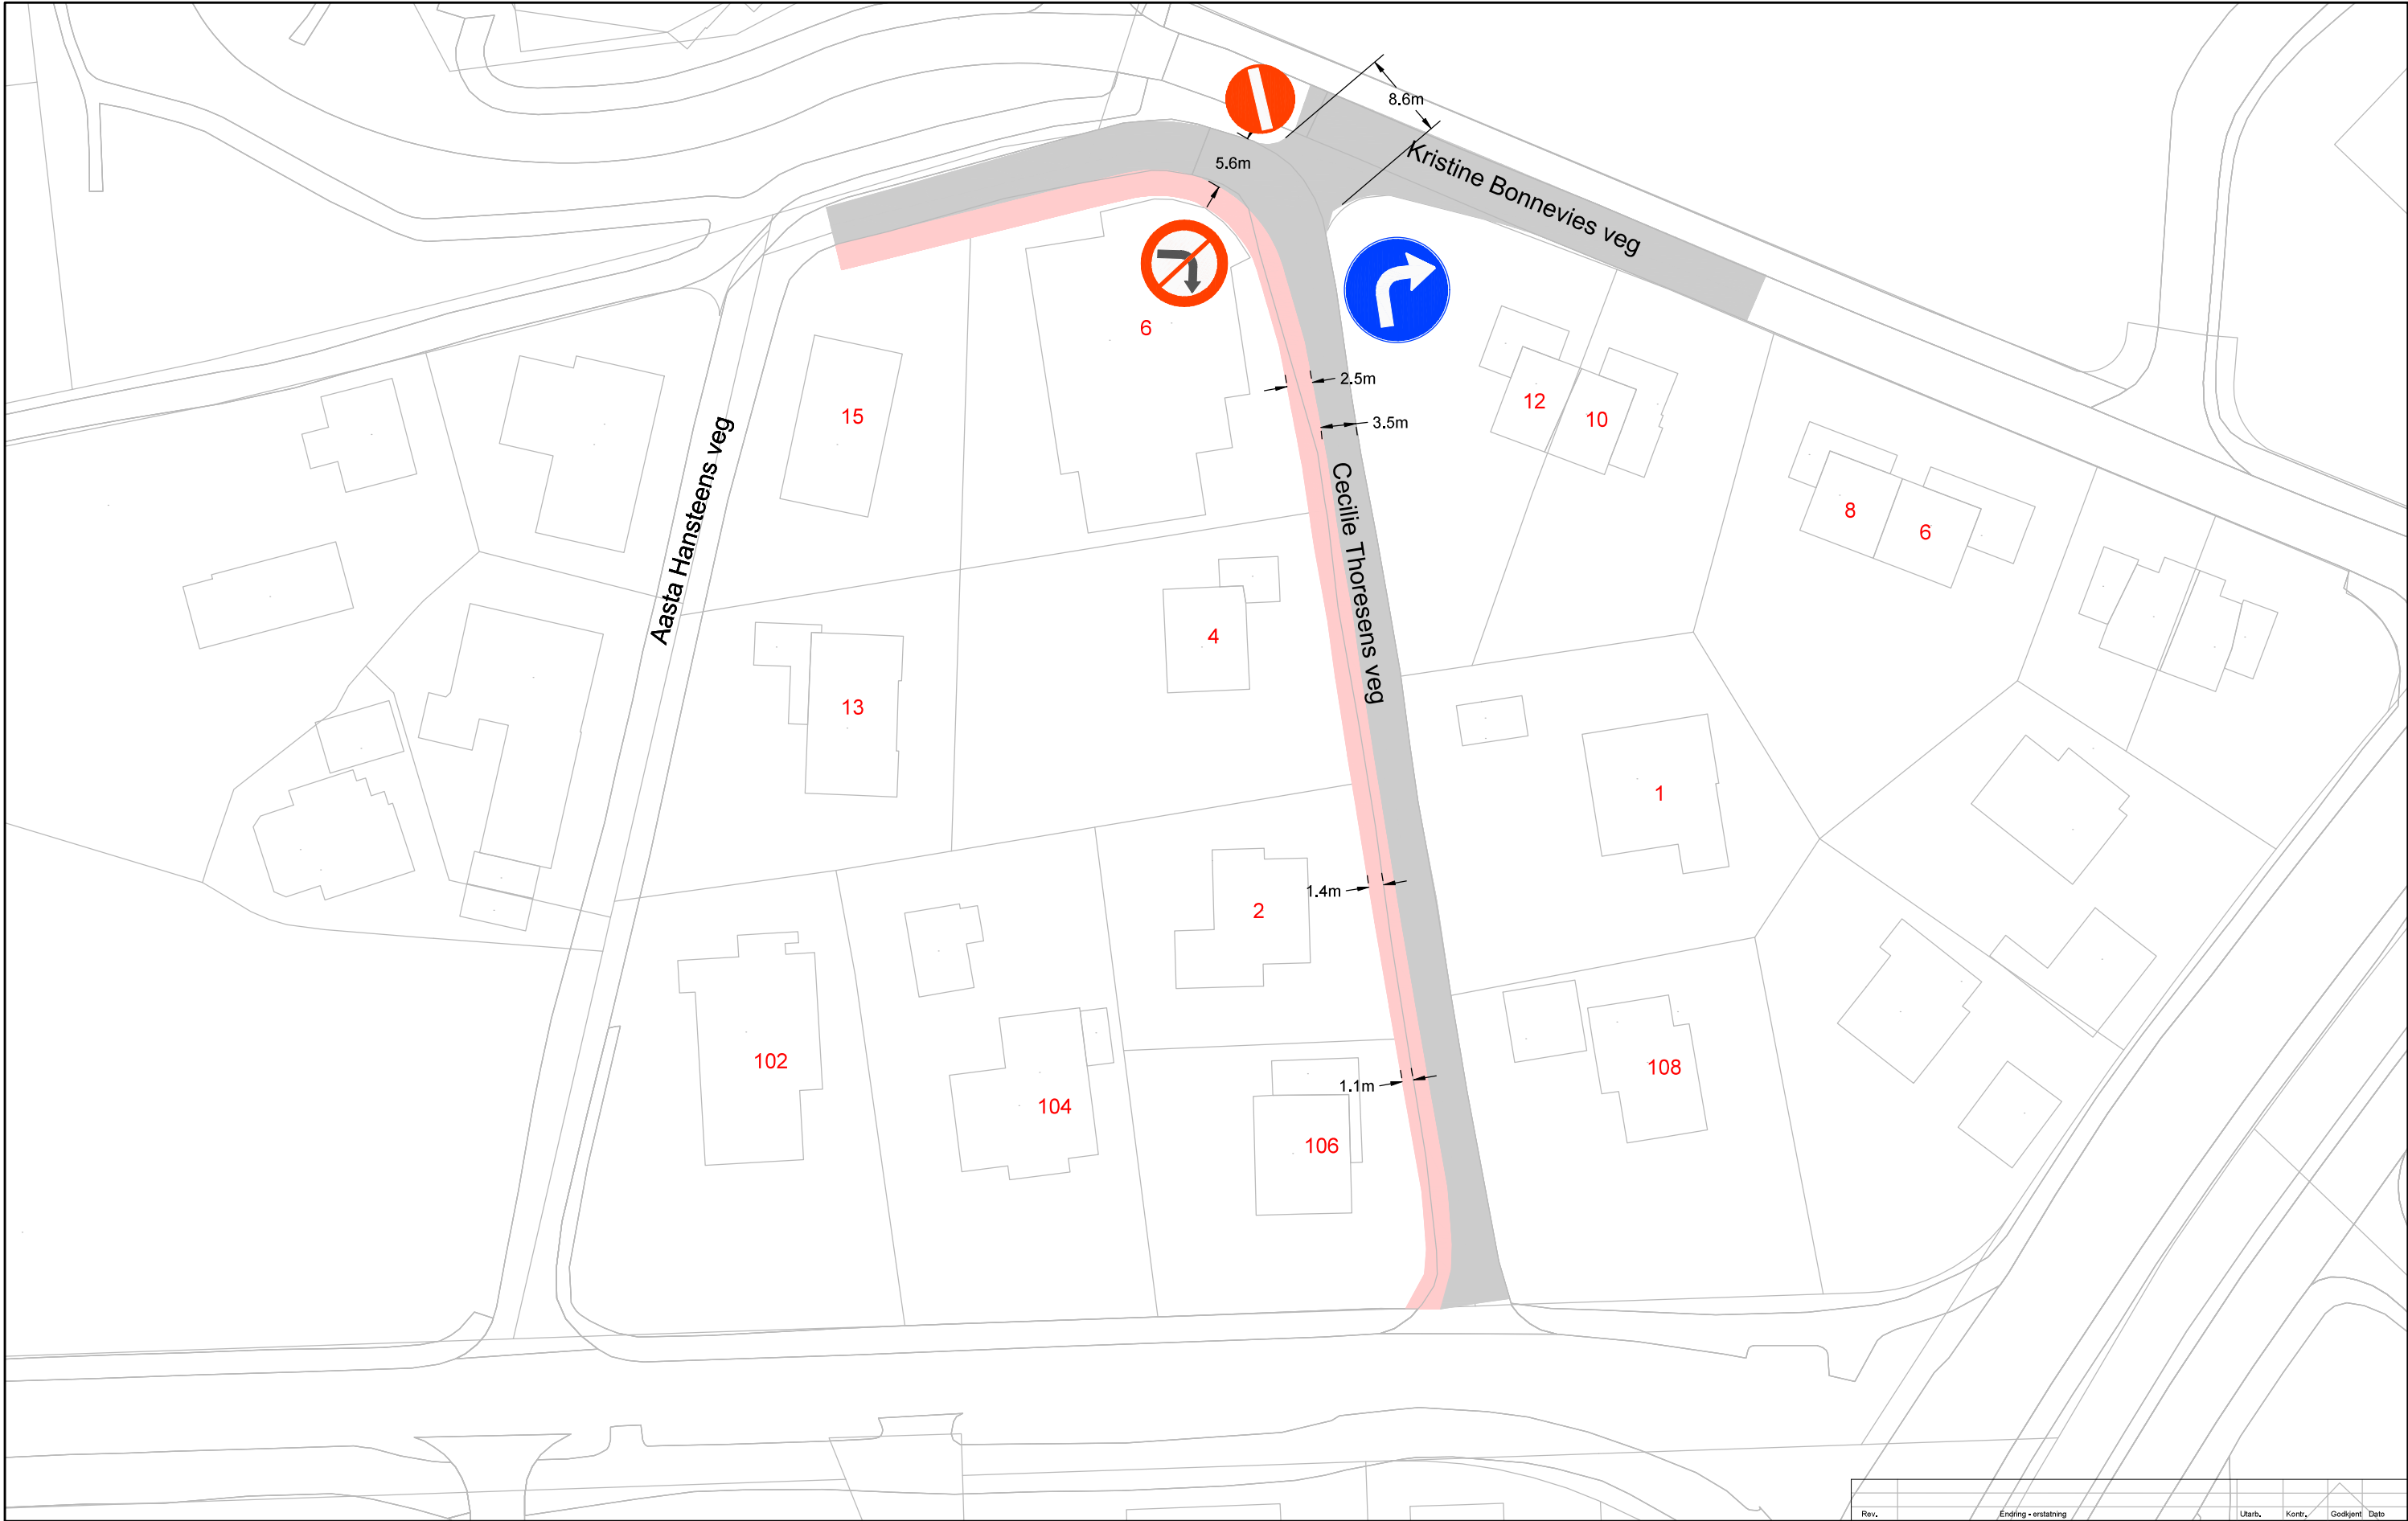

Rev.	Endring - erstatning	Utarb.	Kontr.	Godkjent	Dato
Forslag til skiltplan Alternativ 2  TRONDHEIM KOMMUNE		Bestiller:			
		Produsert av:		Jonas Scheie	
		Dato:		07.08.2025	
		Prosjektnummer:			
		Konsulentarkiv:			
		Koordinatsystem:		Euref89 UTM32	
		Høydereferanse:		NN2000	
		Målestokk:		1:100	
		Format:		A1	
		Tegn.nr.			

Forslag til skiltplan

Alternativ 2



TRONDHEIM KOMMUNE