


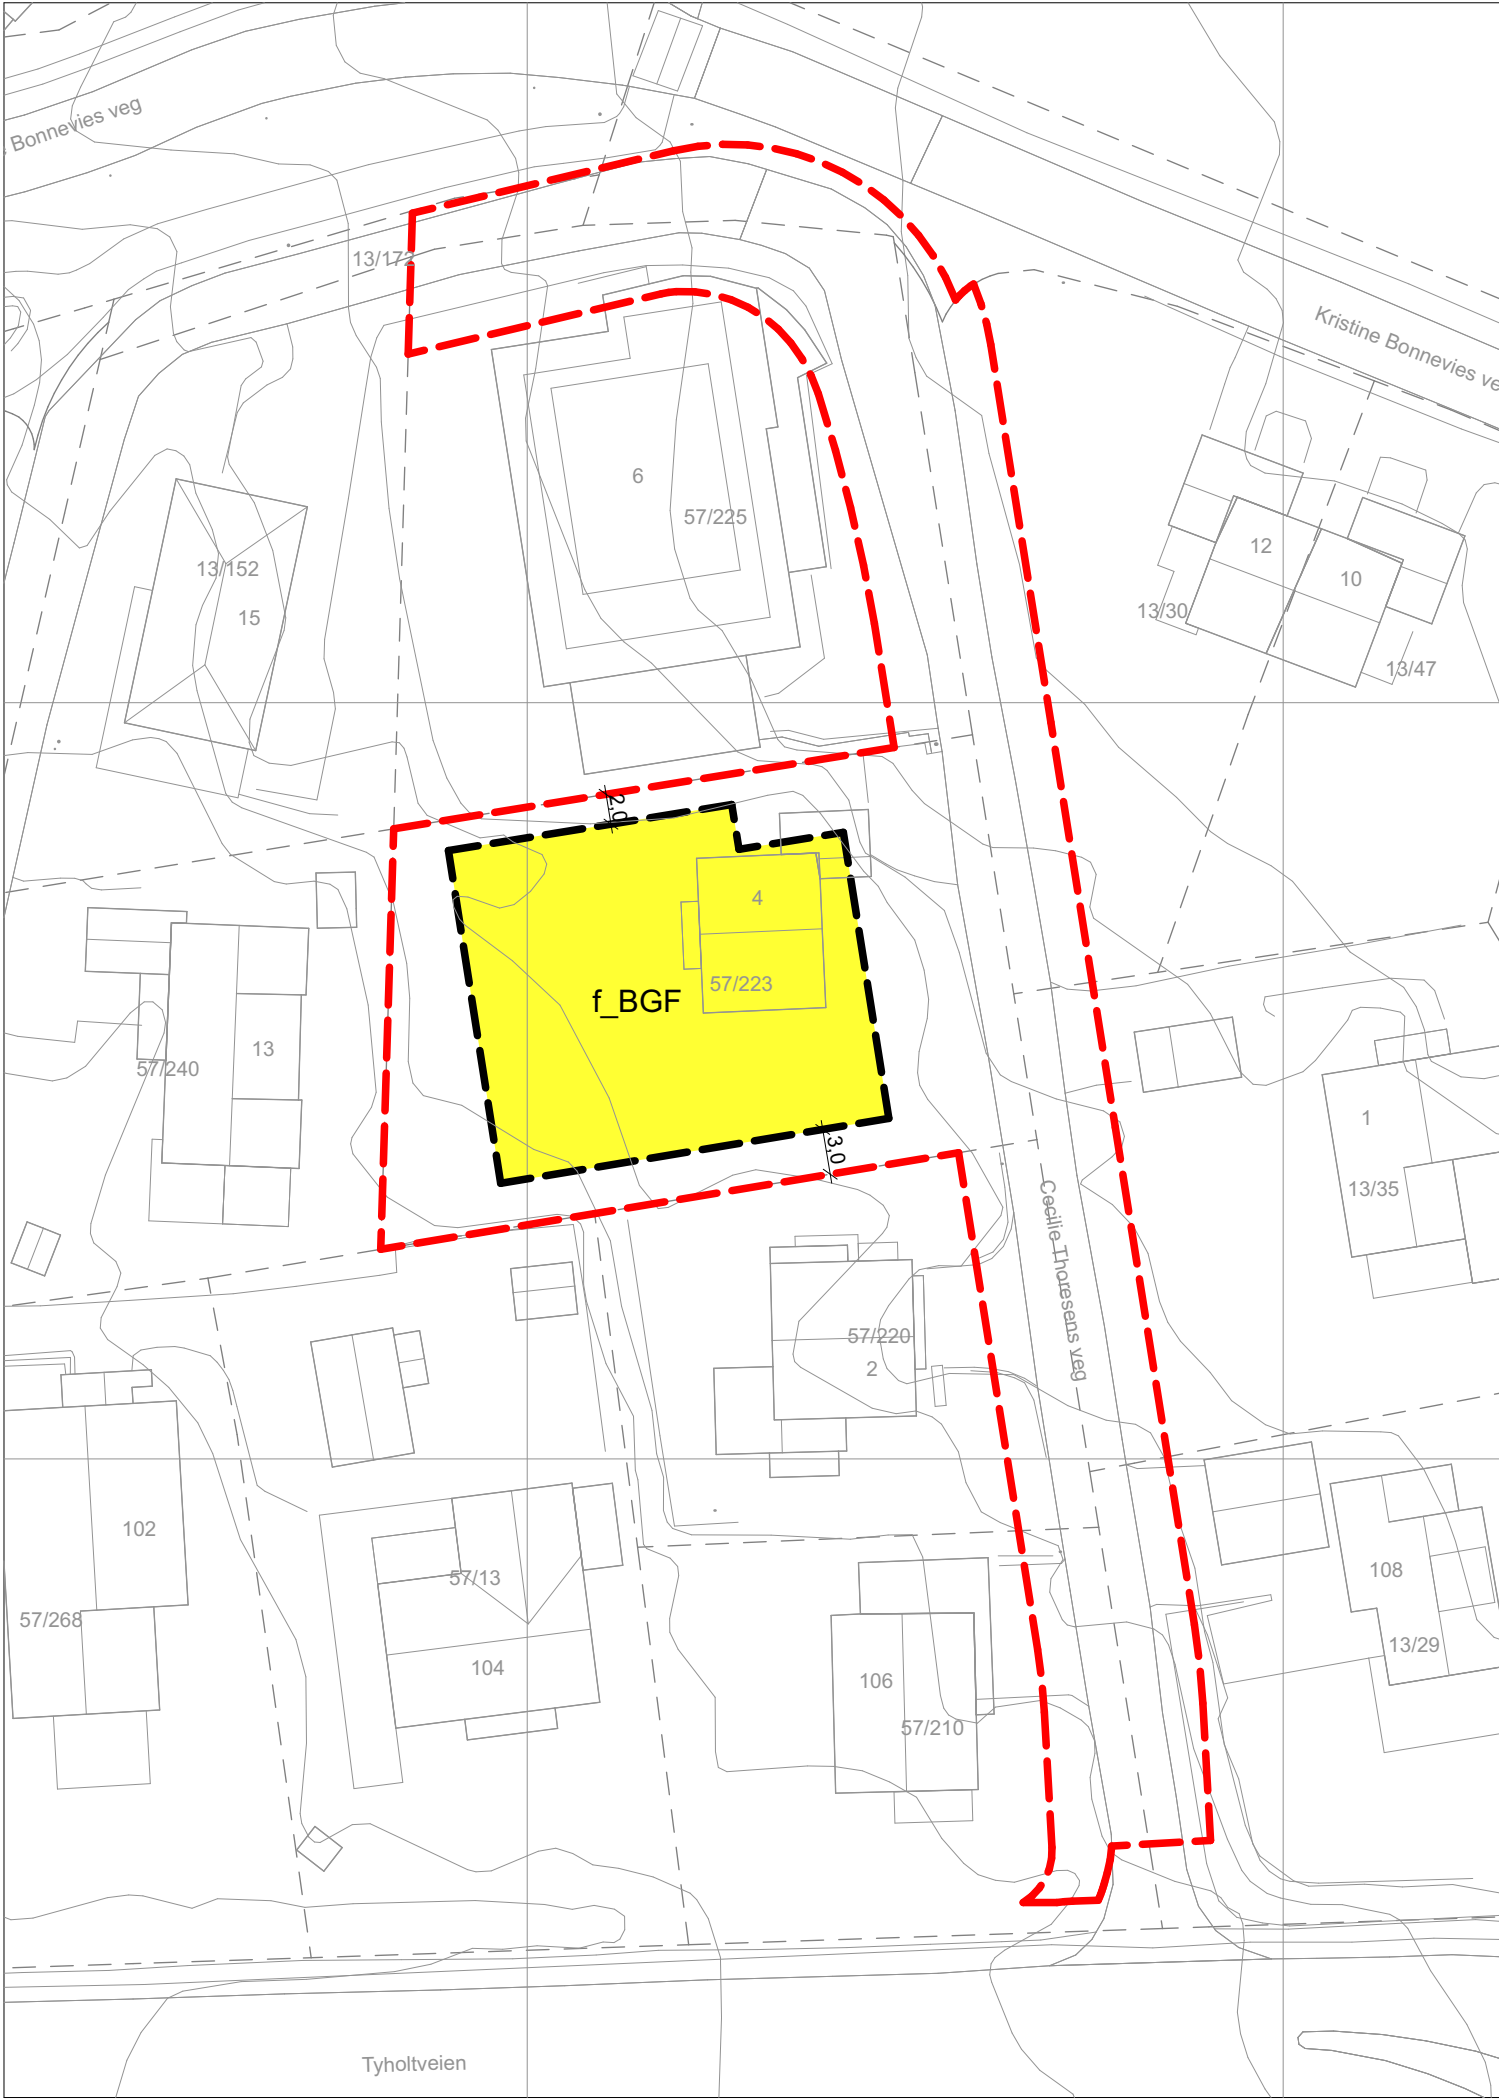

TEGNFORKLARING

PBL av 2008


§ 12-5, AREALFORMÅL

1. Bebyggelse og anlegg

Garasjeanlegg for bolig-/fritidsbebyggelse (1119)

Juridiske linjer og symboler

- Plangrense
- Plangrense på grunnen
- Måle og avstandslinje (1259)

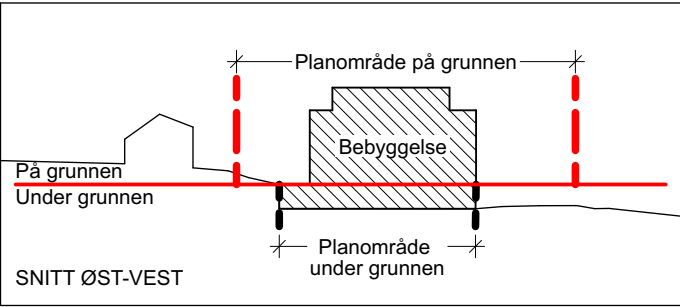

Kartplan (x,y): Euref89 - UTM32

Kartuttrekk pr. dato: 12.06.2024

Høydereferanse: NN2000

Kilde: Norkart

Ekvidistanse 1 m



TRONDHEIM KOMMUNE

Detaljregulering av

Cecilie Thoresens veg 4, gnr/bnr 57/223, mfl.

Regulering under grunnen - plankart 2 av 2



Målestokk:
1:1000 (A3)

REVISJONER	DATO	SIGN.	DATO	SIGN.
Div. rettelser, lagt inn snitt-figur.	24.04.2025	EM		
Justert plangrense på grunnen.	06.05.2025	EM		
SAKSBEHANDLING I FØLGE PLAN- OG BYGNINGSLOVEN			DATO	SIGN.
Kunngjøring vedrørende reguleringsarbeidet			30.11.2024	EM
Forslagsstiller:			Reguleringsplan nr:	
Ditt Nye Hjem AS			r20240035	
Dato: 31.03.2025			Kommunens saksnr.:	
			2024/20560	