


Sist lagret: 13.06.2025 av TRH. Filbane: P:\2600 - 2649\2624 Havsteinflata 7 - boliger\4_Tegning\1_DAK\1_AM Arbeidsmodell\2624_AM_Landskap_uten_HC.dwg

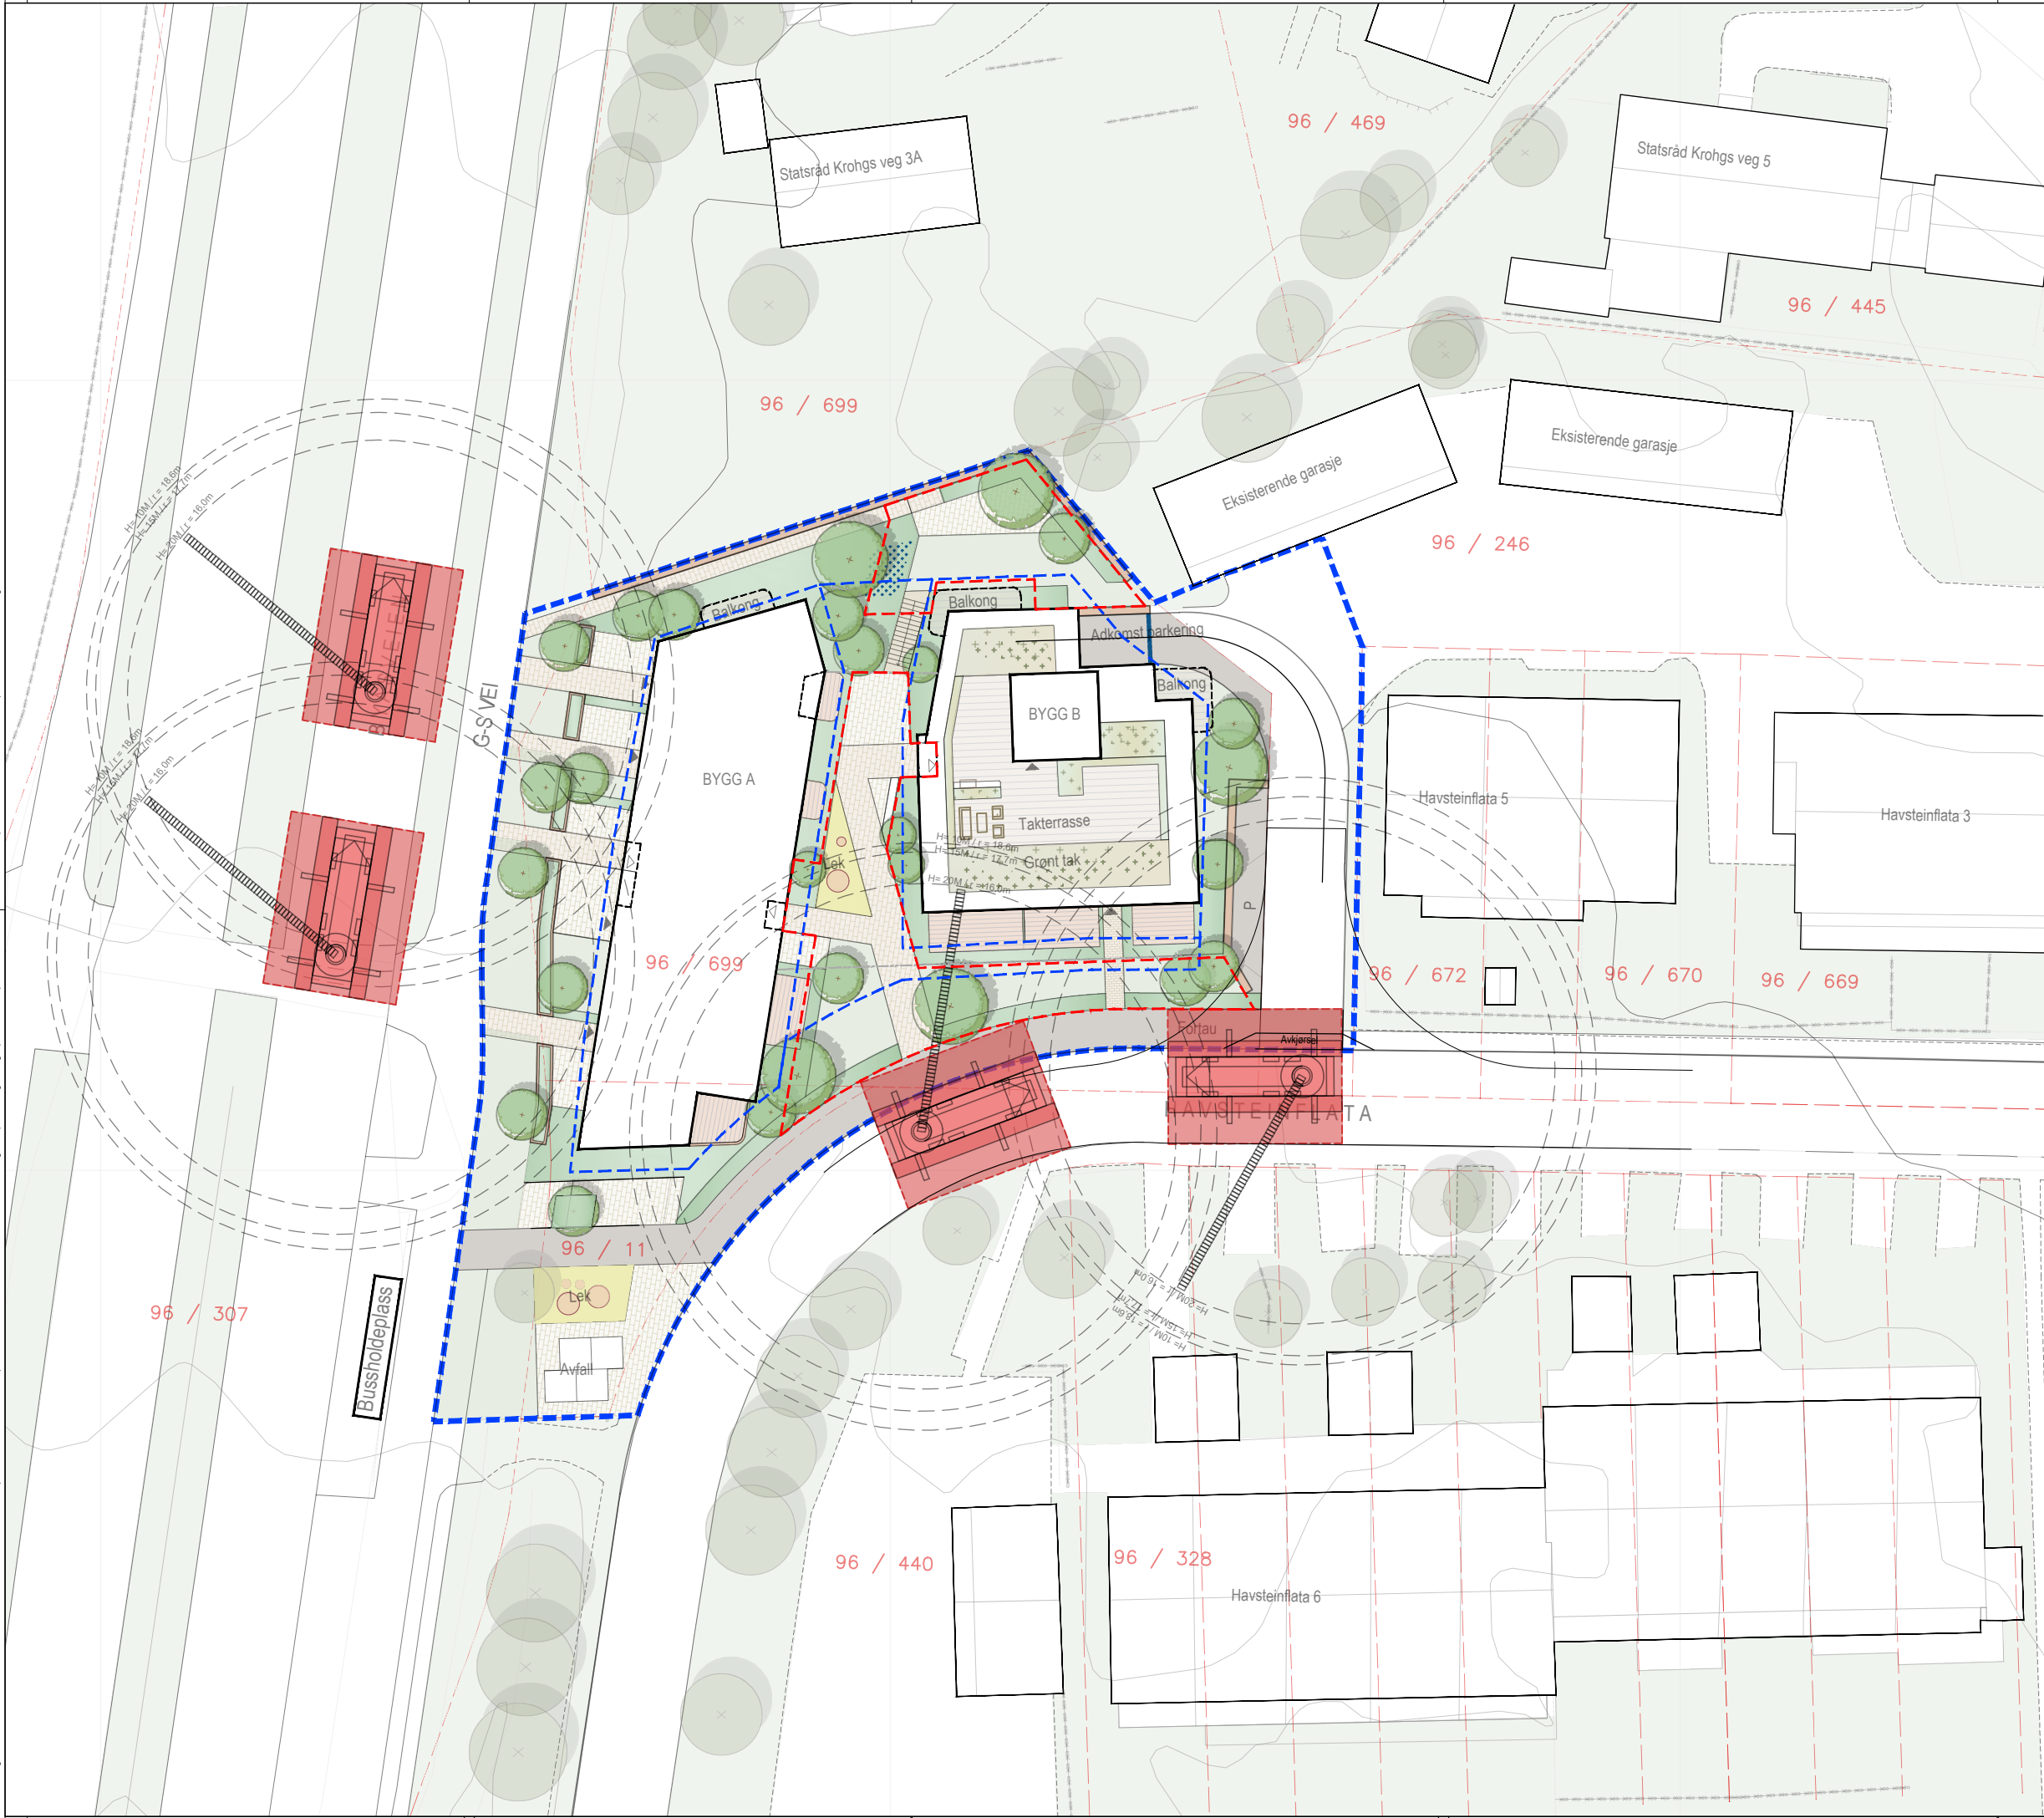

01	FLYTTET OPPSTILLINGSPASS LENGST ØST	18.08.2025	TH		
00	DETALJREGULERING	31.03.2025	SR	TH	TH
rev.	rev.ingeniør	dato	tegn	kontr	godkj
Sivilingeniør Godhavn AS		målestokk: 1:200 (A1)			
Havsteinflata 7 BRANNOPPSTILLING					
koordinatsystem	høydereferanse	arkiv	dato	tegn. nr. rev.	
Ikke angitt	Ikke angitt	2624	31.03.2025	L02 01	