


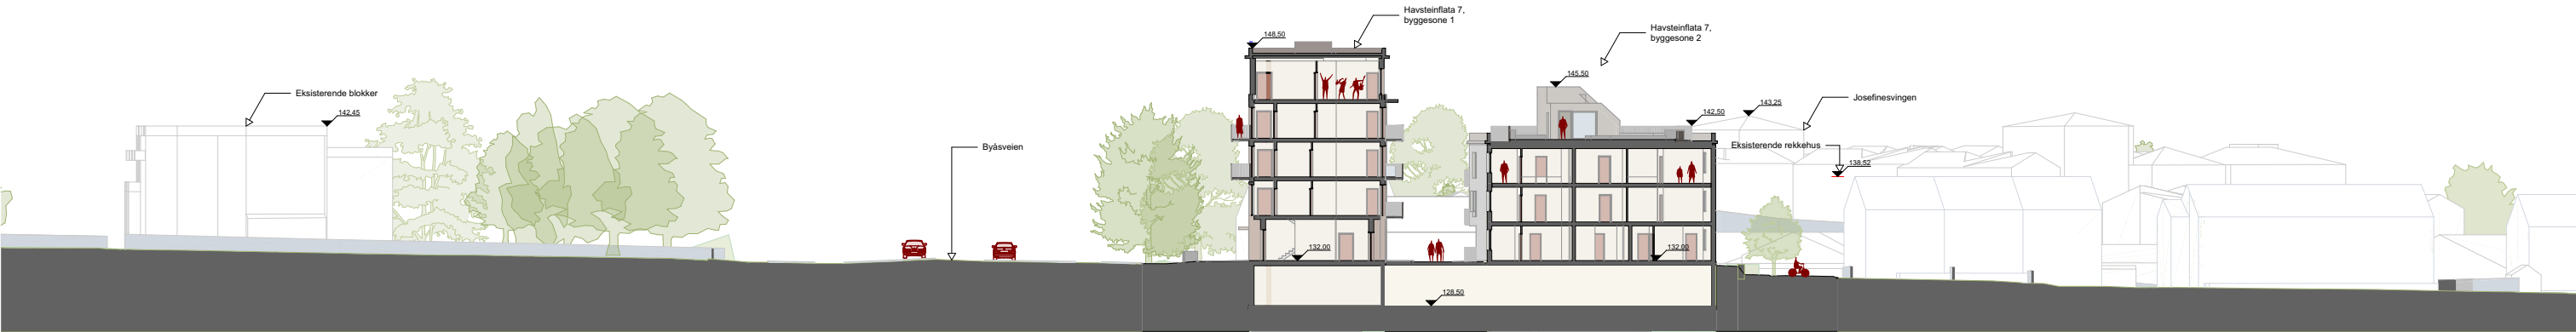


Tverrsnitt sørover



Tverrsnitt nordover

Visualisert med 3 etasjer i byggesone 2, Havsteinflata 1, 3 og 5.

Byggherre Godhavn AS Erling Skakkes gate 52, 7012 Trondheim	Prosjekt Havsteinflata 7 Havsteinflata 7, 7021 Trondheim	Gnr/Bnr: 96/247	Tegning Tverrsnitt, bygg B 3 etasjer	Tegningsnr. A41-01	Revisjon	Prosjektnr. 2416	Status Regulering	Dato 05.11.2025	Målestokk 1:500	Format A3	Sign: KT Kontroll: KK	 EGGEN ARKITEKTER AS Statsråd Krohgs veg 15E 7021 Trondheim Tlf: 72 56 75 10 www.eggen-arkitekter.no
--	---	-----------------	--	------------------------------	----------	----------------------------	-----------------------------	---------------------------	---------------------------	---------------------	--------------------------------	--

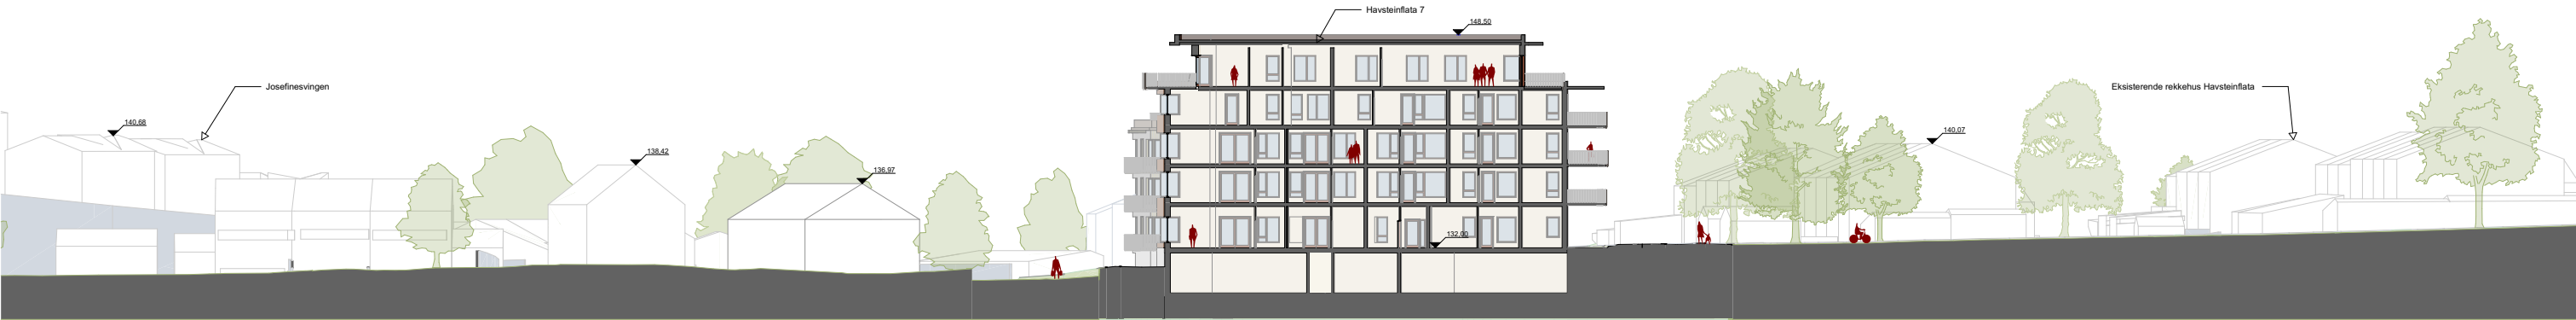

Langsnitt østover




Langsnitt vestover

Visualisert med 3 etasjer i byggesone 2, Havsteinflata 1, 3 og 5.

Byggherre Godhavn AS Erling Skakkes gate 52, 7012 Trondheim	Prosjekt Havsteinflata 7 Havsteinflata 7, 7021 Trondheim	Gnr/Bnr: 96/247	Tegning Langsnitt, bygg B 3 etasjer	Tegningsnr. A41-02	Revisjon	Prosjektnr. 2416	Status Regulering	Dato 05.11.2025	Målestokk 1:500	Format A3	Sign: KT Kontroll: KK	 EGGEN ARKITEKTER AS Statsråd Krohgs veg 15E 7021 Trondheim Tlf: 72 56 75 10 www.eggen-arkitekter.no
--	---	-----------------	---	------------------------------	----------	----------------------------	-----------------------------	---------------------------	---------------------------	---------------------	--------------------------------	--



Fasade nord

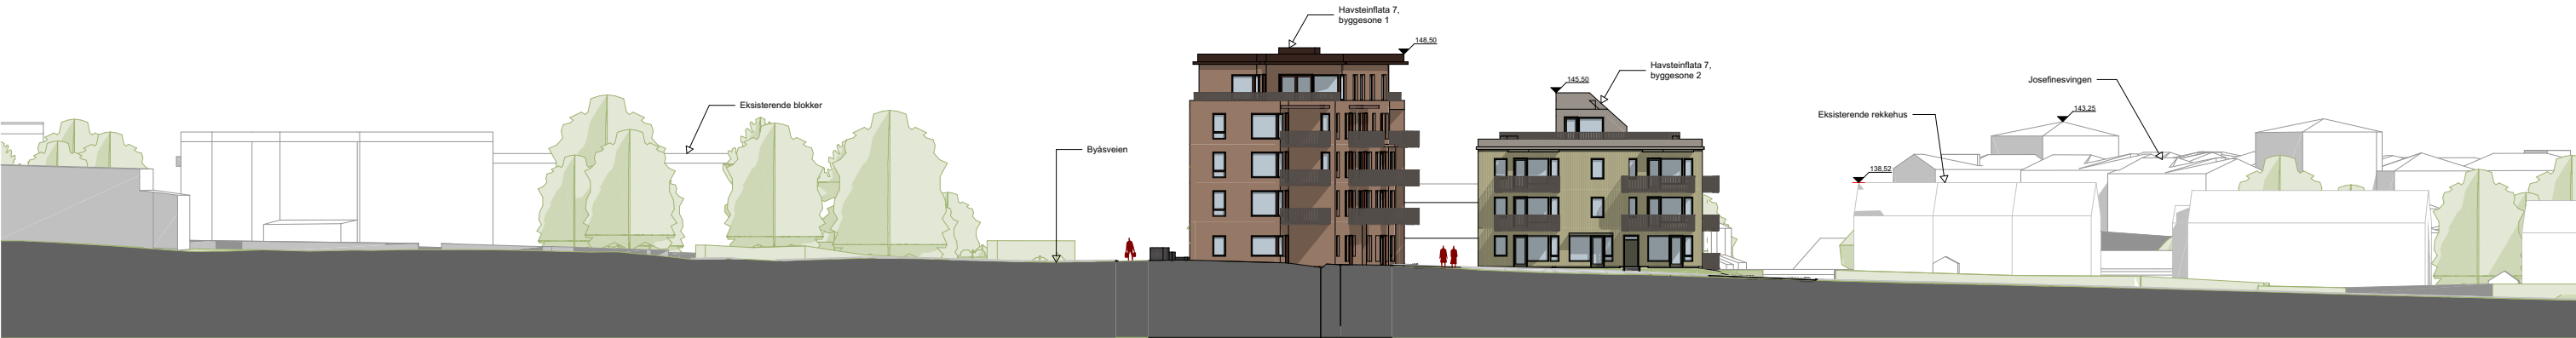


Fasade sør

Visualisert med 3 etasjer i byggesone 2, Havsteinflata 1, 3 og 5.

Byggherre Godhavn AS Erling Skakkes gate 52, 7012 Trondheim	Prosjekt Havsteinflata 7 Havsteinflata 7, 7021 Trondheim	Gnr/Bnr: 96/247	Tegning Fasade nord og sør, bygg B 3 etasjer	Tegningsnr. A42-01	Revisjon	Prosjektnr. 2416	Status Regulering	Dato 05.11.2025	Målestokk 1:500	Format A3	Sign: KT Kontroll: KK	 EGGEN ARKITEKTER AS Statsråd Krohgs veg 15E 7021 Trondheim Tlf: 72 56 75 10 www.eggen-arkitekter.no
--	---	-----------------	--	------------------------------	----------	----------------------------	-----------------------------	---------------------------	---------------------------	---------------------	--------------------------------	--



Fasade vest A

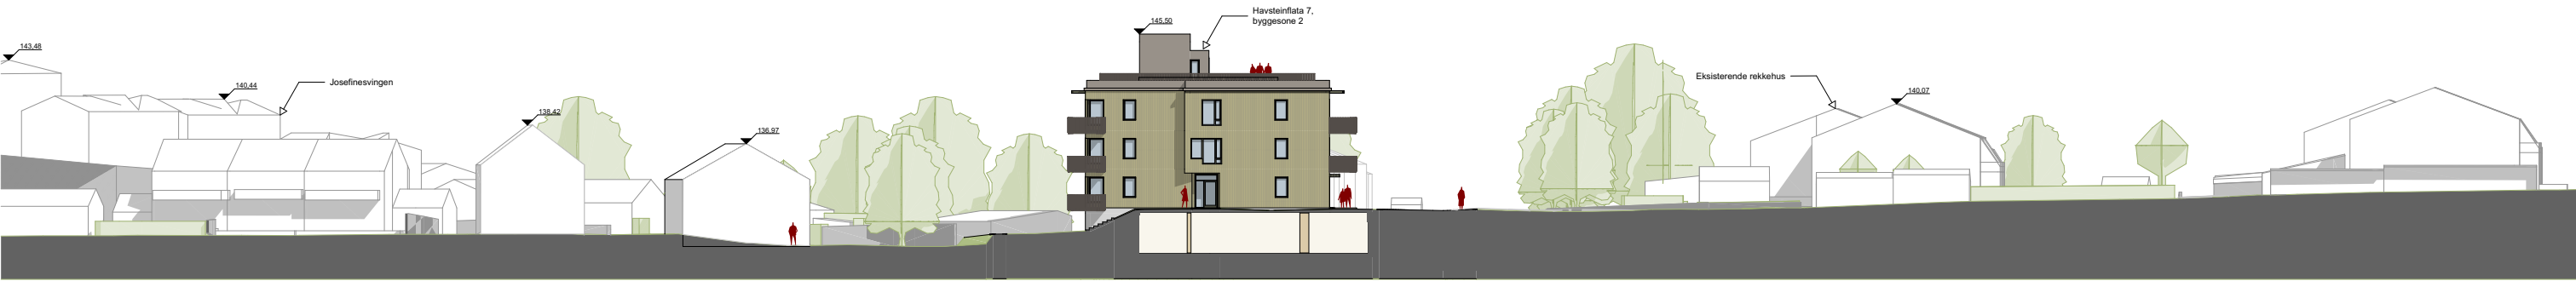

Fasade vest B

Visualisert med 3 etasjer i byggesone 2, Havsteinflata 1, 3 og 5.

Byggherre Godhavn AS Erling Skakkes gate 52, 7012 Trondheim	Prosjekt Havsteinflata 7 Havsteinflata 7, 7021 Trondheim	Gnr/Bnr: 96/247	Tegning Fasader vest, bygg B 3 etasjer	Tegningsnr. A42-02	Revisjon	Prosjektnr. 2416	Status Regulering	Dato 05.11.2025	Målestokk 1:500	Format A3	Sign: KT Kontroll: KK	 EGGEN ARKITEKTER AS Statsråd Krohgs veg 15E 7021 Trondheim Tlf: 72 56 75 10 www.eggen-arkitekter.no
--	---	-----------------	--	------------------------------	----------	----------------------------	-----------------------------	---------------------------	---------------------------	---------------------	--------------------------------	--



Fasade øst A



Fasade øst B

Visualisert med 3 etasjer i byggesone 2, Havsteinflata 1, 3 og 5.

Byggherre Godhavn AS Erling Skakkes gate 52, 7012 Trondheim	Prosjekt Havsteinflata 7 Havsteinflata 7, 7021 Trondheim	Gnr/Bnr: 96/247	Tegning Fasader øst, bygg B 3 etasjer	Tegningsnr. A42-03	Revisjon	Prosjektnr. 2416	Status Regulering	Dato 05.11.2025	Målestokk 1:500	Format A3	Sign: KT Kontroll: KK	 EGGEN ARKITEKTER AS Statsråd Krohgs veg 15E 7021 Trondheim Tlf: 72 56 75 10 www.eggen-arkitekter.no
--	---	-----------------	---	------------------------------	----------	----------------------------	-----------------------------	---------------------------	---------------------------	---------------------	--------------------------------	--
















































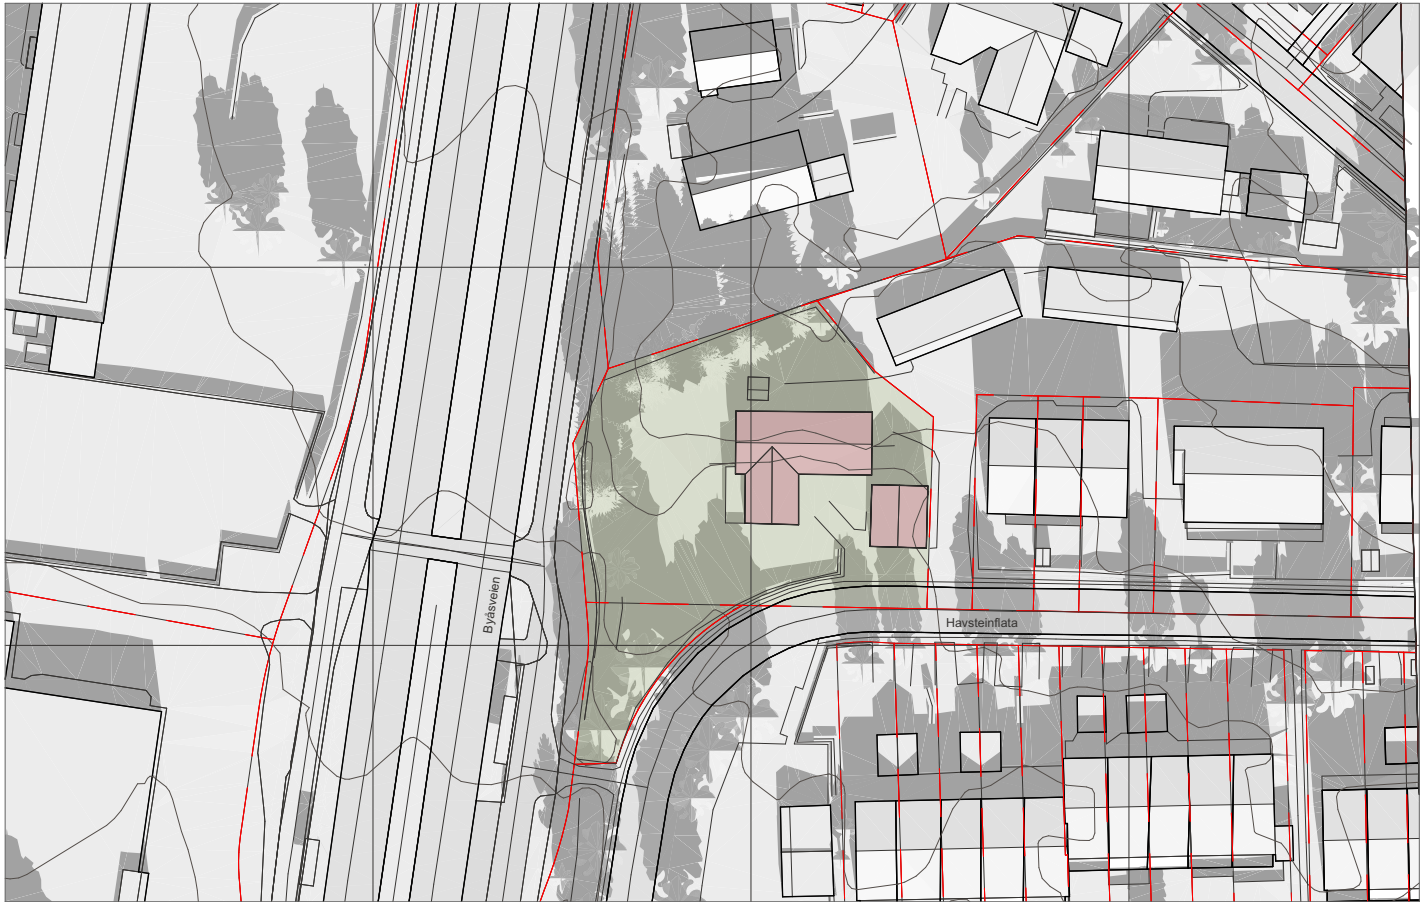


21. mars kl 12:00 Eksisterende situasjon

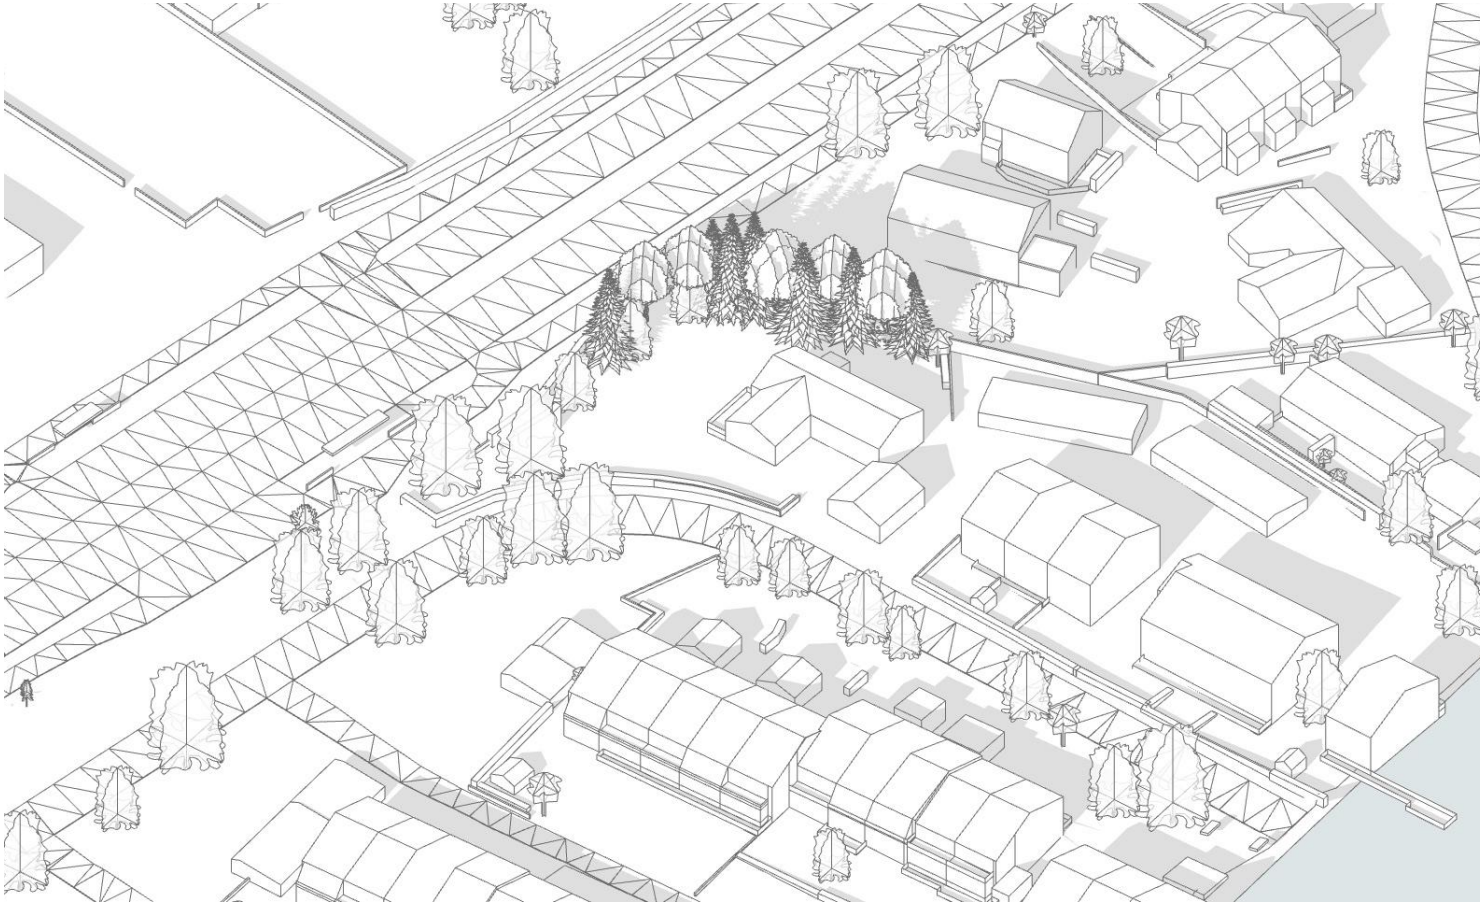


Sol 3D Eksisterende 21. mars kl 12:00

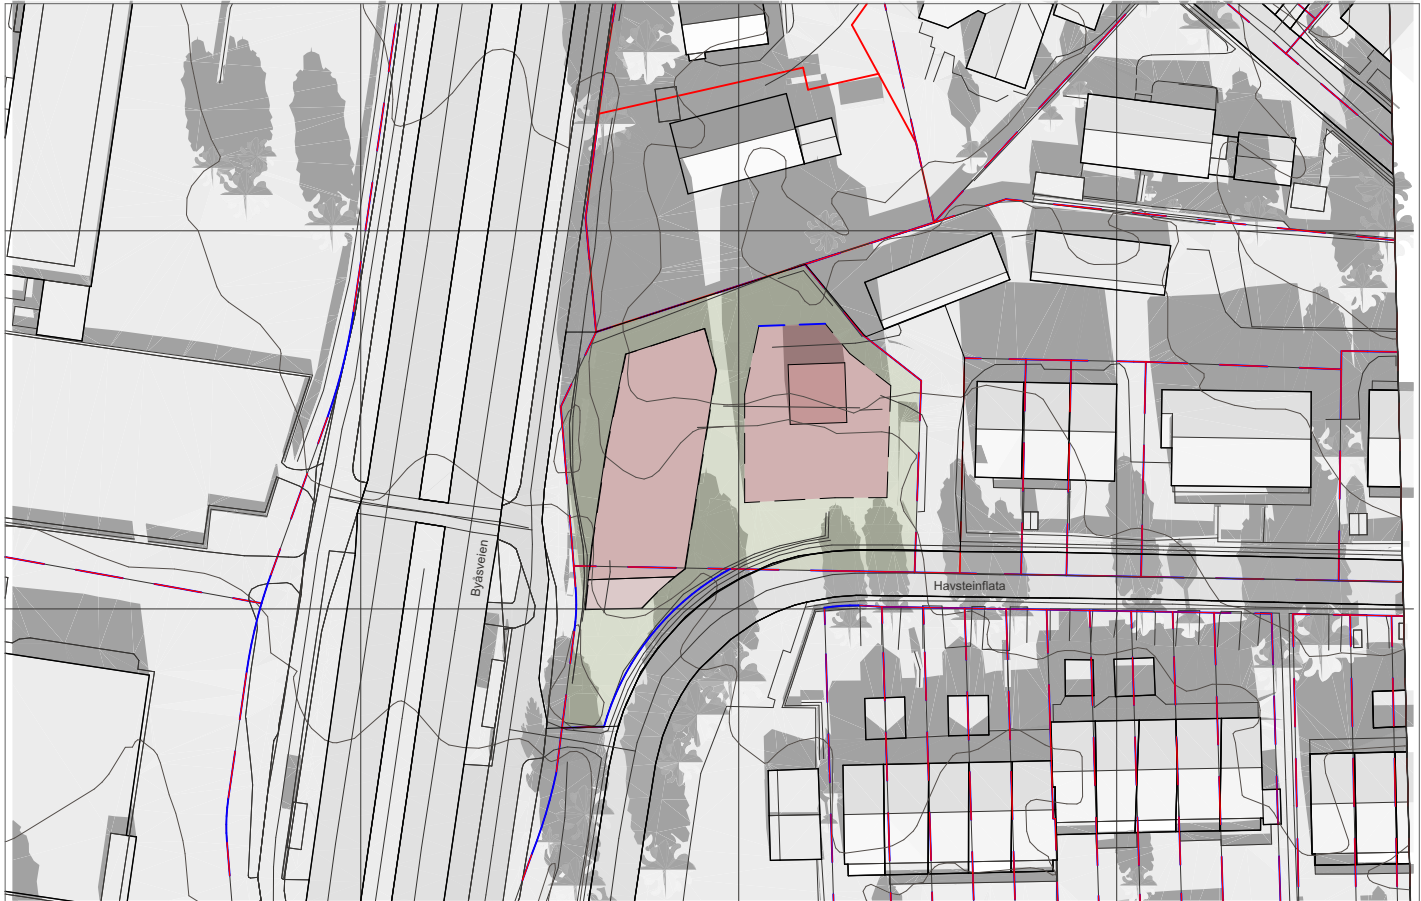


21. mars kl 12:00 planlagt situasjon

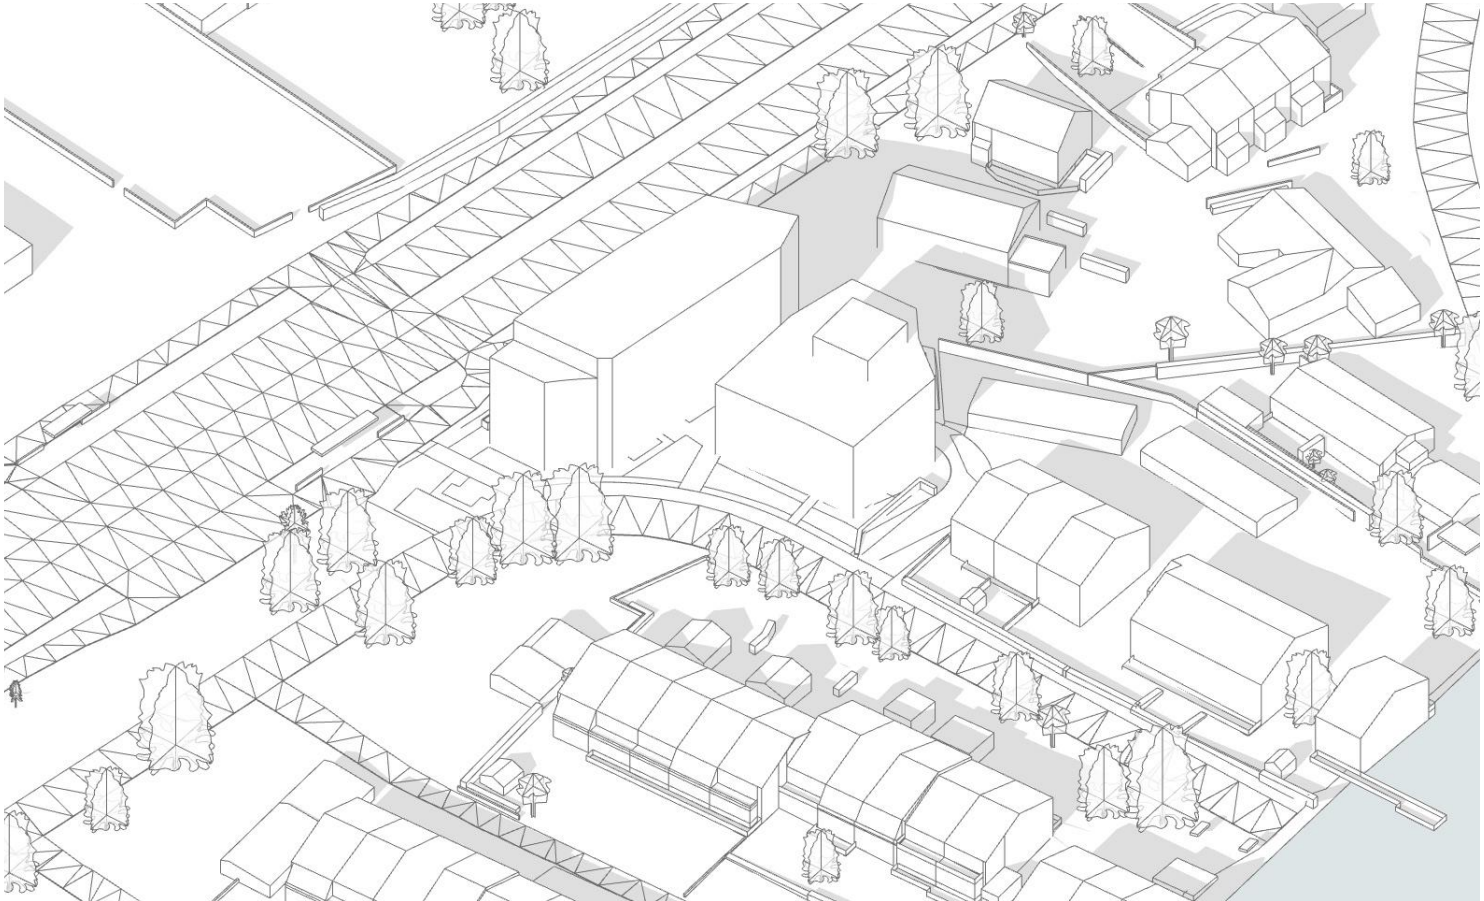


Maks Sol 3D 21. mars kl 12:00

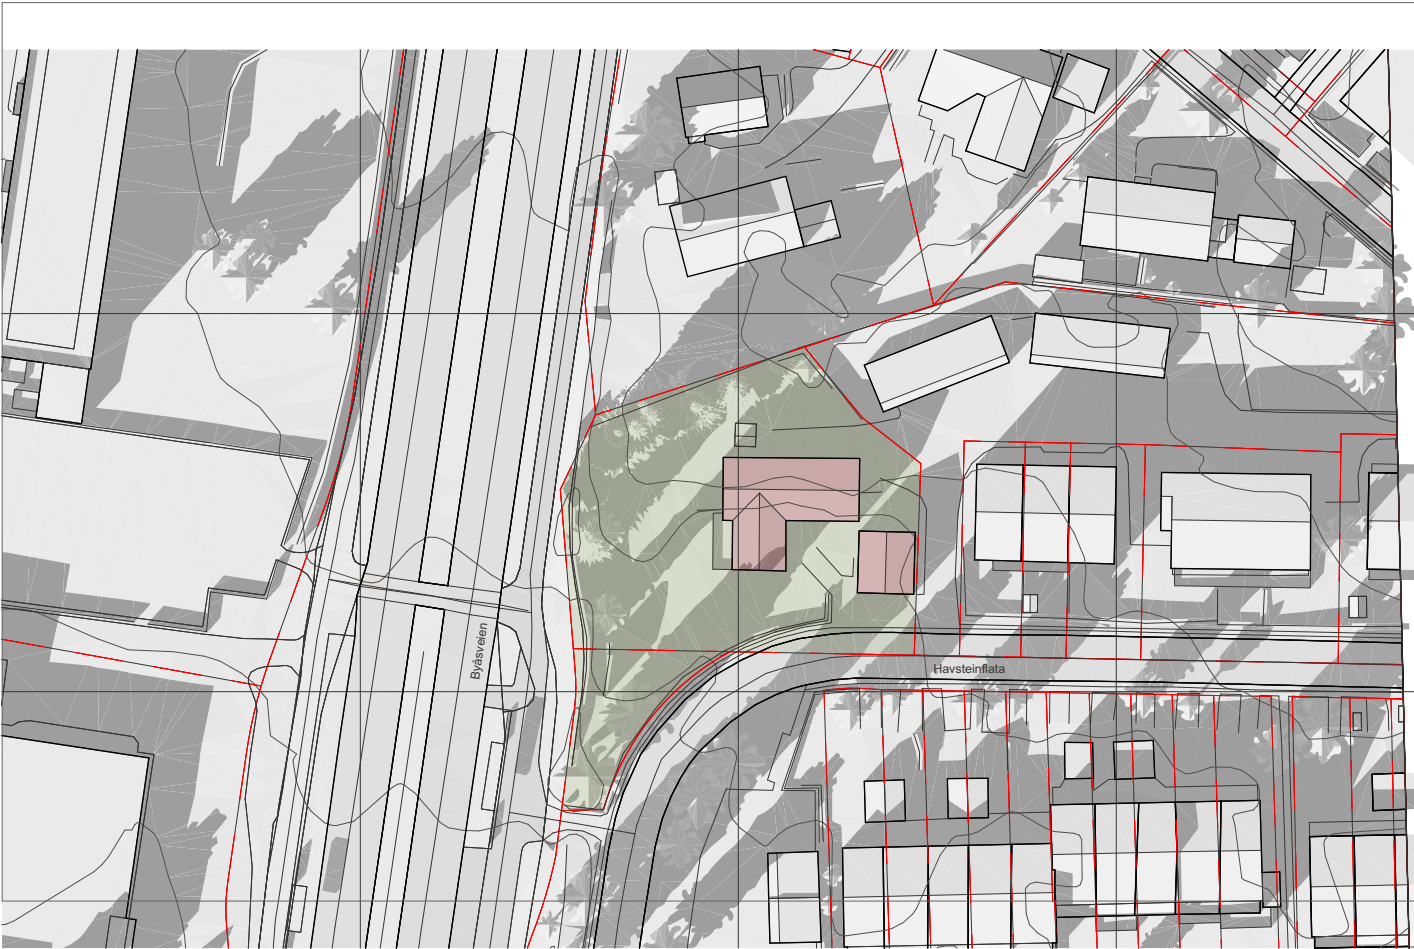


21. mars kl 15:00 eks sit

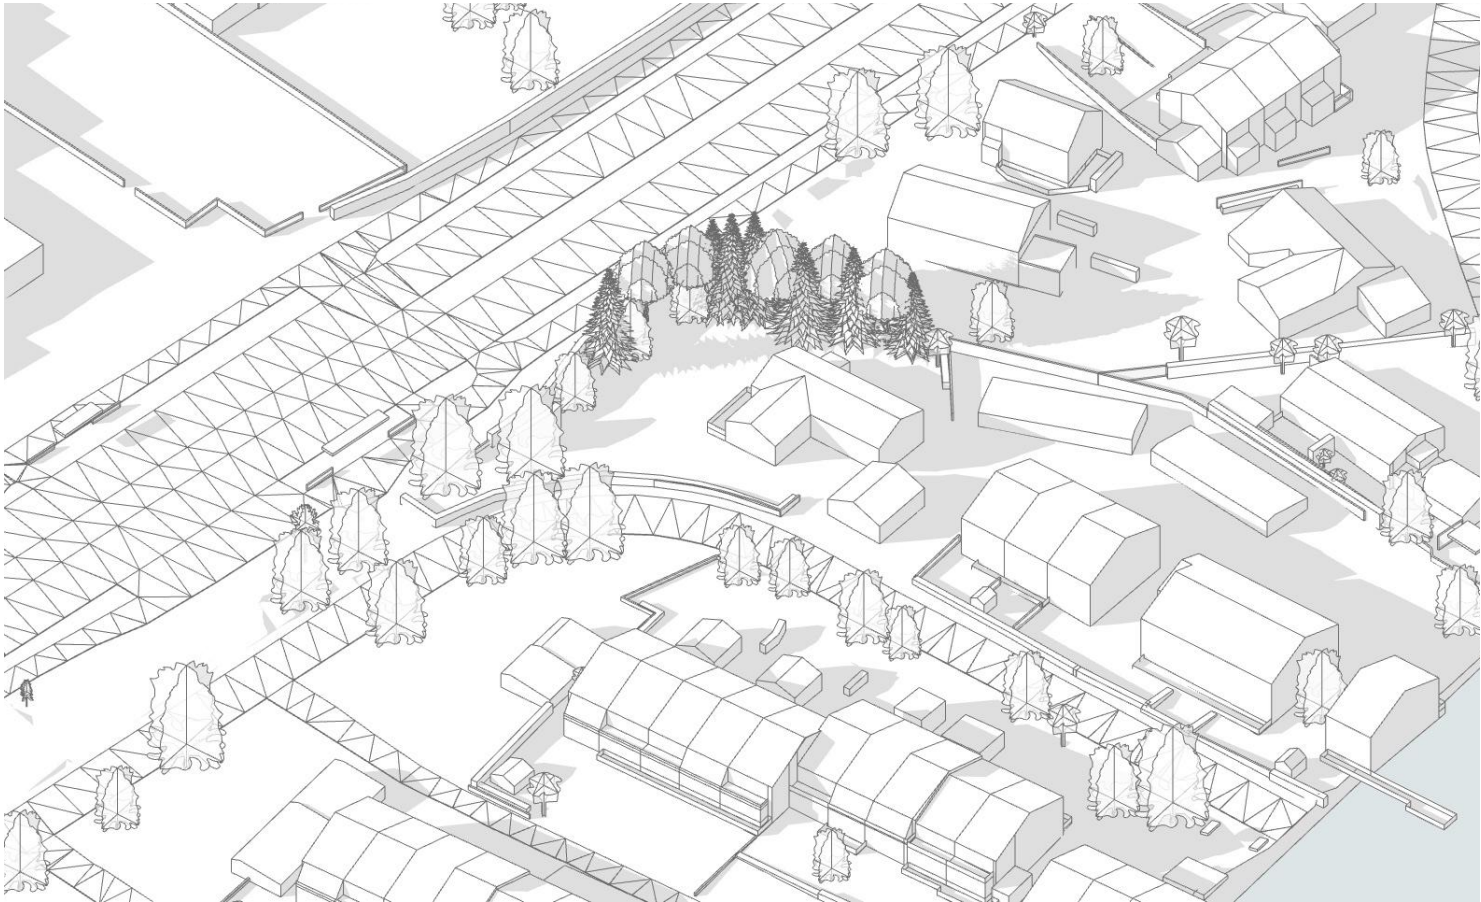


Sol 3D Eksisterende 21. mars kl 15:00

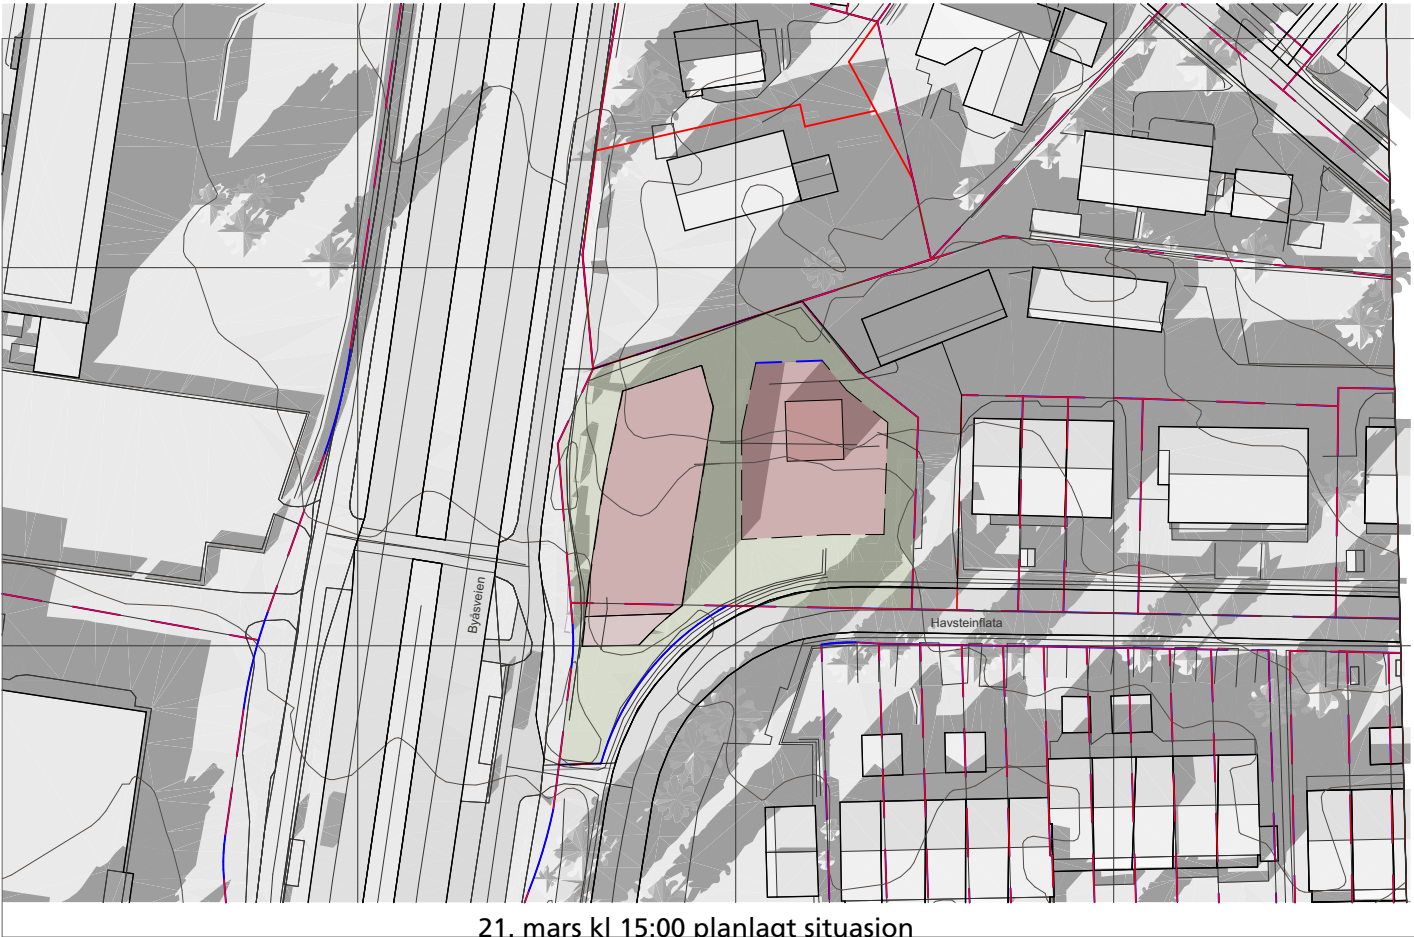

21. mars kl 15:00 planlagt situasjon

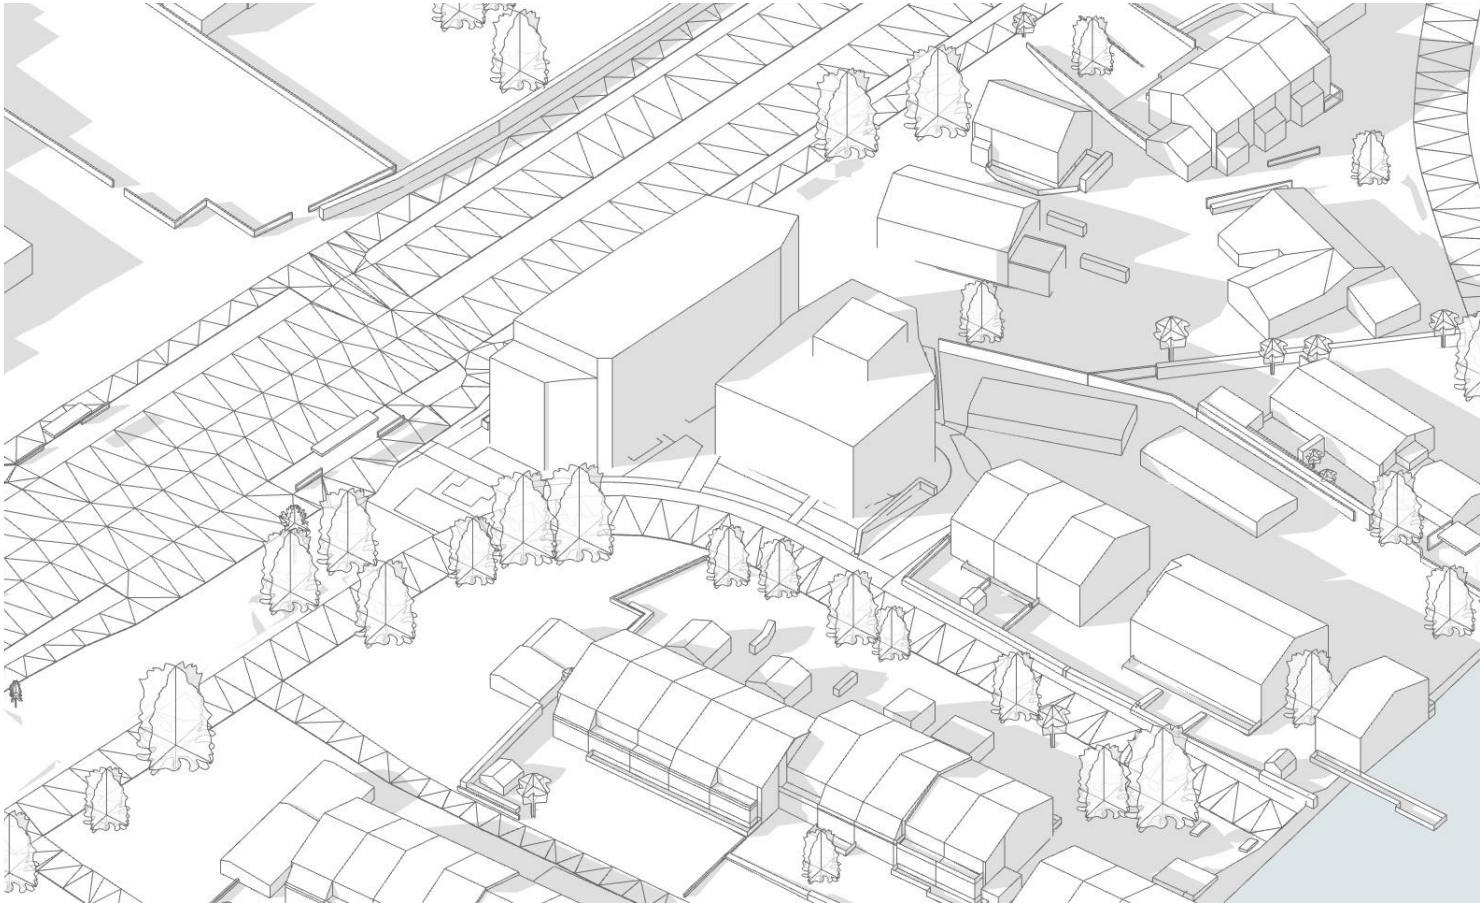


Maks Sol 3D 21. mars kl 15:00

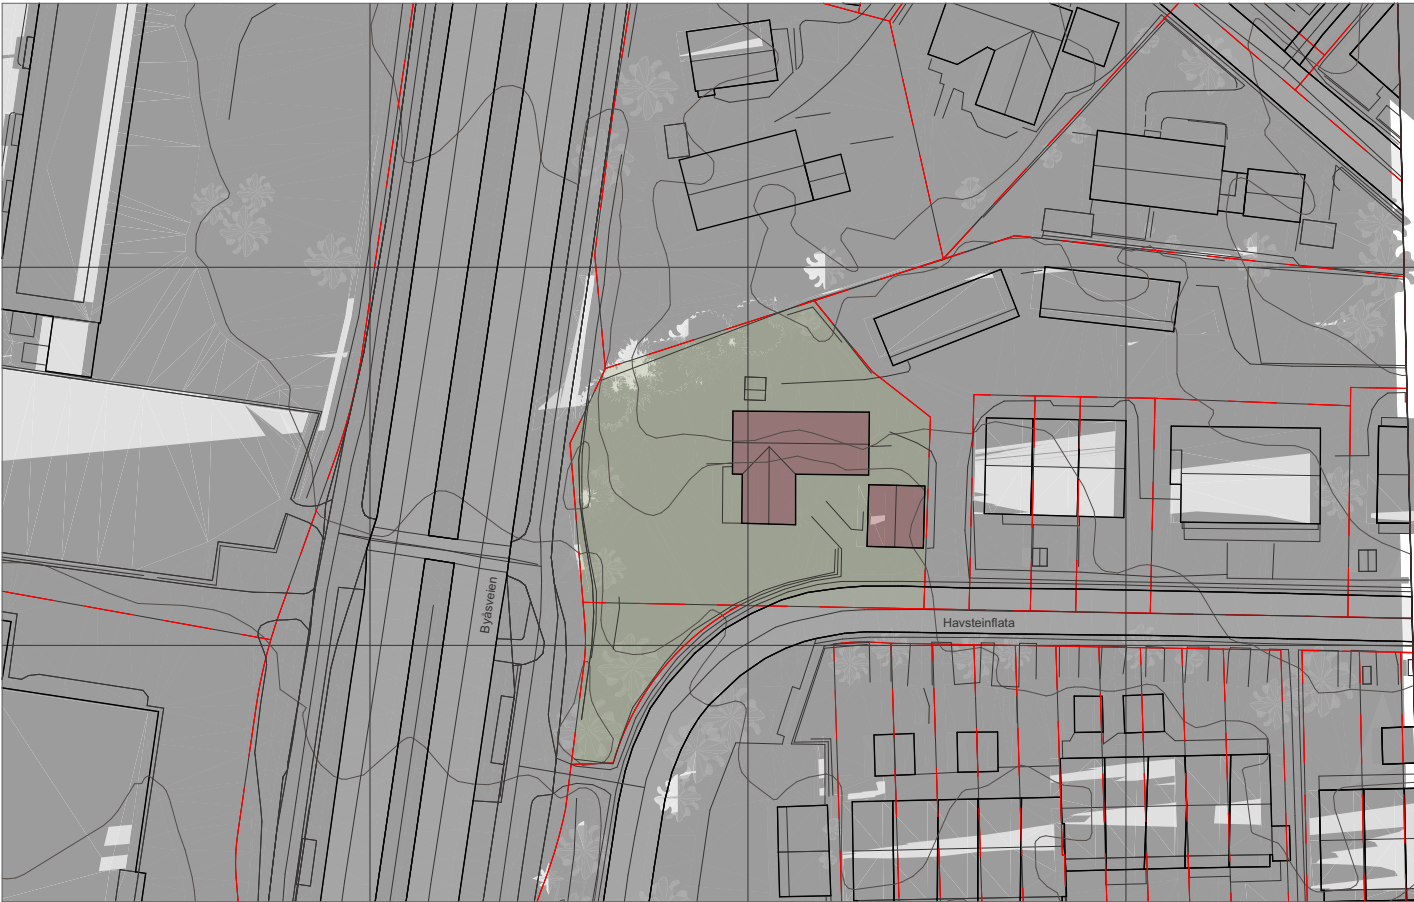


21. mars kl 18:00 eks sit




Sol 3D Eksisterende 21. mars kl 18:00

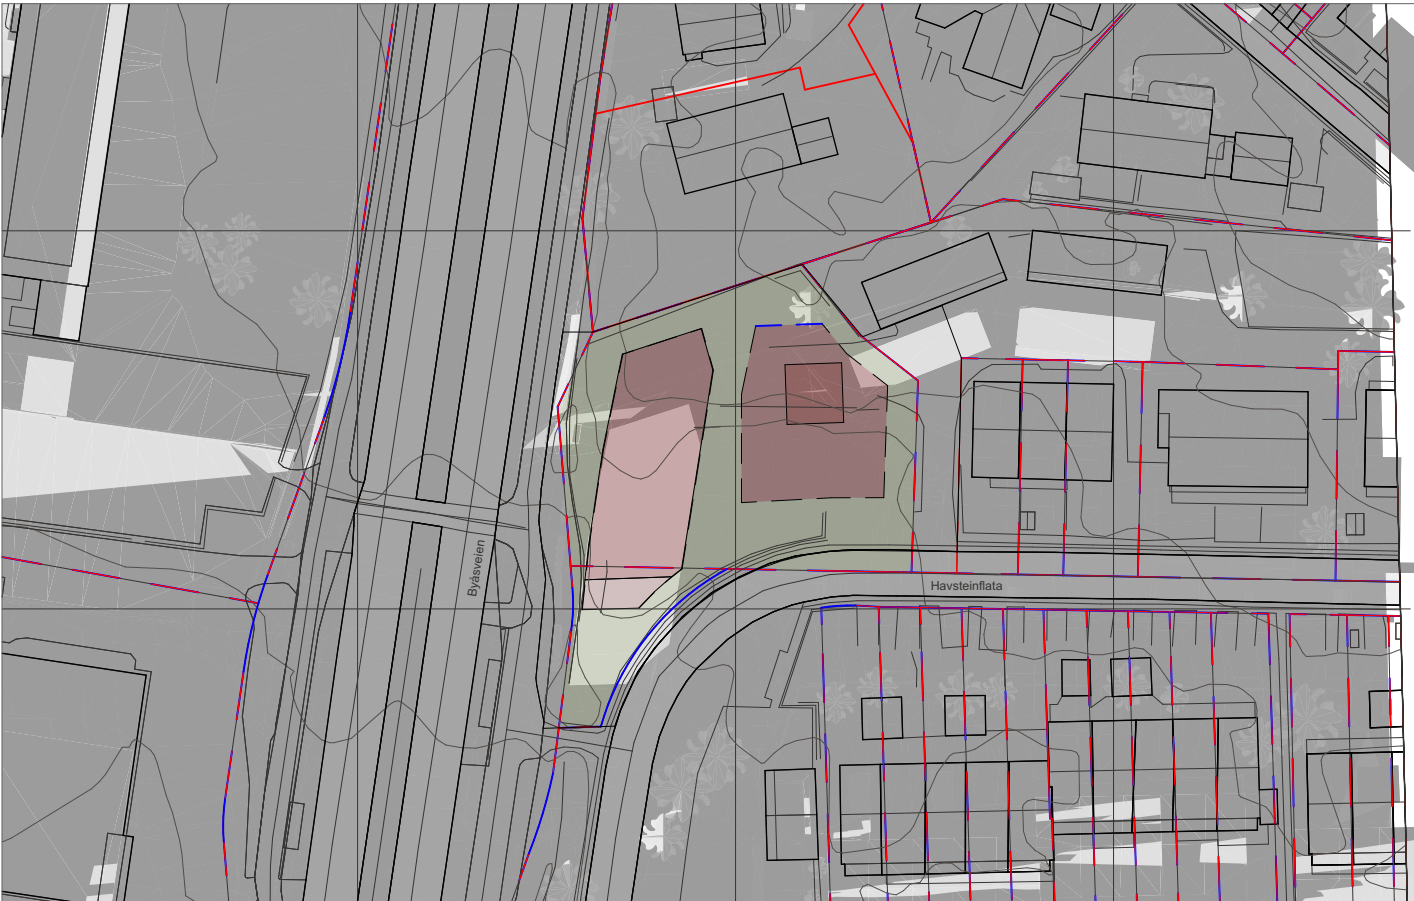


21. mars kl 18:00

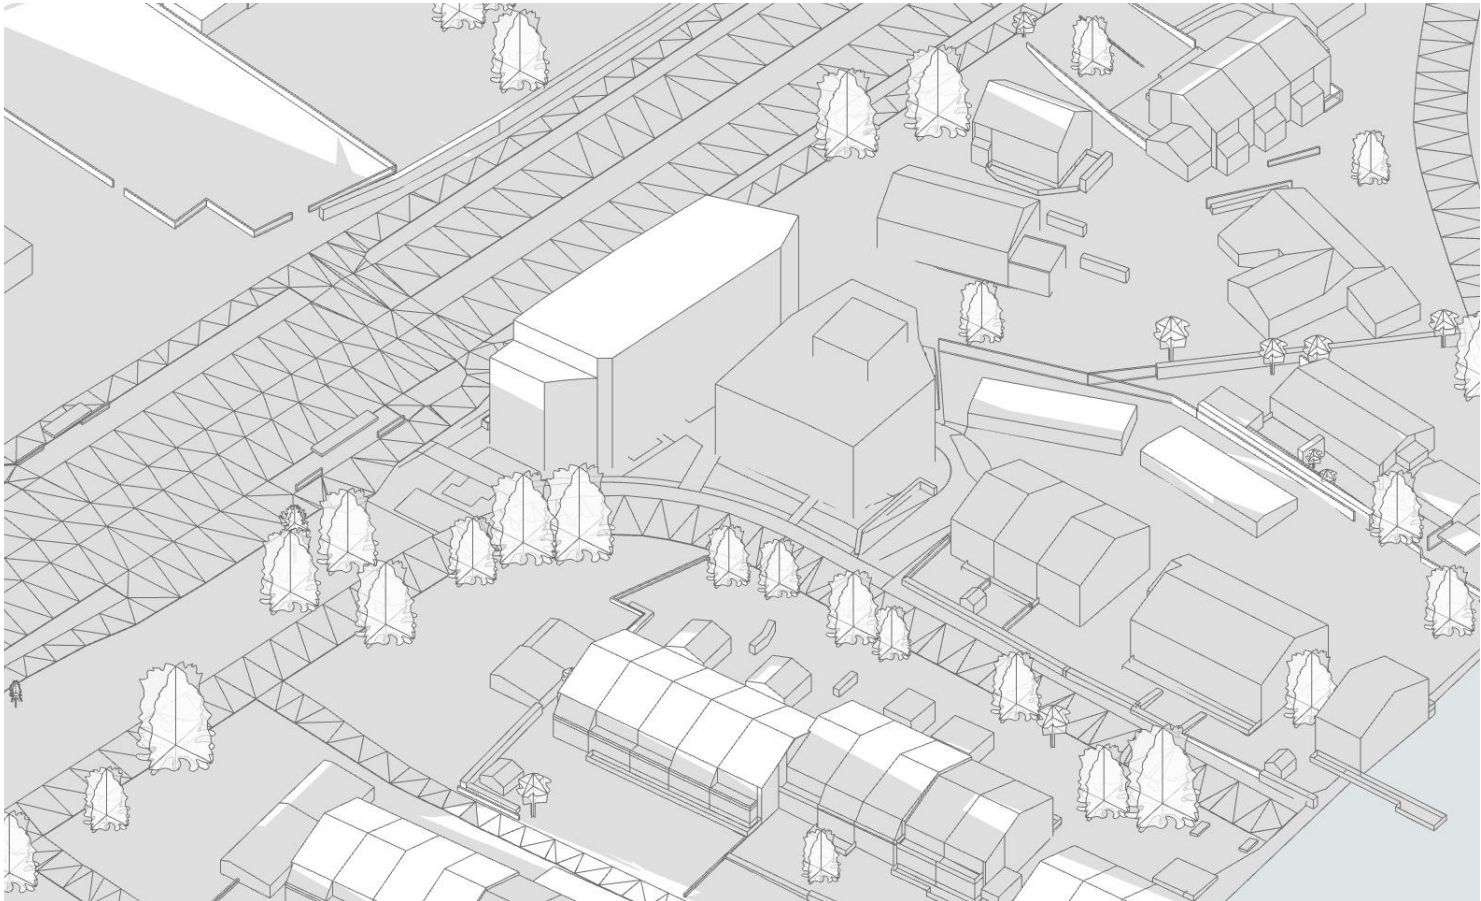


Maks Sol 3D 21. mars kl 18:00

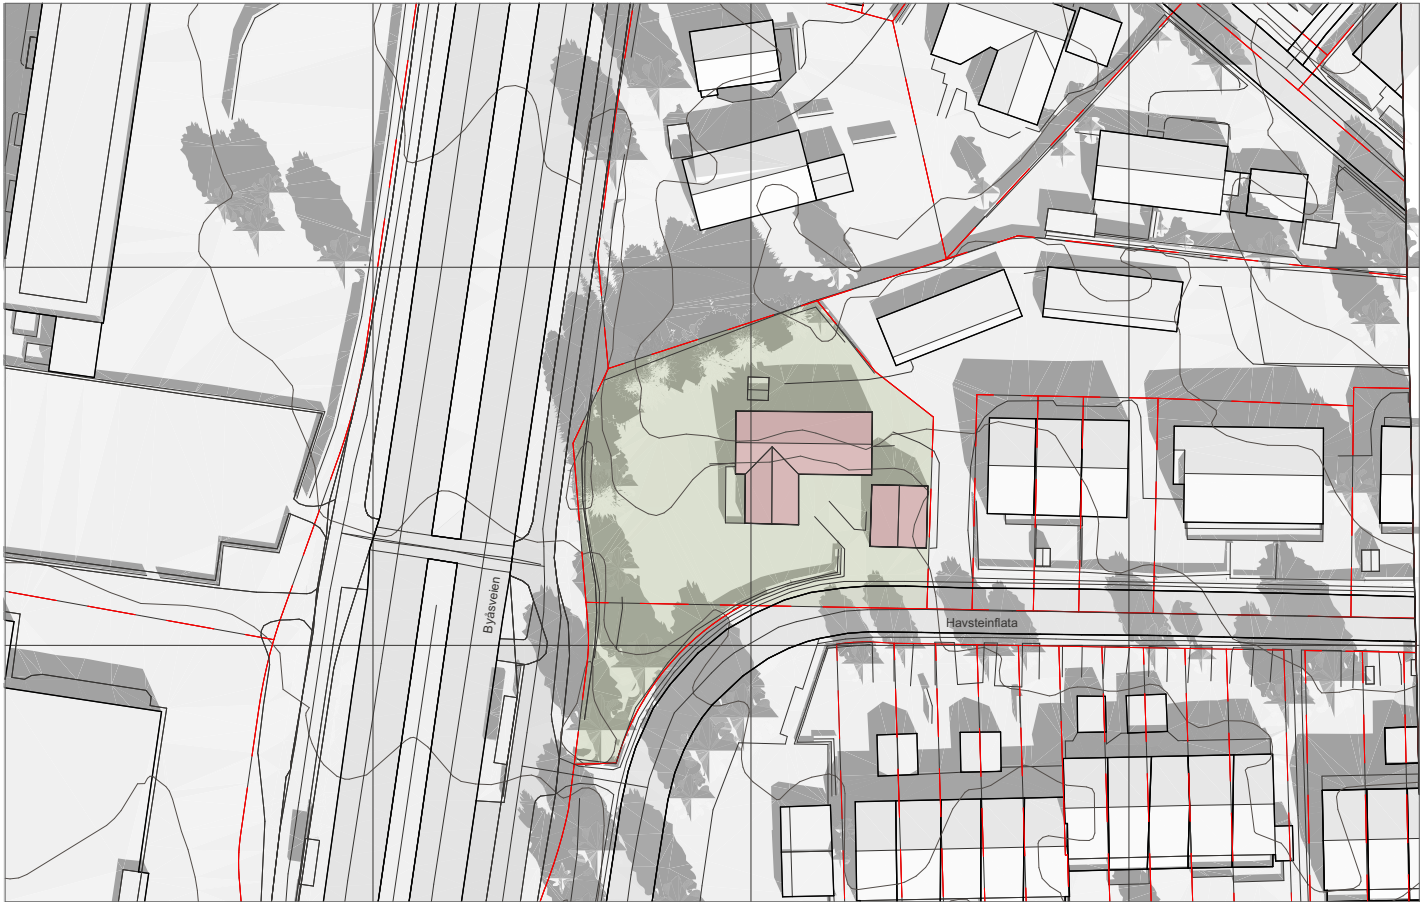


22. april kl 12:00, eks sit

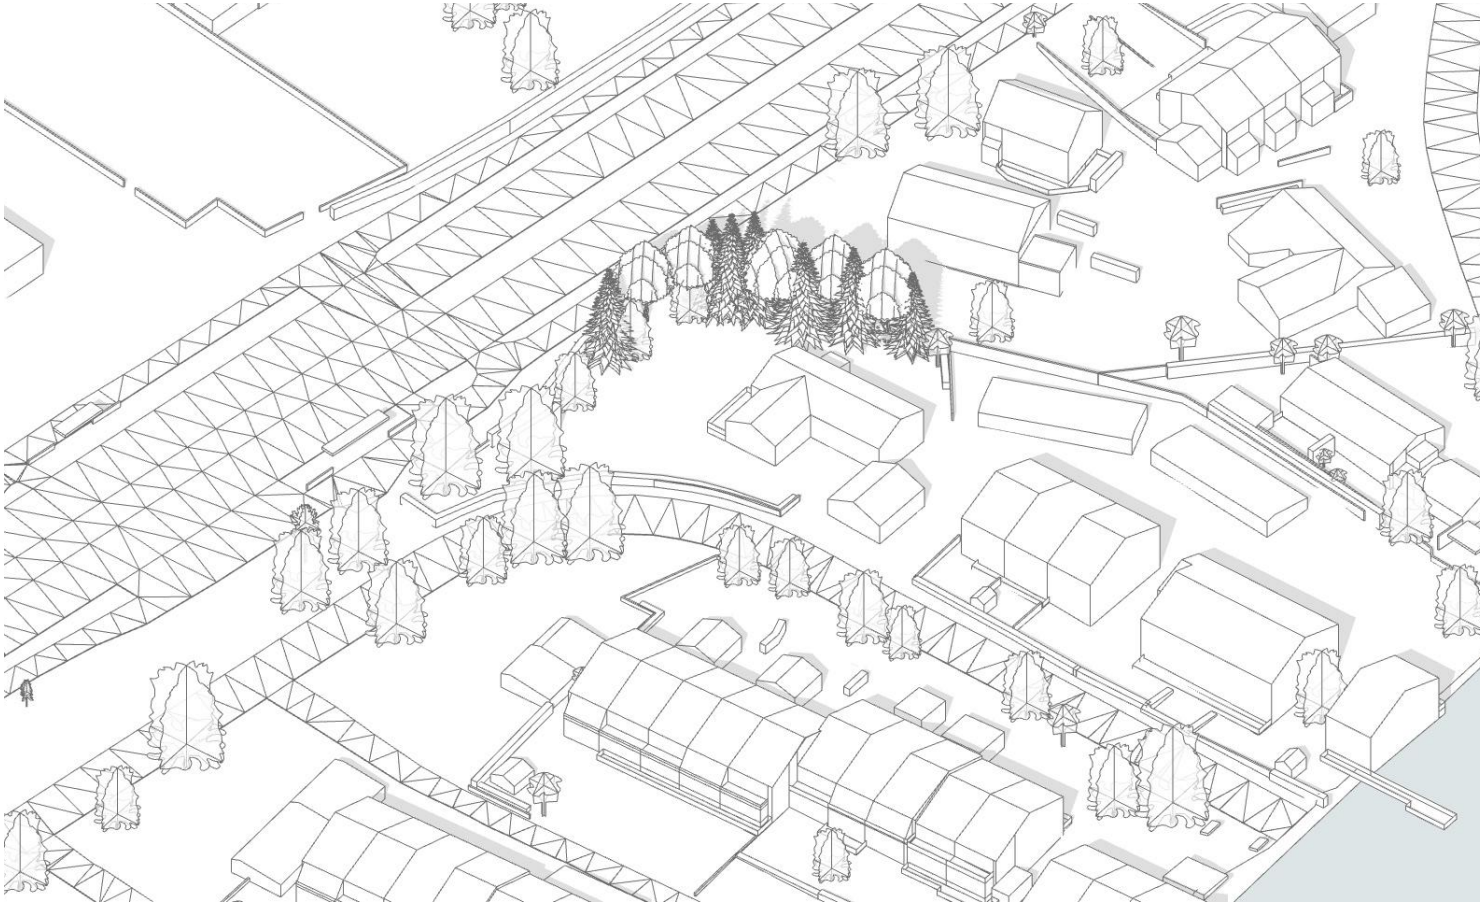


Sol 3D Ekisterende 22. april kl 12:00

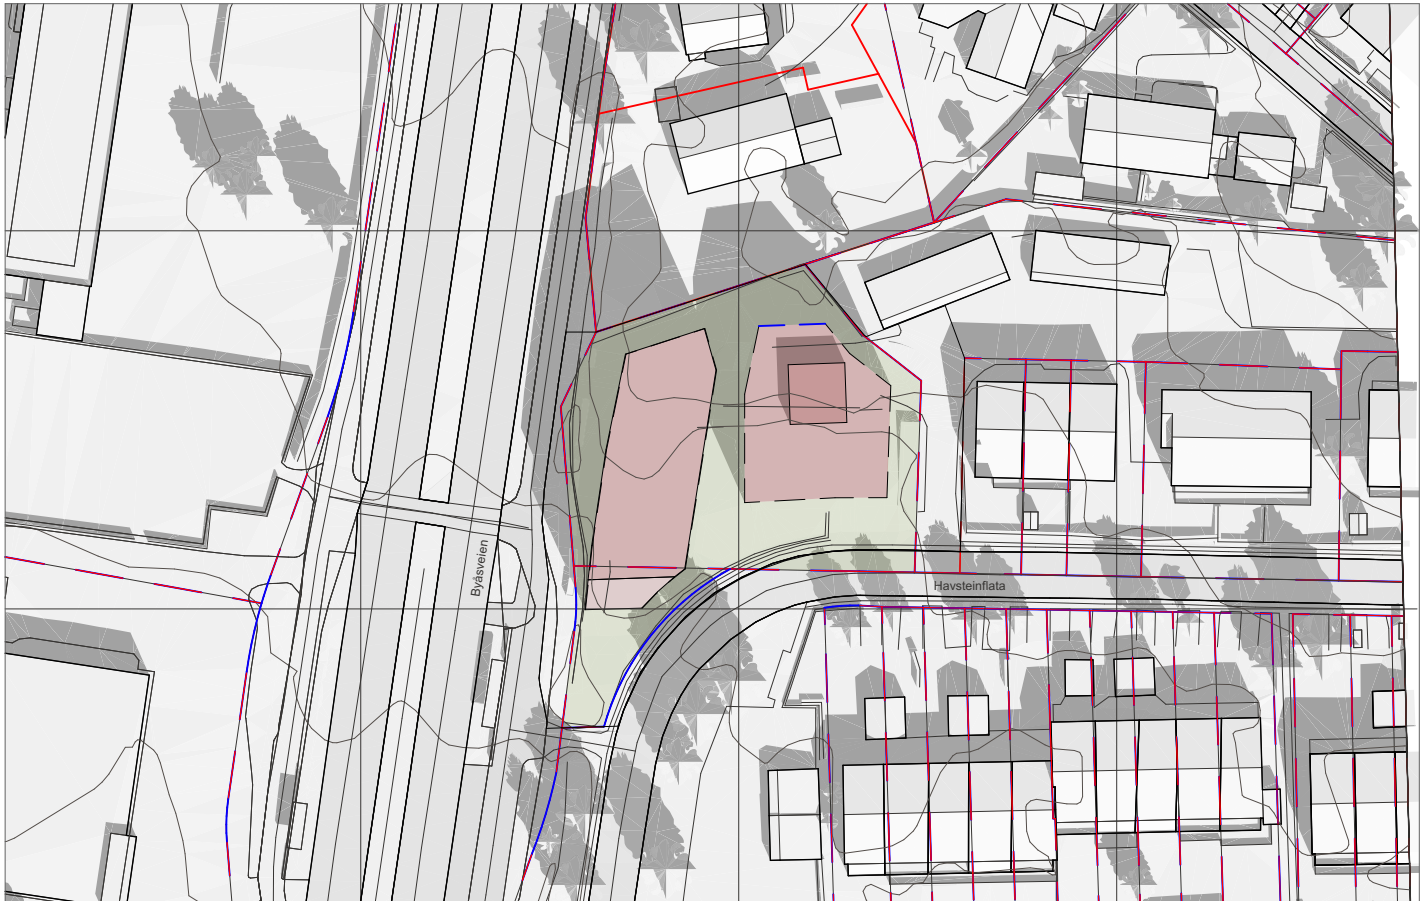


22. april kl 12:00

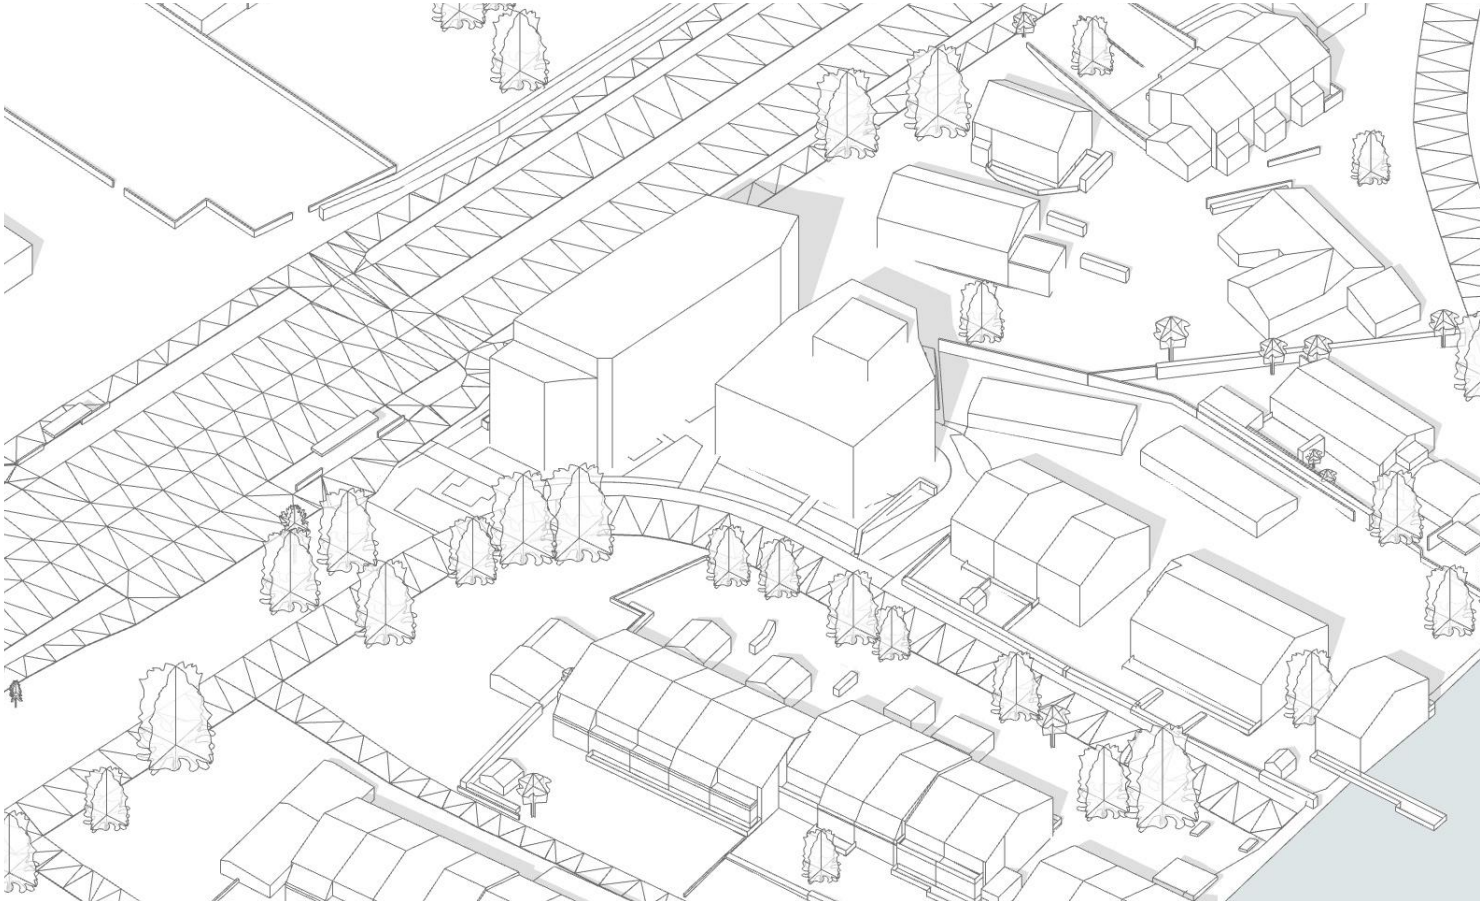


Maks Sol 3D 22. april kl 12:00

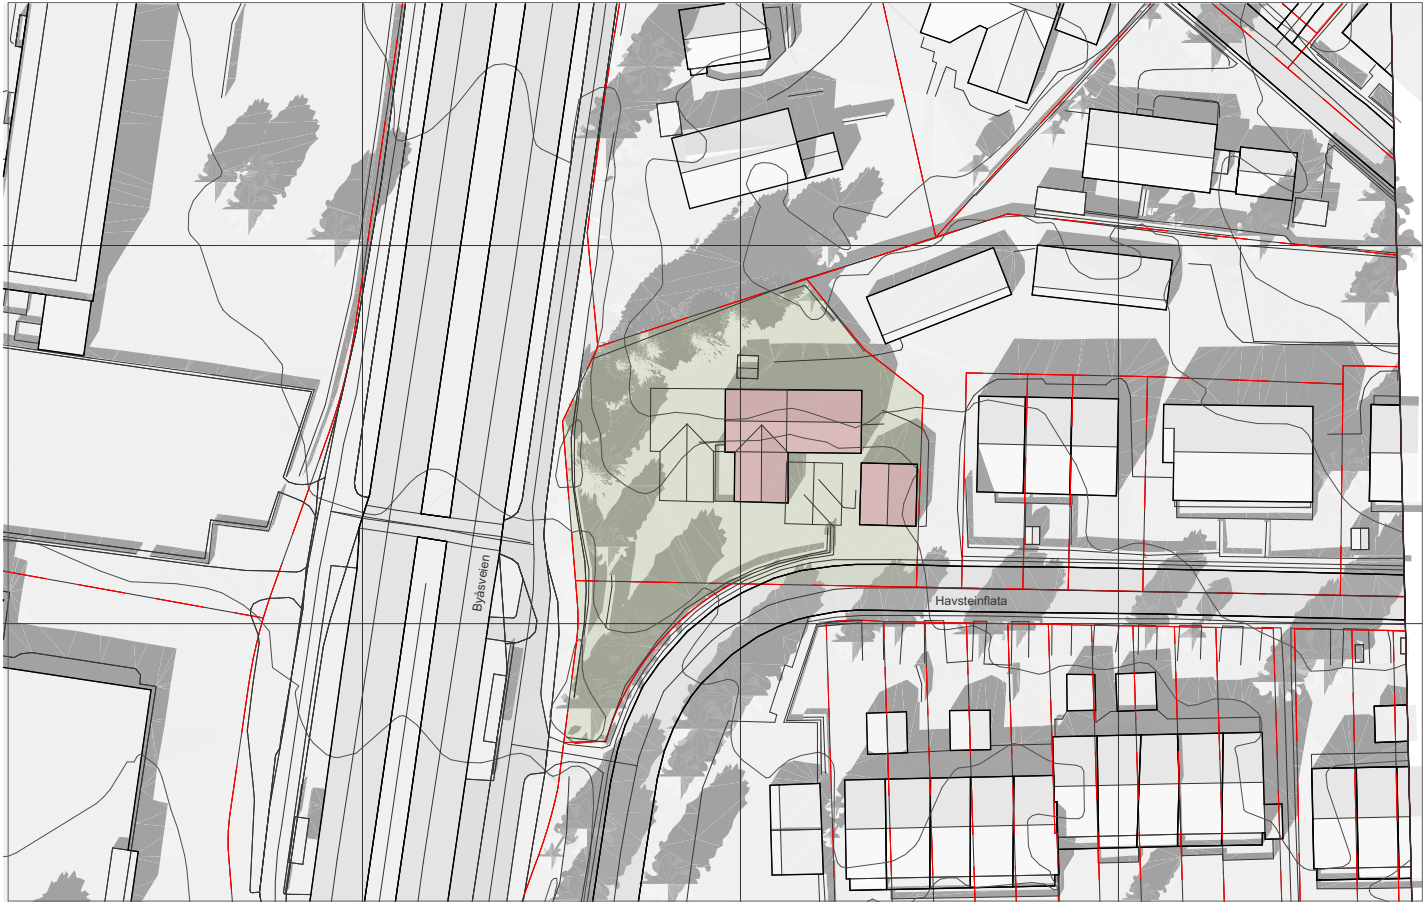


22. april kl 15:00, eks sit

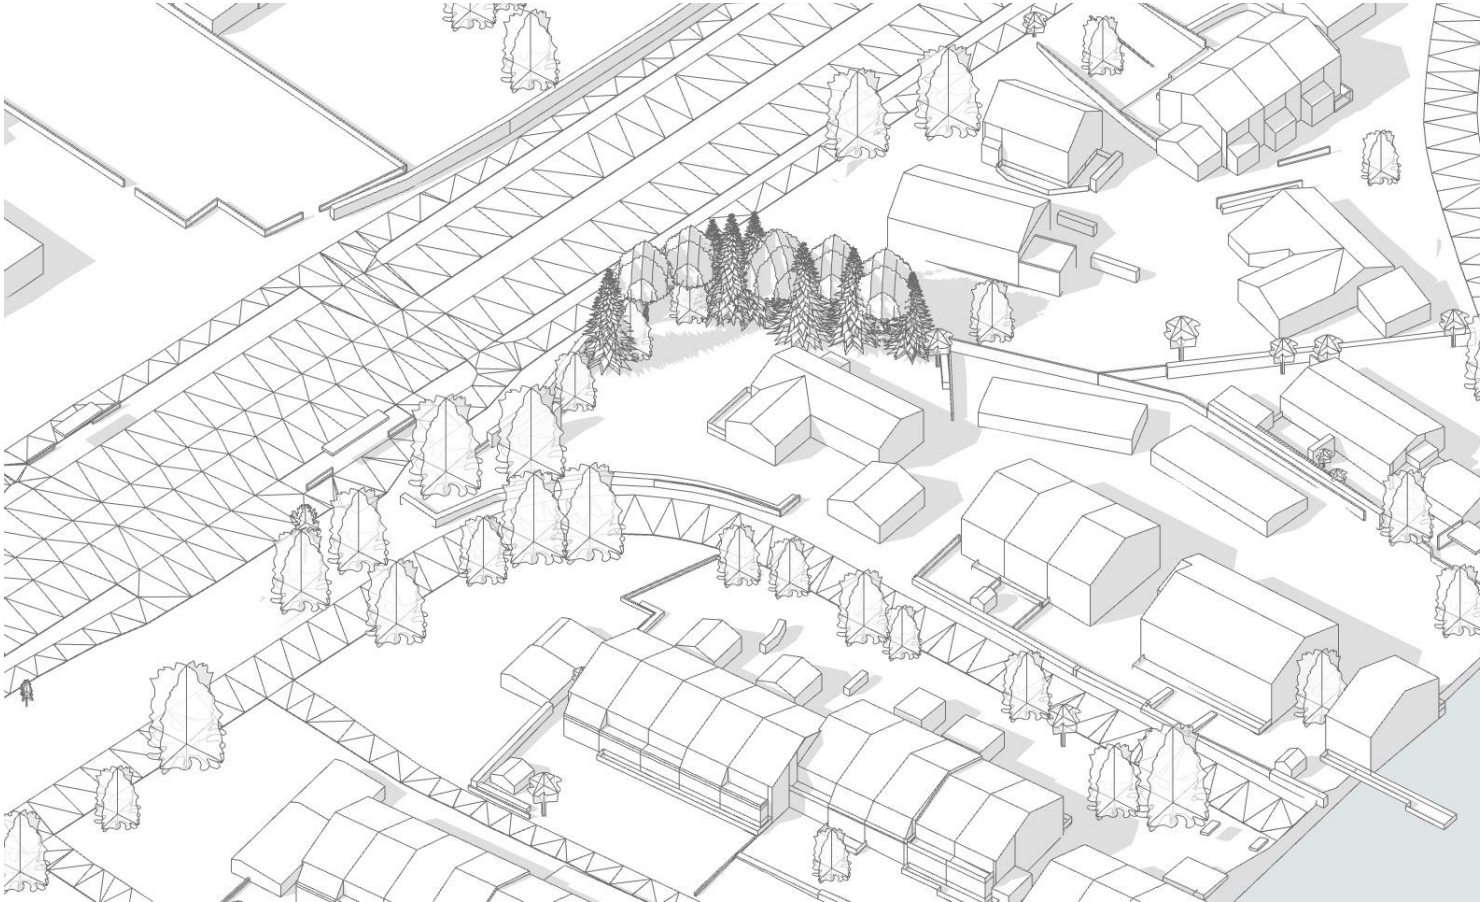


Sol 3D Ekisterende 22. april kl 15:00

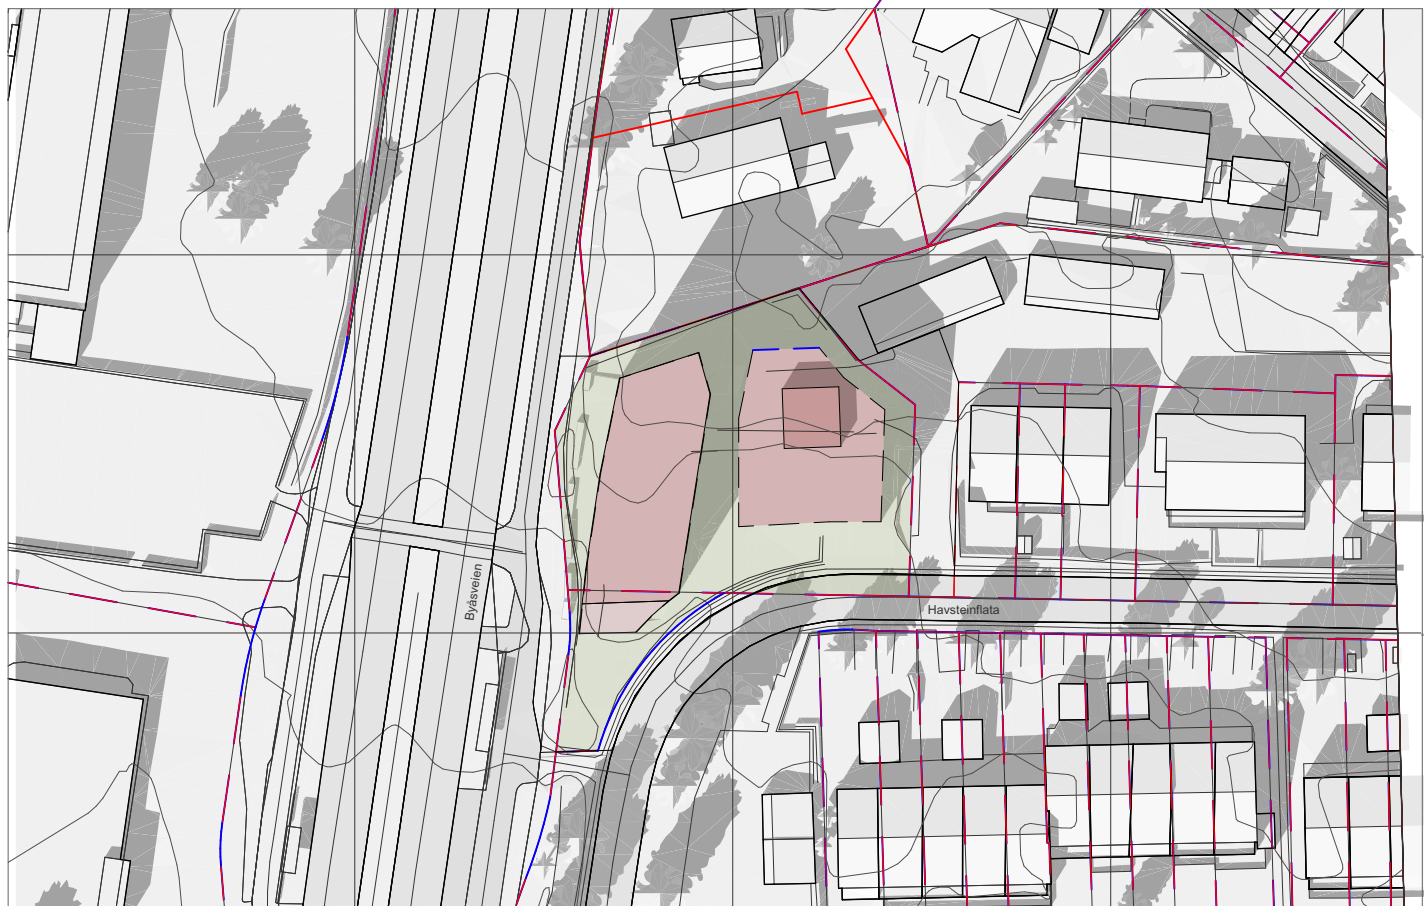

22. april kl 15:00

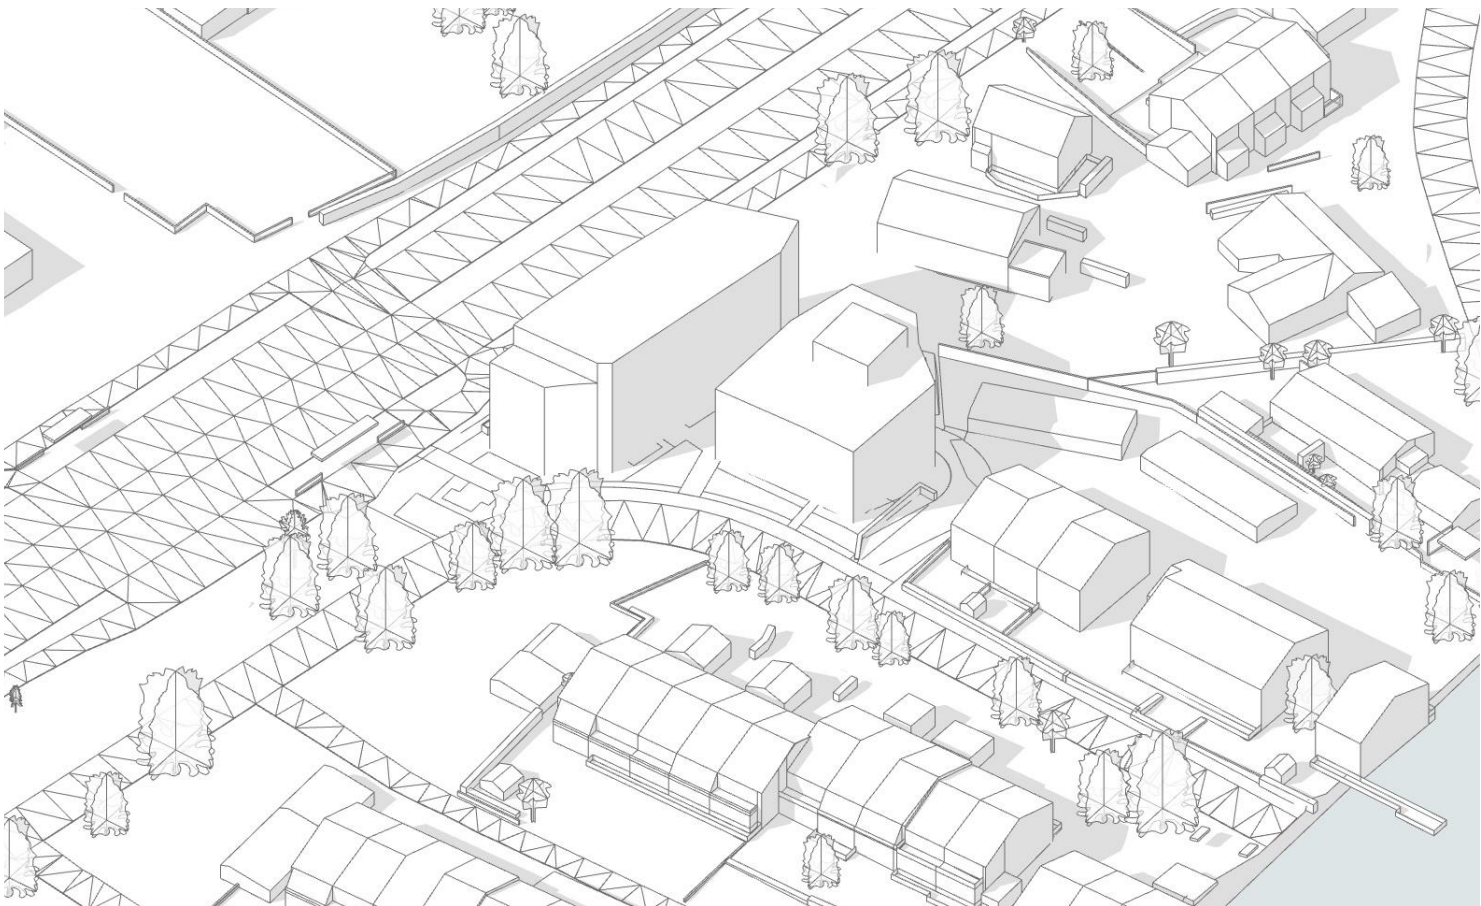


Maks Sol 3D 22. april kl 15:00

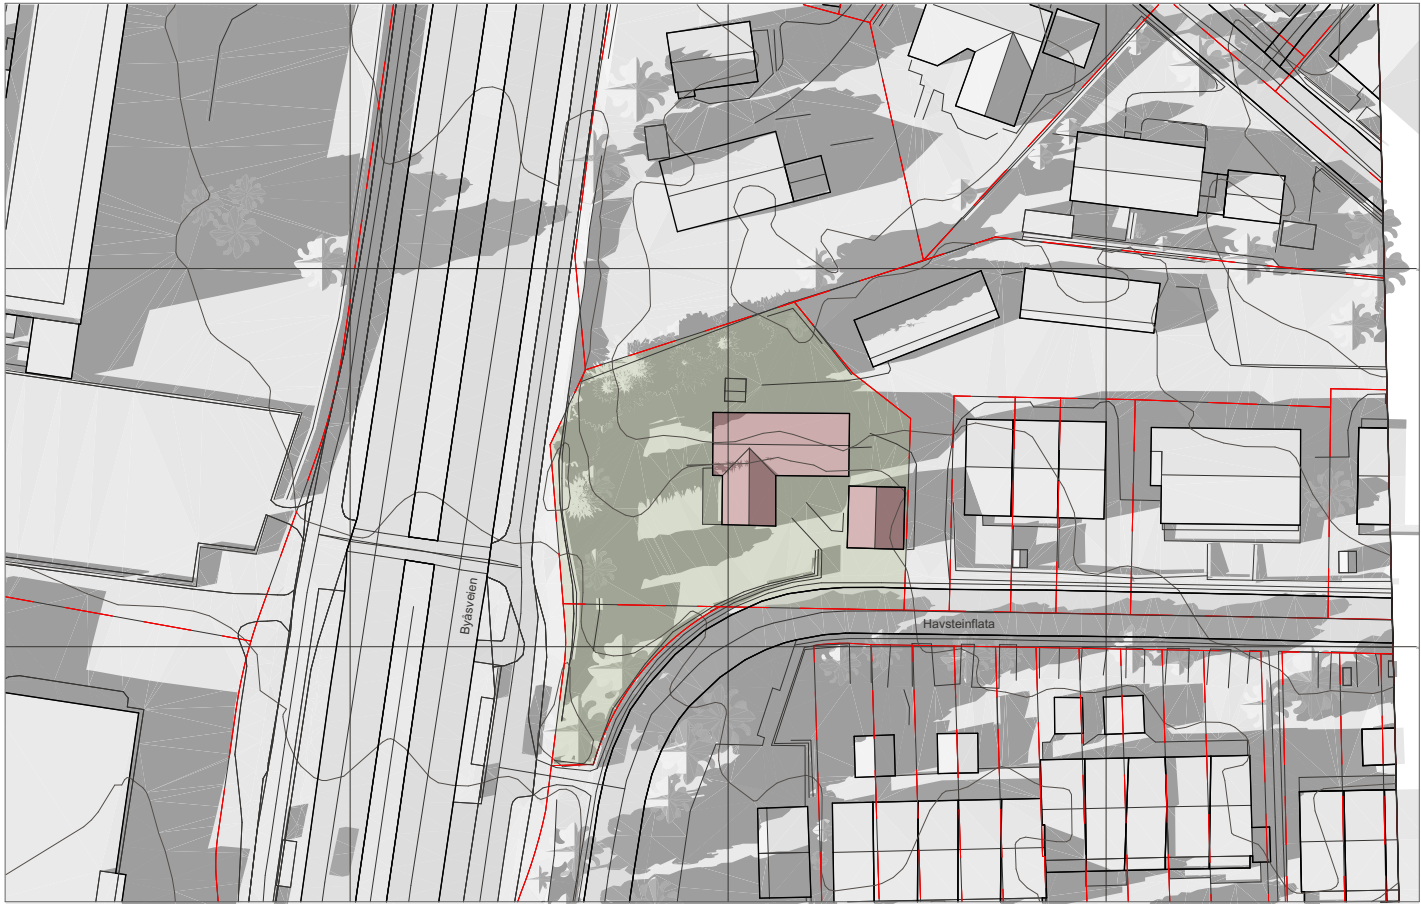


22. april kl 18:00, eks sit




Sol 3D Ekisterende 22. april kl 18:00

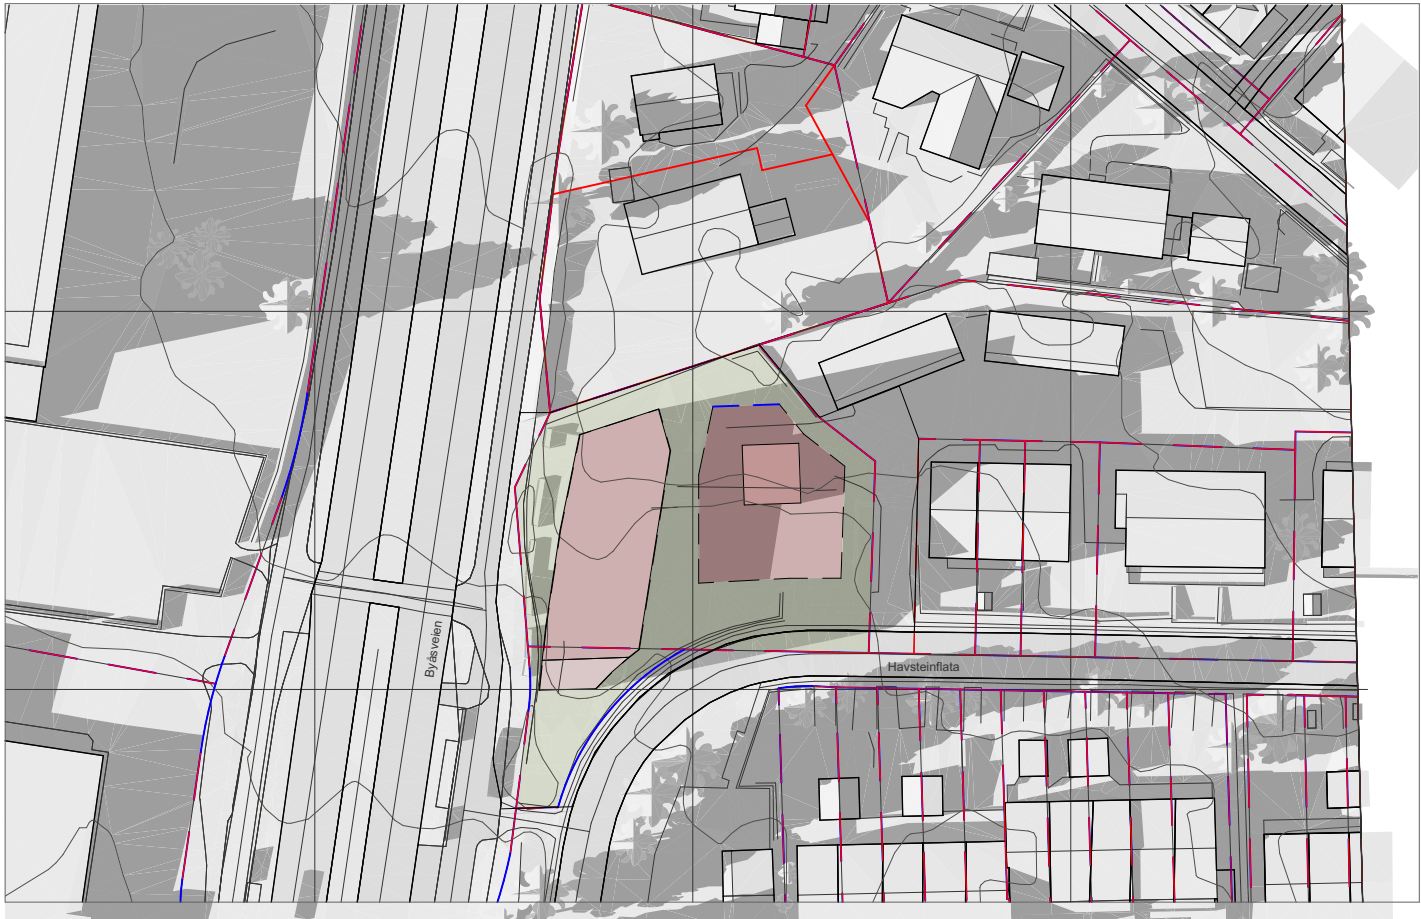

22. april kl 18:00

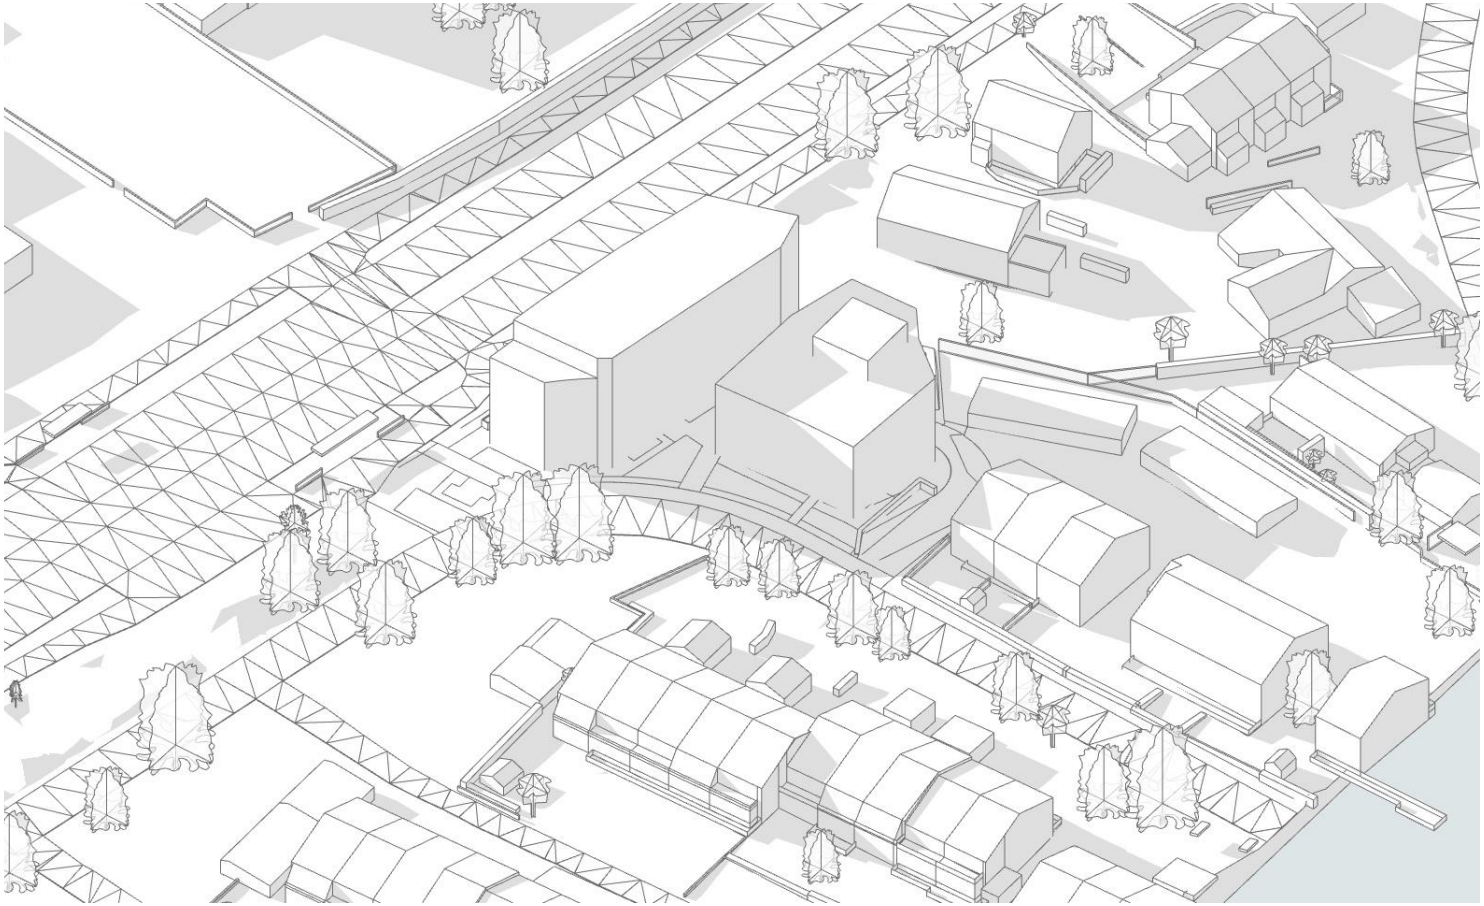


Maks Sol 3D 22. april kl 18:00

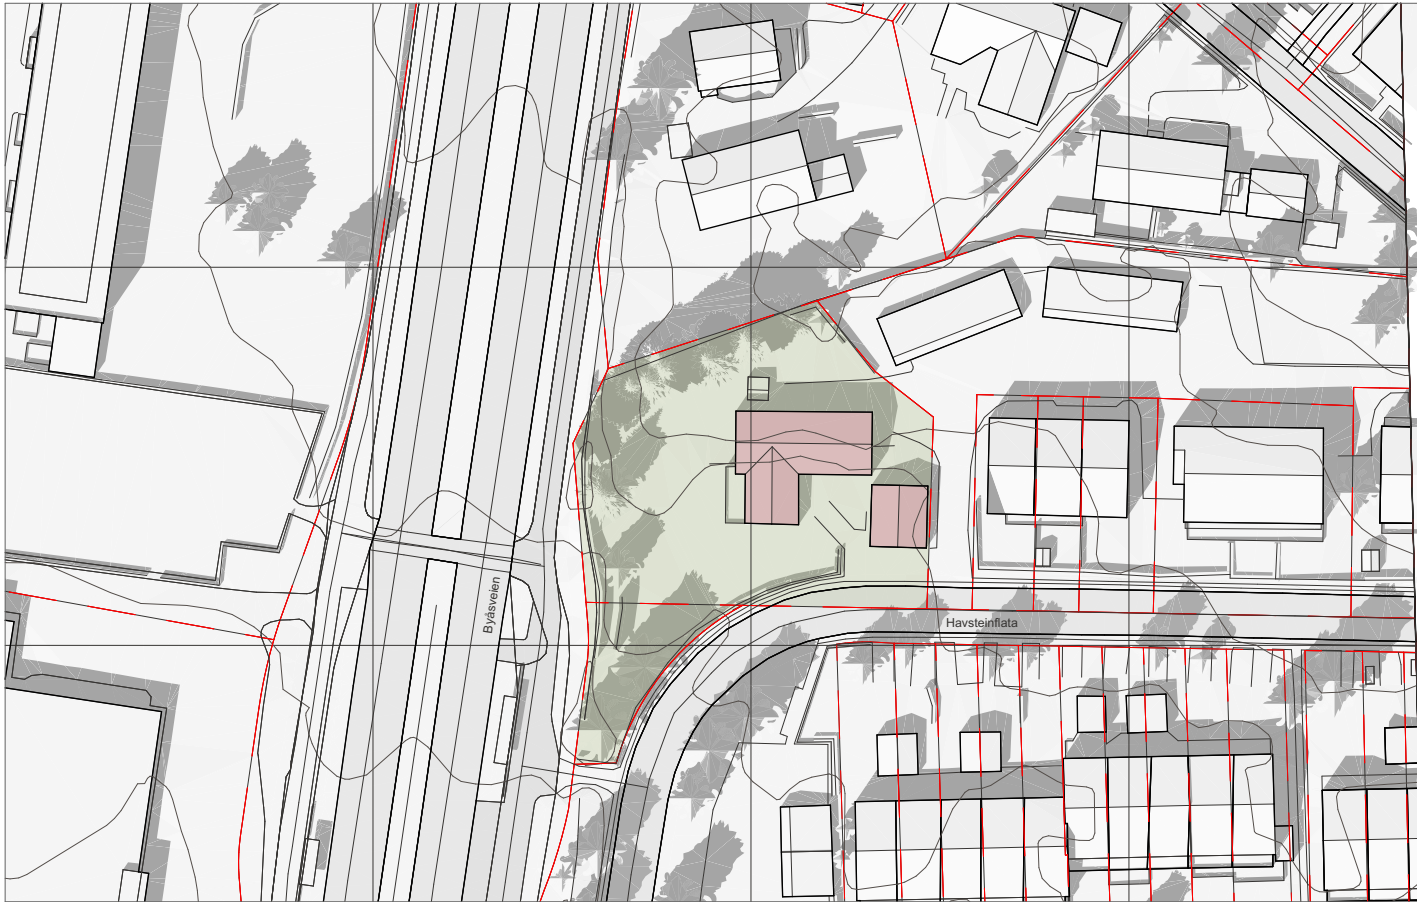


23. juni kl 15:00, eks sit




Sol 3D Ekisterende 23. juni kl 15:00

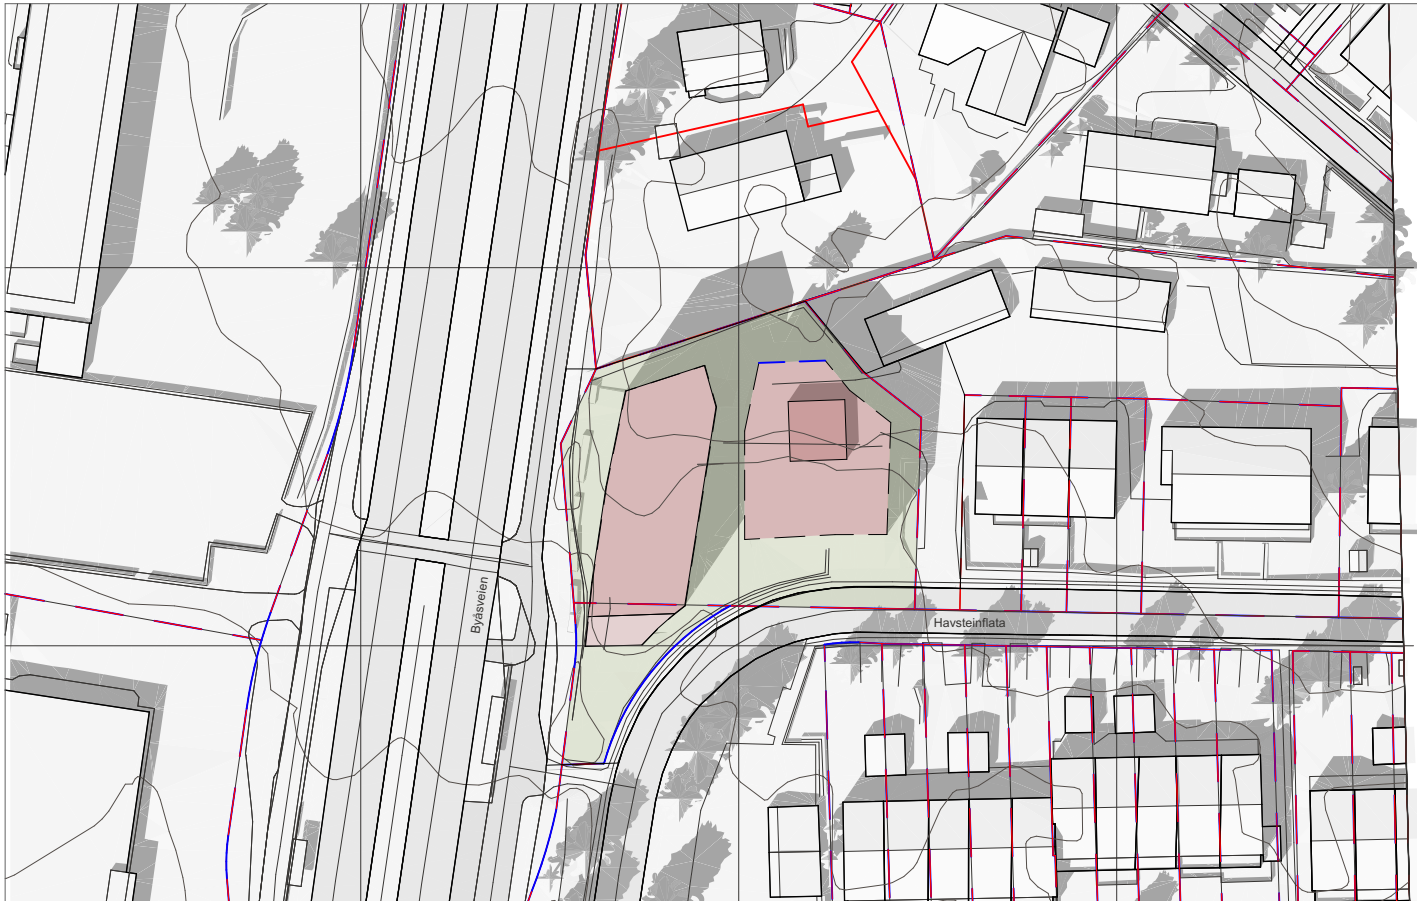

23. juni kl 15:00, planlagt situasjon

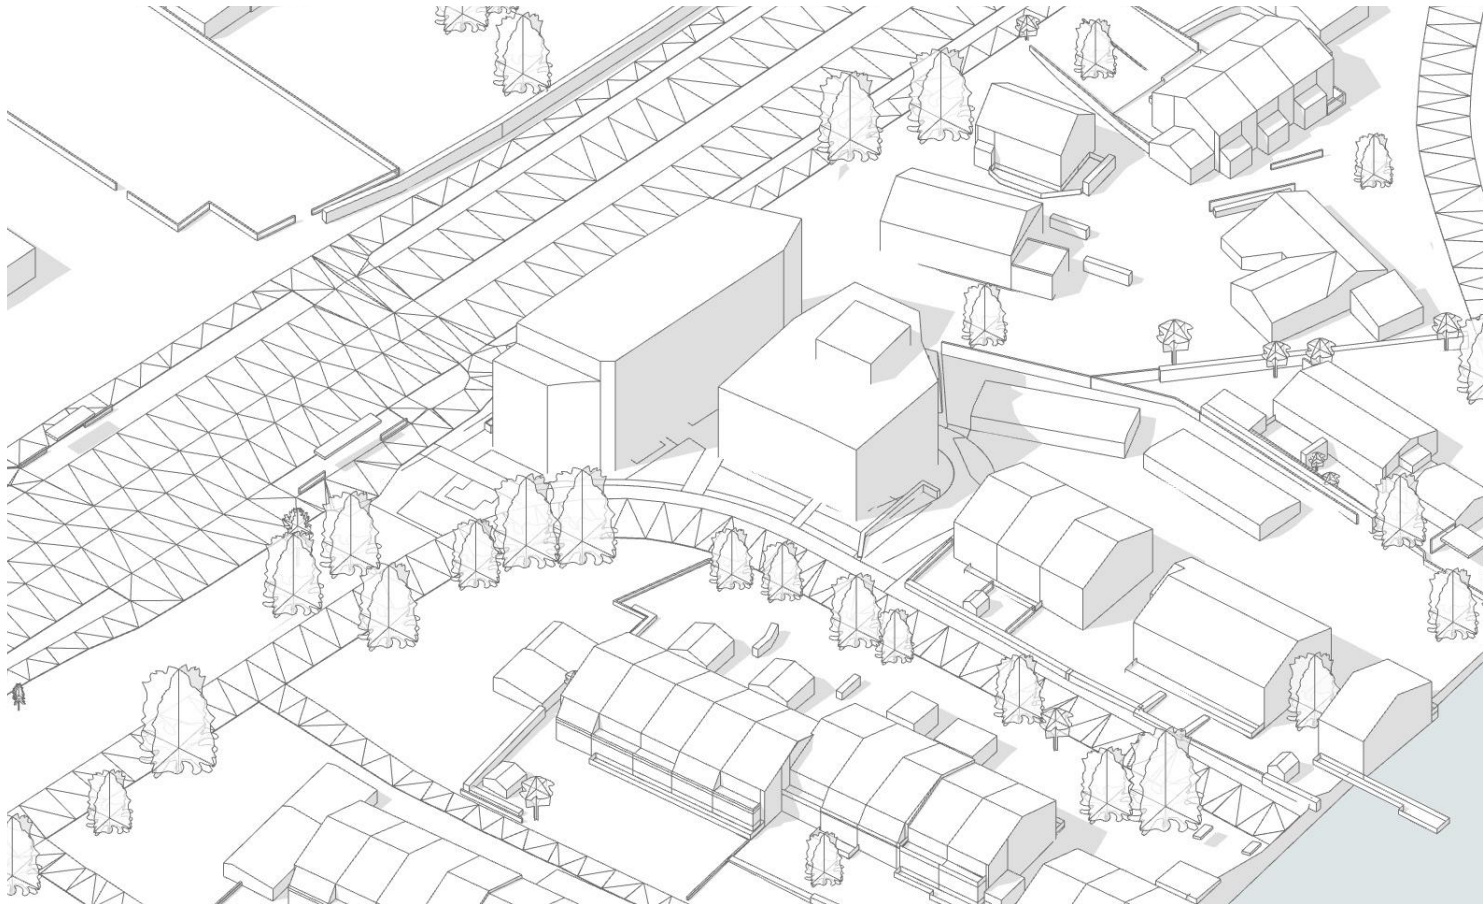


Maks Sol 3D 23. juni kl 15:00

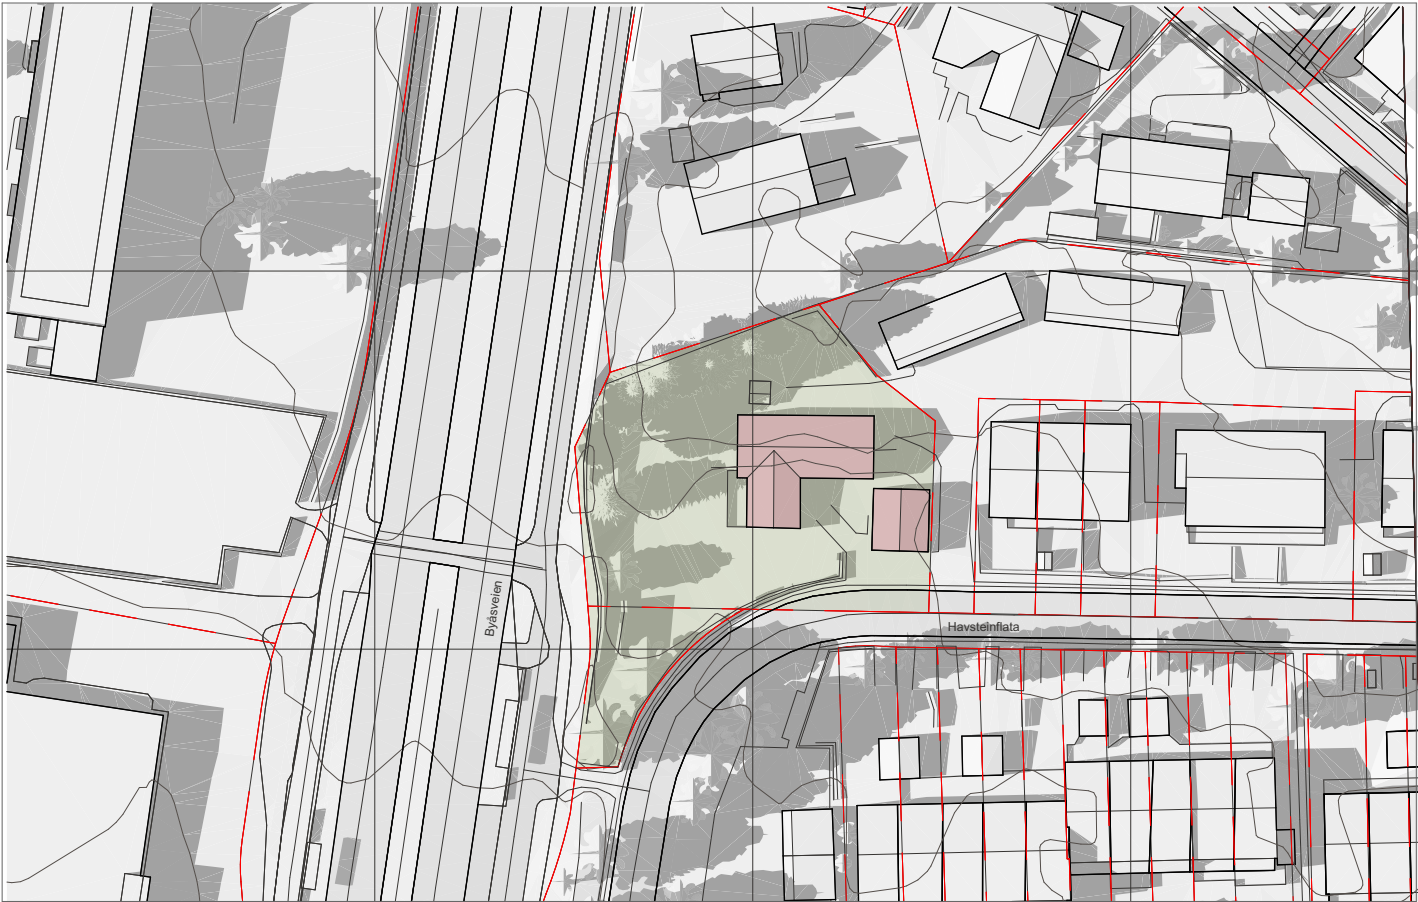


Solstudie 23. juni kl 18:00, sommertid, eks sit




Sol 3D Ekisterende 23. juni kl 18:00

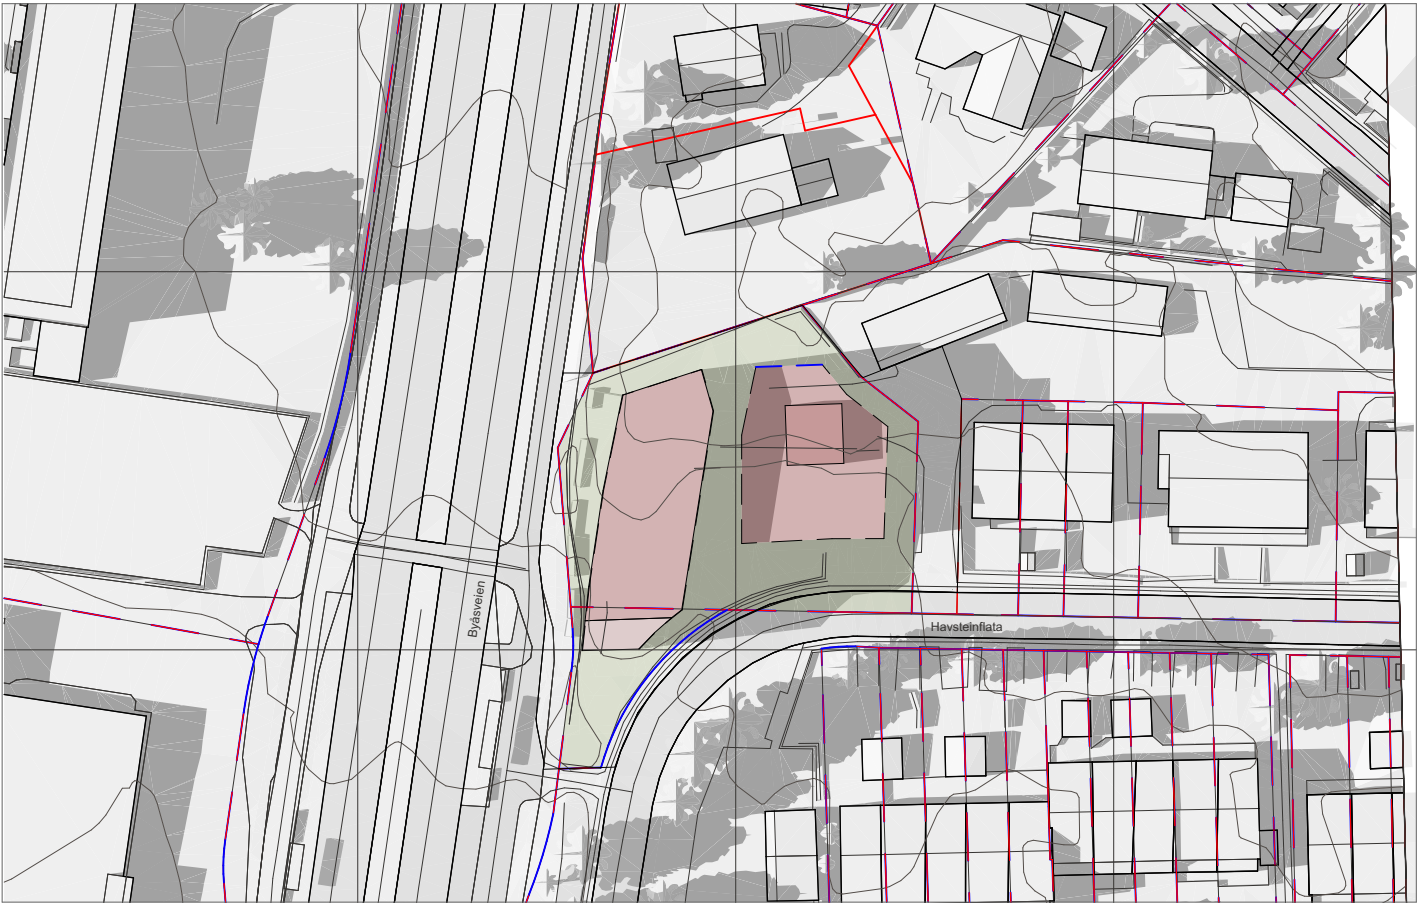

23. juni kl 18:00, planlagt situasjon

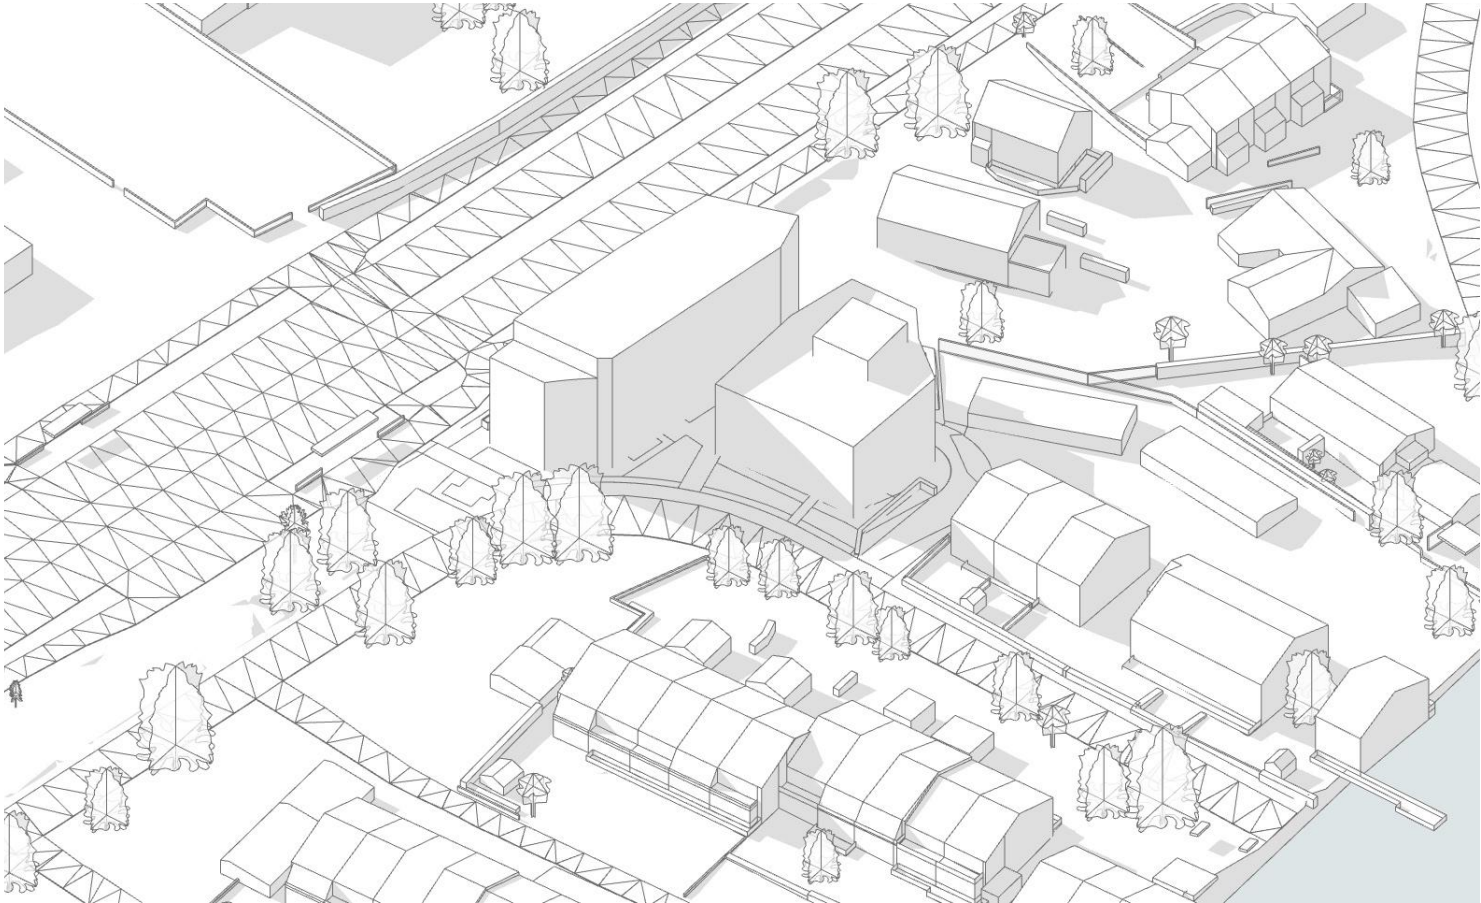


Maks Sol 3D 23. juni kl 18:00

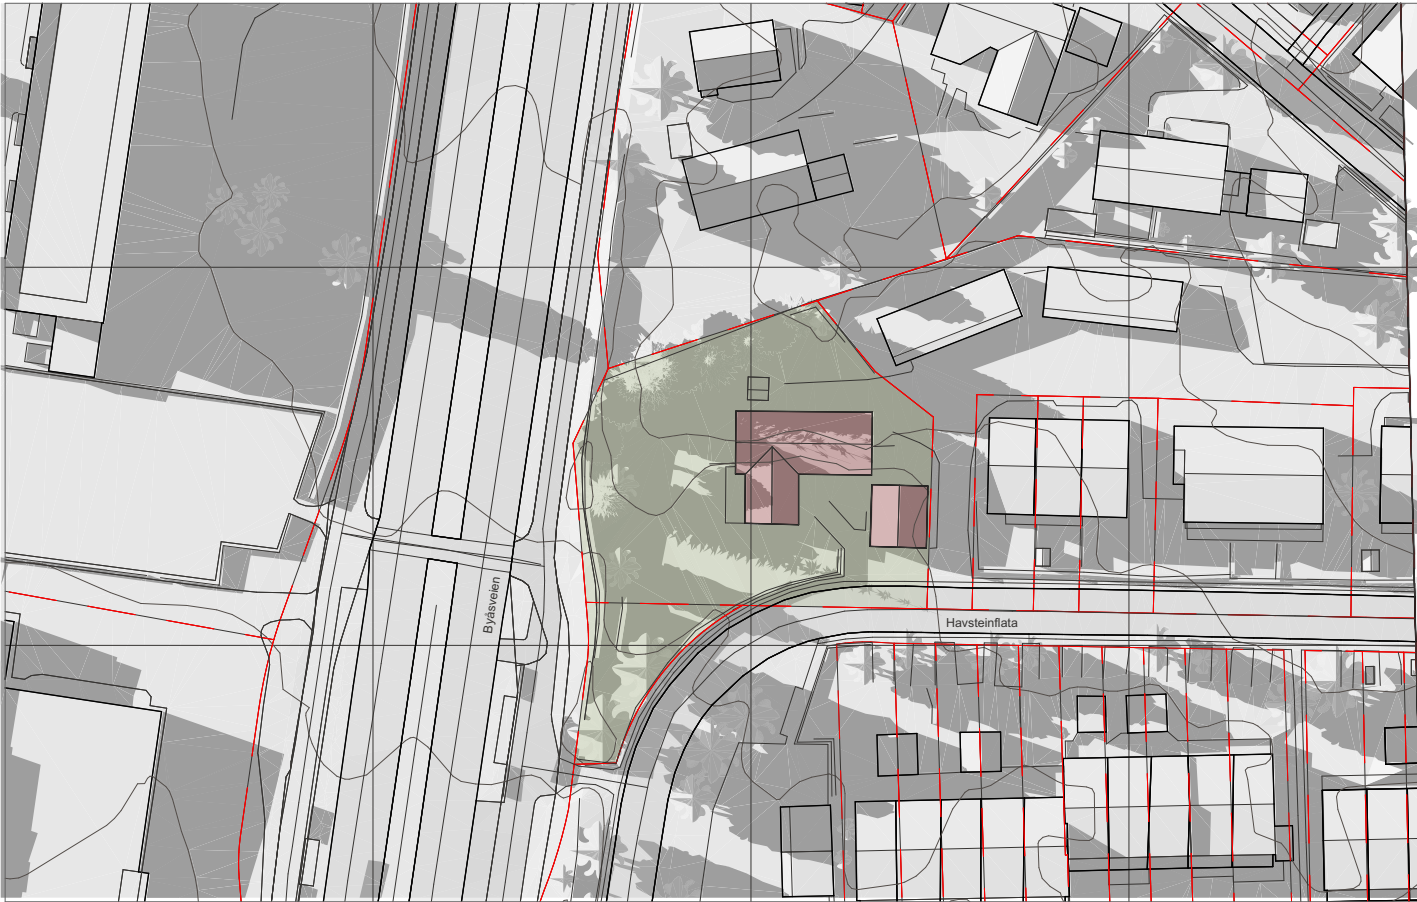


23. juni kl 20:00, eks sit



Sol 3D Ekisterende 23. juni kl 20:00

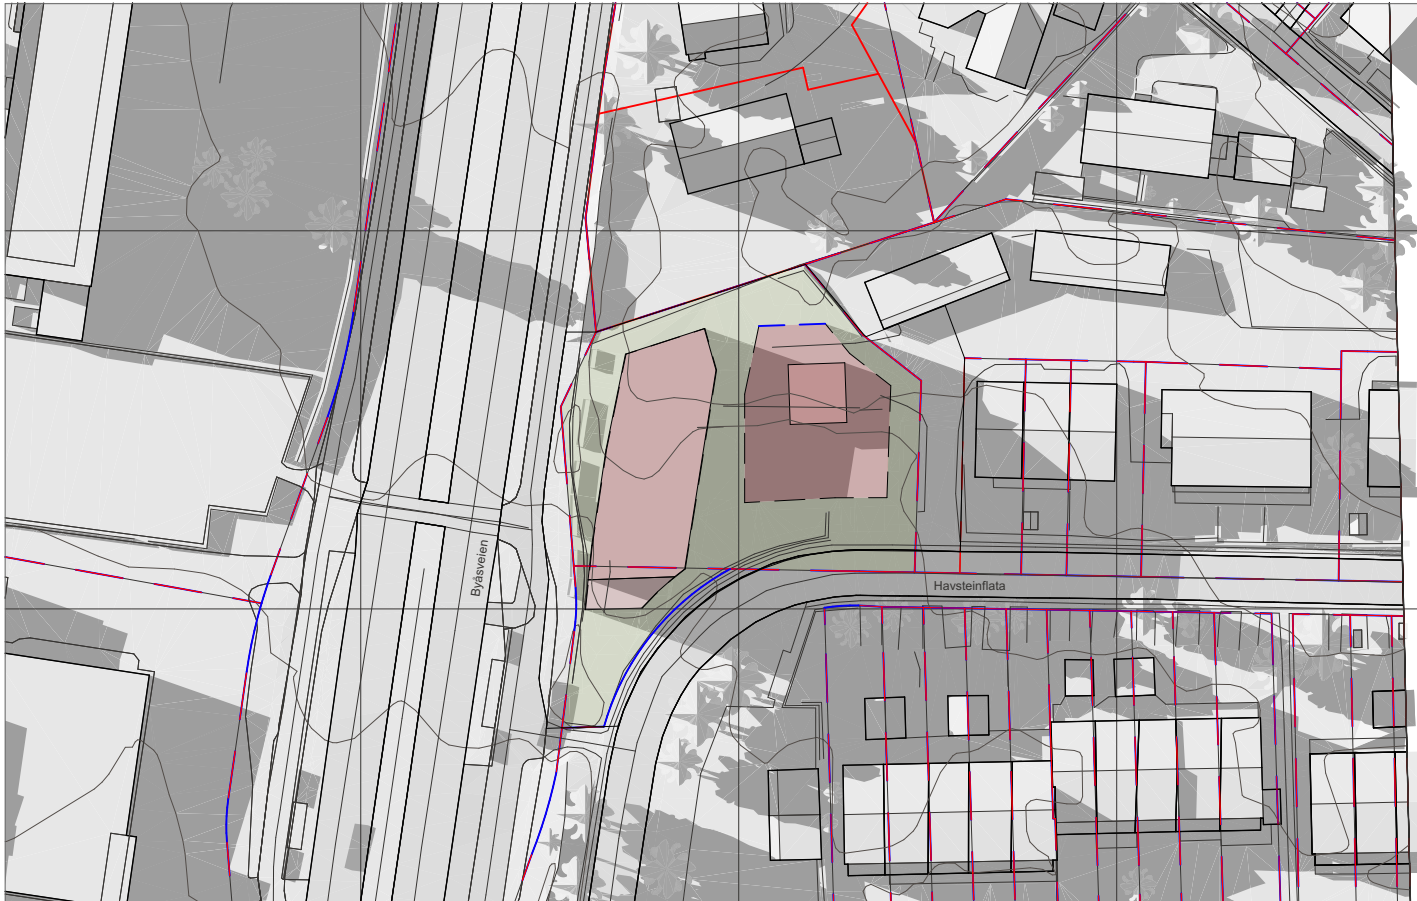

23. juni kl 20:00, planlagt situasjon

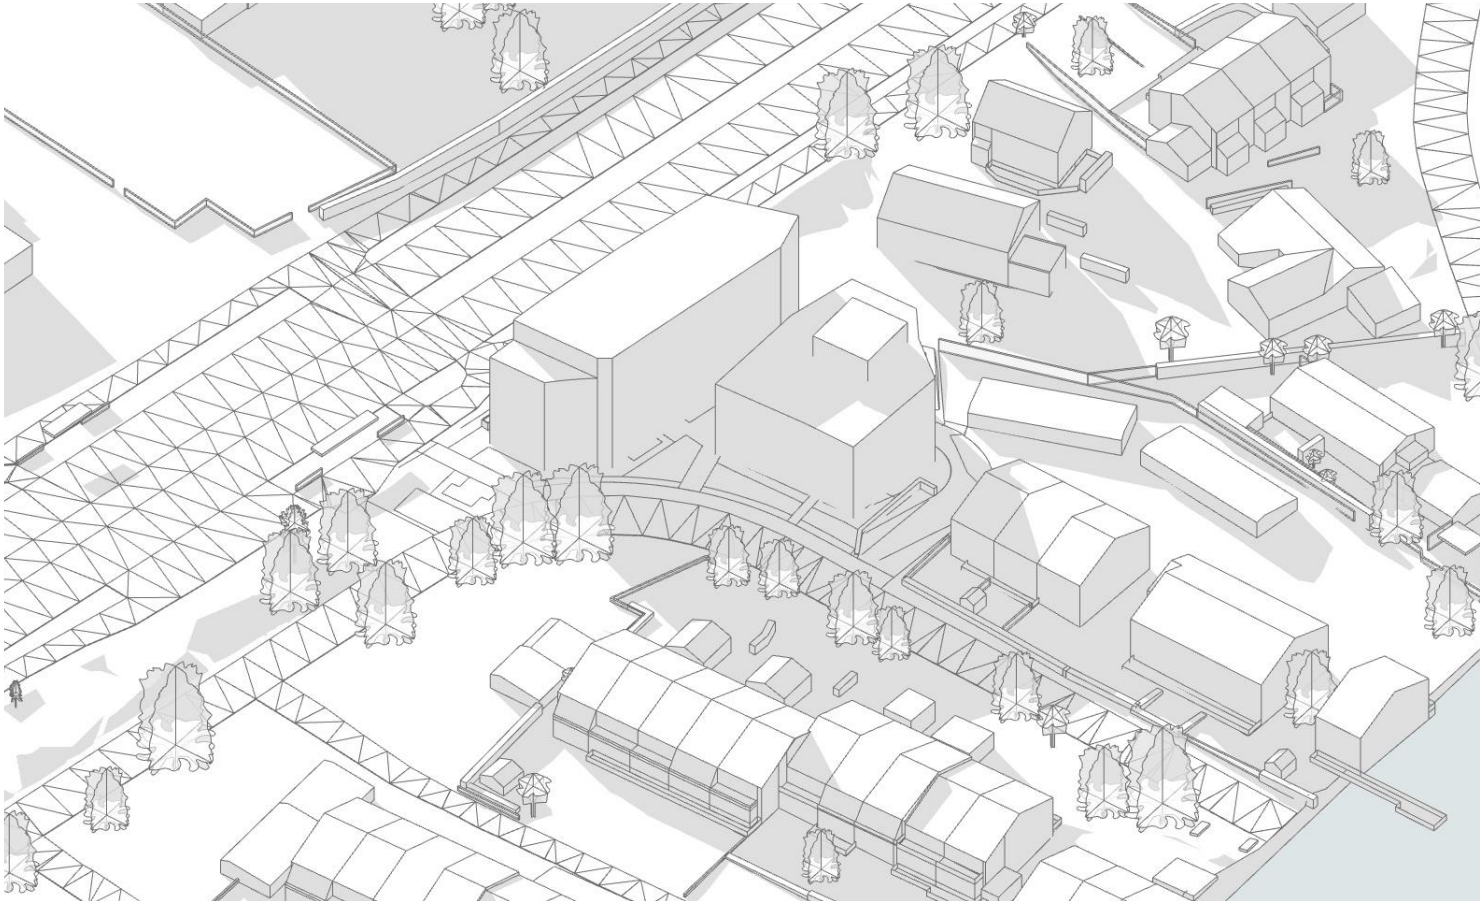

Maks Sol 3D 23. juni kl 20:00