


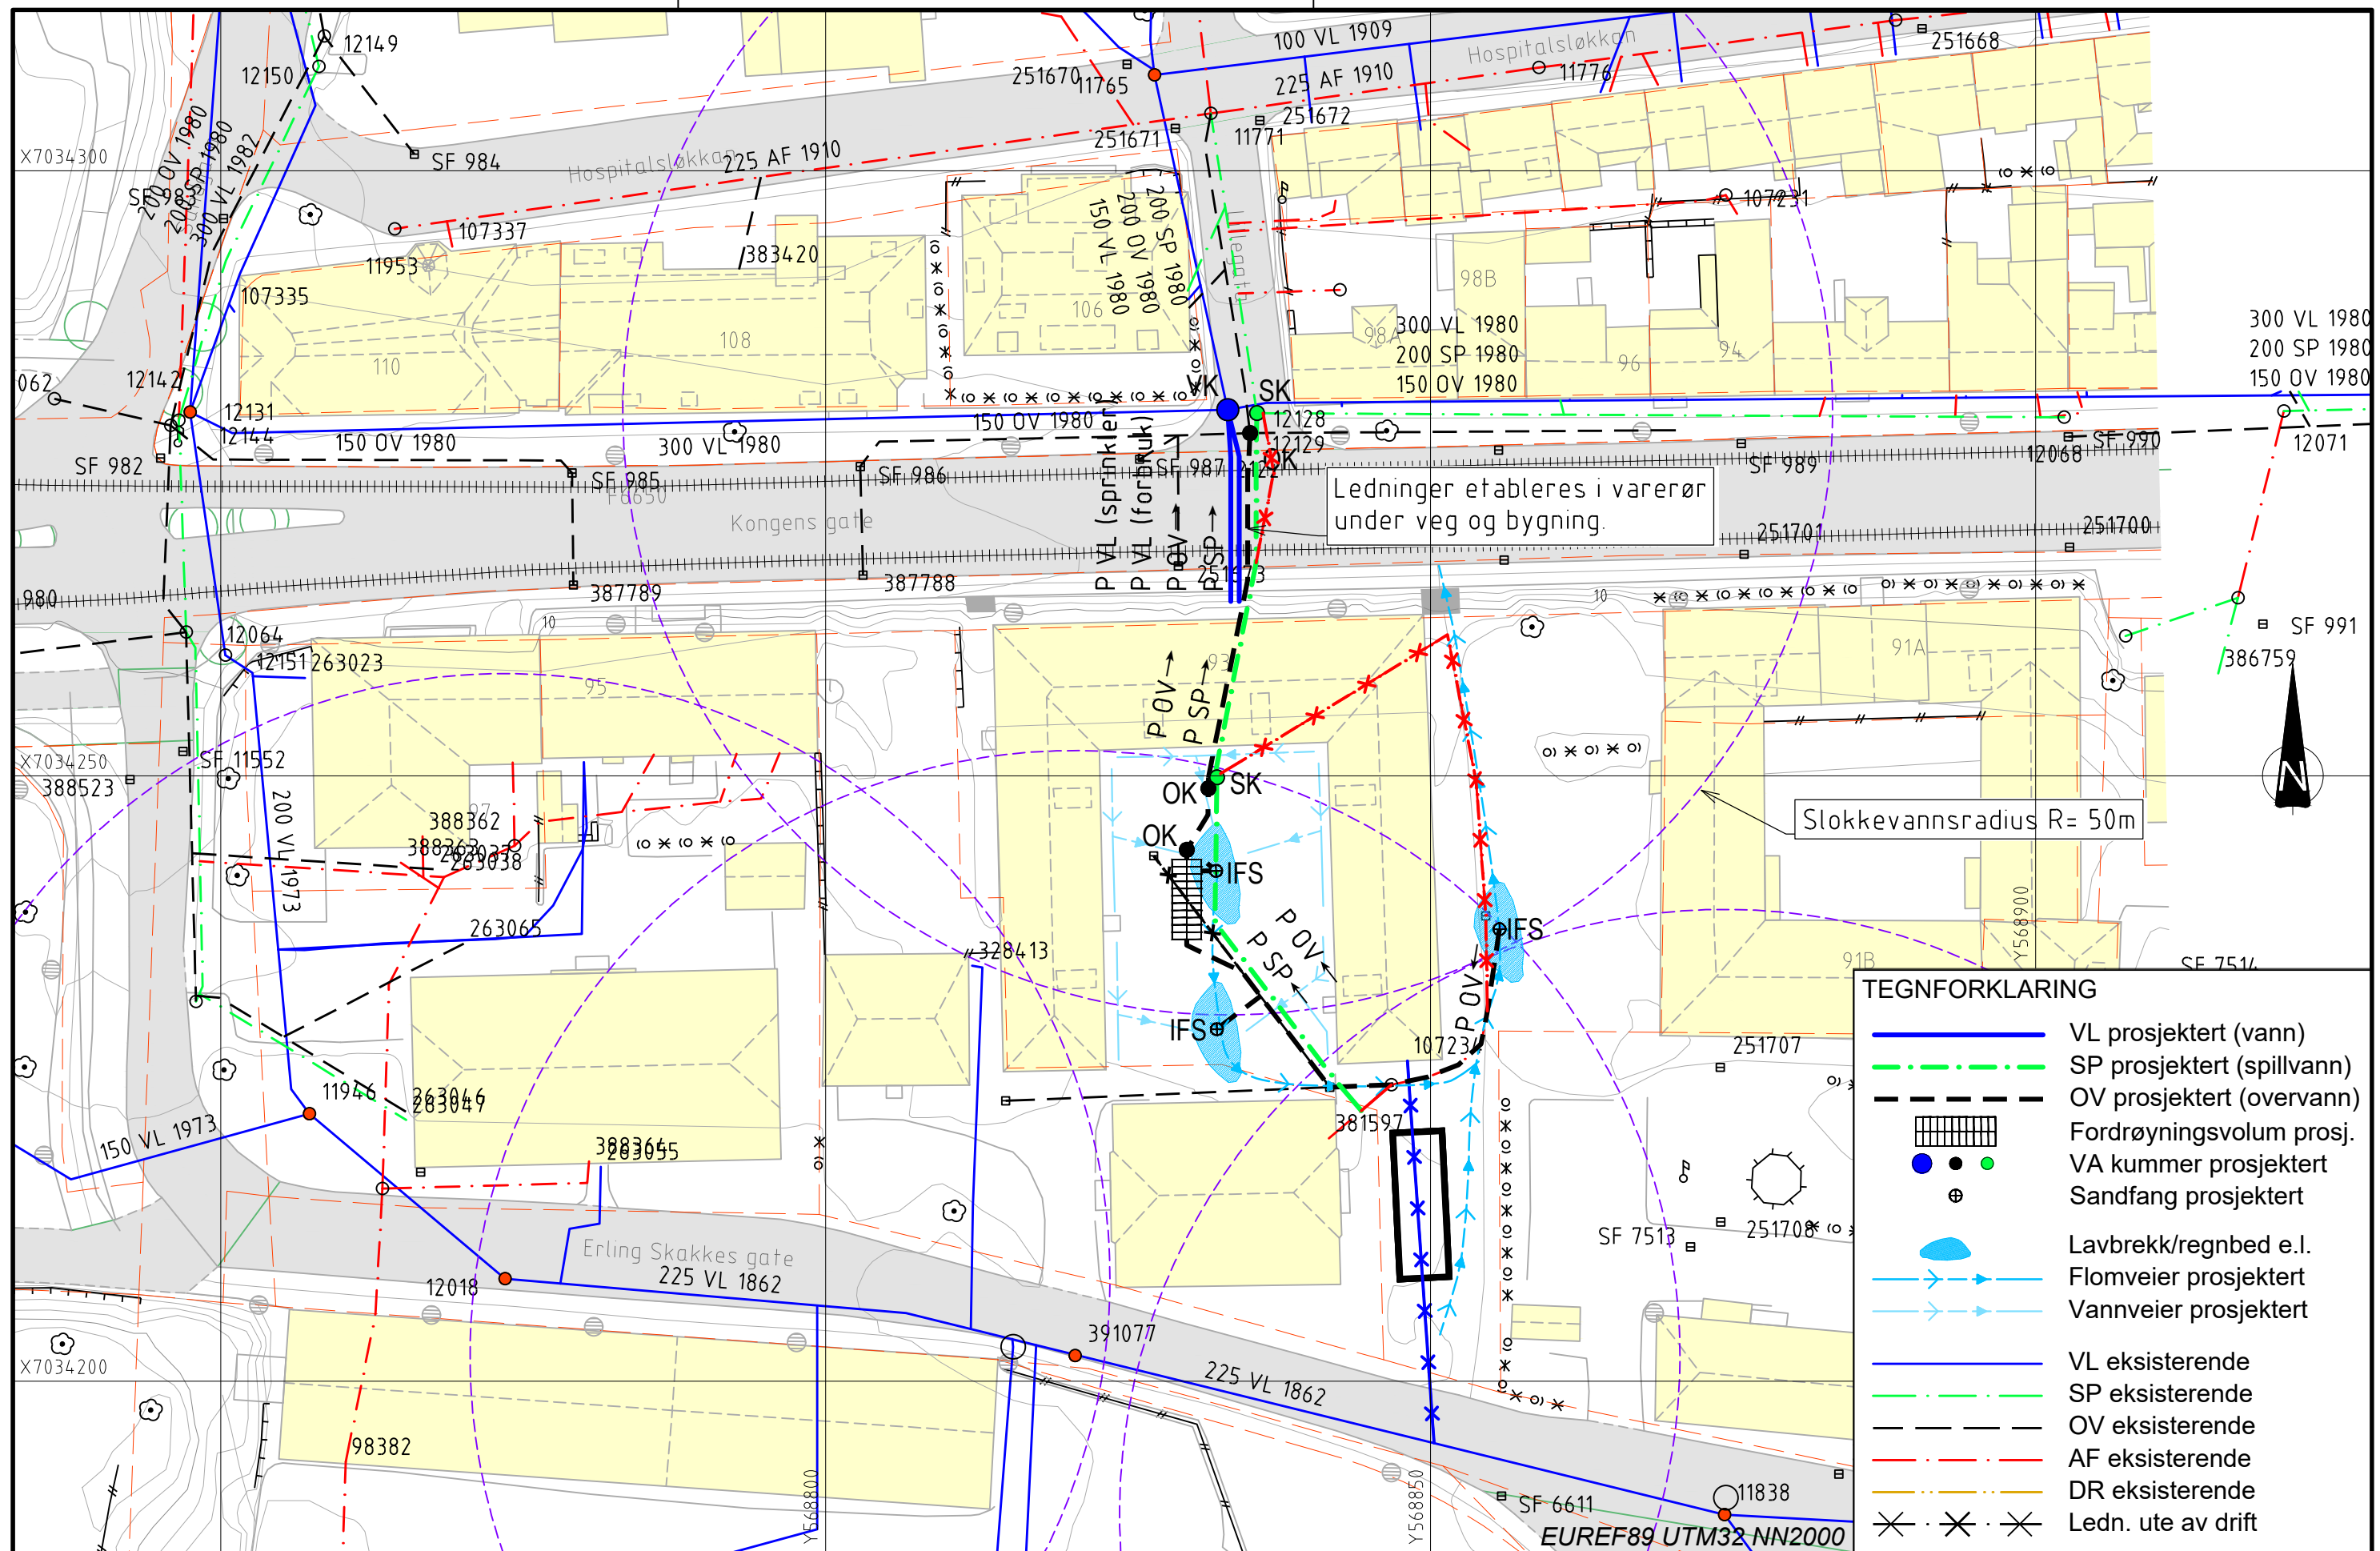

Ledninger etableres i varerør under veg og bygning.

Slokkevannsradius R= 50m

TEGNFORKLARING	
	VL prosjektert (vann)
	SP prosjektert (spillvann)
	OV prosjektert (overvann)
	Fordrøyningsvolum proj.
	VA kummer prosjektert
	Sandfang prosjektert
	Lavbrekk/regnbed e.l.
	Flomveier prosjektert
	Vannveier prosjektert
	VL eksisterende
	SP eksisterende
	OV eksisterende
	AF eksisterende
	DR eksisterende
	Ledn. ute av drift

PROSJEKT:
Kongens gate 93
OPPDRAGSGIVER:
Kongens Gate 93 AS

TEGNING:
VA-anlegg
Overordnet plan

TEGN. NR.:
H B 100 O-01
FAG TYPE ETG. LØPENR.

OPPDRAGSLEDER: TEGN: MALESTOKK:
TAB TAB 1:500
OPPDRAGSNR.: KONTR.: DATO:
9220132 OKN 5/9-23

ARKFORMAT:
A3
FASE:
Reguleringsplan

Structor