


Fasade VEST

1:500

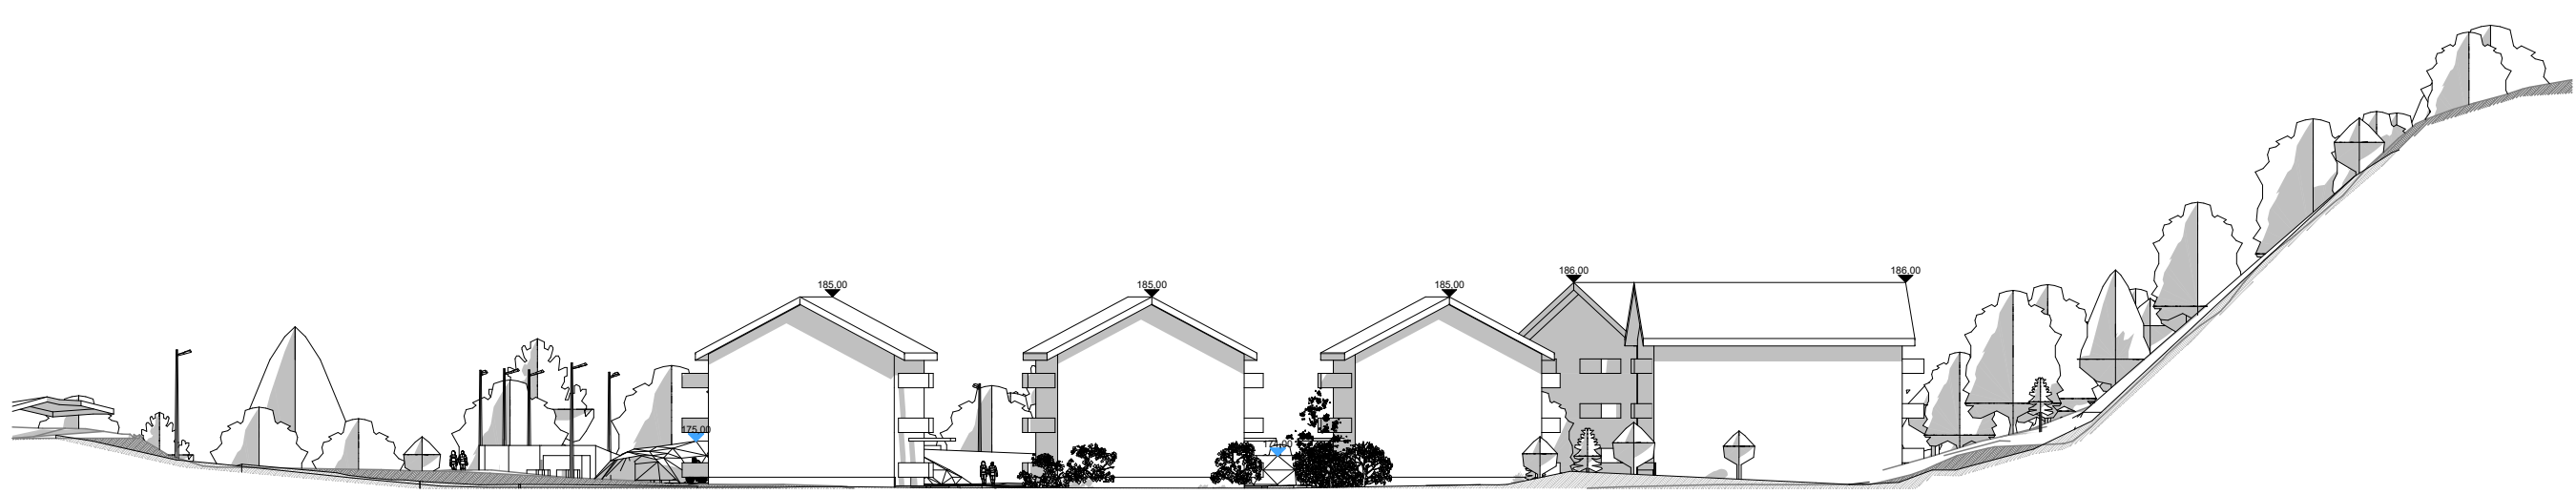

Fasade NORD

1:500



Tiltakshaver
Varmbo Bolig AS

Prosjekt
**Leirbruvegen HUS
1-5**

Leirbruvegen 2
7026 Sted

Knr/Gnr./Bnr.:
105/100

Tegningsnummer:
A40-3

Tegnet av:
XXX

Risikoklasse / Brannklasse:
#RKL / #BKL



Målestokk / Format:
1:500 / A3L

Prosjekt opprettet:
30.09.24

Type tegning:
Fasade Nord og Vest

Fase
Skisse/forprosjekt

Rev	Nr	Beskrivelse	Dato	Sign	Kontr

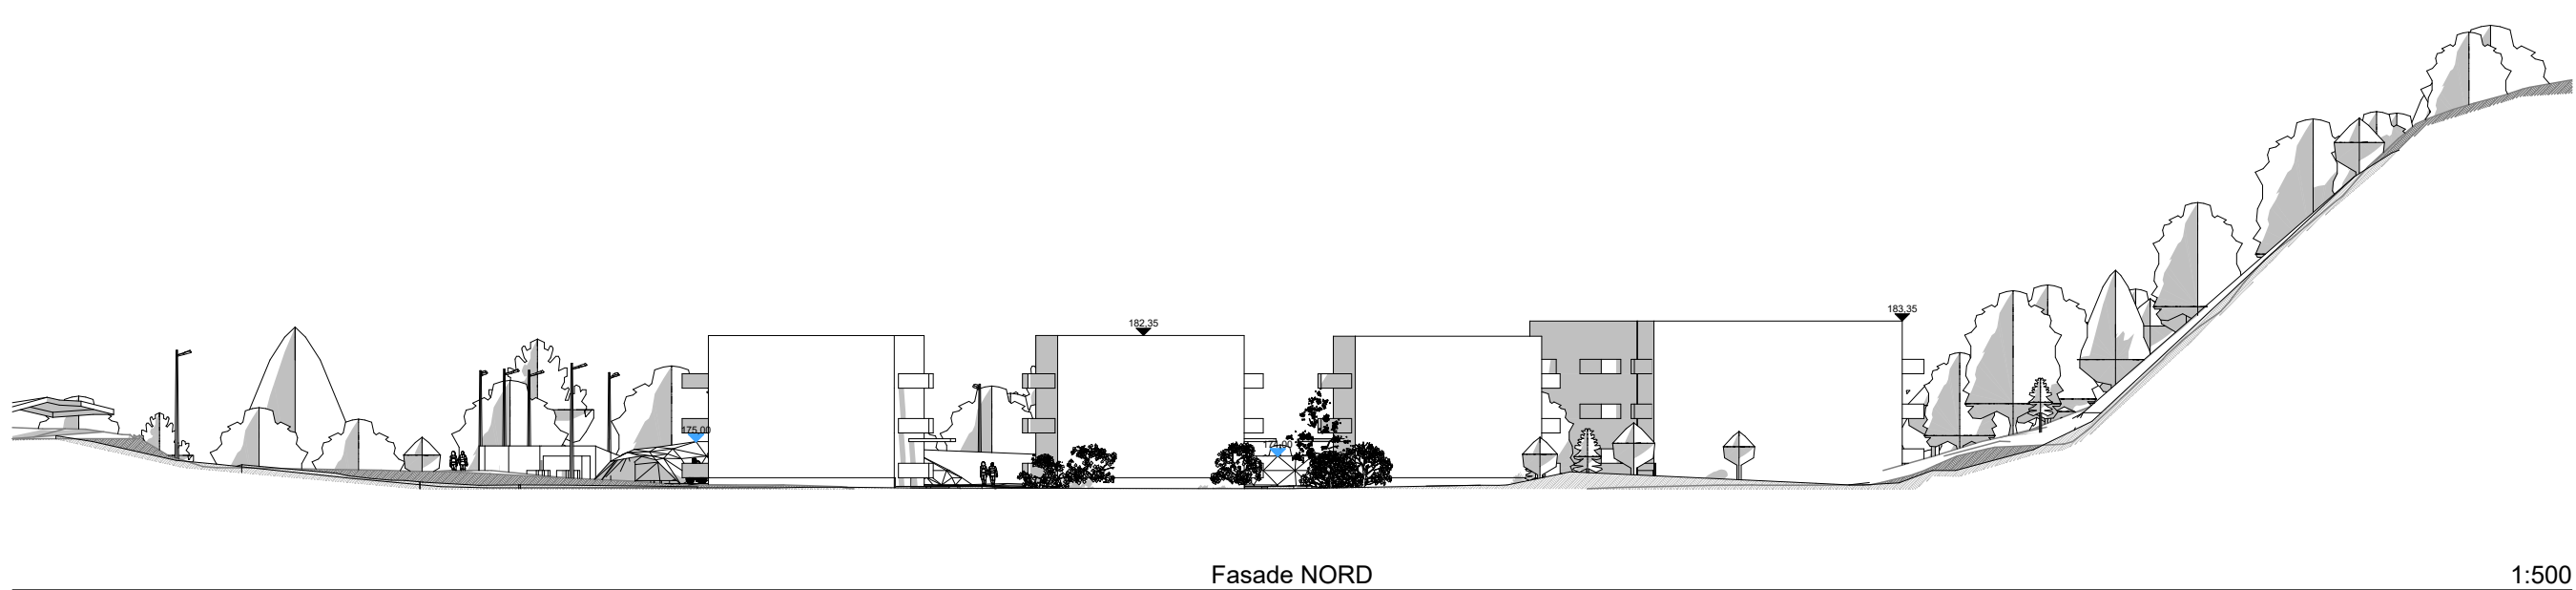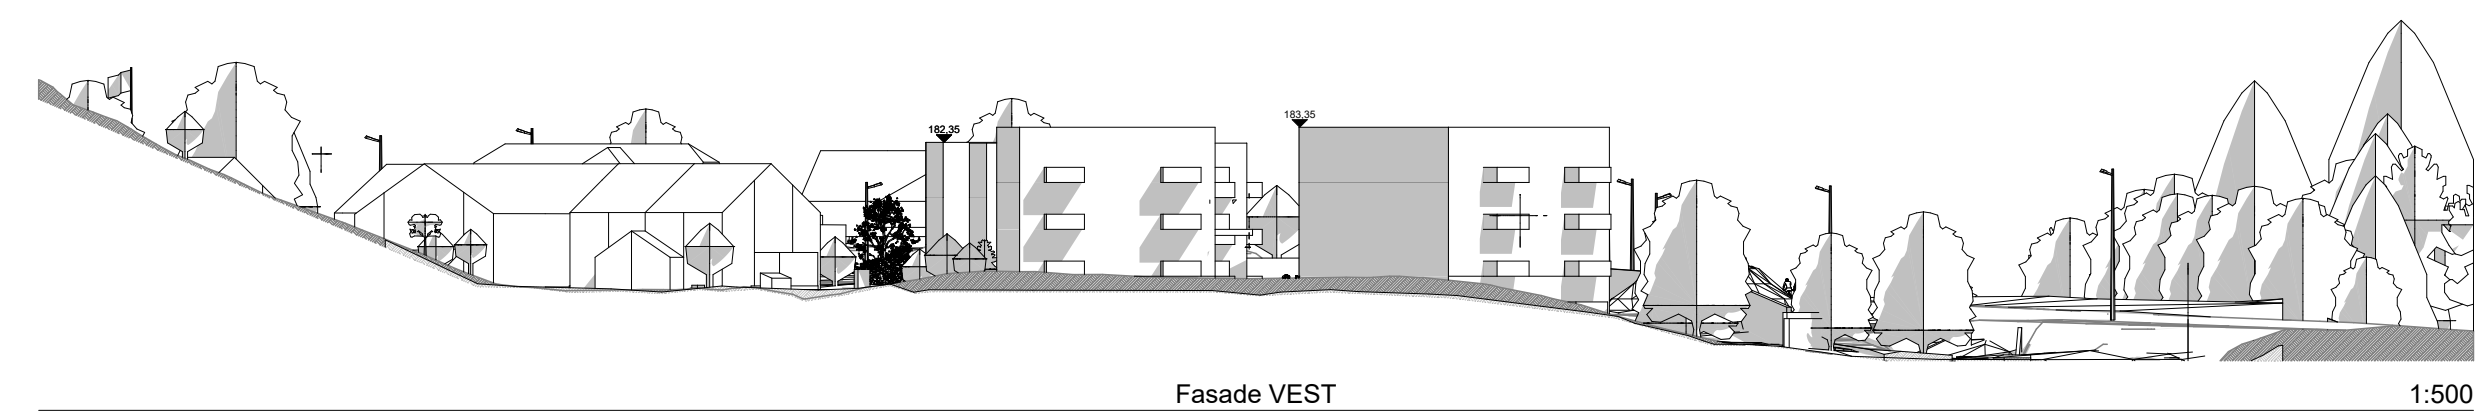

Tiltakshaver
Varmbo Bolig AS

Prosjekt
**Leirbruvegen HUS
1-5**

Leirbruvegen 2
7026 Sted

Knr/Gnr./Bnr.:
105/100

Tegningsnummer:
A40-3

Tegnet av:
XXX

Risikoklasse / Brannklasse:
#RKL / #BKL


Målestokk / Format:
1:500 / A3L

Prosjekt opprettet:
30.09.24

Type tegning:
Fasade Nord og Vest


Fase
Skisse/forprosjekt

Rev	Nr	Beskrivelse	Dato	Sign	Kontr
-----	----	-------------	------	------	-------

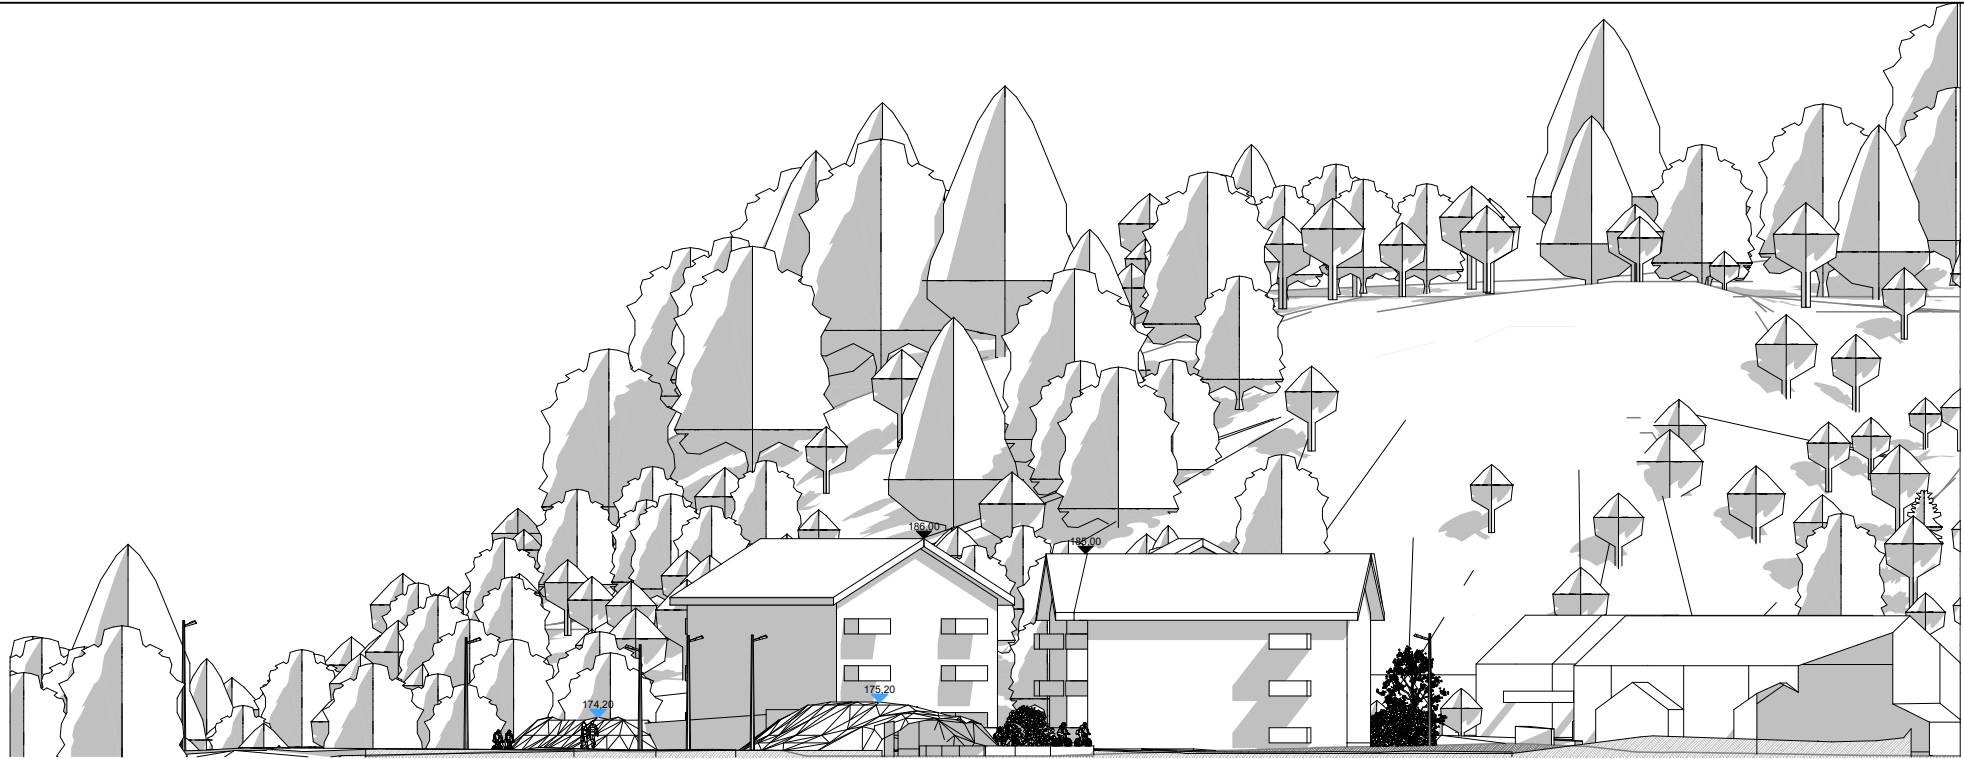

Fasade ØST

1:500

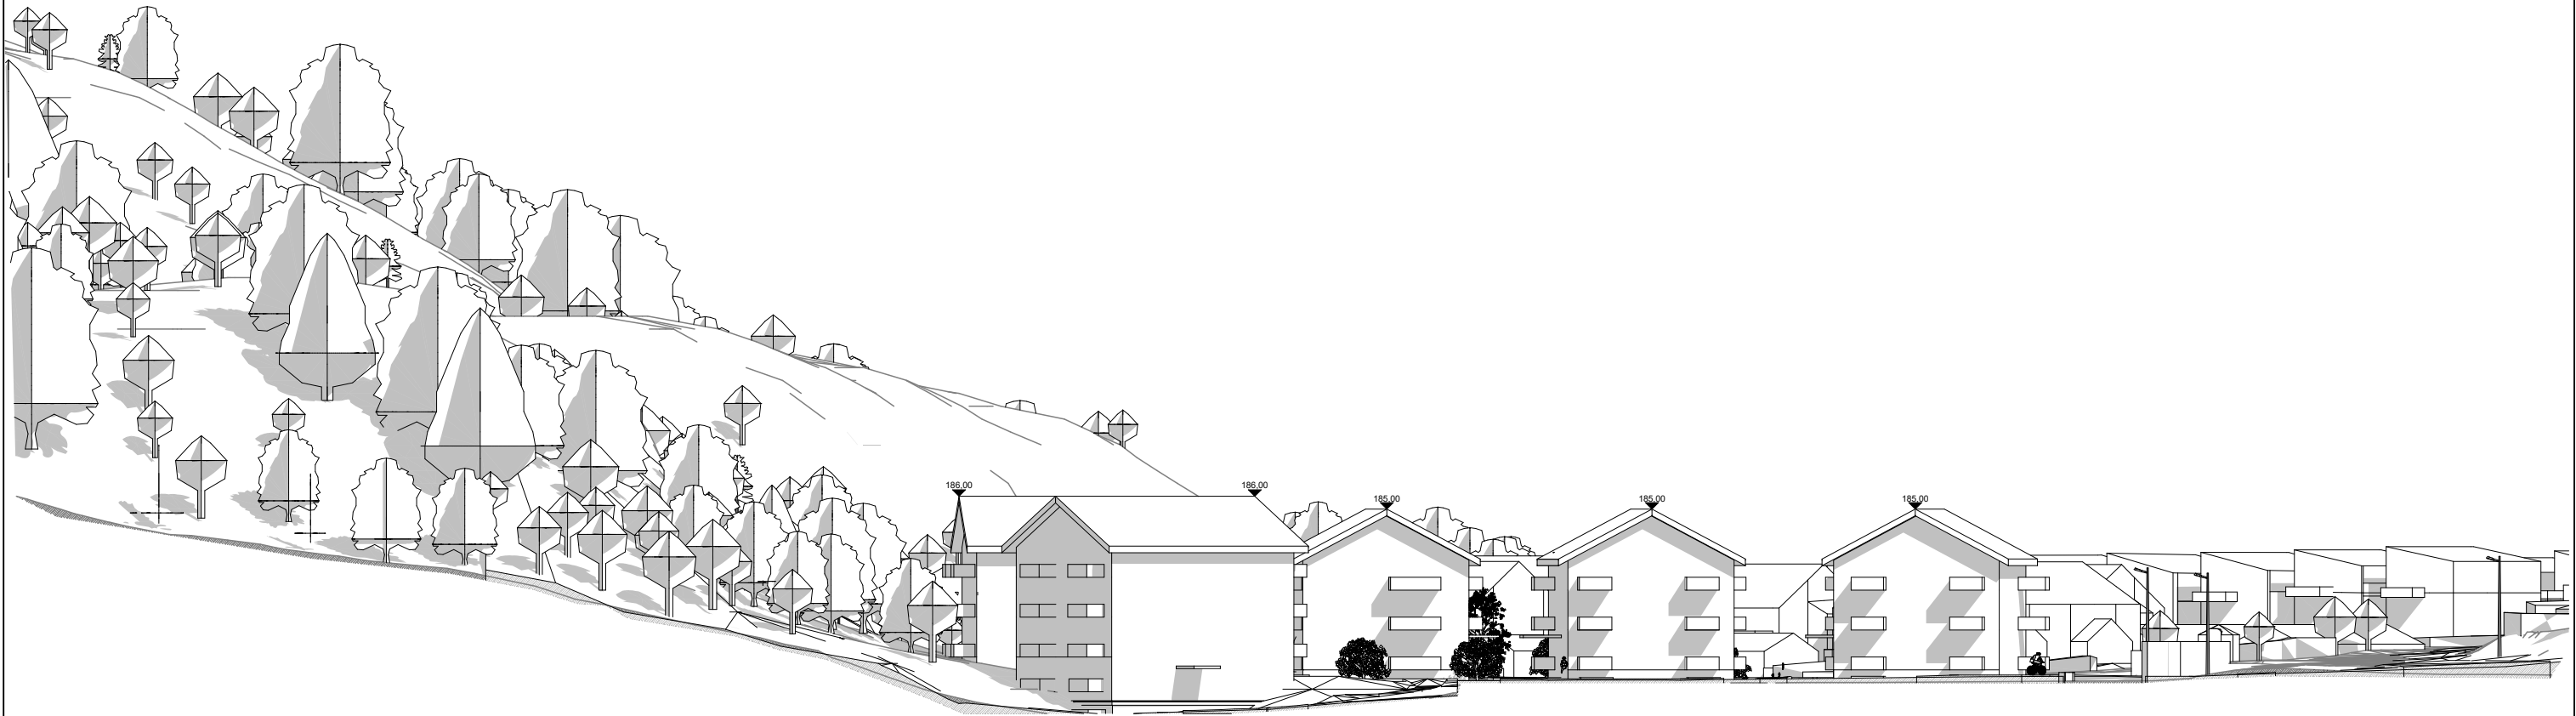

Fasade SØR

1:500



Tiltakshaver
Varmbo Bolig AS

Prosjekt
**Leirbruvegen HUS
1-5**

Leirbruvegen 2
7026 Sted

Knr/Gnr./Bnr.:
105/100

Tegningsnummer:
A40-2

Tegnet av:
XXX

Risikoklasse / Brannklasse:
#RKL / #BKL


Målestokk / Format:
1:500 / A3L

Prosjekt opprettet:
30.09.24

Type tegning:
Fasade Sør og Øst


Fase
Skisse/forprosjekt

UNDER ARBEID

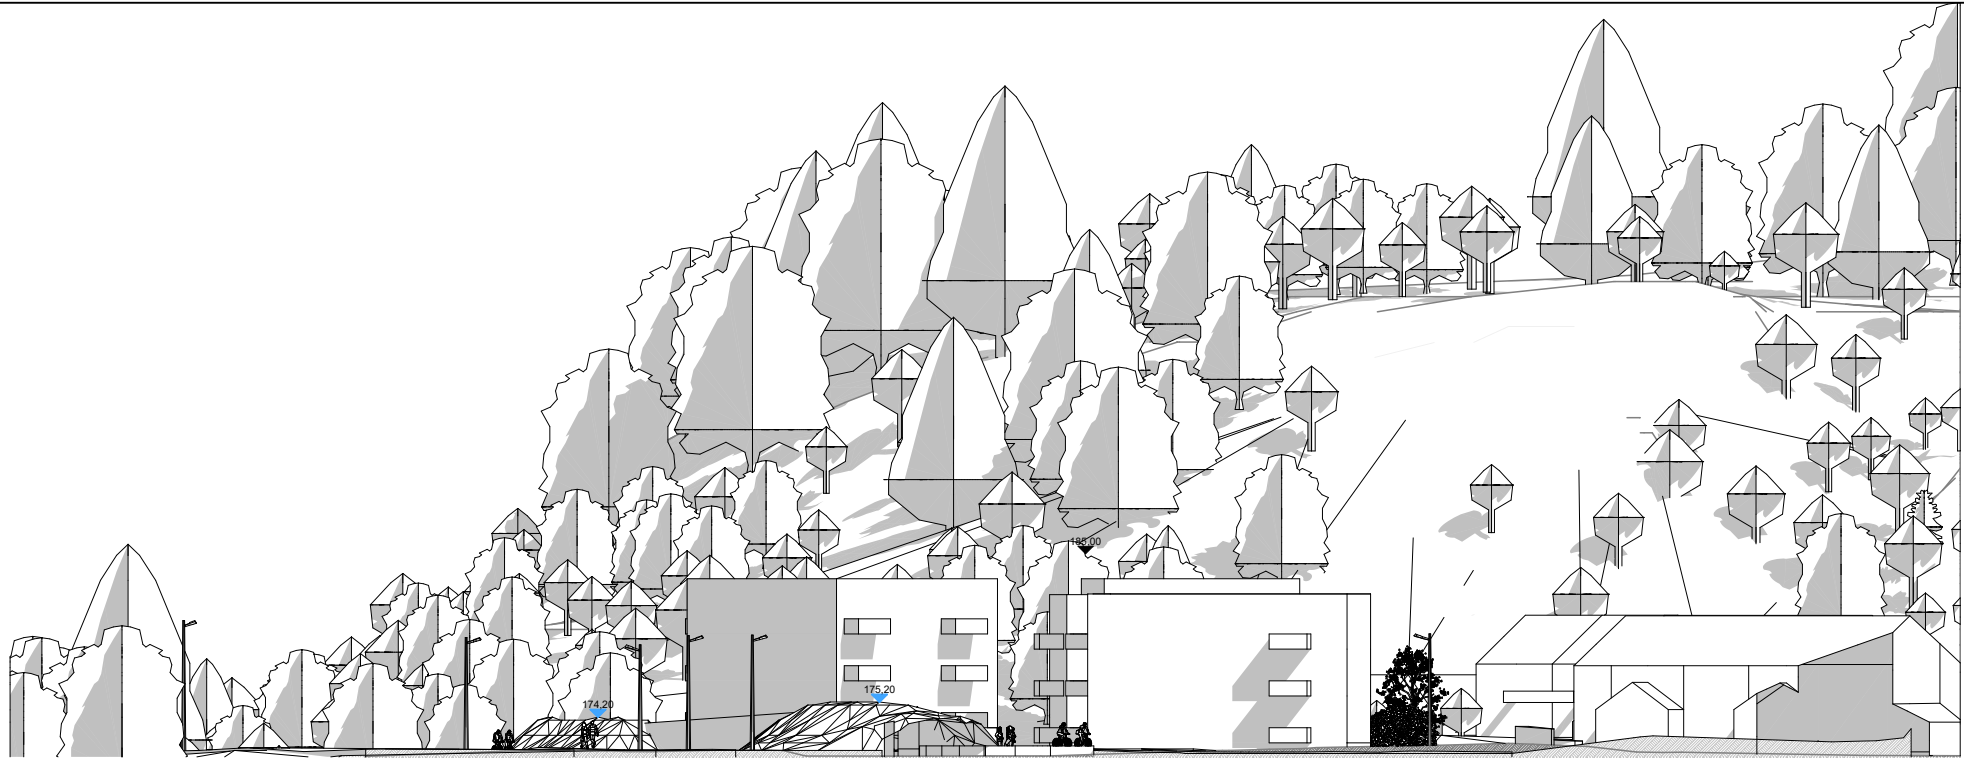

Fasade ØST

1:500

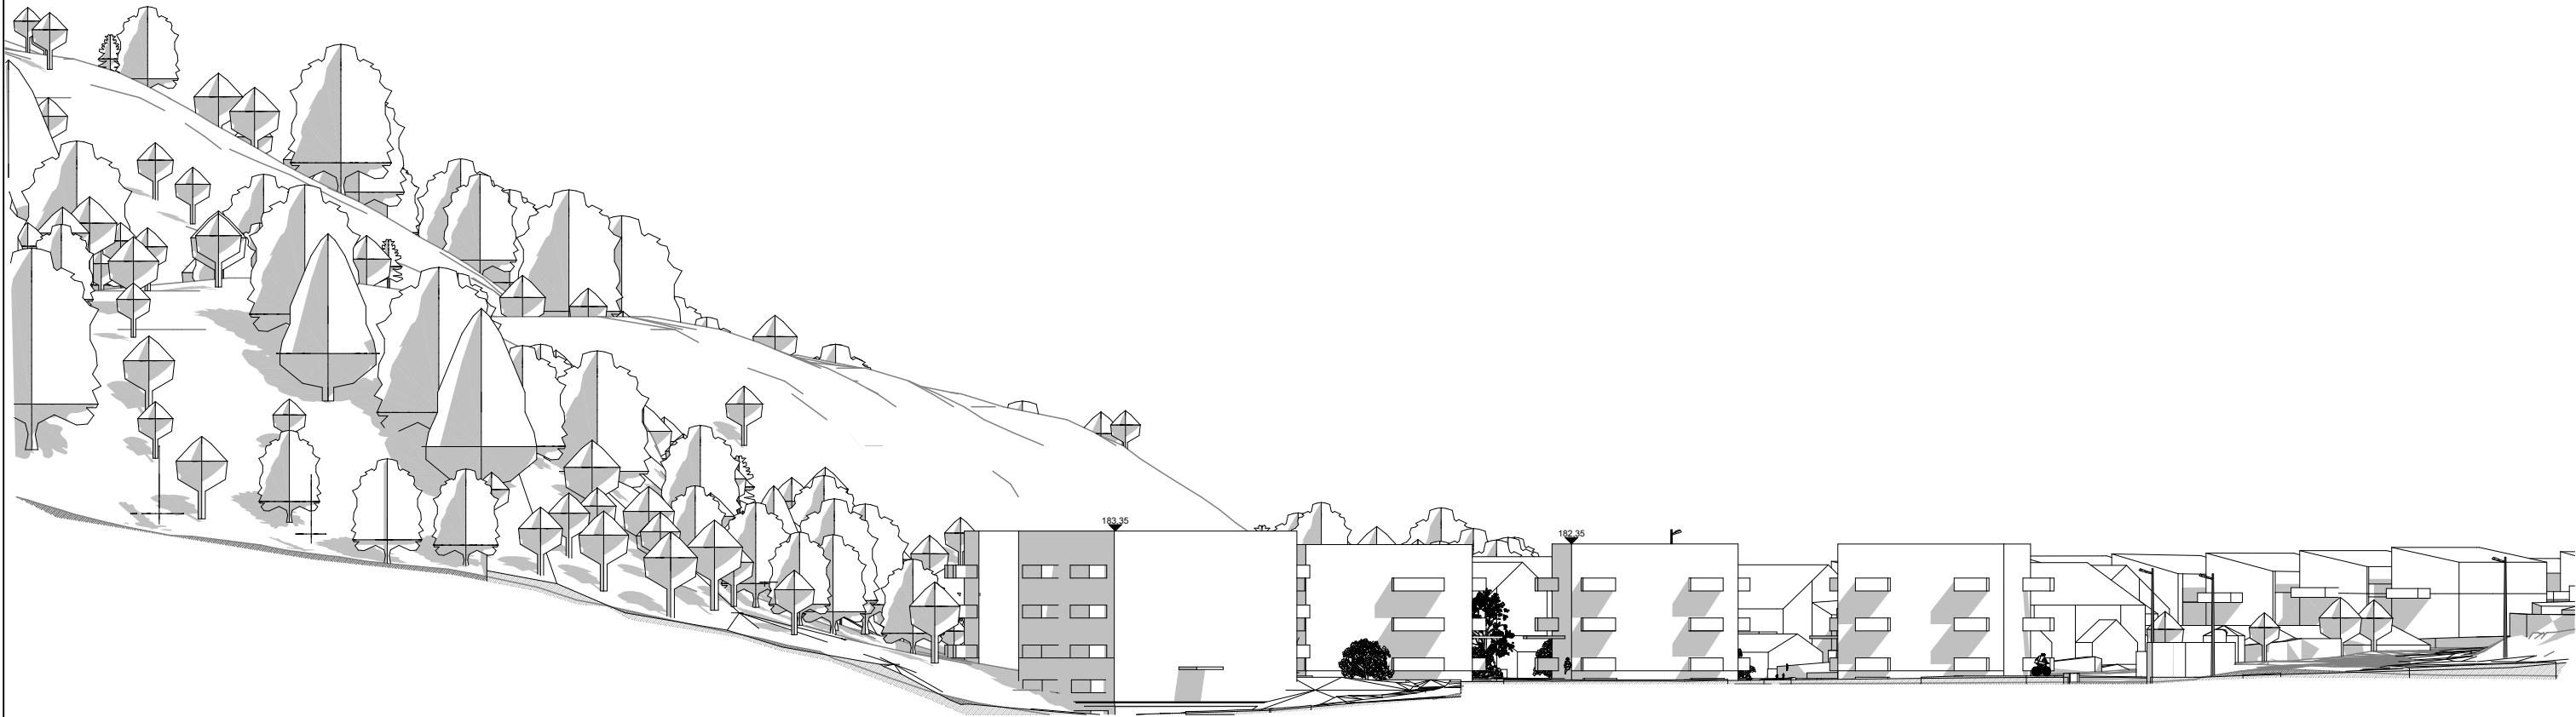

Fasade SØR

1:500



Tiltakshaver
Varmbo Bolig AS

Prosjekt
**Leirbruvegen HUS
1-5**

Leirbruvegen 2
7026 Sted

Knr./Gnr./Bnr.:
105/100

Tegningsnummer:
A40-2

Tegnet av:
XXX

Risikoklasse / Brannklasse:
#RKL / #BKL


Målestokk / Format:
1:500 / A3L

Prosjekt opprettet:
30.09.24

Type tegning:
Fasade Sør og Øst

Fase
Skisse/forprosjekt

UNDER ARBEID

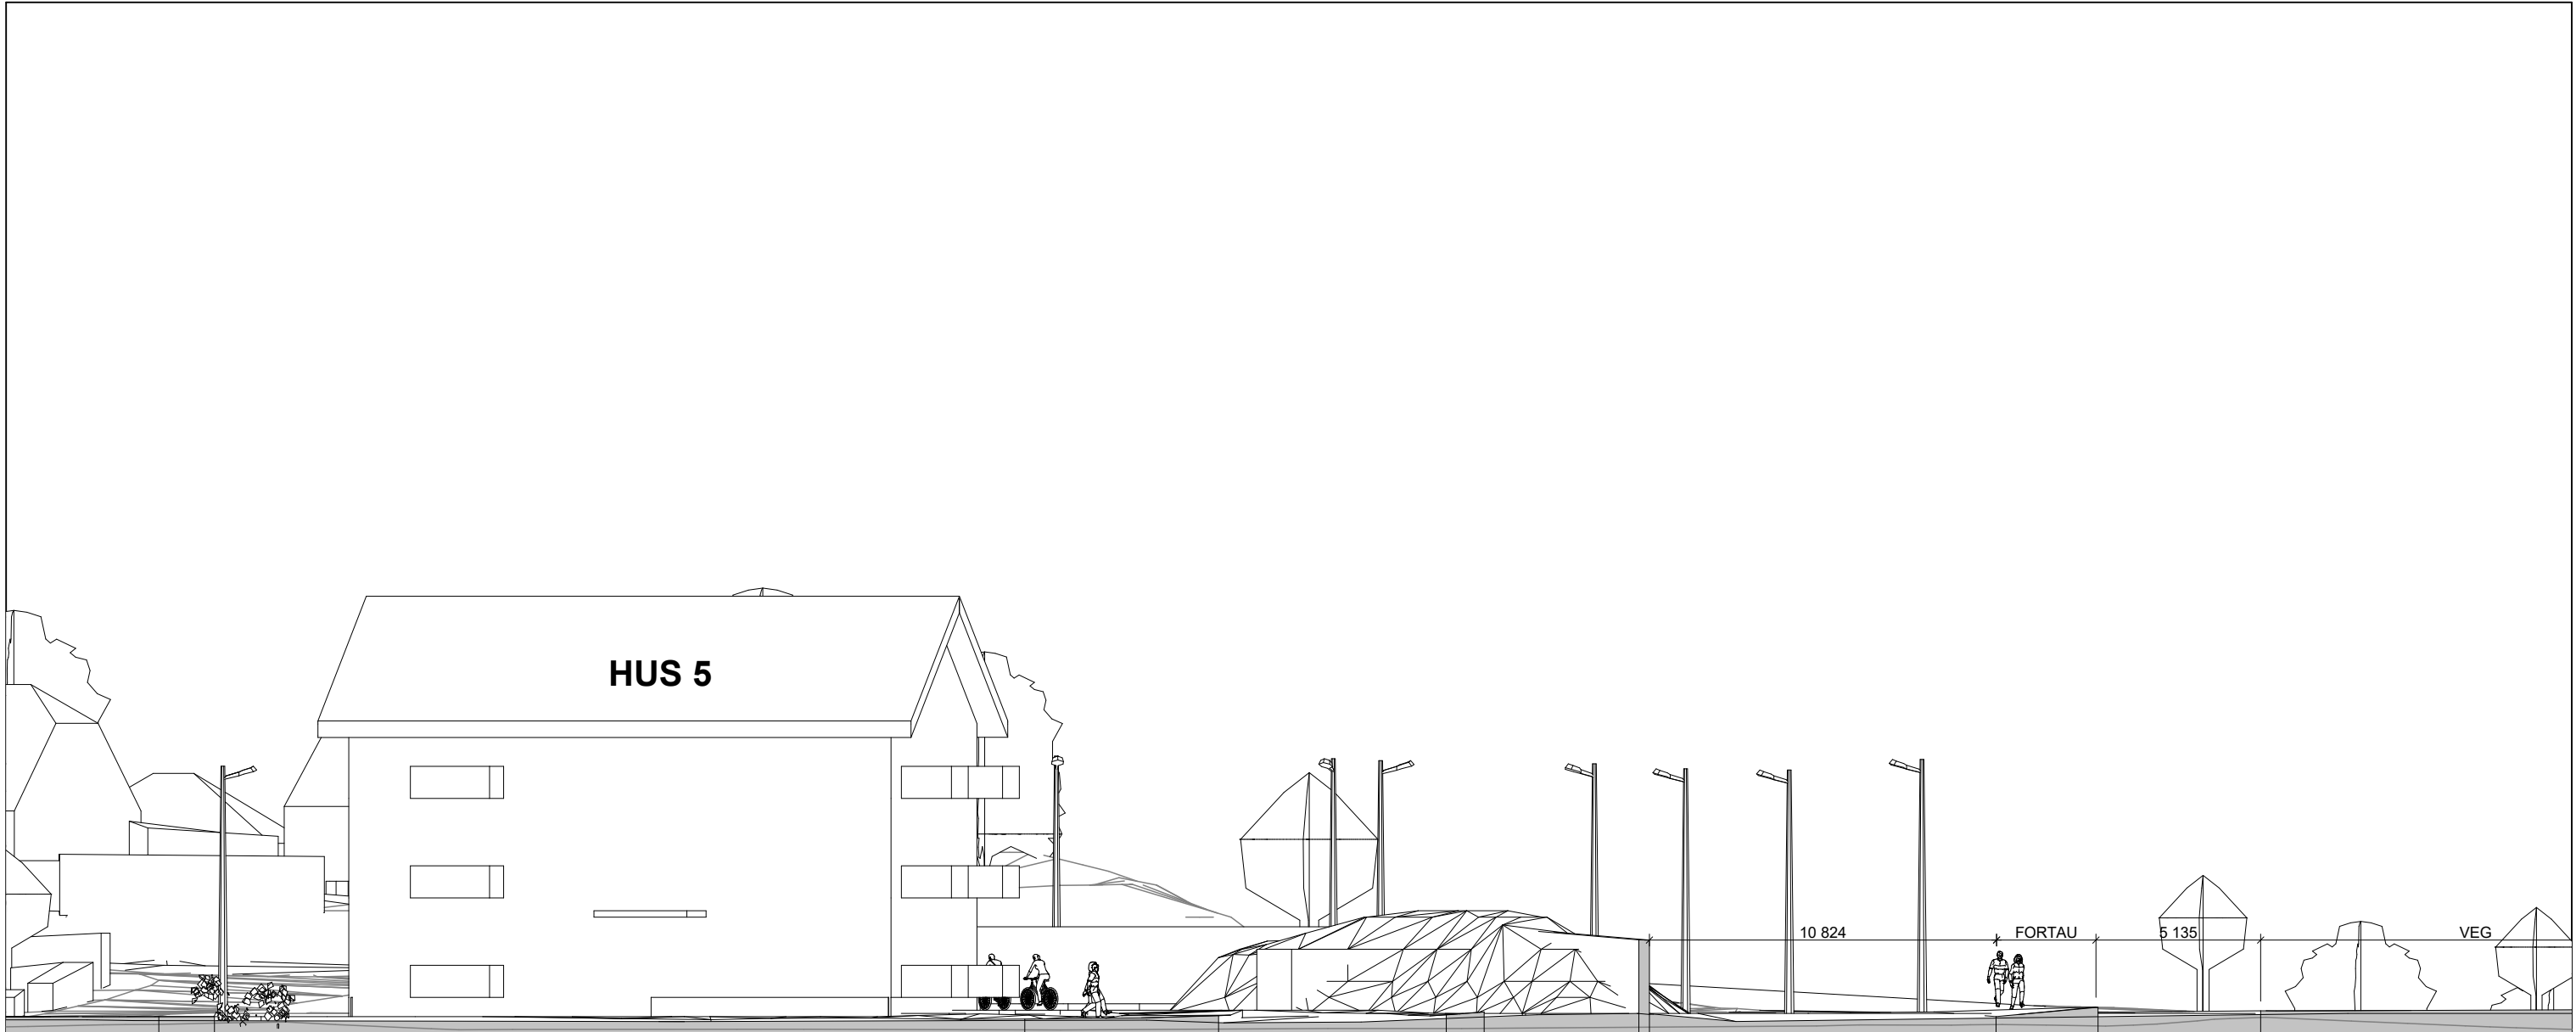

Snitt voll/skjerm

1:200

	Tiltakshaver Varmbo Bolig AS	Prosjekt Leirbruvegen HUS 1-5	Leirbruvegen 2 7026 Sted Knr/Gnr./Bnr.: 105/100	Tegningsnummer: A30-1	Tegnet av: XXX	Risikoklasse / Brannklasse: #RKL / #BKL	Målestokk / Format: 1:200 / A3L	Prosjekt opprettet: 30.09.24							
				Type tegning: Snitt	Fase Skisse/forprosjekt										
Rev	Nr	Beskrivelse						Dato	Sign	Kontr					