


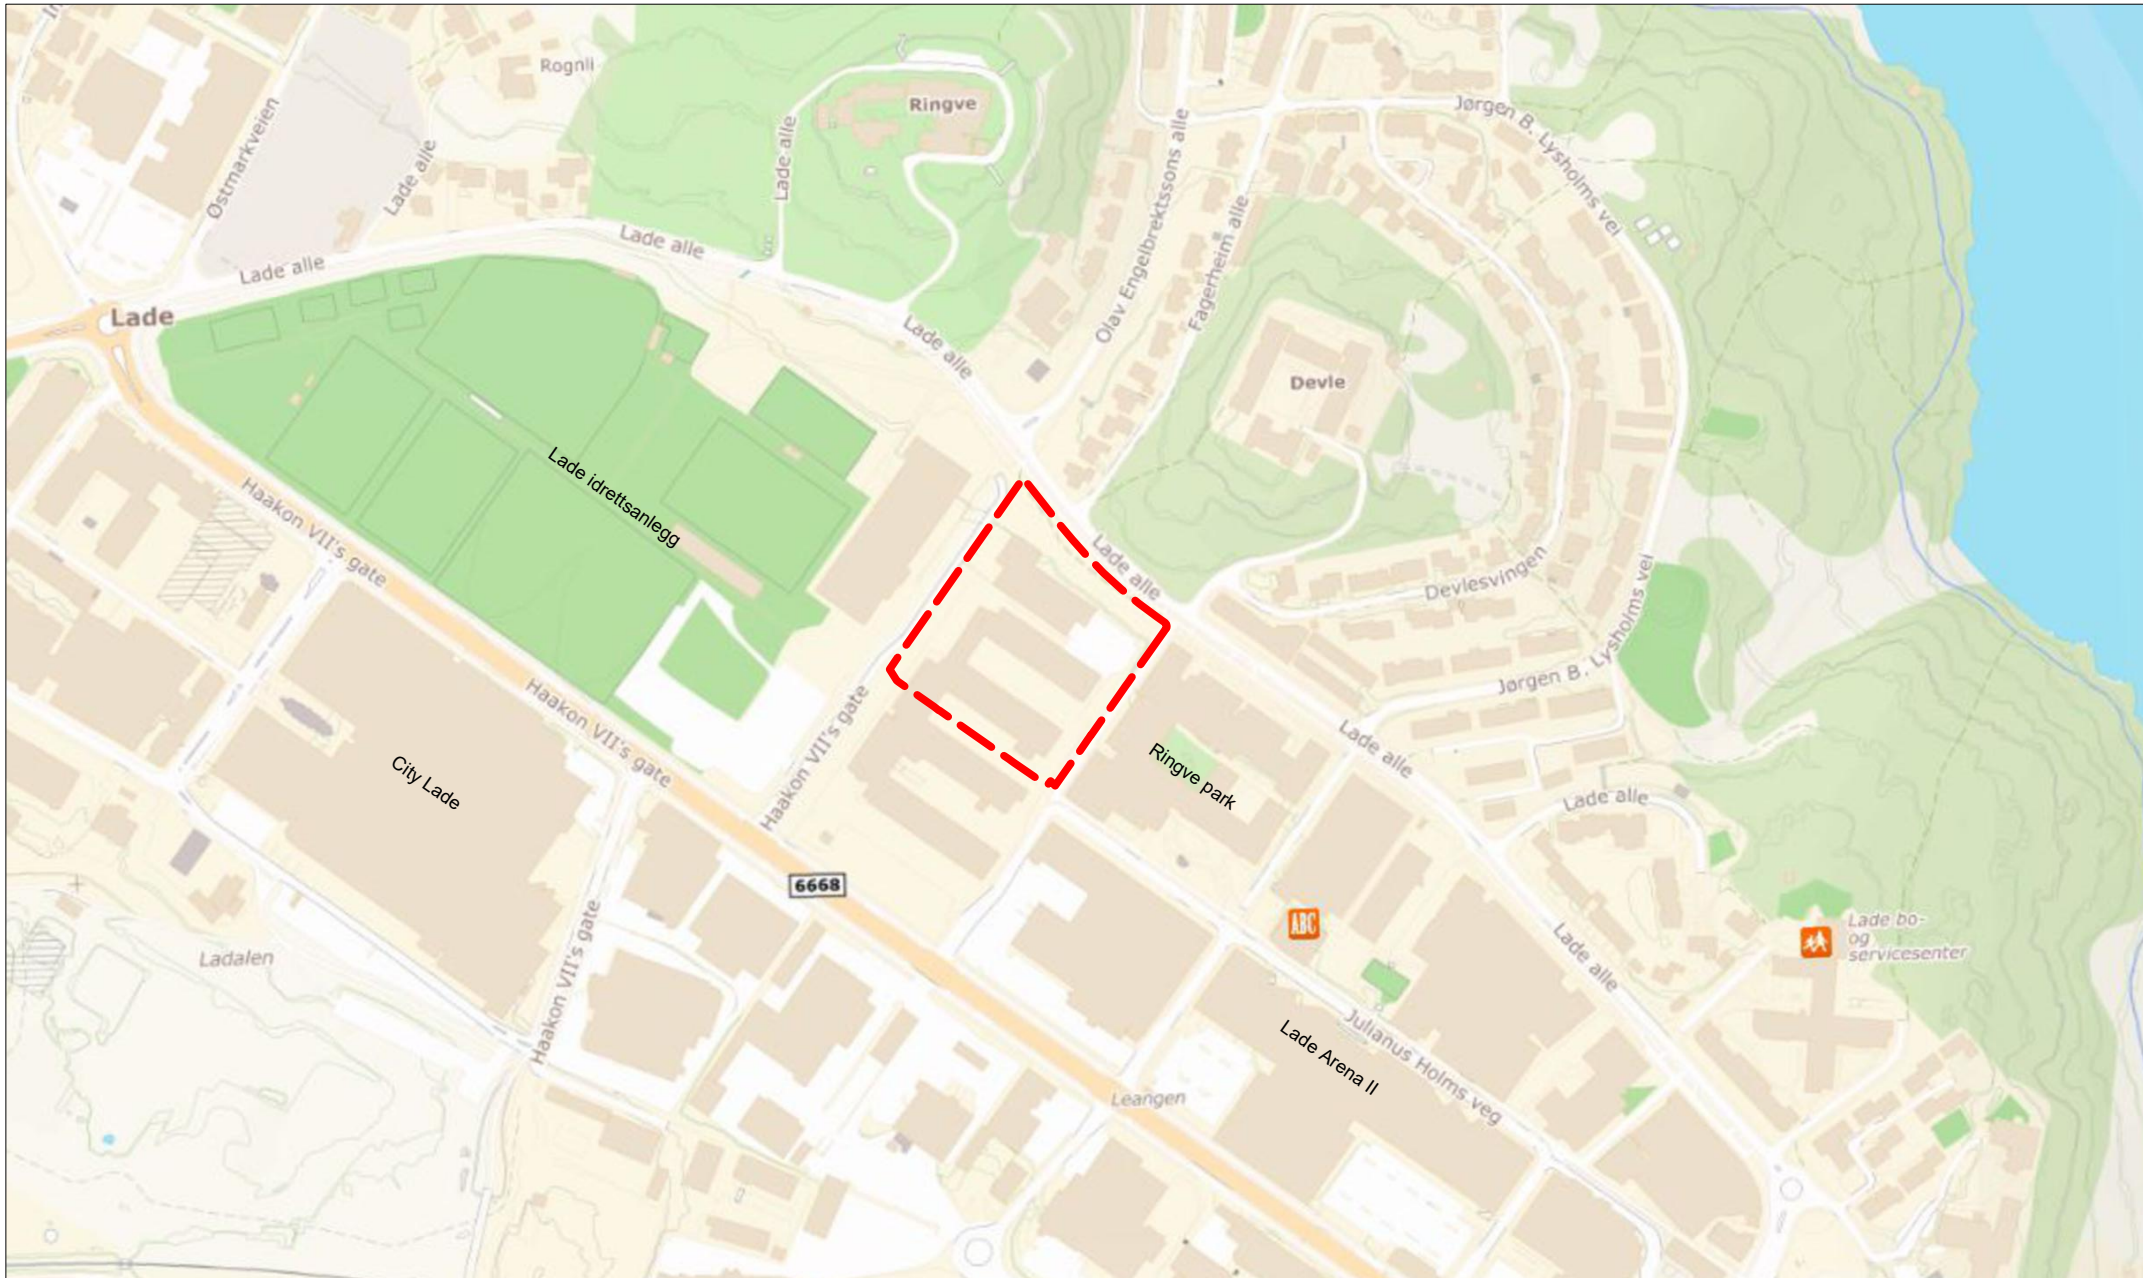

prosjektnr.	prosjekt	tegning viser			rev.	arc arkitekter as vestre kanalkai 20 7010 trondheim t 73 99 12 20 f 73 52 38 56 www.arcarkitekter.no	a h e u	r i c t e	u r e
22040	Haakon VII's gate 4, nordre del	Oversiktskart			-				
byggherre	Selvaag Bolig ASA	mål	tegn.	kontr.	dato				
		1:5000	HHA	-	05.07.2023				
filnavn		status		tegningsnr.					
		-	Skisse		-				