


MERKNADER:

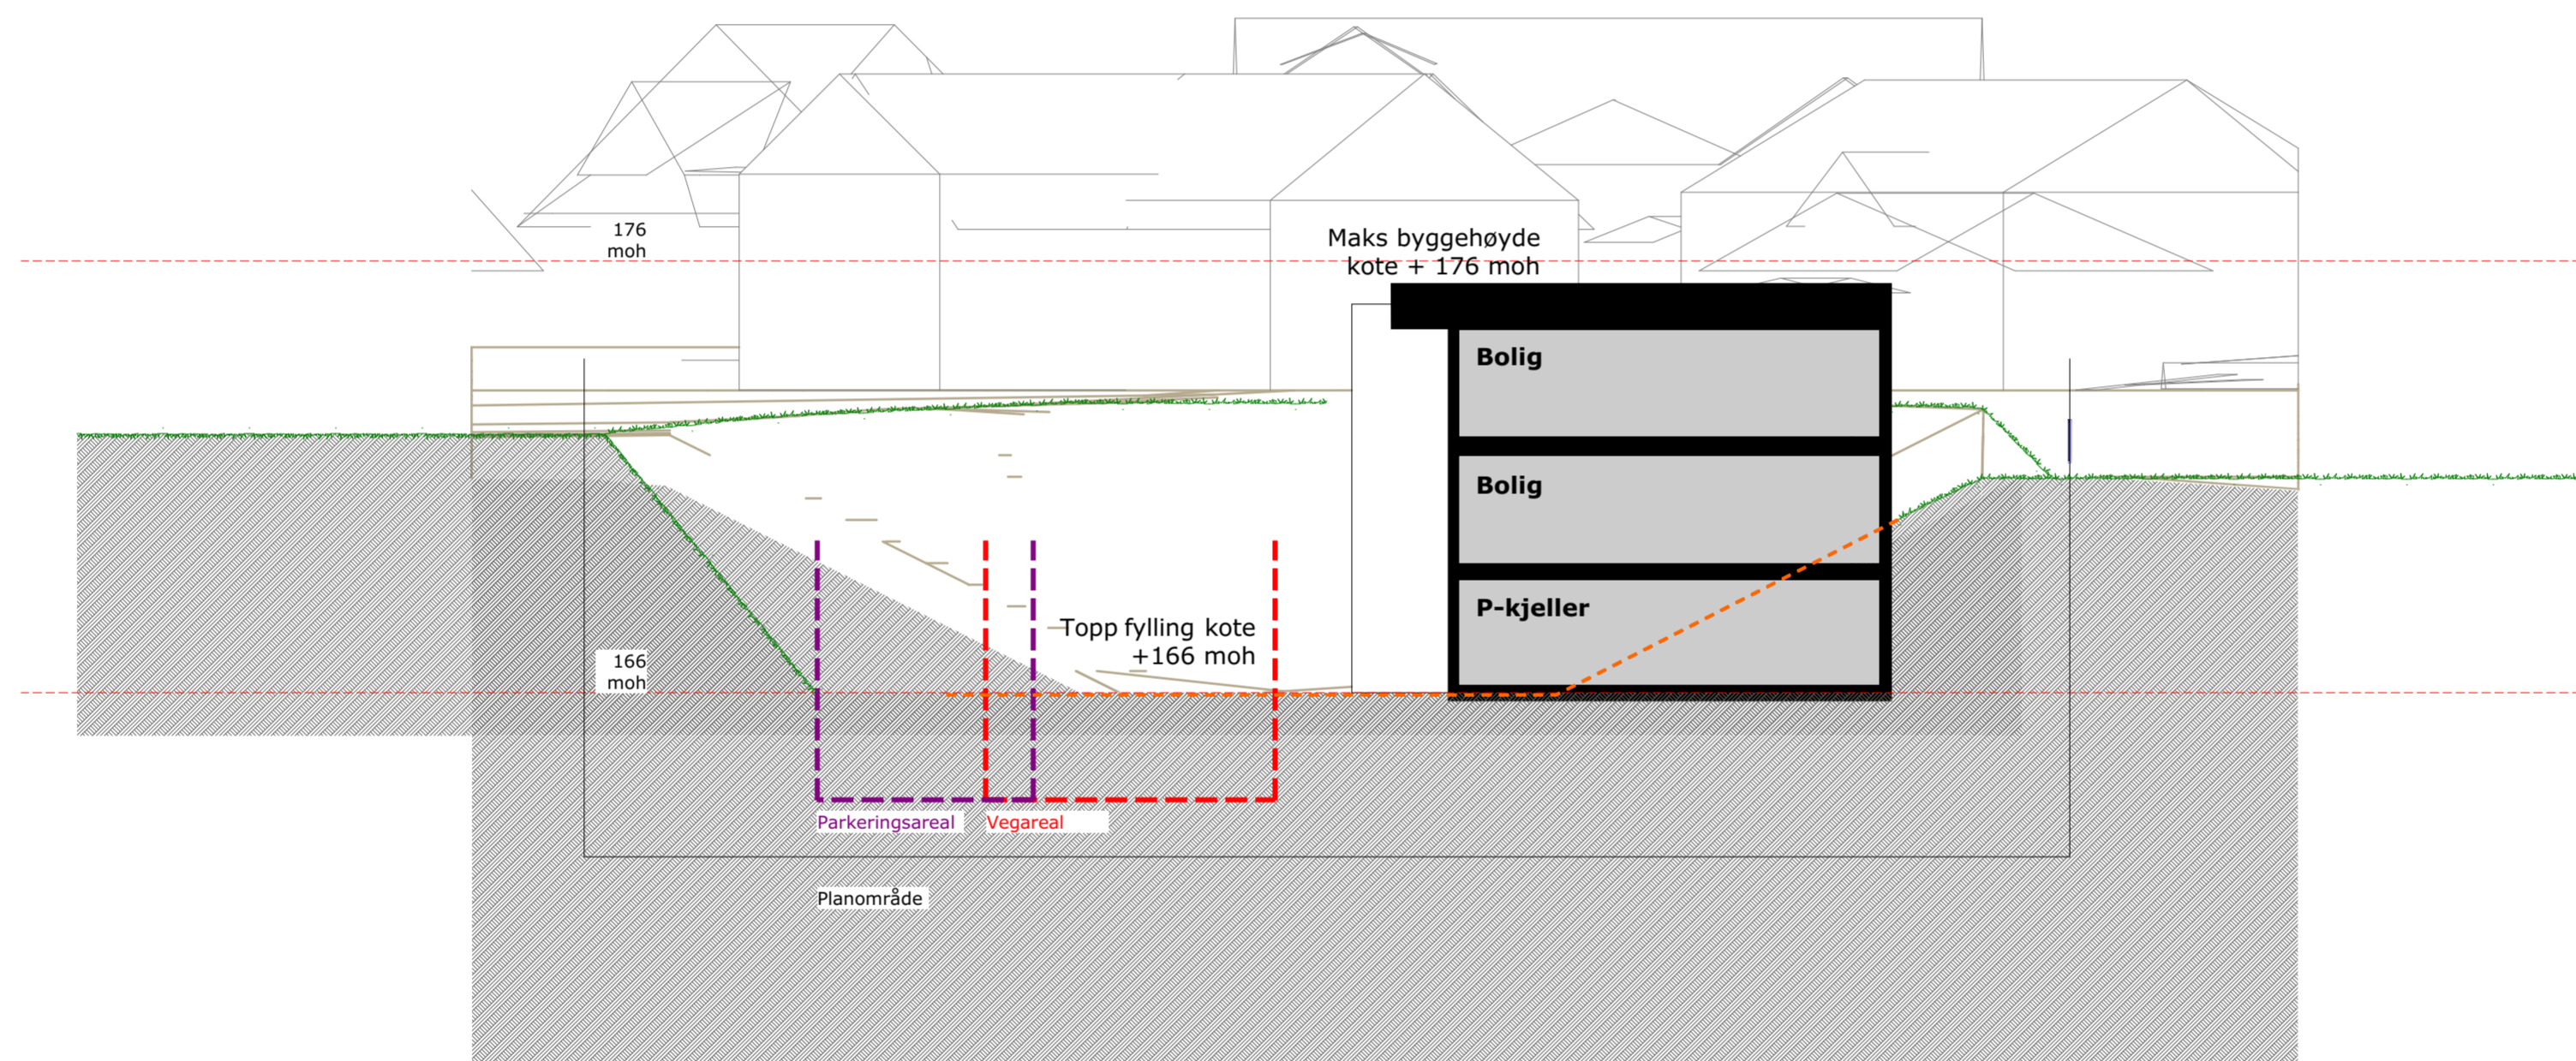

Snitt BKS1 1:150

Oppvarmet BRA: m <sup>2</sup>	BYA: m <sup>2</sup>	VOLUM: m <sup>3</sup>	ENERGIMERKE <b>B</b>
BRA K01 + U01 + H01 + H02 + LOFT: U01 + H01 + H02 m <sup>2</sup>		BRA TOTALT: m <sup>2</sup>	

BYGGKommUNE: Klæbu	GNR/BNR: 20/56 m.fl.	POSTNR: 7540	POSTSTED: Klæbu
ADRESSE: Stormyra			MOH: Land

TEGNET AV: Tegner	KONTROLLERT AV: Kontrollør	DATO: Dato ab	FORMAT: A2
----------------------	-------------------------------	------------------	---------------

PROSJEKT: NH Stormyra	PROSJEKTR.: 17-0768
TEGNINGEN VISER: Illustrasjonssnitt	TEGNING NR.: ARK-3-2-01
STATUS: Byggemelding	MÅLESTOKK: 1:150

TILTAKSHAVER:  
HAW Gruppen AS


BYGGFIRMA:  


INGENIØR- OG ARKITEKTKONTORET NORGESHUS AS, PB 161, 7223 MELHUS, TLF: 72 85 69 00

TEGNINGEN ER BESKYTTET ETTER LOV OM OPPHAVSRETT OG EIES AV NORGESHUS AS. TEGNINGER SKAL IKKE BENYTTES UTEN VÅR TILLATELSE.

REV.

MERKNADER:

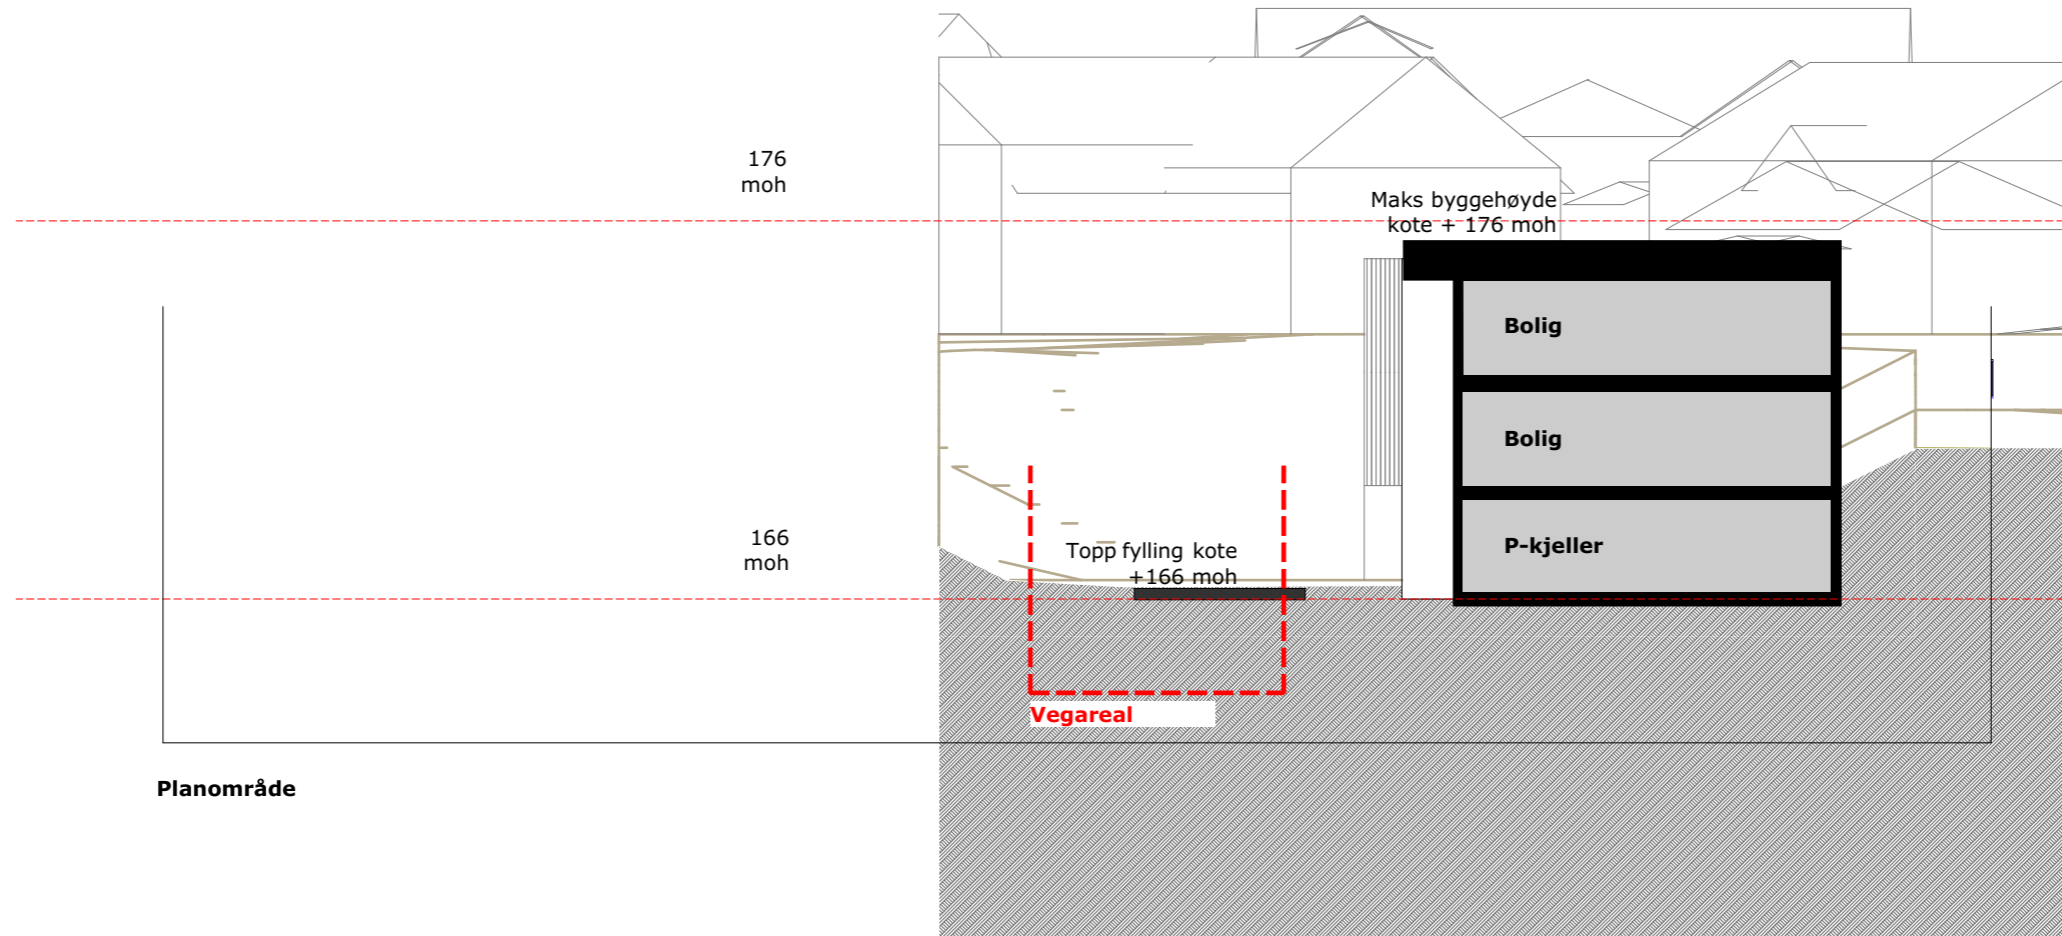

Planområde

Snitt BKS2

1:200

Oppvarmet BRA: m <sup>2</sup>	BYA: m <sup>2</sup>	VOLUM: m <sup>3</sup>	ENERGIMERKE <b>B</b>
BRA K01 + U01 + H01 + H02 + LOFT: U01 + H01 + H02 m <sup>2</sup>		BRA TOTALT: m <sup>2</sup>	

BYGGEKommUNE: Klæbu	GNR/BNR: 20/56 m.fl.	POSTNR: 7540	POSTSTED: Klæbu
ADRESSE: Stormyra			MOH: Land

TEGNET AV: Tegner	KONTROLLERT AV: Kontrollør	DATO: 25.04.19	FORMAT: A3
----------------------	-------------------------------	-------------------	---------------

PROSJEKT: NH Stormyra	PROSJEKTNR.: 17-0768
TEGNINGEN VISER: Illustrasjonssnitt	TEGNING NR.: ARK-3-2-02
STATUS: Byggemelding	MÅLESTOKK: 1:200

TILTAKSHAVER:  
HAW Gruppen AS




INGENIØR- OG ARKITEKTKONTORET NORGESHUS AS, PB 161, 7223 MELHUS, TLF: 72 85 69 00

TEGNINGEN ER BESKYTTET ETTER LOV OM OPPHAVSRETT OG EIES AV NORGESHUS AS. TEGNINGER SKAL IKKE BENYTTES UTEN VÅR TILLATELSE. TEGNINGEN GJELDER IKKE SOM ARBEIDSTEGNING.

REV.  
•

176  
moh


166  
moh

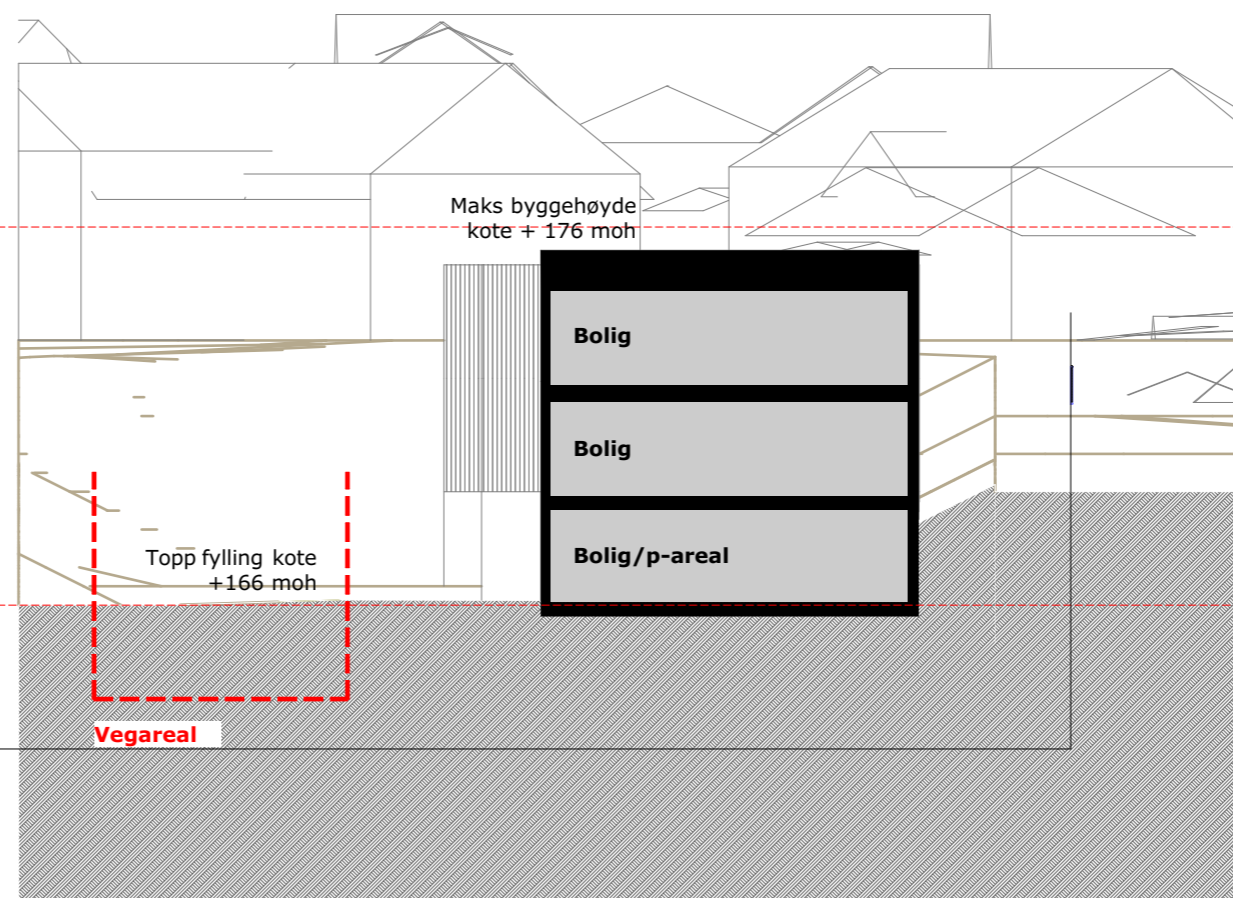

Planområde

Snitt BFS1 1:200

MERKNADER:

Oppvarmet BRA: m <sup>2</sup>	BYA: m <sup>2</sup>	VOLUM: m <sup>3</sup>	ENERGIMERKE 
BRA K01 + U01 + H01 + H02 + LOFT: U01 + H01 + H02 m <sup>2</sup>		BRA TOTALT: m <sup>2</sup>	


BYGGEKommUNE: Klæbu	GNR/BNR: 20/56 m.fl.	POSTNR: 7540	POSTSTED: Klæbu
ADRESSE: Stormyra			MOH: Land



TEGNET AV: Tegner	KONTROLLERT AV: Kontrollør	DATO: 25.04.19	FORMAT: A3
----------------------	-------------------------------	-------------------	---------------


PROSJEKT: NH Stormyra	PROSJEKTNR.: 17-0768
TEGNINGEN VISER: Illustrasjonssnitt	TEGNING NR.: ARK-3-2-03
STATUS: Byggemelding	MÅLESTOKK: 1:200

TILTAKSHAVER: HAW Gruppen AS
BYGGEFIRMA:  - det du vil ha

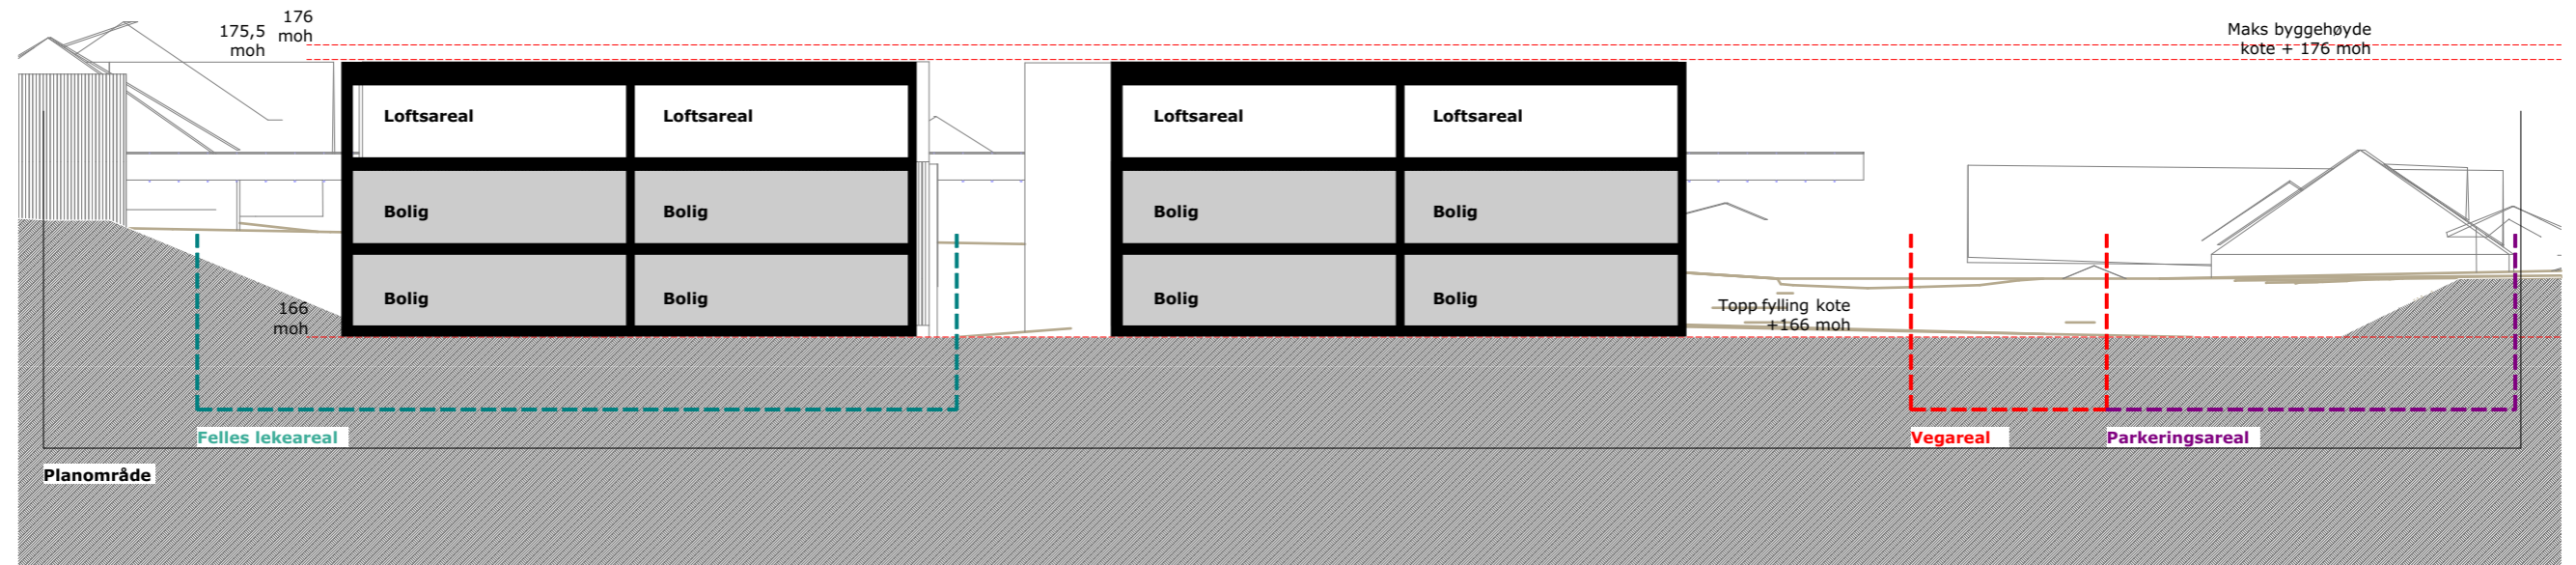

INGENIØR- OG ARKITEKTKONTORET NORGESHUS AS, PB 161, 7223 MELHUS, TLF: 72 85 69 00	
TEGNINGEN ER BESKYTTET ETTER LOV OM OPPHAVSRETT OG EIES AV NORGESHUS AS. TEGNINGER SKAL IKKE BENYTTES UTEN VÅR TILLATELSE. TEGNINGEN GJELDER IKKE SOM ARBEIDSTEGNING.	REV. •

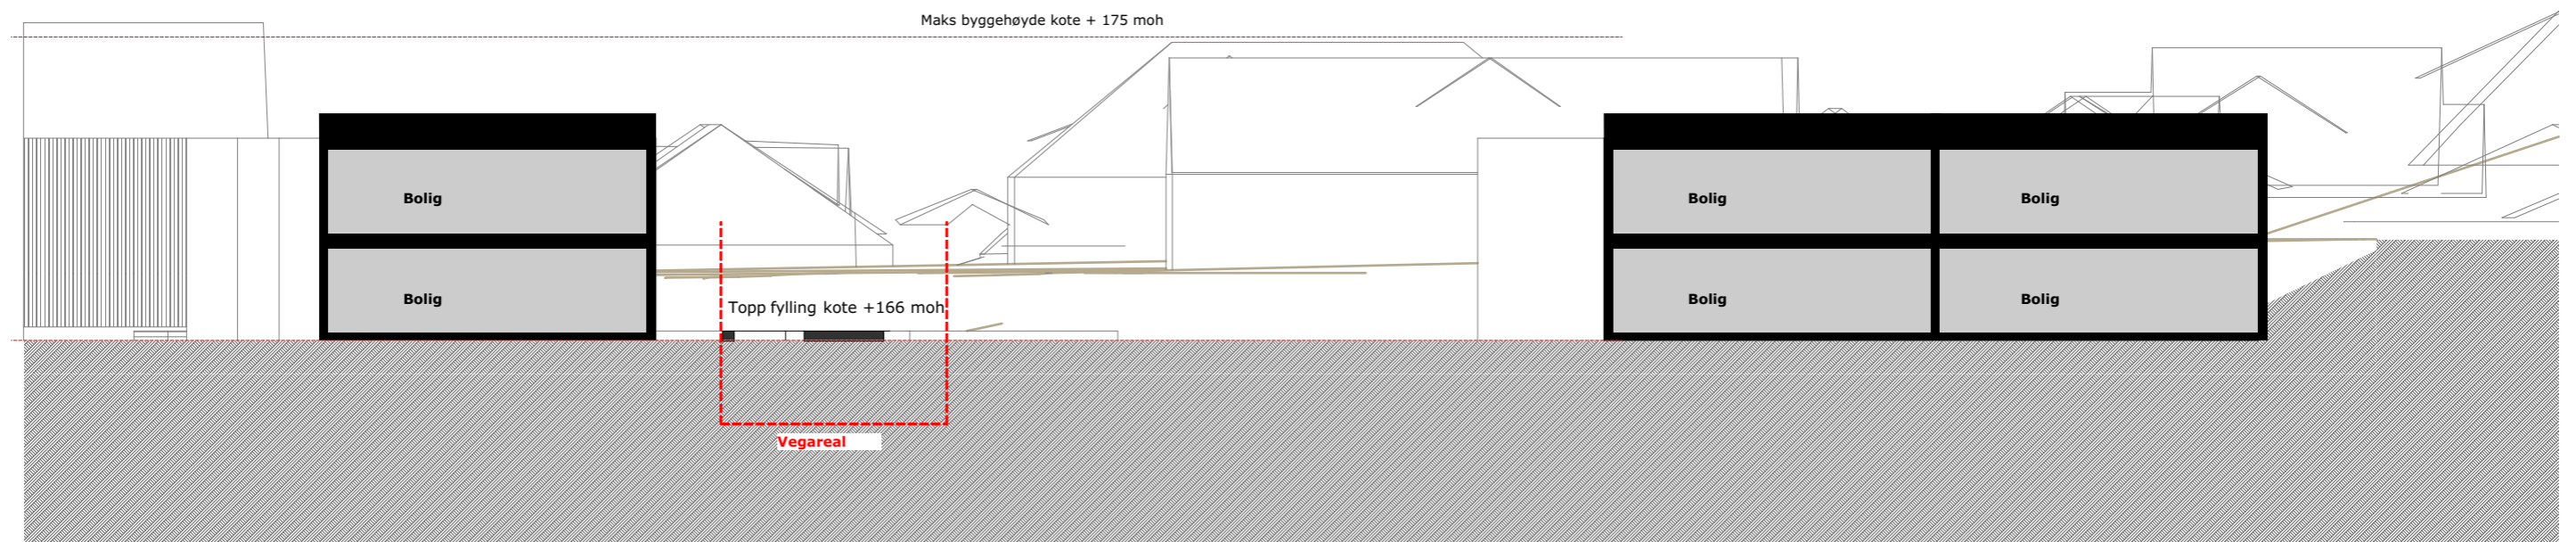


Oppvarmet BRA: m <sup>2</sup>	BYA: m <sup>2</sup>	VOLUM: m <sup>3</sup>	ENERGIMERKE 	PROSJEKT: NH Stormyra	PROSJEKTNR.: 17-0768	BYGGEFIRMA:  - det du vil ha	MERKNADER:
BRA K01 + U01 + H01 + H02 + LOFT: U01 + H01 + H02 m <sup>2</sup>		BRA TOTALT: m <sup>2</sup>		TEGNINGEN VISER: Snitt BKS3	TEGNING NR.: ARK-3-2-04		
BYGGEKOMMUNE: Klæbu	GNR/BNR: 20/56 m.fl.	POSTNR: 7540	POSTSTED: Klæbu	STATUS: Byggemelding	MÅLESTOKK: 1:250		
ADRESSE: Stormyra			MOH: Land	TILTAKSHAVER: HAW Gruppen AS	TEGNINGEN ER BESKYTTET ETTER LOV OM OPPHAVSRETT OG EIES AV NORGESHUS AS. TEGNINGER SKAL IKKE BENYTTES UTEN VÅR TILLATELSE. TEGNINGEN GJELDER IKKE SOM ARBEIDSTEGNING.	REV. .	
TEGNET AV: Tegner	KONTROLLERT AV: Kontrollør	DATO: 25.04.19	FORMAT: A3				INGENIØR- OG ARKITEKTKONTORET NORGESHUS AS, PB 161, 7223 MELHUS, TLF: 72 85 69 00




Snitt BKS4 + 5 1:200

Oppvarmet BRA: m <sup>2</sup>	BYA: m <sup>2</sup>	VOLUM: m <sup>3</sup>	ENERGIMERKE 	PROSJEKT: NH Stormyra	PROSJEKTNR.: 17-0768	BYGGEFIRMA:  - det du vil ha	MERKNADER:
BRA K01 + U01 + H01 + H02 + LOFT: U01 + H01 + H02 m <sup>2</sup>		BRA TOTALT: m <sup>2</sup>		TEGNINGEN VISER: Snitt BKS4 + BKS5	TEGNING NR.: ARK-3-2-05		
BYGGEKommUNE: Klæbu	GNR/BNR: 20/56 m.fl.	POSTNR: 7540	POSTSTED: Klæbu	STATUS: Byggemelding	MÅLESTOKK: 1:200		
ADRESSE: Stormyra			MOH: Land	TILTAKSHAVER: HAW Gruppen AS	TEGNINGEN ER BESKYTTET ETTER LOV OM OPPHAVSRETT OG EIES AV NORGESHUS AS. TEGNINGER SKAL IKKE BENYTTES UTEN VÅR TILLATELSE. TEGNINGEN GJELDER IKKE SOM ARBEIDSTEGNING.		REV. .
TEGNET AV: Tegner	KONTROLLERT AV: Kontrollør	DATO: 25.04.19	FORMAT: A3	INGENIØR- OG ARKITEKTKONTORET NORGESHUS AS, PB 161, 7223 MELHUS, TLF: 72 85 69 00			

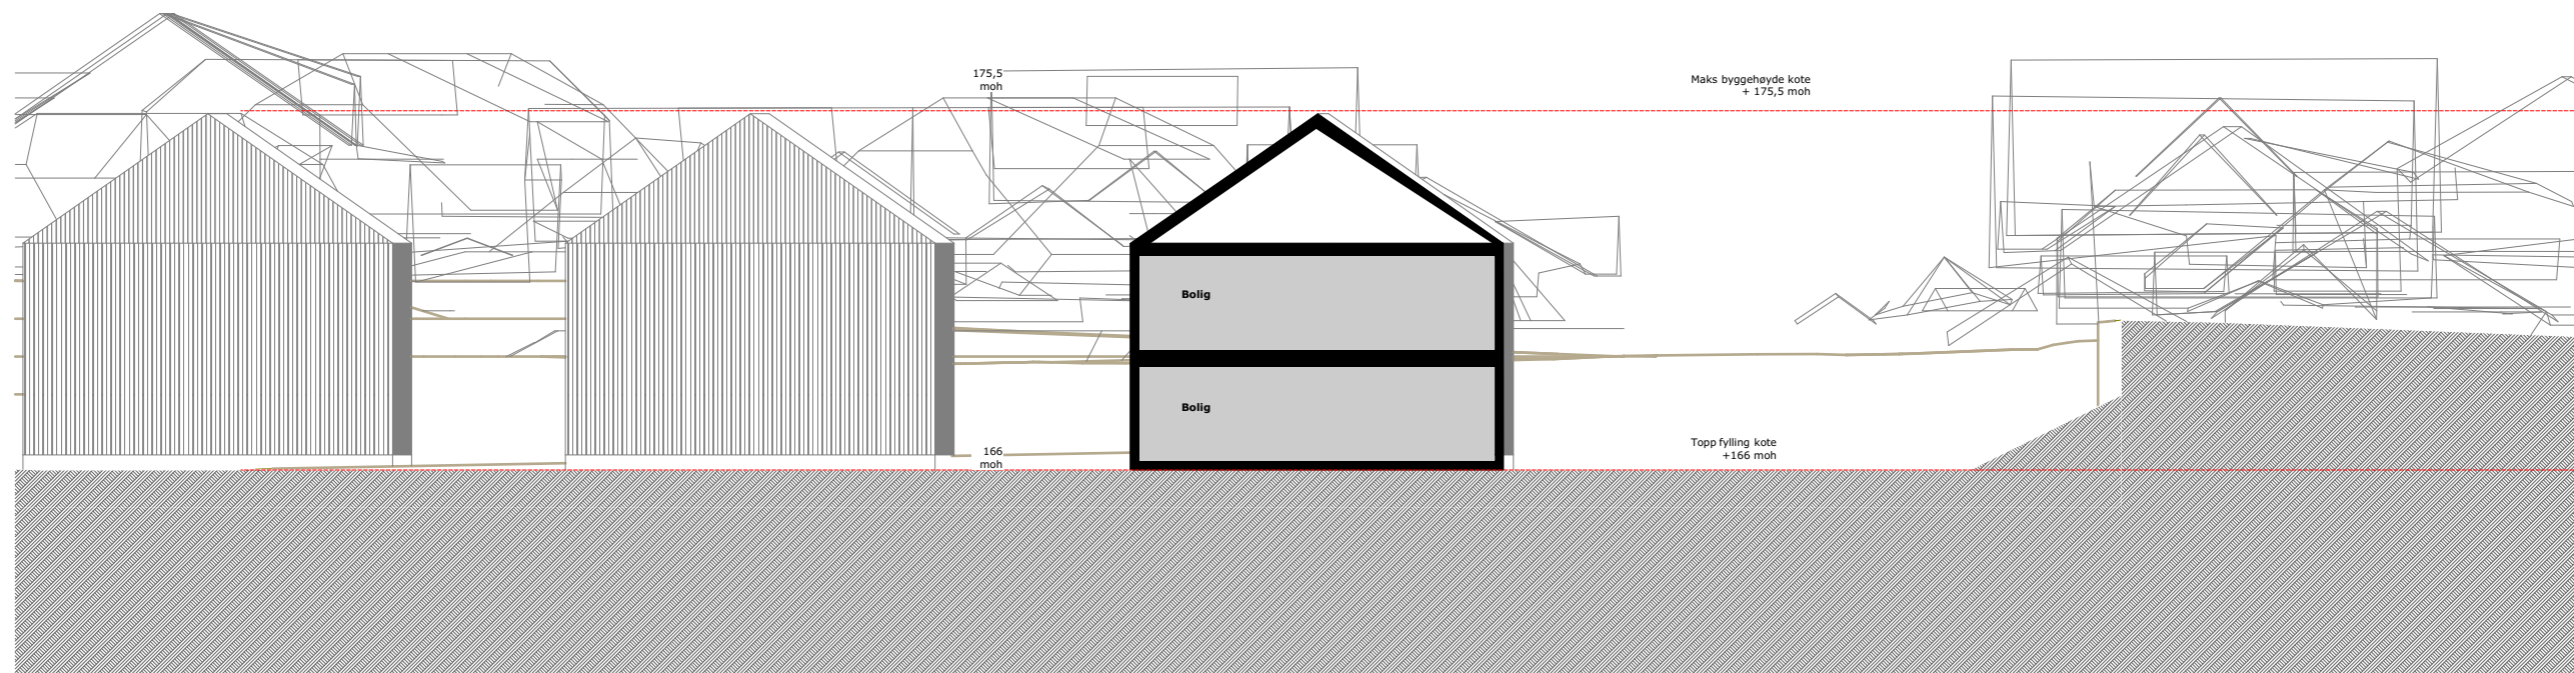

Snitt BKS6 1:200

Oppvarmet BRA: m <sup>2</sup>	BYA: m <sup>2</sup>	VOLUM: m <sup>3</sup>	ENERGIMERKE 	PROSJEKT: NH Stormyra	PROSJEKTNR.: 17-0768	BYGGEFIRMA:  - det du vil ha	MERKNADER:
BRA K01 + U01 + H01 + H02 + LOFT: U01 + H01 + H02 m <sup>2</sup>		BRA TOTALT: m <sup>2</sup>		TEGNINGEN VISER: Snitt BKS6	TEGNING NR.: ARK-3-2-06		
BYGGEKommUNE: Klæbu	GNR/BNR: 20/56 m.fl.	POSTNR: 7540	POSTSTED: Klæbu	STATUS: Byggemelding	MÅLESTOKK: 1:200		
ADRESSE: Stormyra			MOH: Land	TILTAKSHAVER: HAW Gruppen AS	TEGNINGEN ER BESKYTTET ETTER LOV OM OPPHAVSRETT OG EIES AV NORGESHUS AS. TEGNINGER SKAL IKKE BENYTTES UTEN VÅR TILLATELSE. TEGNINGEN GJELDER IKKE SOM ARBEIDSTEGNING.	REV. .	
TEGNET AV: Tegner	KONTROLLERT AV: Kontrollør	DATO: 25.04.19	FORMAT: A3				INGENIØR- OG ARKITEKTKONTORET NORGESHUS AS, PB 161, 7223 MELHUS, TLF: 72 85 69 00