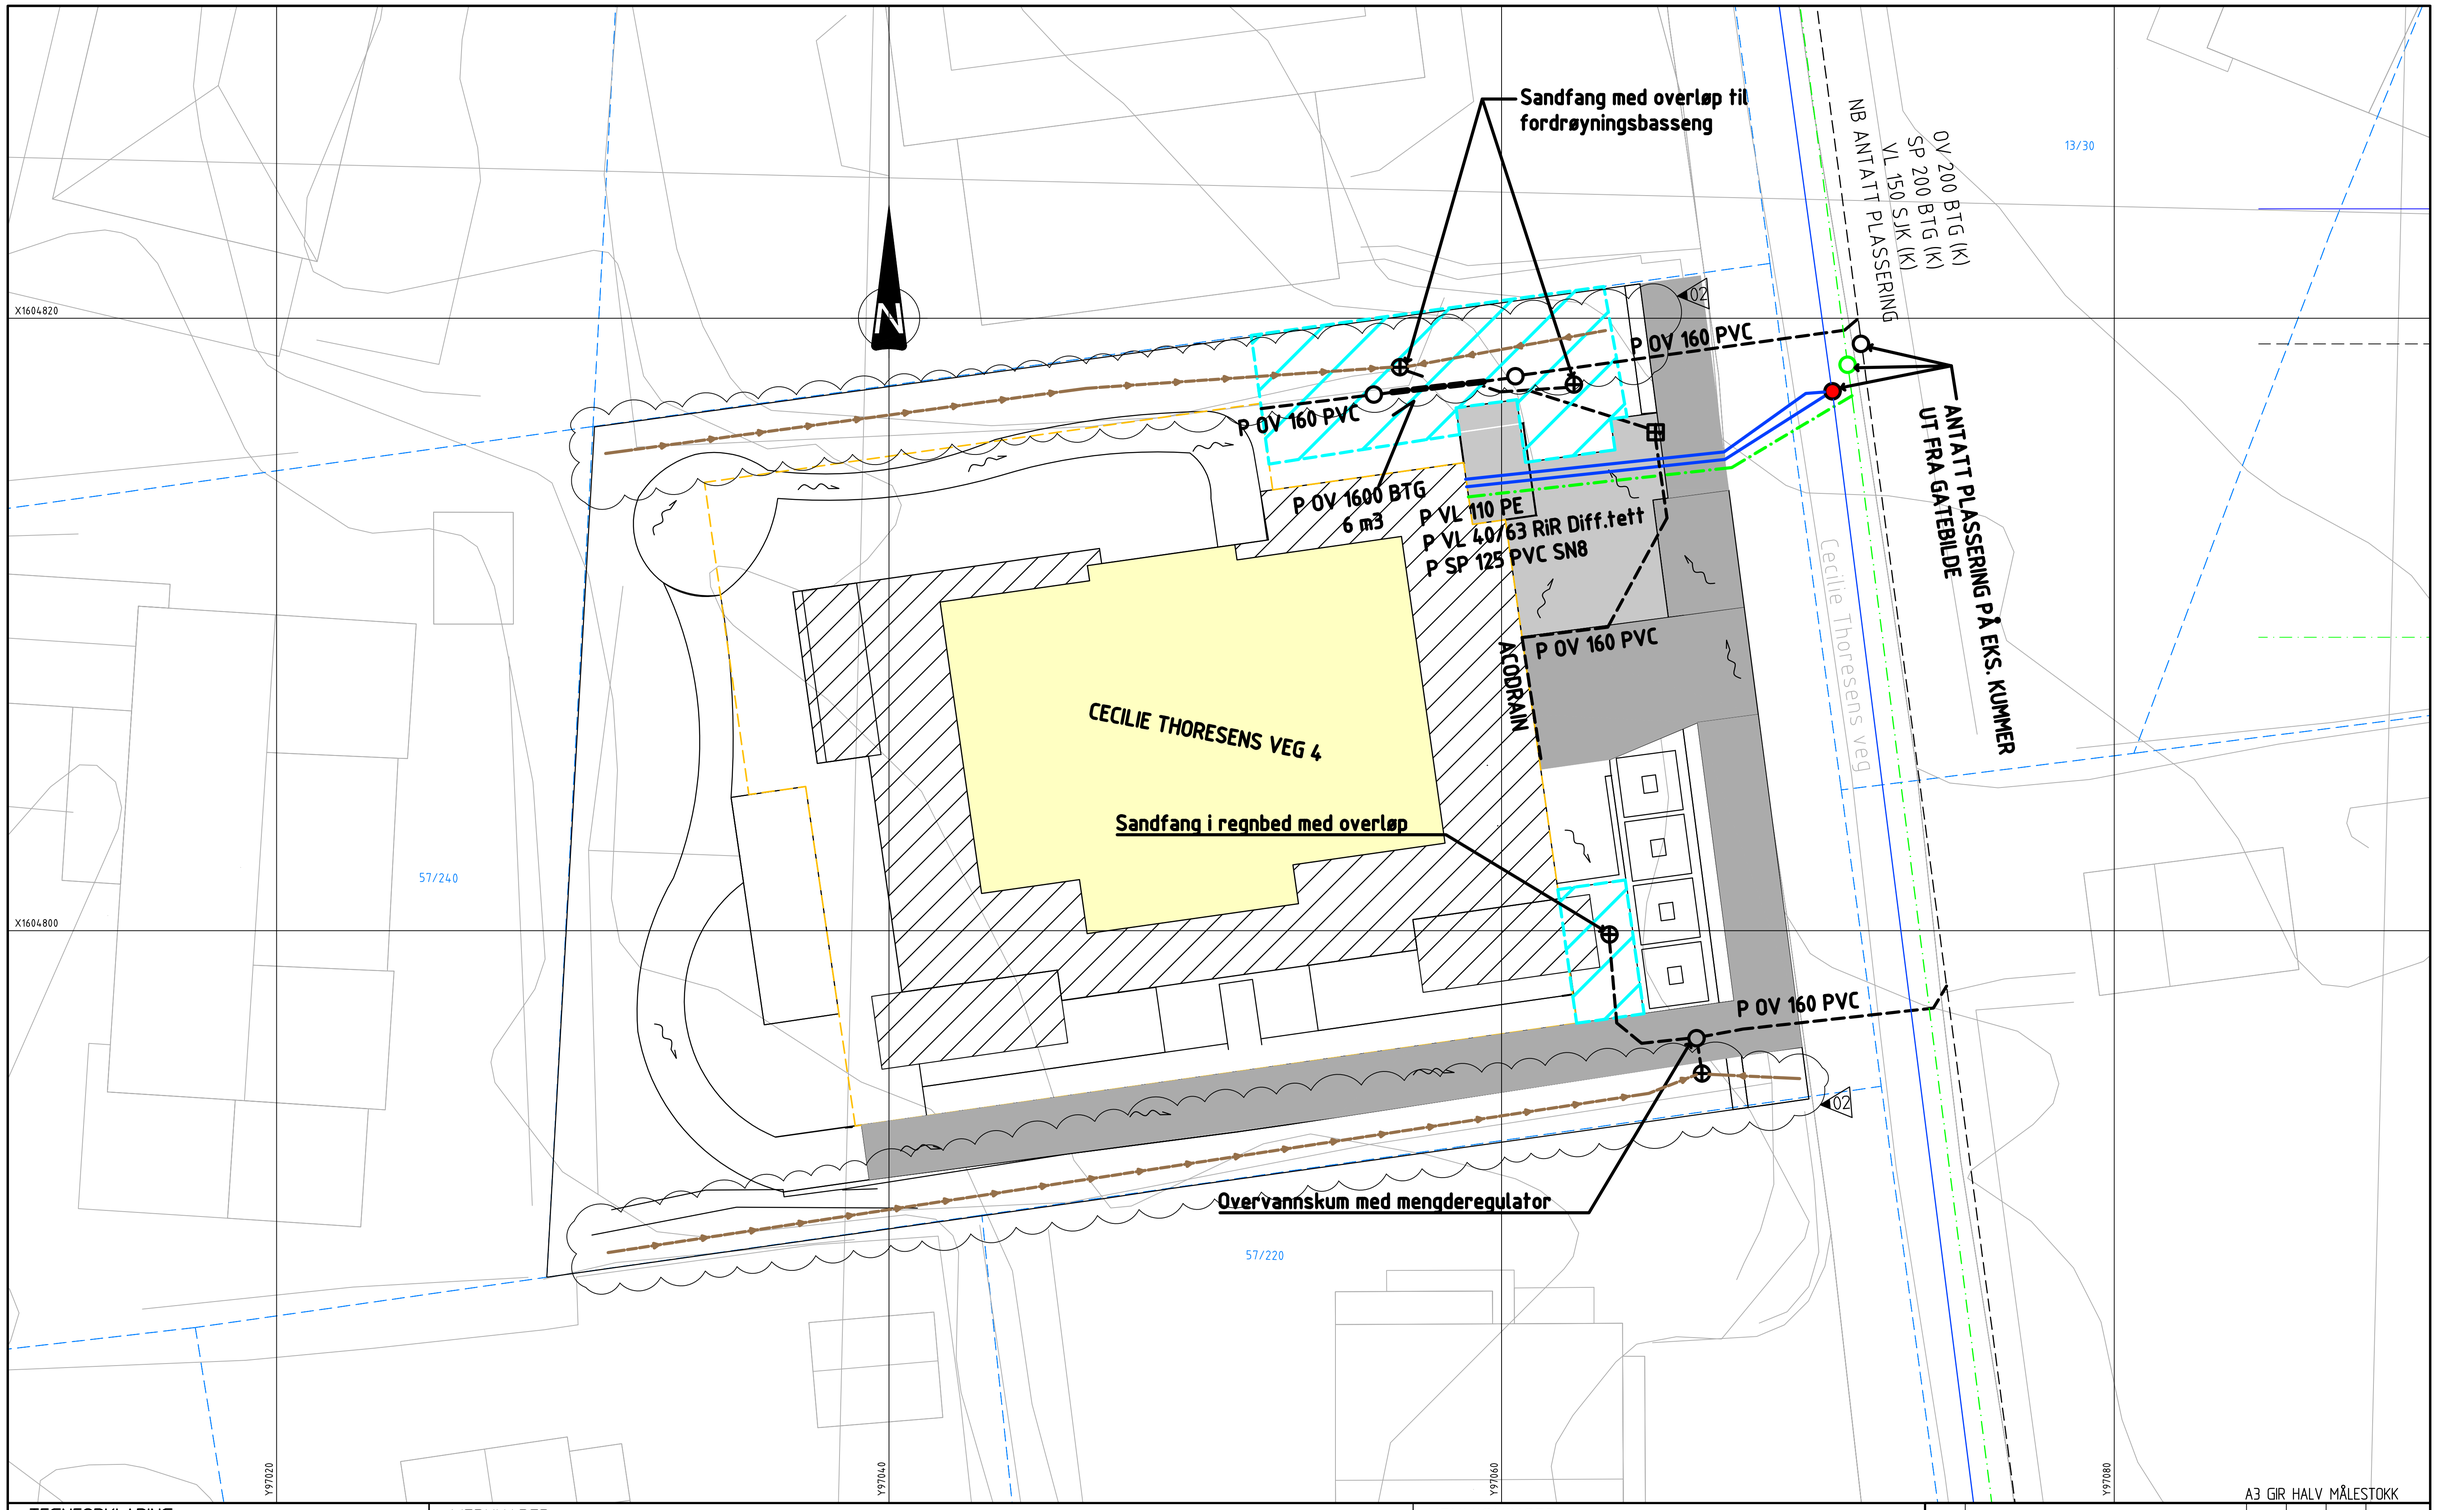

A3 GIR HALV MÅLESTOKK

TEGNFORKLARING

	EKSISTERENDE	NYE LEDNINGER
VANNLEDNING (K/P)		
OVERVANNSLEDNING (K/P)		
DRENSLEDNING (K/P)		
SPILLVANNSLEDNING (K/P)		
SPILLVANNSPUMPELEDNING (K)		
AVLØP FELLESLEDNING (K/P)		
OV-KUM,SP-KUM,V-KUM, BRANN		
SANDFANG MED RISTLOKK		
SANDFANG MED KUPPELRIST		
EIENDOMSGRENSE		
OMRISS P-KJELLER		
AREAL TIL TRINN 1 FORDRØYNING		
AVRENNINGSPIL		

MERKNADER

- Koordinatsystem NTM10, Høydesystem NN2000

NB: Ledningskart er ikke oppdatert iht. tilbakemelding fra Trondheim kommune. Plassering av eksisterende ledningsnett i kart i Cecilie Thoresens veg er antatt ut i fra gatebilde og eiendomsgrenser

TETTE FLATER MED AVRENNING TIL ÅPNE OVERVANNSTILTAK IHT 453 ILLUSTRASJONSPROSJEKT BLÅGRØNN FAKTOR

AVSKJÆRENDE GRØFT

HENVISNINGER

- 453 Blågrønn faktor
- 453 Utomhusplan
- N-VA-01 - Notat overordnet VA-plan

Revisjon	Revideringen gjelder	Utarb.	Kontr.	Godkj.	Rev. dato
02	Viser avskjærende grøft iht. tegning "blågrønn faktor"	POK	JSM	POK	12.06.2025
01	Justert volum etter nye overvannsberegninger	POK	JSM	POK	05.05.2025

Produsert for: DITT NYE HJEM AS

Tegningsdato: 31.03.2025

Prosjektnummer byggherre: -

Produsert av: ViaNova Trondheim AS

Cecilie Thoresens veg 4
Plantegning VA (Vann og avløp)
Overordnet VA-plan

TIL DETALJREGULERING

Målestokk A1: 1:100

Utarbeidet av	Kontrollert av	Godkjent av	Konsulentarkiv
POK	JSM	POK	Q:\...\ 2025014

Tegn nr: GH001

Rev: 02