

TEGNFORKLARING

PBL § 12 REGULERINGSPLAN

PBL § 12-5 AREALFORMÅL

1. BEBYGGELSE OG ANLEGG

- Boligbebyggelse (1110)
- Renovasjonsanlegg (1550)

2. SAMFERDSELSANLEGG OG TEKNISK INFRASTRUKTUR

- Annen veggrunn - tekniske anlegg (2018)


PBL § 12-7 BESTEMMELSER

- Bestemmelsesområde #1, kjeller utenfor byggegrense

JURIDISKE LINJER OG SYMBOL

- Plangrense
- Grense for arealformål
- Byggegrense
- Regulert støttemur
- Linje for regulert høyde
- Grense for bestemmelsesområde
- Avkjørsel


c1+79 = regulert terrenghøyde

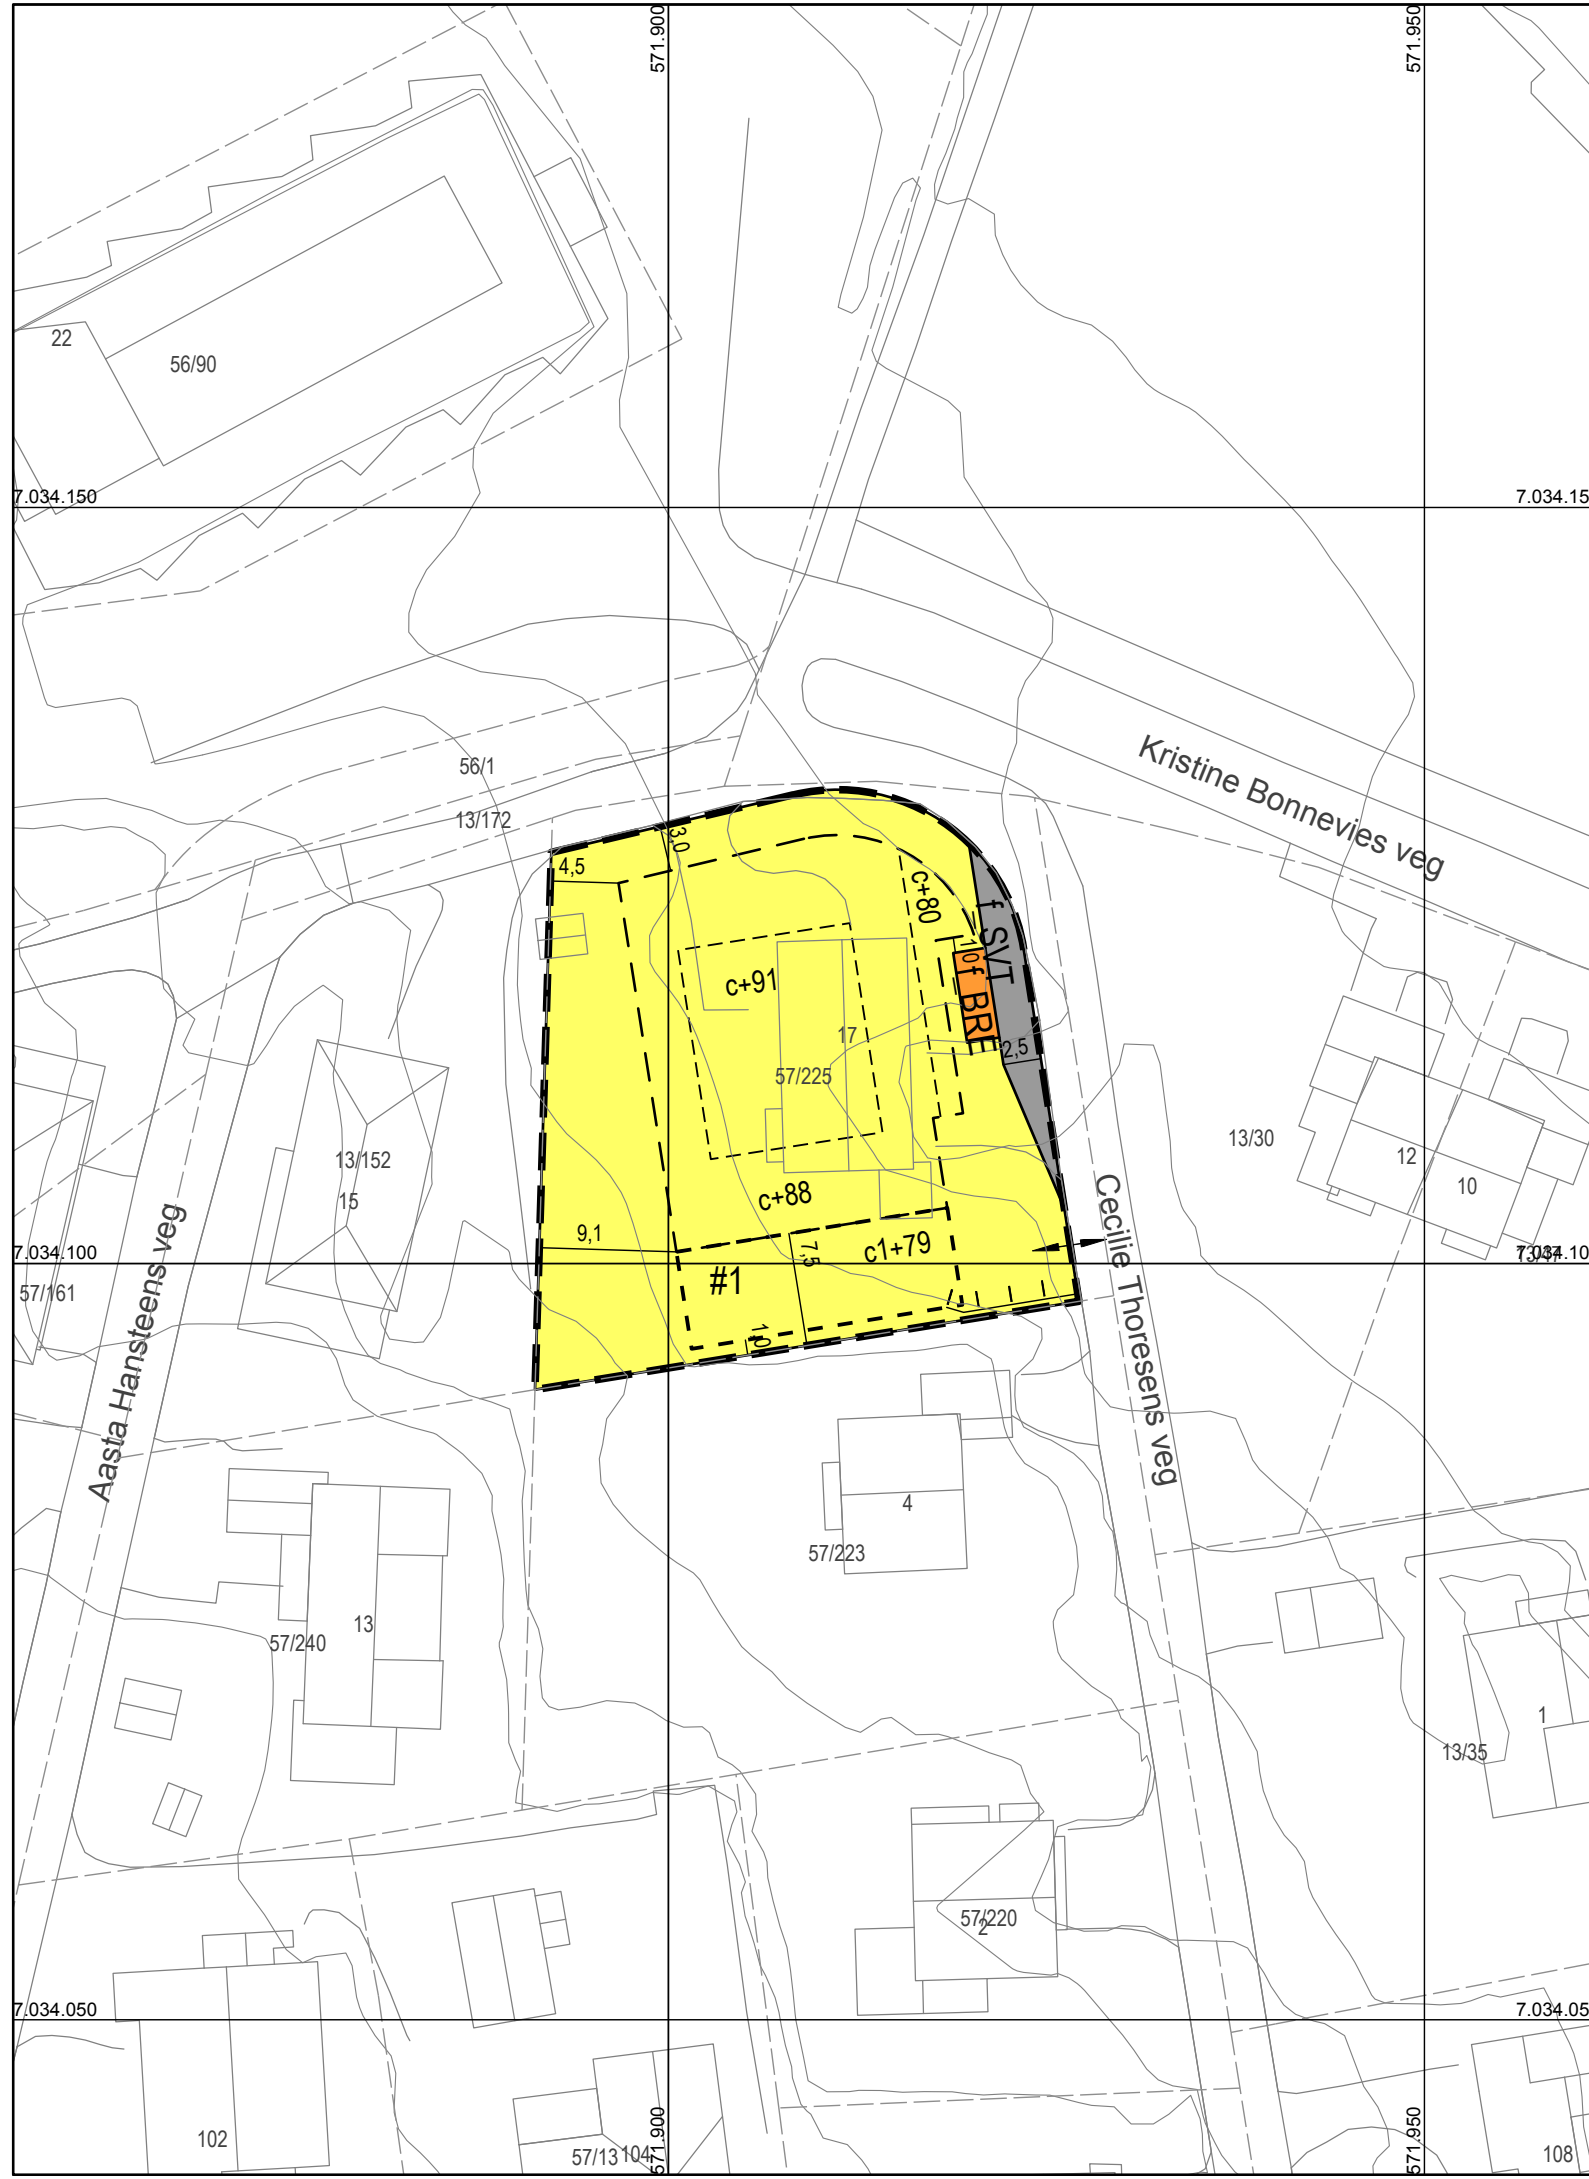

Kartplan (x,y): Euref89 – UTM32
Høydereferanse: NN2000

Kartuttrekk pr dato: februar 2017
Kilde: Trondheim kommune

Ekvidistanse 1m

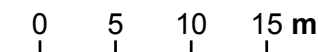

TRONDHEIM KOMMUNE

Detaljregulering av

Aasta Hansteens veg 17, del av gnr/bnr 57/225



Revisjoner	Dato	Sign.	Revisjoner	Dato	Sign.
Mindre endring av øverste takkote	16.09.2016	RBH			
Til sluttbehandling	20.02.2017	BM/Tk			

SAKSBEHANDLING I FØLGE PLAN- OG BYGNINGSLOVEN	DATO	SIGN.
Kunngjøring vedrørende reguleringsarbeidet	12.05.2016	

Forslagstiller:

Voll Arkitekter



Reguleringsplannr:

r20160009

Kommunens saksnr:

15/47940

Dato: 28.06.2016