


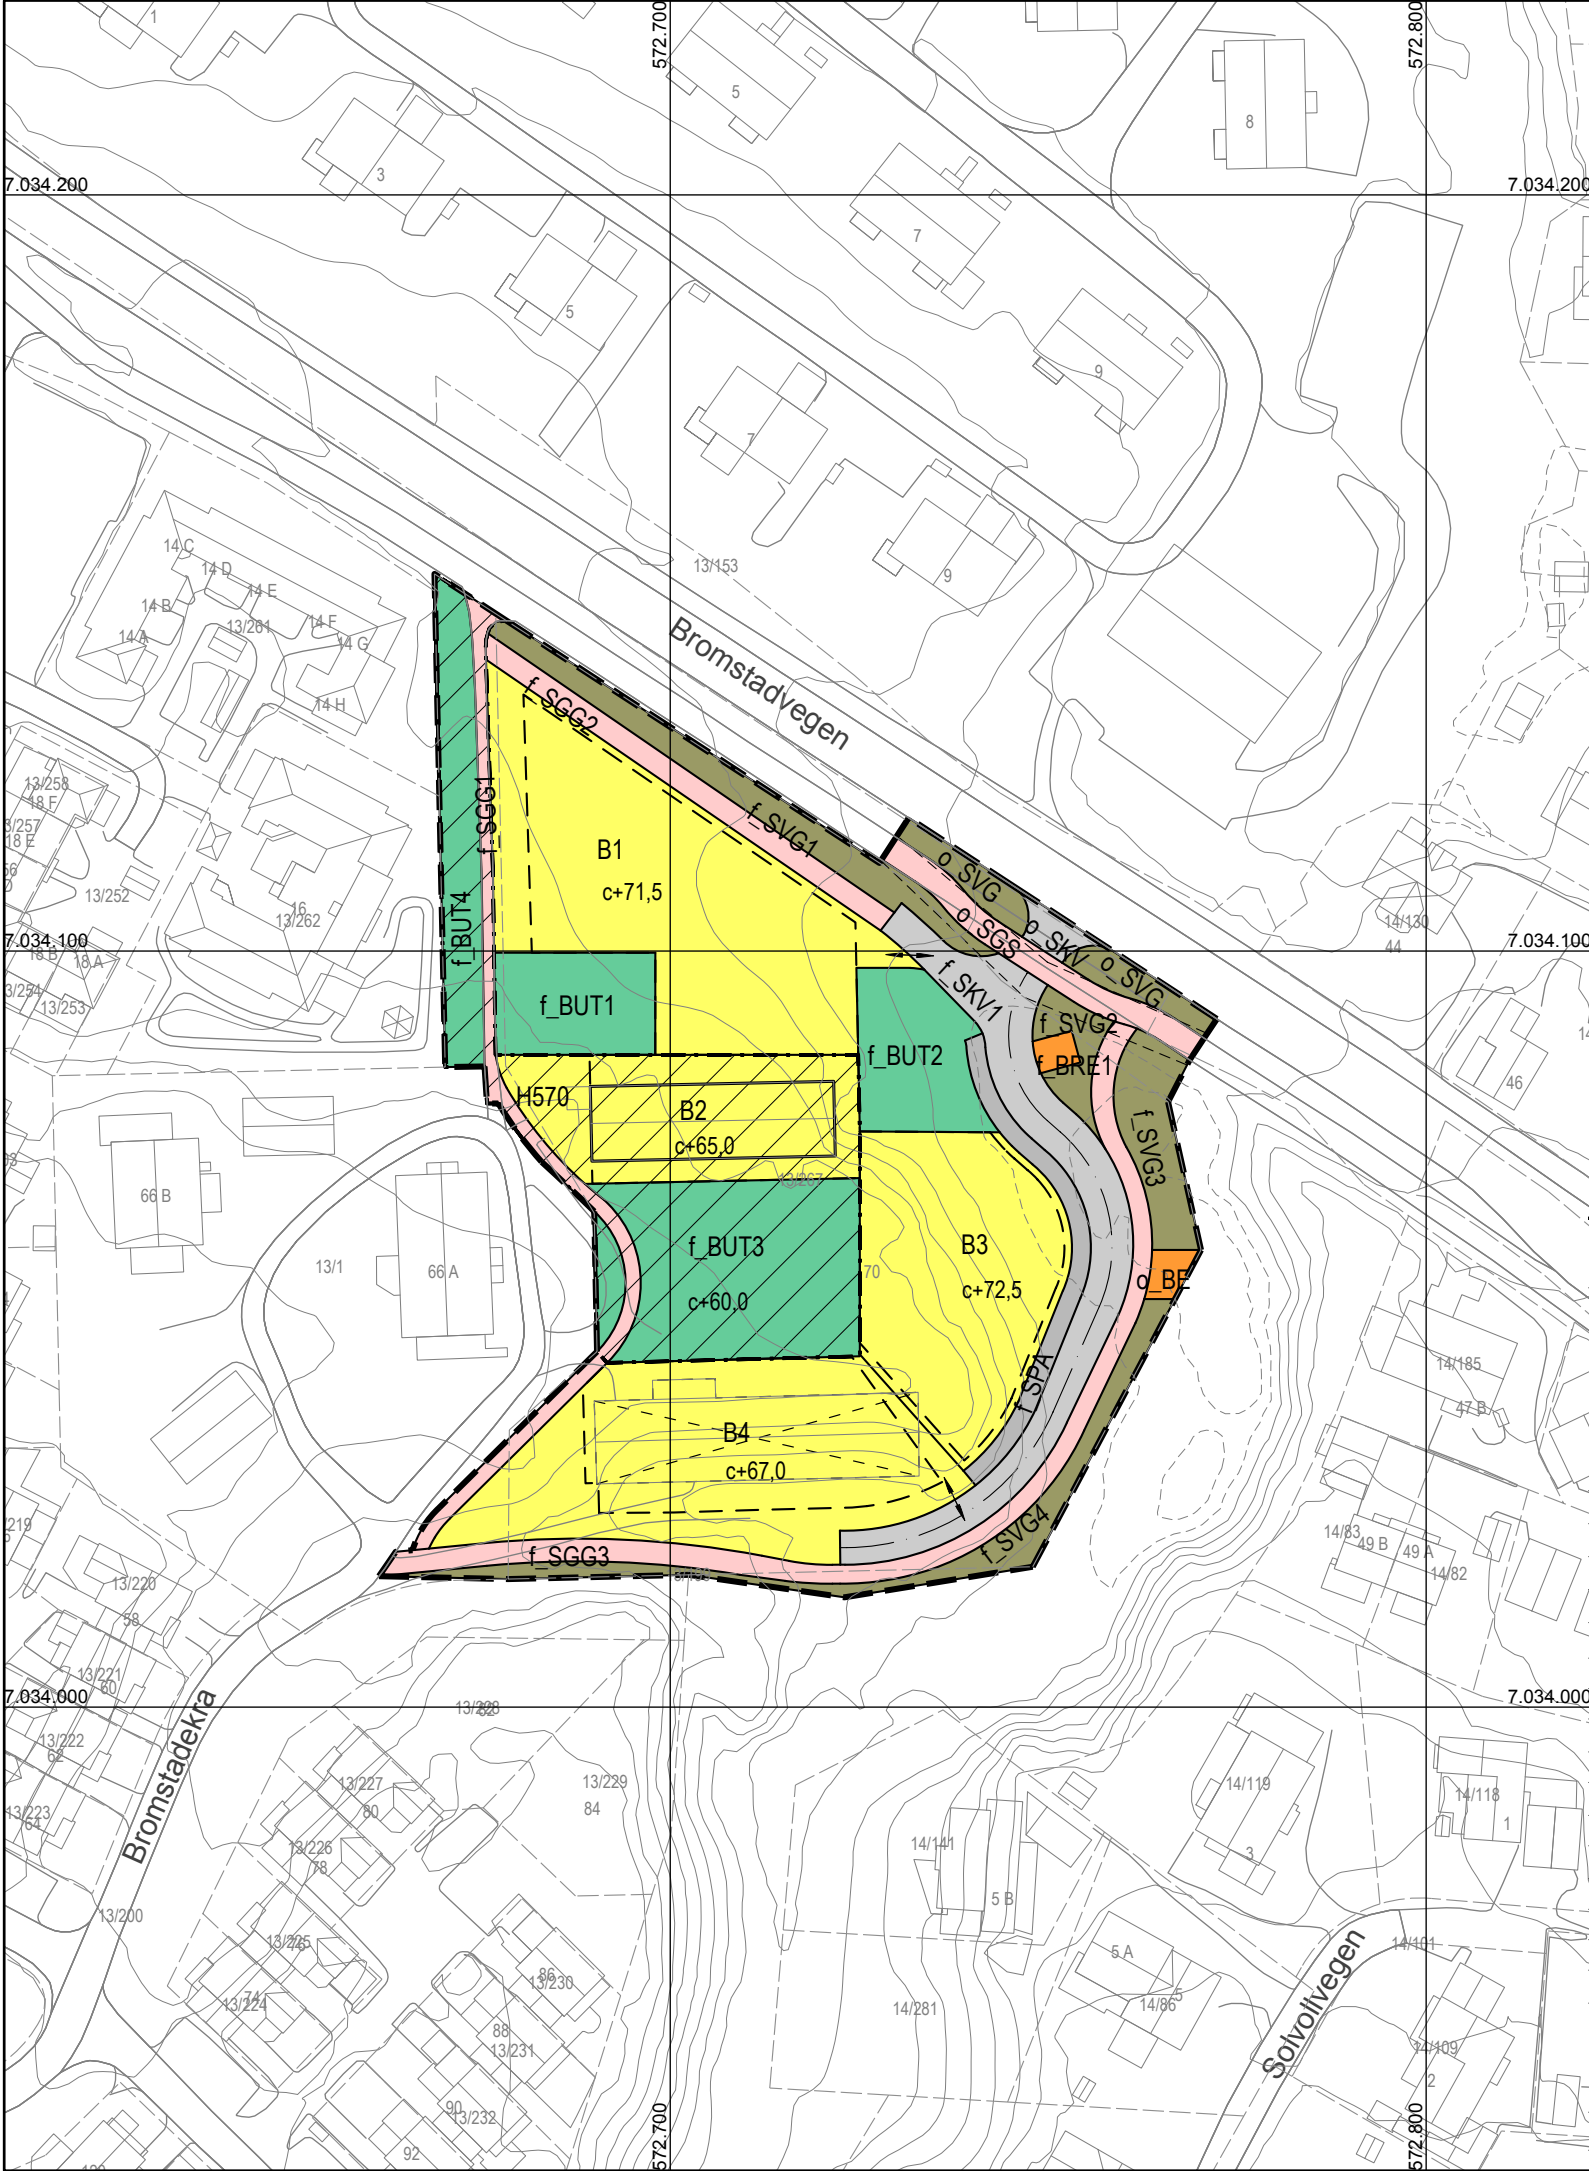

TEGNFORKLARING
PBL § 12 REGULERINGSPLAN

PBL § 12-5 AREALFORMÅL

1. BEBYGGELSE OG ANLEGG

- Boligbebyggelse (1110)
- Energianlegg (1510)
- Renovasjonsanlegg (1550)
- Uteoppholdsareal (1600)

2. SAMFERDSELSANLEGG OG TEKNISK INFRASTRUKTUR

- Kjøreveg (2011)
- Gang-/sykkelveg (2015)
- Gangveg/gangareal/gågate (2019)
- Annen veggrunn - grøntareal (2019)
- Parkering (2080)

PBL § 12-6 HENSYNSSONER

SONE MED SÆRLIG ANGITTE HENSYN

- Bevaring kulturmiljø (570)

JURIDISKE LINJER OG SYMBOL

- Plangrense
- Grense for arealformål
- Byggegrense
- Regulert senterlinje
- Frisiktlinje
- Grense for angitt hensynsoner
- Bebyggelse som inngår i planen
- Bebyggelse som forutsettes fjernet
- Avkjørsel

Kartplan (x,y): Euref89 – UTM32

Høydereferanse: NN2000

Kartuttrekk pr dato: mars2017

Kilde: Trondheim kommune

Ekvidistanse 1m

0

10

20

30 m

TRONDHEIM KOMMUNE

Detaljregulering av

Bromstadekra 70, gnr/bnr 13/267 m.fl

ALTERNATIV 2

Målestokk

1:1000 (A3)

Revisjoner	Dato	Sign.	Revisjoner	Dato	Sign.
Nytt alternativ	07.12.2016				
Til ny sluttbehandling	20.03.2017	BM/Tk			

SAKSBEHANDLING I FØLGE PLAN- OG BYGNINGSLOVEN	DATO	SIGN.
Kunngjøring vedrørende reguleringsarbeidet	23.12.2014	

Plan utarbeidet av:

asplan viak

Reguleringsplannr:

r20150009

Kommunens saksnr:

14/47287

Dato: 12.06.2015