

Regulering på grunnen

TEGNFORKLARING PBL § 12 REGULERINGSPLAN


PBL § 12-5 AREALFORMÅL

- 1. BEBYGGELSE OG ANLEGG**
- Boligbebyggelse-blokkbebyggelse (1113)
 - Renovasjonsanlegg (1550)
- 2. SAMFERDSELSANLEGG OG TEKNISK INFRASTRUKTUR**
- Kjøreveg (2011)
 - Fortau (2012)


PBL § 12-6 HENSYNSSONER

- SIKRINGSSONE**
- Frisikt (140)
- JURIDISKE LINJER OG SYMBOL**
- Plangrense
 - Grense for arealformål
 - Eiendomsgrense som skal oppheves
 - Byggegrense
 - Linje for regulert høyde
 - Grense for sikringsoner
 - Grense for sikringsoner
 - Bebyggelse som forutsettes fjernet
 - Avkjørsel

Snitt sett fra Eggranvegen:

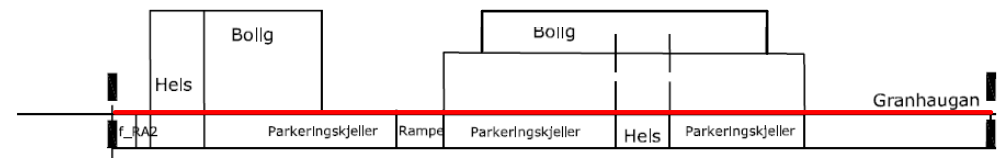

Kartplan (x,y): Euref89 – UTM32 Kartuttrekk pr dato: januar 2017
 Høydereferanse: NN2000 Kilde: Trondheim kommune Ekvidistanse 1m

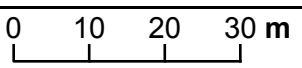

TRONDHEIM KOMMUNE
 Detaljregulering av
Eggranvegen 1 og 3, gnr.323 bnr.140 og 165
 Regulering på grunnen – plankart 1 av 2

Målestokk
 1:1000 (A3)

Revisjoner	Dato	Sign.	Revisjoner	Dato	Sign.
Endret etter teknisk kontroll	26.02.2016	WW	Reg. høyde endret etter bygningsrådets vedtak 28.02.2017	18.04.2017	
Endret fortau og renovasjonsanlegg	19.04.2016	WW			
Endret høyder og avstander	31.05.2016	WW			
Til sluttbehandling	30.01.2017	BM/Tk			

SAKSBEHANDLING I FØLGE PLAN- OG BYGNINGSLOVEN	DATO	SIGN.
Kunngjøring vedrørende reguleringsarbeidet	28.11.2015	WW

Forslagsstiller:

Dato: 01.02.2016

Reguleringsplannr:
r20160001
 Kommunens saksnr:
15/48859