

TEGNFORKLARING

PBL § 12 REGULERINGSPLAN

§ 12-5 AREALFORMÅL

1. BEBYGGELSE OG ANLEGG (PBL § 12-5, nr 1)
 Renovasjonsanlegg (1550)


2. SAMFERDSELSANLEGG OG TEKNISK INFRASTRUKTUR (PBL § 12-5, nr 2)
 Parkeringshus/-anlegg (2083)

JURIDISKE LINJER OG SYMBOLER

-  Plangrense
-  Grense for arealformål
-  Avkjørsel

ILLUSTRASJONSLINJER

-  Planens omfang på grunnen

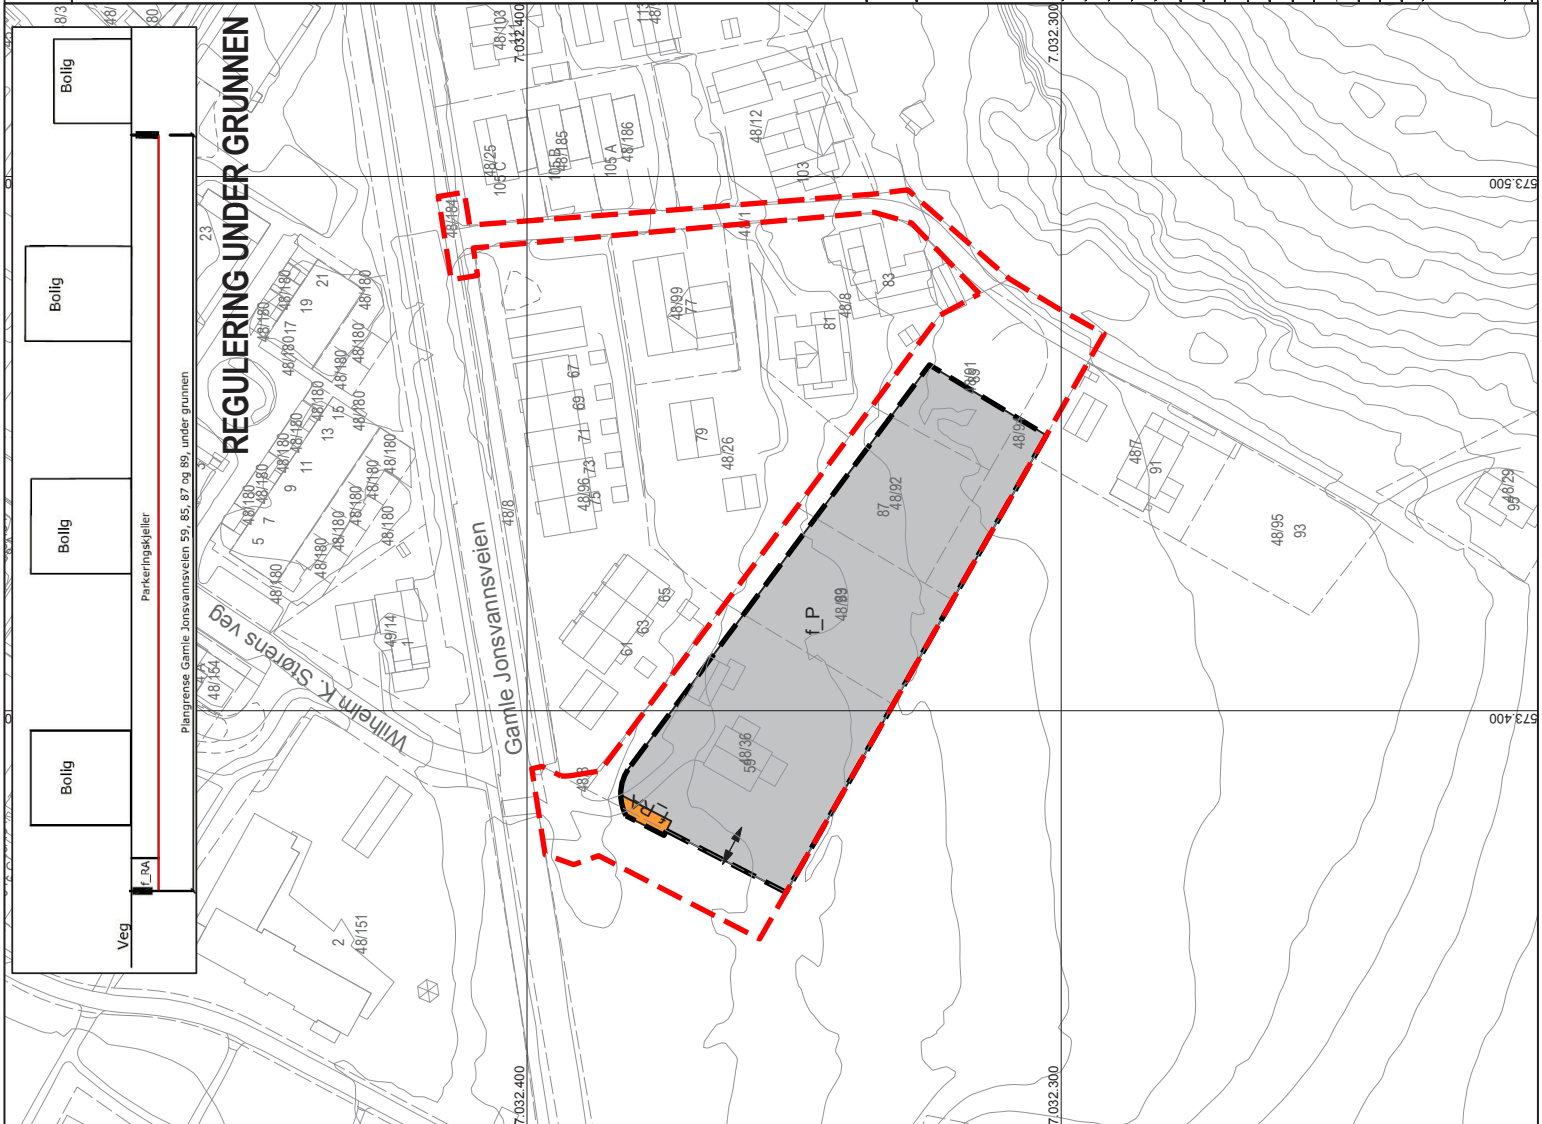

Kartplan (x,y): Euref89 – UTM32 Kartuttrekk, pr. dato: oktober 2016
 Høyde referanse: NN2000 Kilde: Trondheim kommune Ekvivalens 1m



TRONDHEIM KOMMUNE

Detaljregulering av

Gamle Jonsvannsveien 59, 85, 87 og 89

Regulering under grunnen – plankart 2 av 2

Målestokk
1:1000 (A3)



Revisjoner	Dato	Sign.	Revisjoner	Dato	Sign.
Etter teknisk kontroll	11.12.2015	WW	Endra byggegrense mot nord	11.03.2016	WW
Løst e-brev datert 24.02.2016	03.03.2016	WW	Til sluttbehandling; frisksiktsne, byggehøyde	05.10.2016	BM/TK
Tegnforklaring og samf. areal	10.03.2016	WW			
SAKSBEHANDLING I FØLGE PLAN- OG BYGNINGSLOVEN					
Kunngjøring vedtatt i utvalg	22.05.2013				
Forslagsstiller:	Norconsult solemarkitektur		Reguleringsplan nr:	R20140030	
Dato: 18.11.2015			Kommunens saksnr:	13/36018	