

REGULERING PÅ GRUNNEN



TEGNFORKLARING PBL § 12 REGULERINGSPLAN

PBL § 12-5 AREALFORMÅL

1. BEBYGGELSE OG ANLEGG

Boligbebyggelse-blokkbebyggelse (1113)

Uteoppholdsareal (1600)

2. SAMFERDSELSANLEGG OG TEKNISK INFRASTRUKTUR

Gang-/sykkelveg (2015)


PBL § 12-6 HENSYNSSONER

SIKRINGSSONE


Frisikt (140)

JURIDISKE LINJER OG SYMBOL

- Plangrense
- Grense for arealformål
- Eiendomsgrense som skal oppheves
- Byggegrense
- Frisiktlinje
- Regulert støyskjerm
- Linje for regulert høyde
- Grense for sikringsoner
- Avkjørsel

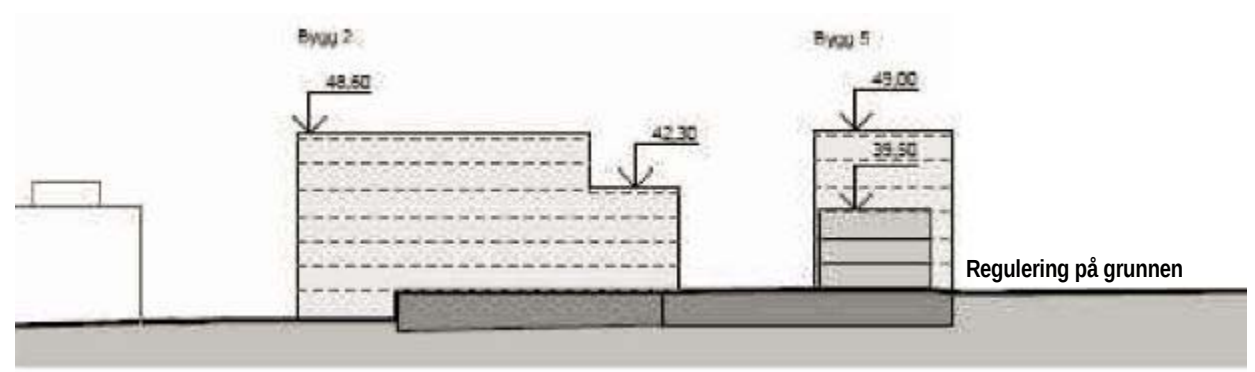

Kartplan (x,y): Euref89 – UTM32 Kartuttrekk pr dato: juni 2017
 Høydereferanse: NN2000 Kilde: Trondheim kommune Ekvidistanse 1m

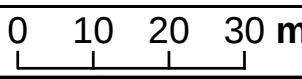

TRONDHEIM KOMMUNE
 Detaljregulering av
Harald Hårfagres gate og Håkon Magnussons gate,
 gnr/bnr 414/389 og 413/127 m.fl.
 Regulering på grunnen – plankart 1 av 2

Målestokk
 1:1000 (A3)

Revisjoner	Dato	Sign.	Revisjoner	Dato	Sign.
A. Etter teknisk kontroll	04.03.2016	AEK	D. Endring GS til sluttbehandling	03.08.2017	RO/TK
B. Endring av byggegrense	27.06.2016	INEN	E. Endring byggegr, formål uteopp og ny frisikt	14.08.2017	RO/TK
C. Til sluttbehandling	16.06.2017	BM/Tk			

SAKSBEHANDLING I FØLGE PLAN- OG BYGNINGSLOVEN	DATO	SIGN.
Kunngjøring vedrørende reguleringsarbeidet	09.01.2015	

Forslagsstiller: Plan utarbeidet av:

Dato: 27.06.2016

Reguleringsplannr: r20150014
 Kommunens saksnr: 14/6527