


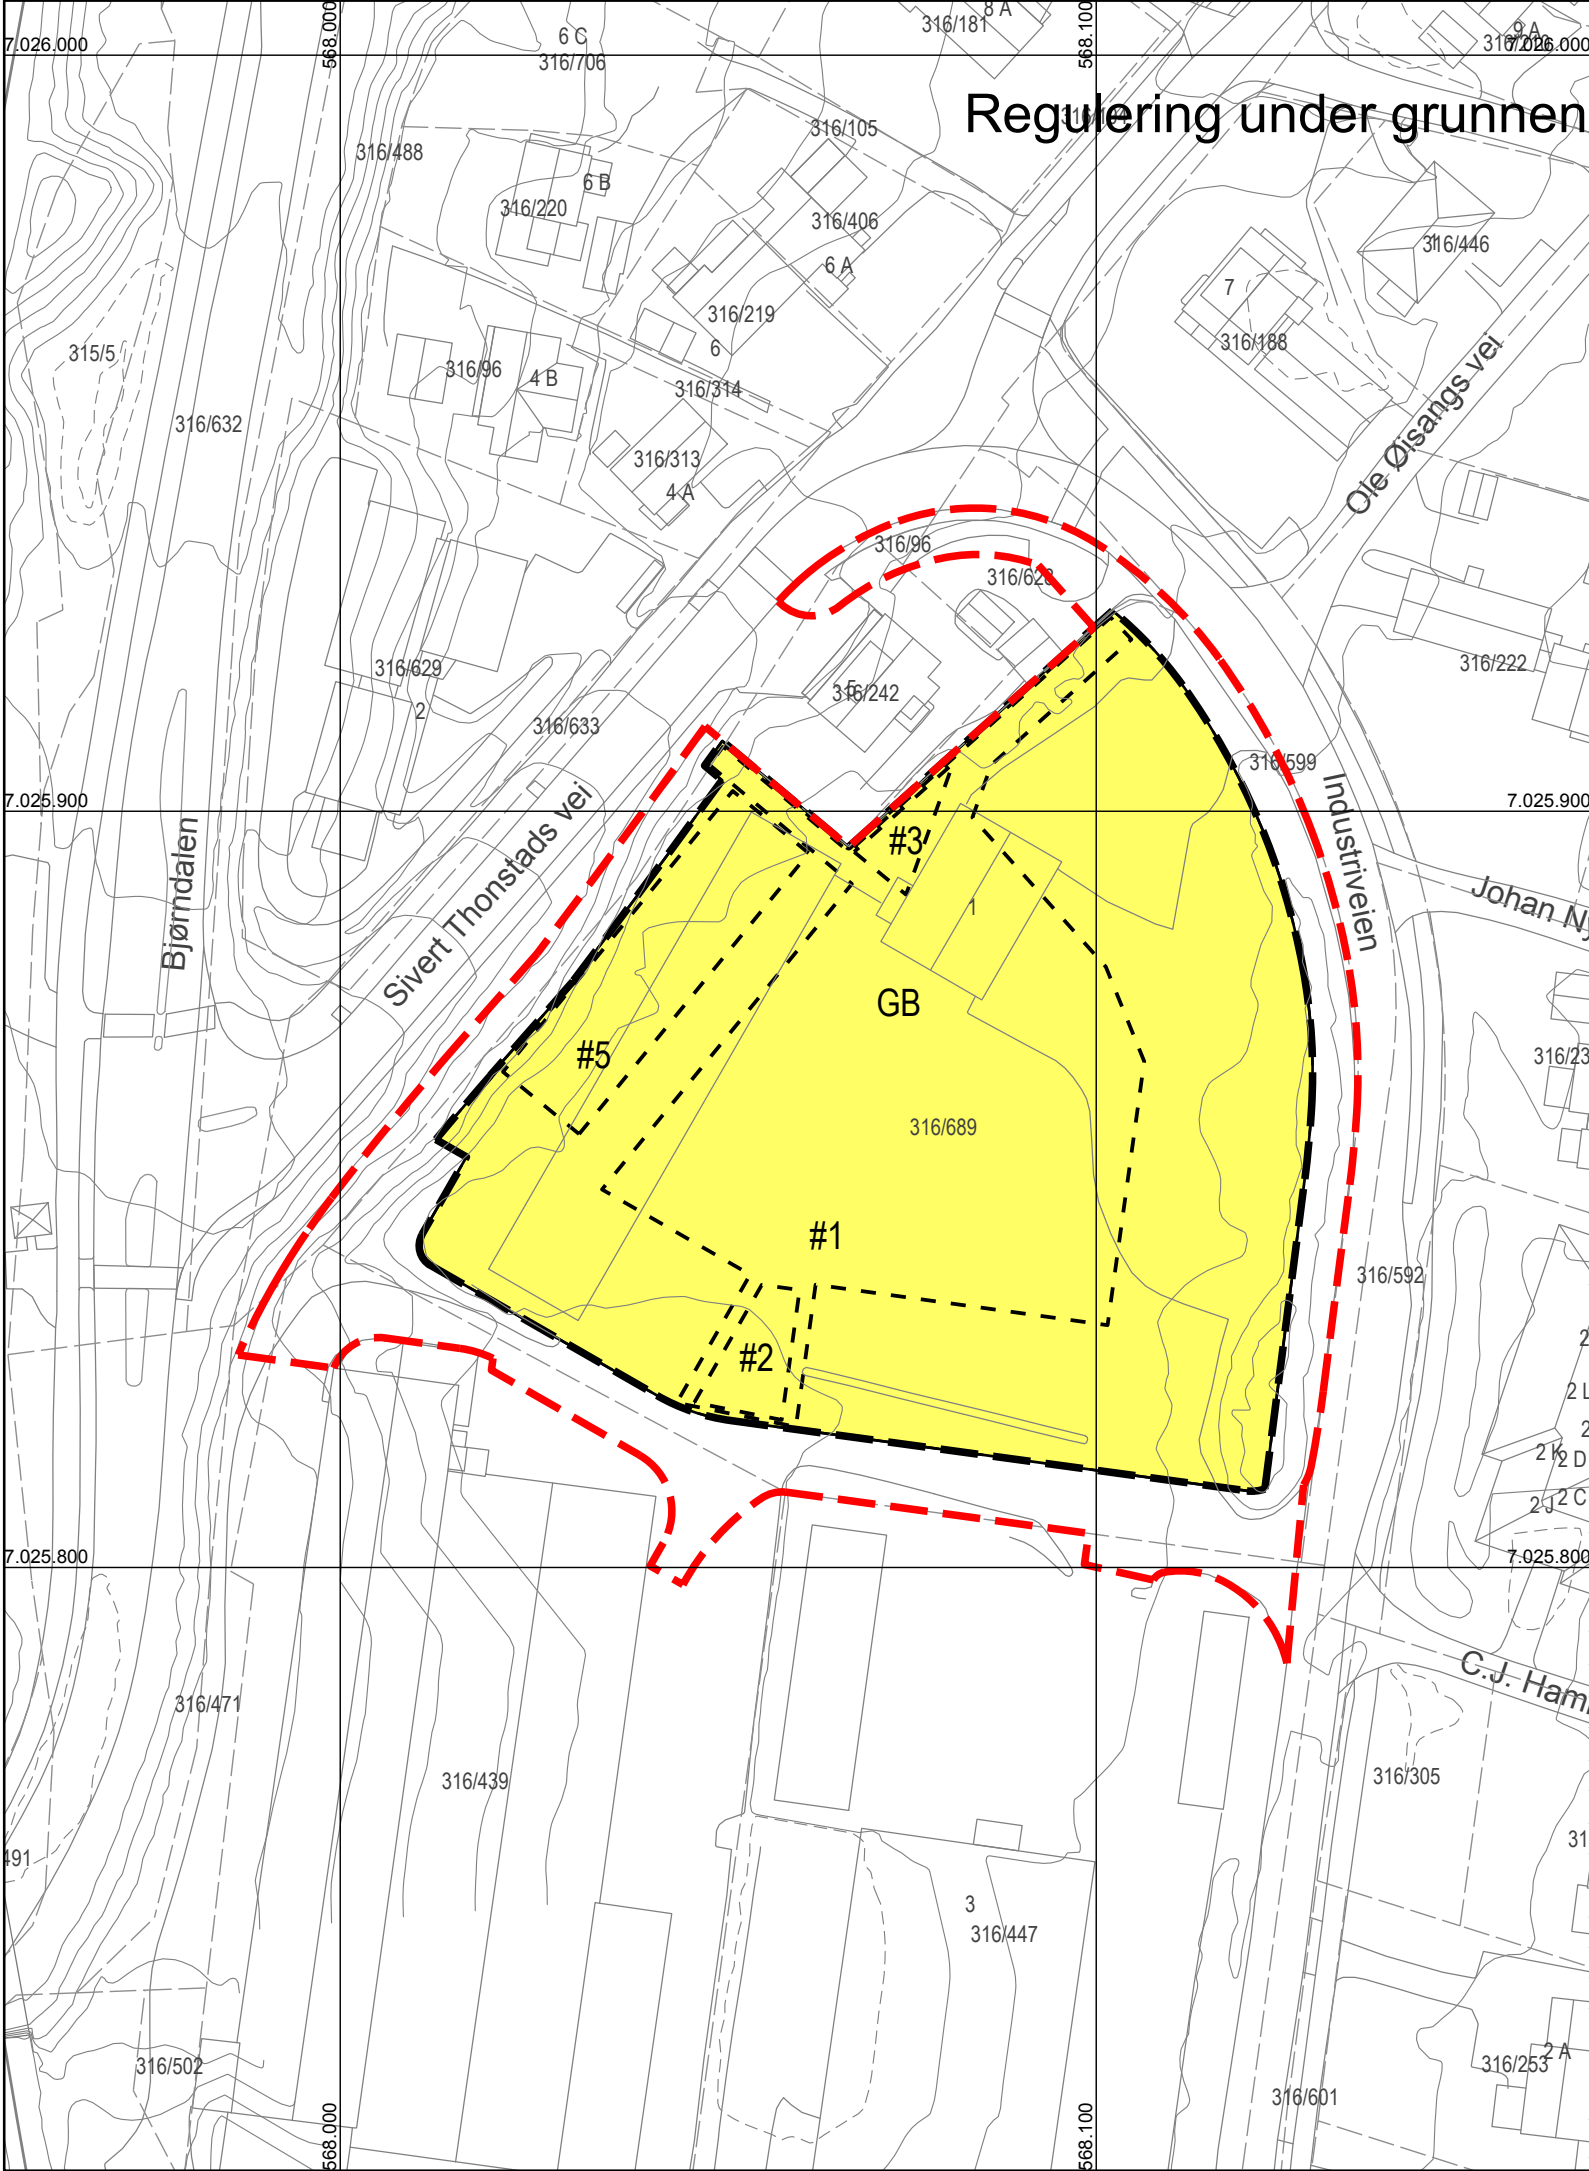

Regulering under grunnen

TEGNFORKLARING
PBL § 12 REGULERINGSPLAN

PBL § 12-5 AREALFORMÅL

1. BEBYGGELSE OG ANLEGG

Garasjeanlegg for boligbebyggelse (1119)

PBL § 12-7 BESTEMMELSER

- #1 - Vekstlag, gangveg.
- #2 og #3 - Område for avfallshåndtering
- #5 - Boligareal i sokkel

JURIDISKE LINJER OG SYMBOL

- Plangrense
- Grense for arealformål
- Byggegrense
- Grense for bestemmelseområde
- Avkjørsel

ILLUSTRASJONSLINJER:

- Planens begrensning på grunnen



Kartplan (x,y): Euref89 – UTM32 Kartuttrekk pr dato: februar 2017 0 10 20 30 m
Høydereferanse: NN2000 Kilde: Trondheim kommune Ekvidistanse 1m



TRONDHEIM KOMMUNE

Detaljregulering av

Industriveien 1

Regulering under grunnen – plankart 2 av 2

↑

Målestokk
1:1000 (A3)

Revisjoner	Dato	Sign.	Revisjoner	Dato	Sign.
Kart under grunnen	19.01.2017	PP			
Til sluttbehandling	06.06.2016	BM/Tk			
SAKSBEHANDLING I FØLGE PLAN- OG BYGNINGSLOVEN			DATO		SIGN.
Kunngjøring vedrørende reguleringsarbeidet			28.04.2015		
Plan utarbeidet av: Pir II AS			Reguleringsplannr: r20150029		
Planen er fremmet av: Smedplassen Prosjekt AS			Kommunens saksnr: 15/4566		
v/Selvaag Bolig ASA					
Dato: 29.04.2016					