

TEGNFORKLARING

PBL § 12 REGULERINGSPLAN

PBL § 12-5 AREALFORMÅL

1. BEBYGGELSE OG ANLEGG


- Forretning (1150)
- Lagerbru (1350)

JURIDISKE LINJER OG SYMBOL

- Plangrense
- Grense for arealformål
- Byggegrense på grunnen

Illustrasjonslinjer i planen:

- Planens omriss over grunnen(bru)

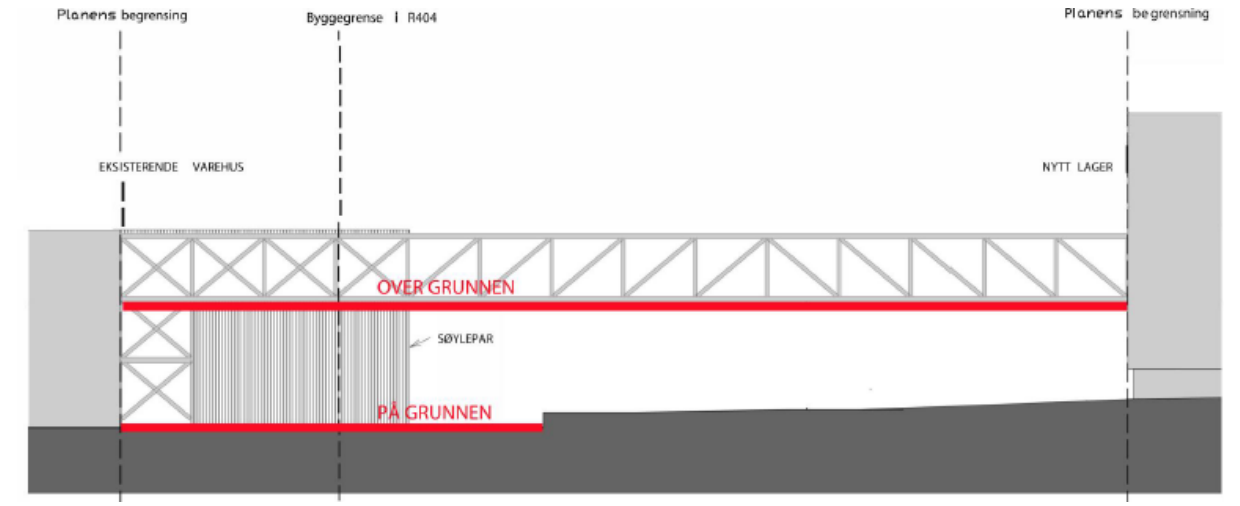

Kartplan (x,y): Euref89 – UTM32
 Høydereferanse: NN2000
 Kartuttrekk pr dato: april 2017
 Kilde: Trondheim kommune
 Ekvidistanse 1m



TRONDHEIM KOMMUNE
 Detaljregulering av
Lagerbru over Landbruksvegen
 gnr/bnr 15/27, 4/46 og 4/103
 Regulering på- og over grunnen

Målestokk
 1:1000 (A3)

Revisjoner	Dato	Sign.	Revisjoner	Dato	Sign.
Diverse	11.11.2016	RW			
Nytt bakgrunnskart + diverse	15.11.2016	RW			
Diverse	21.04.2017	RW			
Til sluttbehandling	24.04.2017	BM/Tk			

SAKSBEHANDLING I FØLGE PLAN- OG BYGNINGSLOVEN	DATO	SIGN.
Kunngjøring vedrørende reguleringsarbeidet	09.07.2016	KS

Forslagsstiller:
 Selberg Arkitekter AS
 på vegne av IKEA Eiendom



Reguleringsplannr:
 r20160030
 Kommunens saksnr:
 16/21163

Dato: 03.11.2016