

TEGNFORKLARING
PBL § 12 REGULERINGSPLAN

PBL § 12-5 AREALFORMÅL

PBL § 12-7 BESTEMMELSER

2. SAMFERDSELSANLEGG OG TEKNISK INFRASTRUKTUR

--- Lager/serviceareal #5


█ Parkeringsanlegg (2083)

JURIDISKE LINJER OG SYMBOL

- Plangrense
- Grense for arealformål
- - - Grense for bestemmelseområde

Illustrasjonslinjer i planen

--- Planens begrensning på grunnen

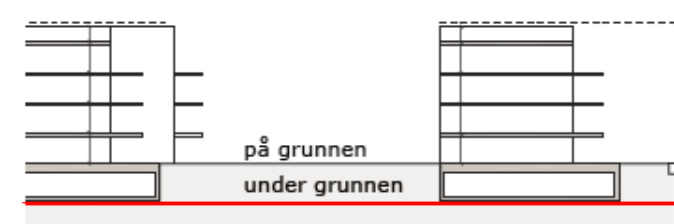

Kartplan (x,y): Euref89 – UTM32 Kartuttrekk pr dato: November 2017 0 10 20 30 m
 Høydereferanse: NN2000 Kilde: Trondheim kommune Ekvidistanse 1m

TRONDHEIM KOMMUNE
 Detaljregulering av
Grillstadfjæra felt B3 og N7
 Regulering under grunnen – plankart 2 av 2

↑
Målestokk
1:1000 (A2)

Revisjoner	Dato	Sign.	Revisjoner	Dato	Sign.
Revidert plan 1.gangs behandling	09.09.2016				
Revidert plan etter begrenset høring	03.07.2017				
Til sluttbehandling	27.11.2017	BM/Tk			

SAKSBEHANDLING I FØLGE PLAN- OG BYGNINGSLOVEN	DATO	SIGN.
Kunngjøring vedrørende reguleringarbeidet	14.04.2016	

Forslagsstiller	LUND HAGEM ARKITEKTER AS FILIPSTADVEIEN 5 0250 OSLO	Reguleringsplannr: r20160011
Dato: 03.07.2017		Kommunens saksnr: 15/61189