


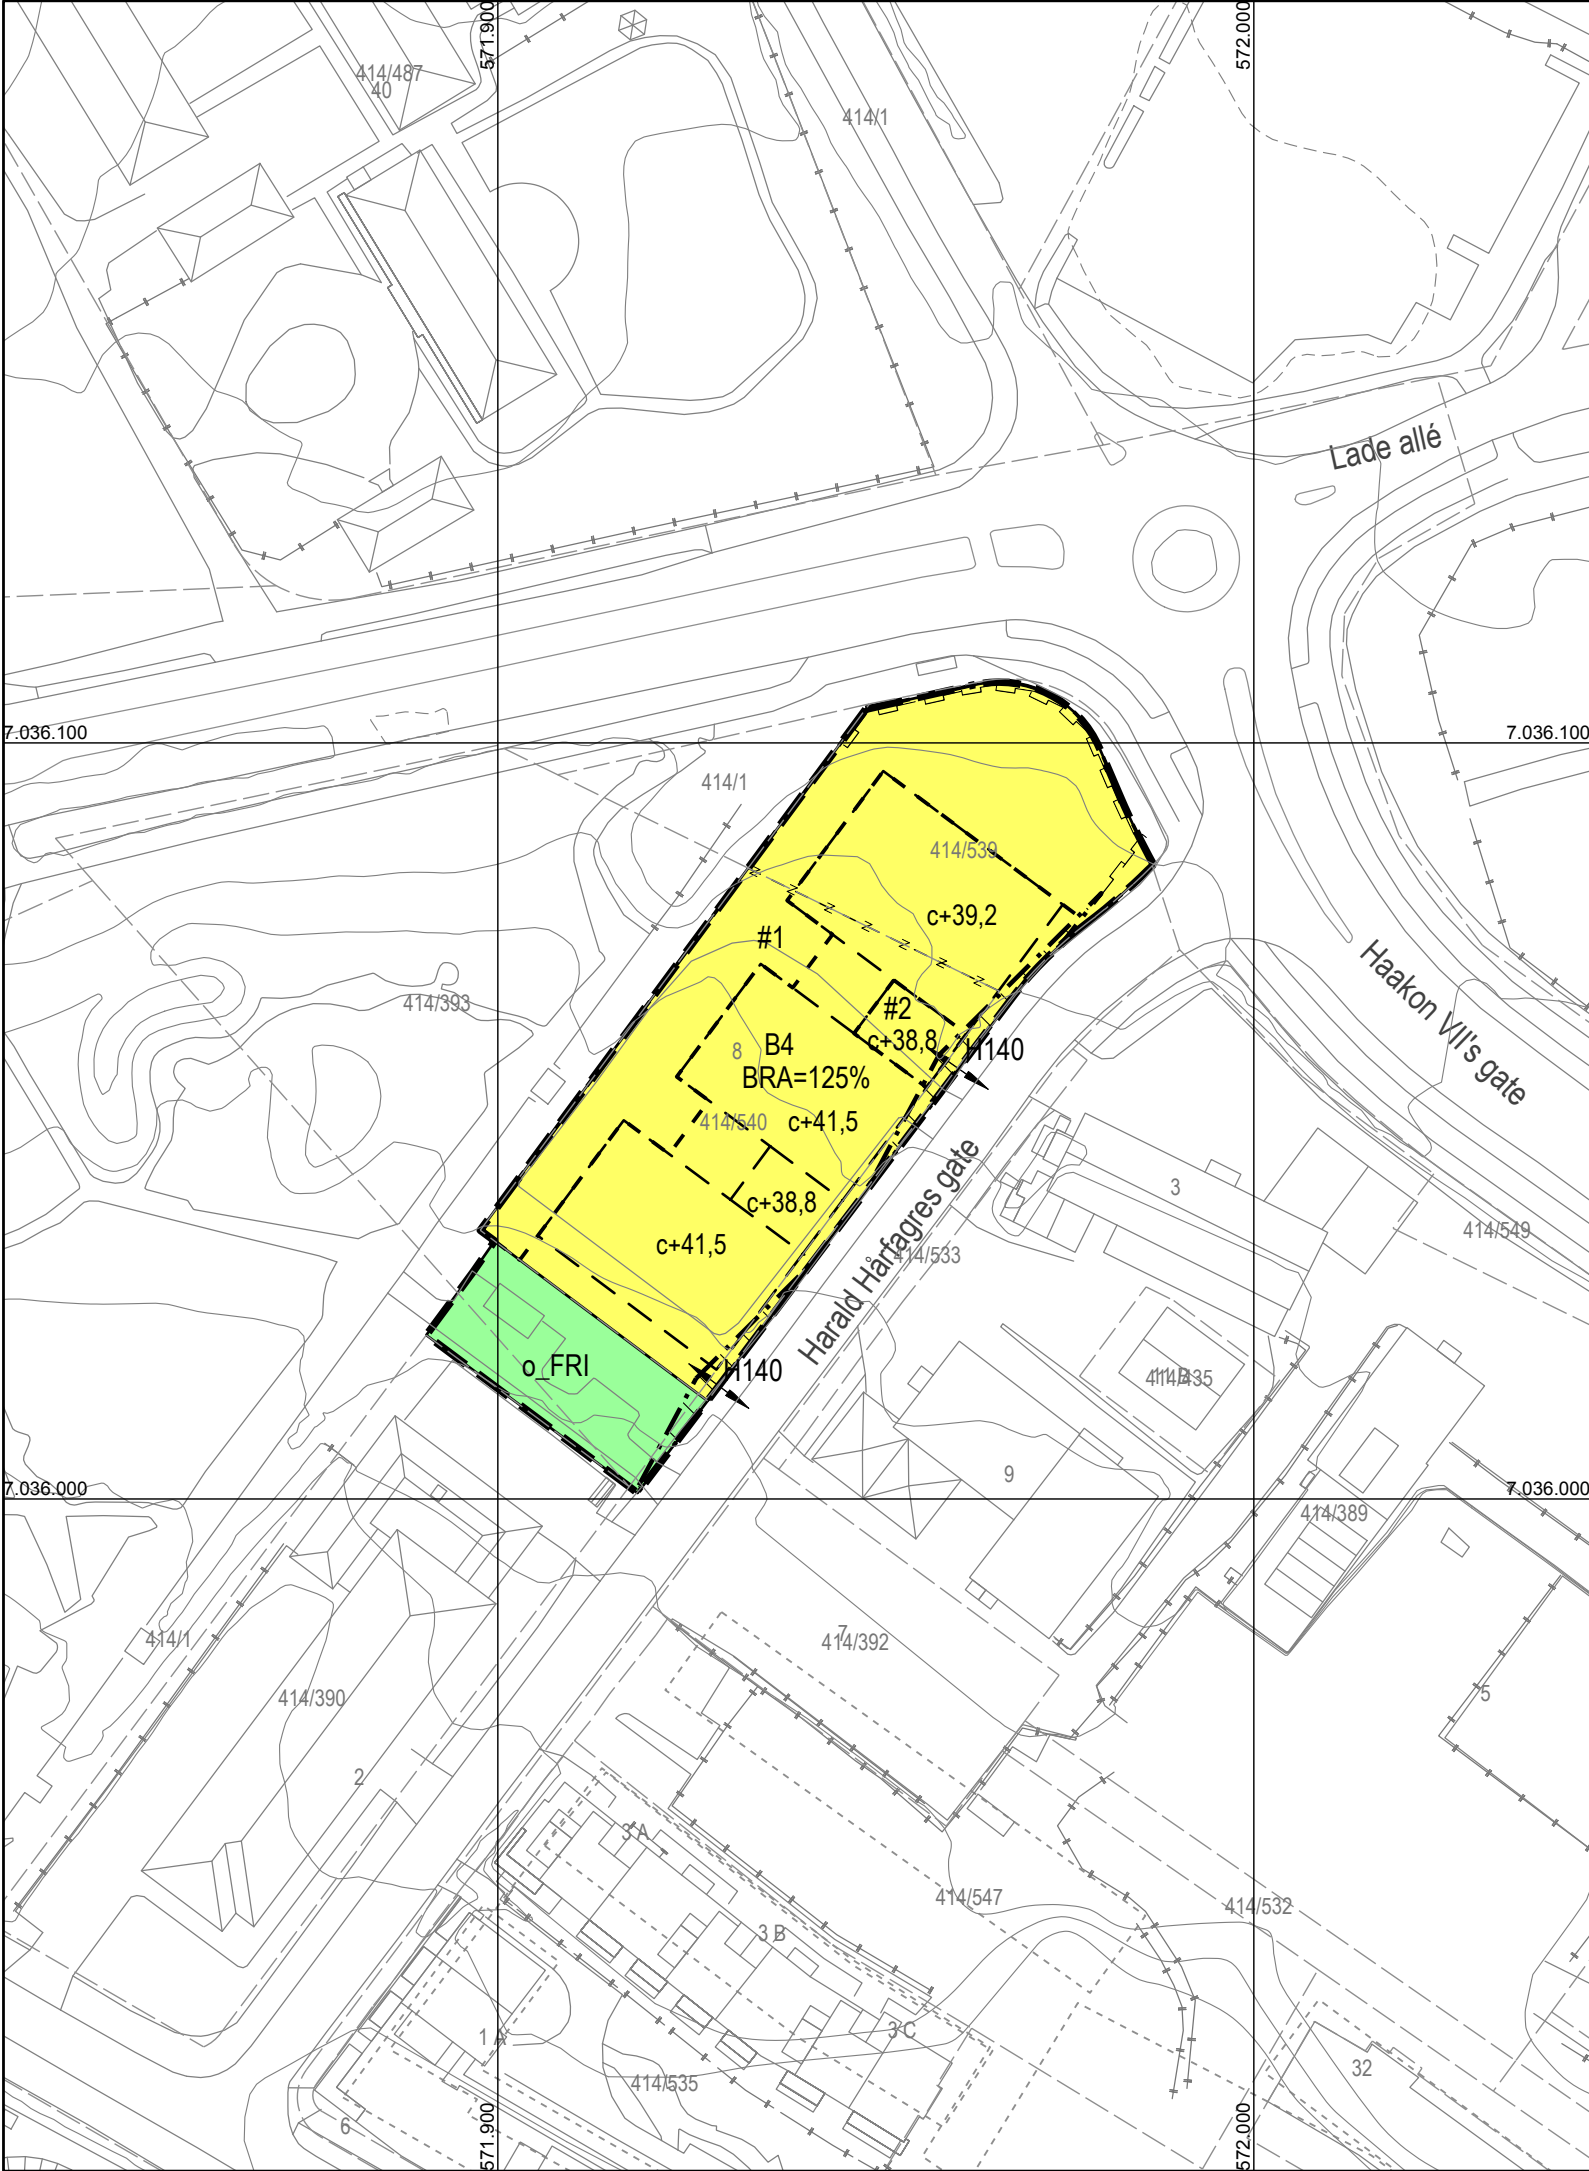

TEGNFORKLARING
PBL § 12 REGULERINGSPLAN

PBL § 12-5 AREALFORMÅL

1. BEBYGGELSE OG ANLEGG
- Boligbebyggelse (1110)
3. GRØNNSTRUKTUR
- Frimeråde (3040)


PBL § 12-6 HENSYNSSONER

- SIKRINGSSONE
- Frisikt (140)

PBL § 12-7 BESTEMMELSER

- Uterom, #1
- Adkomst brannbil, #2

- JURIDISKE LINJER OG SYMBOL
- Plangrense
- Grense for arealformål
- Eiendomsgrense som skal oppheves
- Byggegrense
- Regulert støyskjerm
- Grense for bestemmelseområde
- Grense for sikringsoner
- Avkjørsel

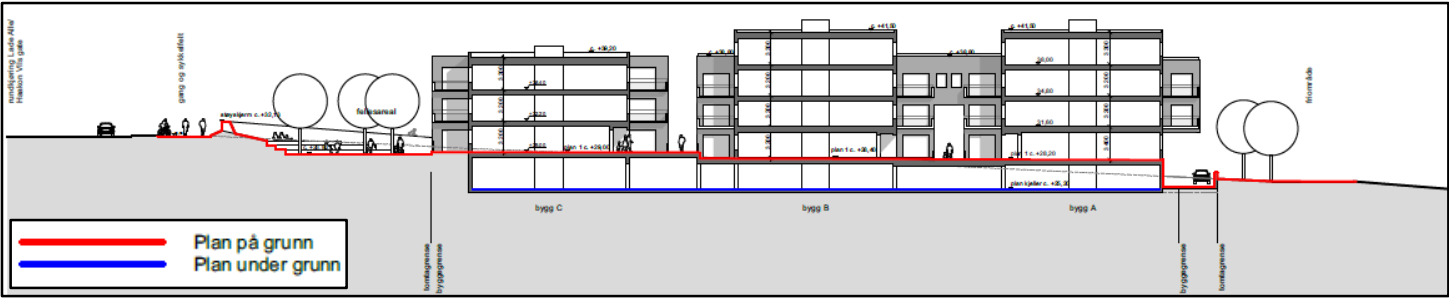

Kartplan (x,y): Euref89 – UTM32
Høydereferanse: NN2000
Kart uttrekk pr dato: oktober 2017
Kilde: Trondheim kommune
Ekvidistanse 1m
0 10 20 30 m



TRONDHEIM KOMMUNE
Detaljregulering av
Harald Hårfagres gate 8
Regulering på grunnen – plankart 1 av 2



Målestokk
1:1000 (A3)

Revisjoner	Dato	Sign.	Revisjoner	Dato	Sign.
A: endringer etter kommunene	26.08.2016	OH	E: tegnforklaring	22.05.2017	OH
B: endringer etter kommunene	09.02.2017	OH	F: BRA 120%, G: BRA 125%	14.06. og 19.09.17	OH
C: endringer etter kommunene	24.02.2017	OH	H: Tilpasning g/s	05.10.2017	OH
D: friskt varelevering	11.05.2017	OH	I: Til sluttbehandling	09.10.2017	BM/Tk
SAKSBEHANDLING I FØLGE PLAN- OG BYGNINGSLOVEN				DATO	SIGN.
Kunngjøring vedrørende reguleringarbeidet				01.07.2015	
Forslagsstiller:				Reguleringsplannr:	
JST arkitekter as				r20150041	
Atelier Ilsvika				Kommunens saksnr:	
Nedre Ila 39				15/1744	
7018 Trondheim					
Dato: 23.06.2016					