


REGULERING PÅ GRUNNEN

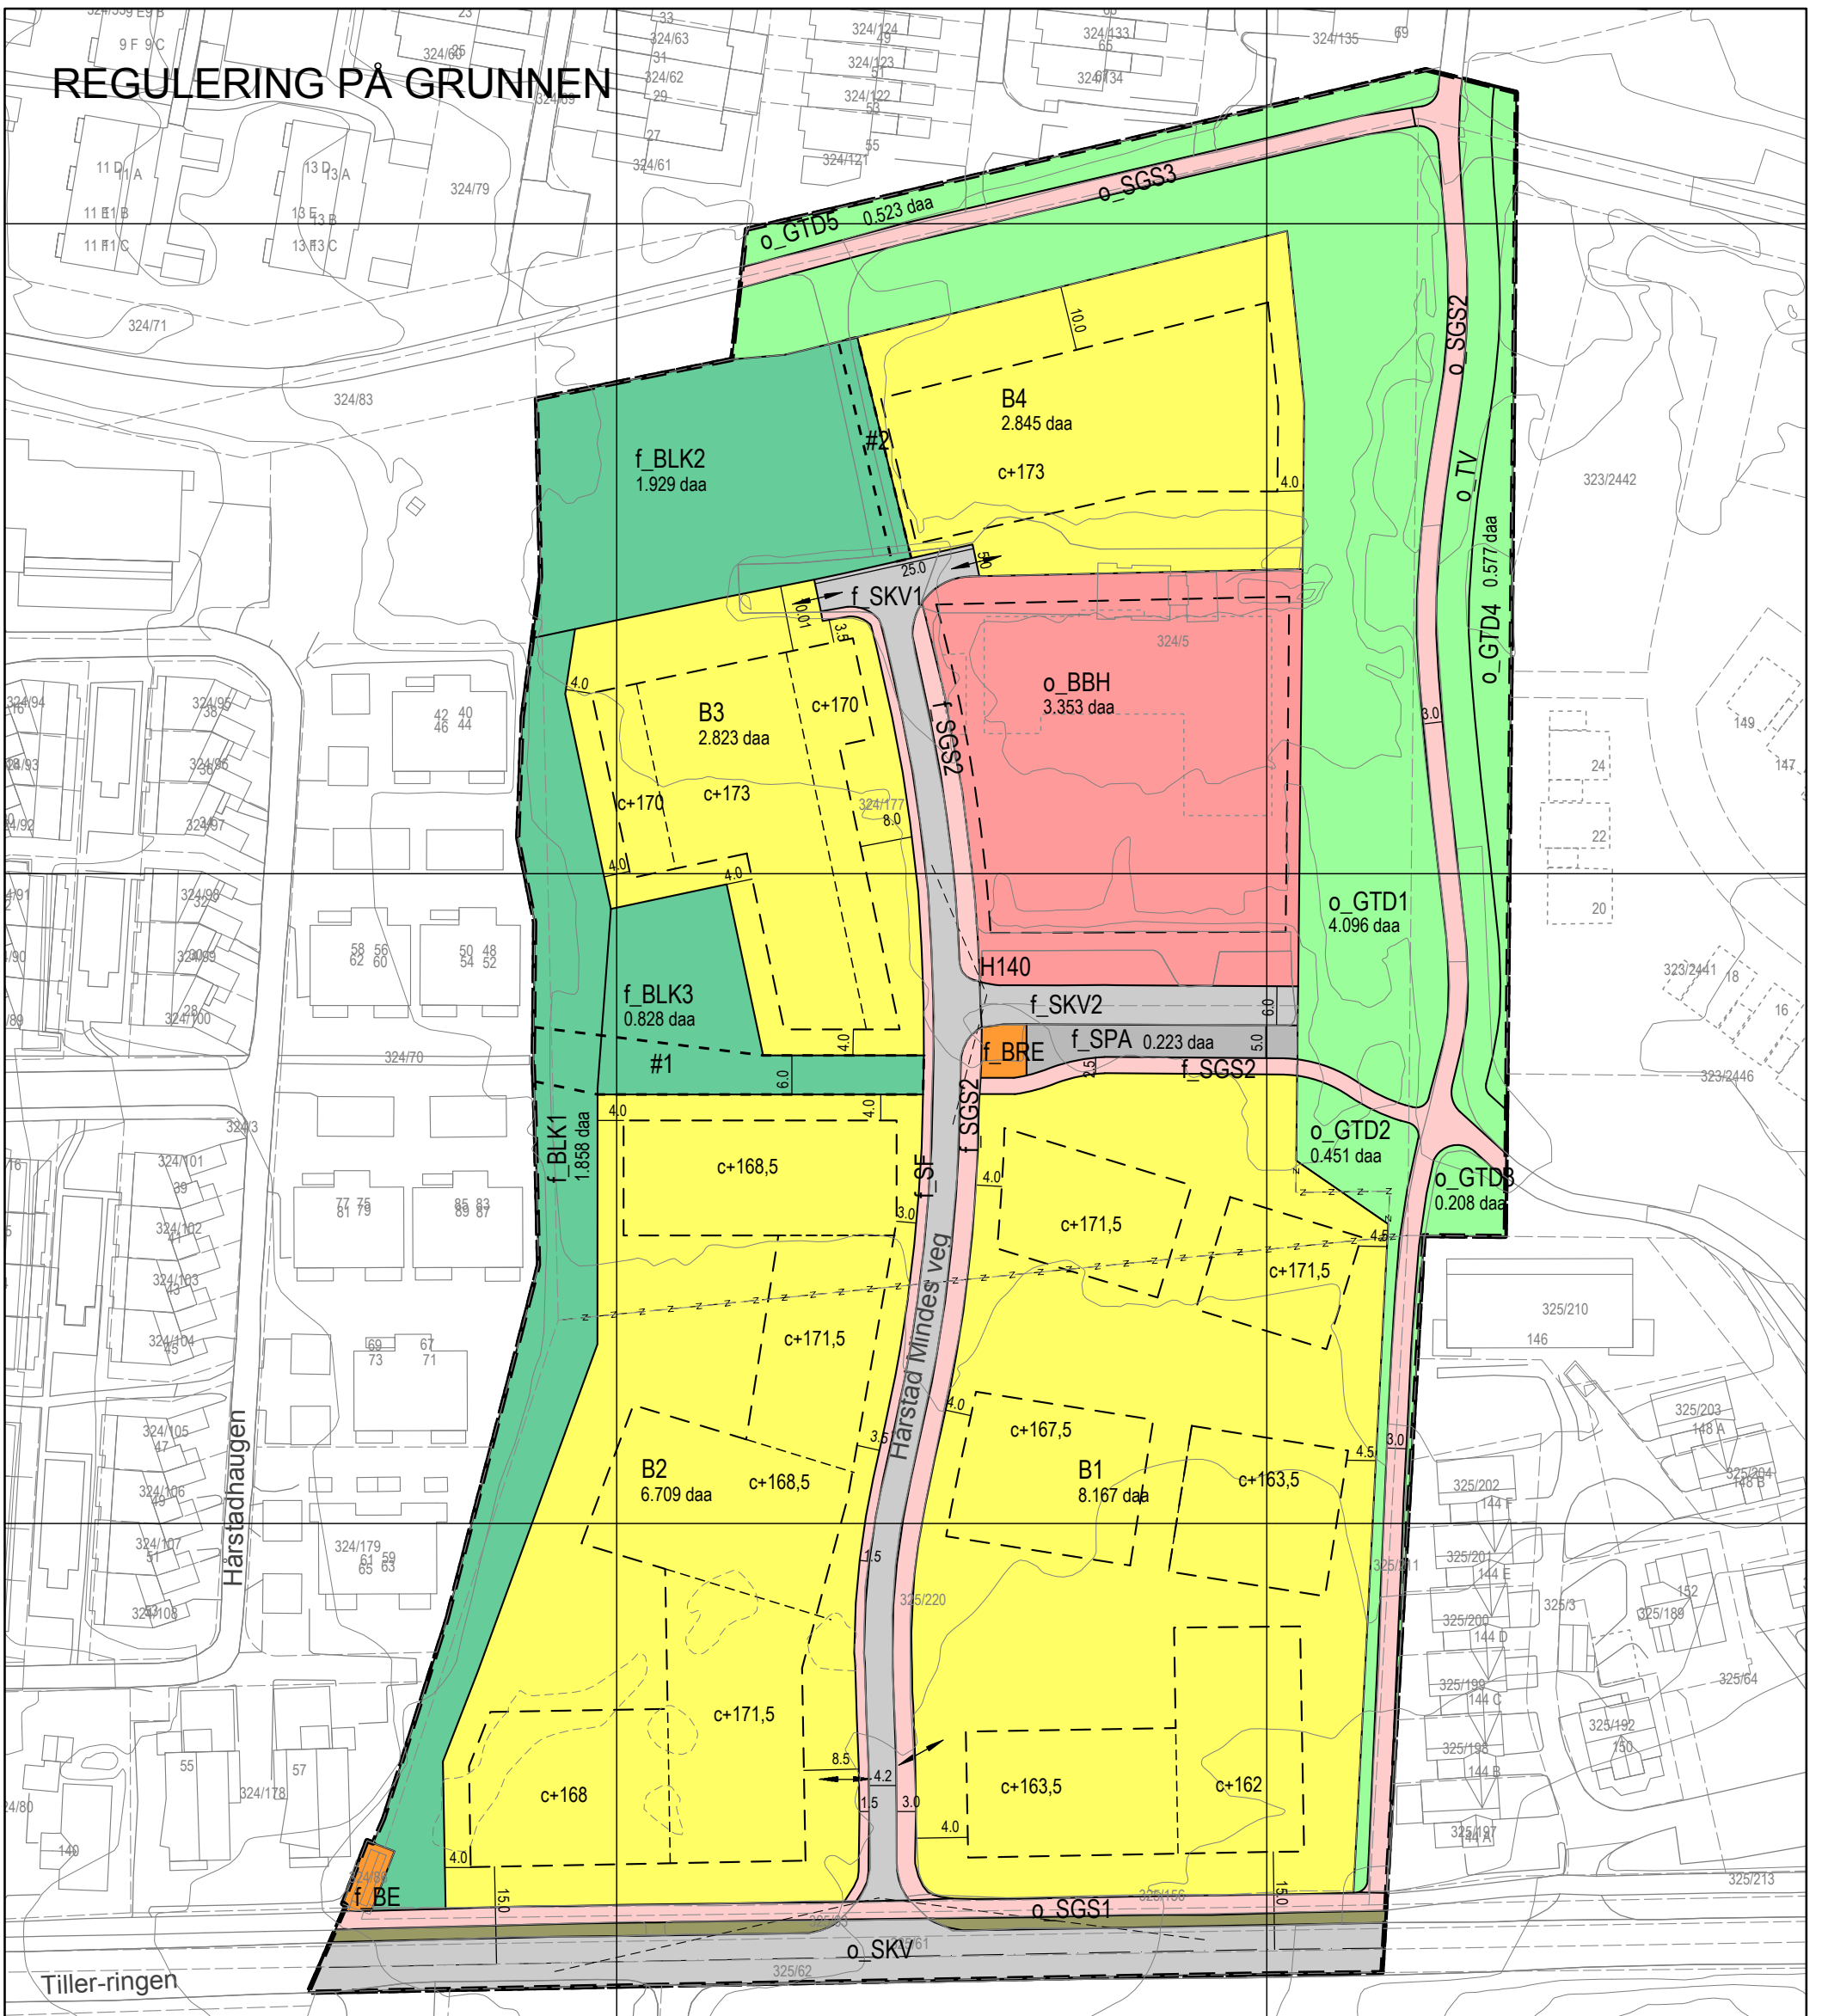

TEGNFORKLARING PBL § 12 REGULERINGSPLAN

PBL § 12-5 AREALFORMÅL

1. BEBYGGELSE OG ANLEGG

- Boligbebyggelse (1110)
- Barnehage (1161)
- Energianlegg (1510)
- Renovasjonsanlegg (1550)
- Lekeplass (1610)

2. SAMFERDSELSANLEGG OG TEKNISK INFRASTRUKTUR

- Kjøreveg (2011)
- Fortau (2012)
- Gang-/sykkelveg (2015)
- Annen veggrunn - grøntareal (2019)
- Parkering (2080)

3. GRØNNSTRUKTUR

- Turdrag (3030)
- Turveg/skiløype (3031)

PBL § 12-7 BESTEMMELSER

- Bestemmelseområde; #1 - #2: gangforbindelse

JURIDISKE LINJER OG SYMBOL

- Plangrense
- Grense for arealformål
- Regulert tomtegrense
- Eiendomsgrænse som skal oppheves
- Byggegrense
- Regulert senterlinje
- Frisiktlinje
- Linje for regulert høyde
- Grense for bestemmelseområde

- Avkjørsel

Kartplan (x,y): Euref89 – UTM32
Høydereferanse: NN2000

Kartuttrekk pr dato: januar 2018
Kilde: Trondheim kommune

Ekvidistanse 1m 0 10 20 30 m



TRONDHEIM KOMMUNE

Detaljregulering av
Hårstad Mindes veg
Gnr/bnr 324/177, 324/5 og 325/220
Regulering på grunnen – plankart 1 av 2

↑
Målestokk
1:1000 (A3)

Revisjoner	Dato	Sign.	Revisjoner	Dato	Sign.
Diverse justeringer	01.07.2016	BBA	Diverse justeringer	22.03.2017	RW
Diverse justeringer	05.08.2016	BBA	Diverse justeringer	27.09.2017	RW
Diverse justeringer	15.08.2016	LD	Diverse justeringer	26.10.2017	RW
			Til sluttbehandling	12.01.2018	BM/Tk

SAKSBEHANDLING I FØLGE PLAN- OG BYGNINGSLOVEN	DATO	SIGN.
Kunngjøring vedrørende reguleringsarbeidet	05.02.2016	RW

Revisjoner	Dato	Sign.
Diverse justeringer	01.07.2016	BBA
Diverse justeringer	05.08.2016	BBA
Diverse justeringer	15.08.2016	LD

Forslagsstiller:
Selberg Arkitekter på vegne av
Nils Uhlins Harsens vei 76 AS

Reguleringsplannr:
r20160002
Kommunens saksnr:
15/50141

Dato: 04.04.2016

