


# Regulering på grunnen

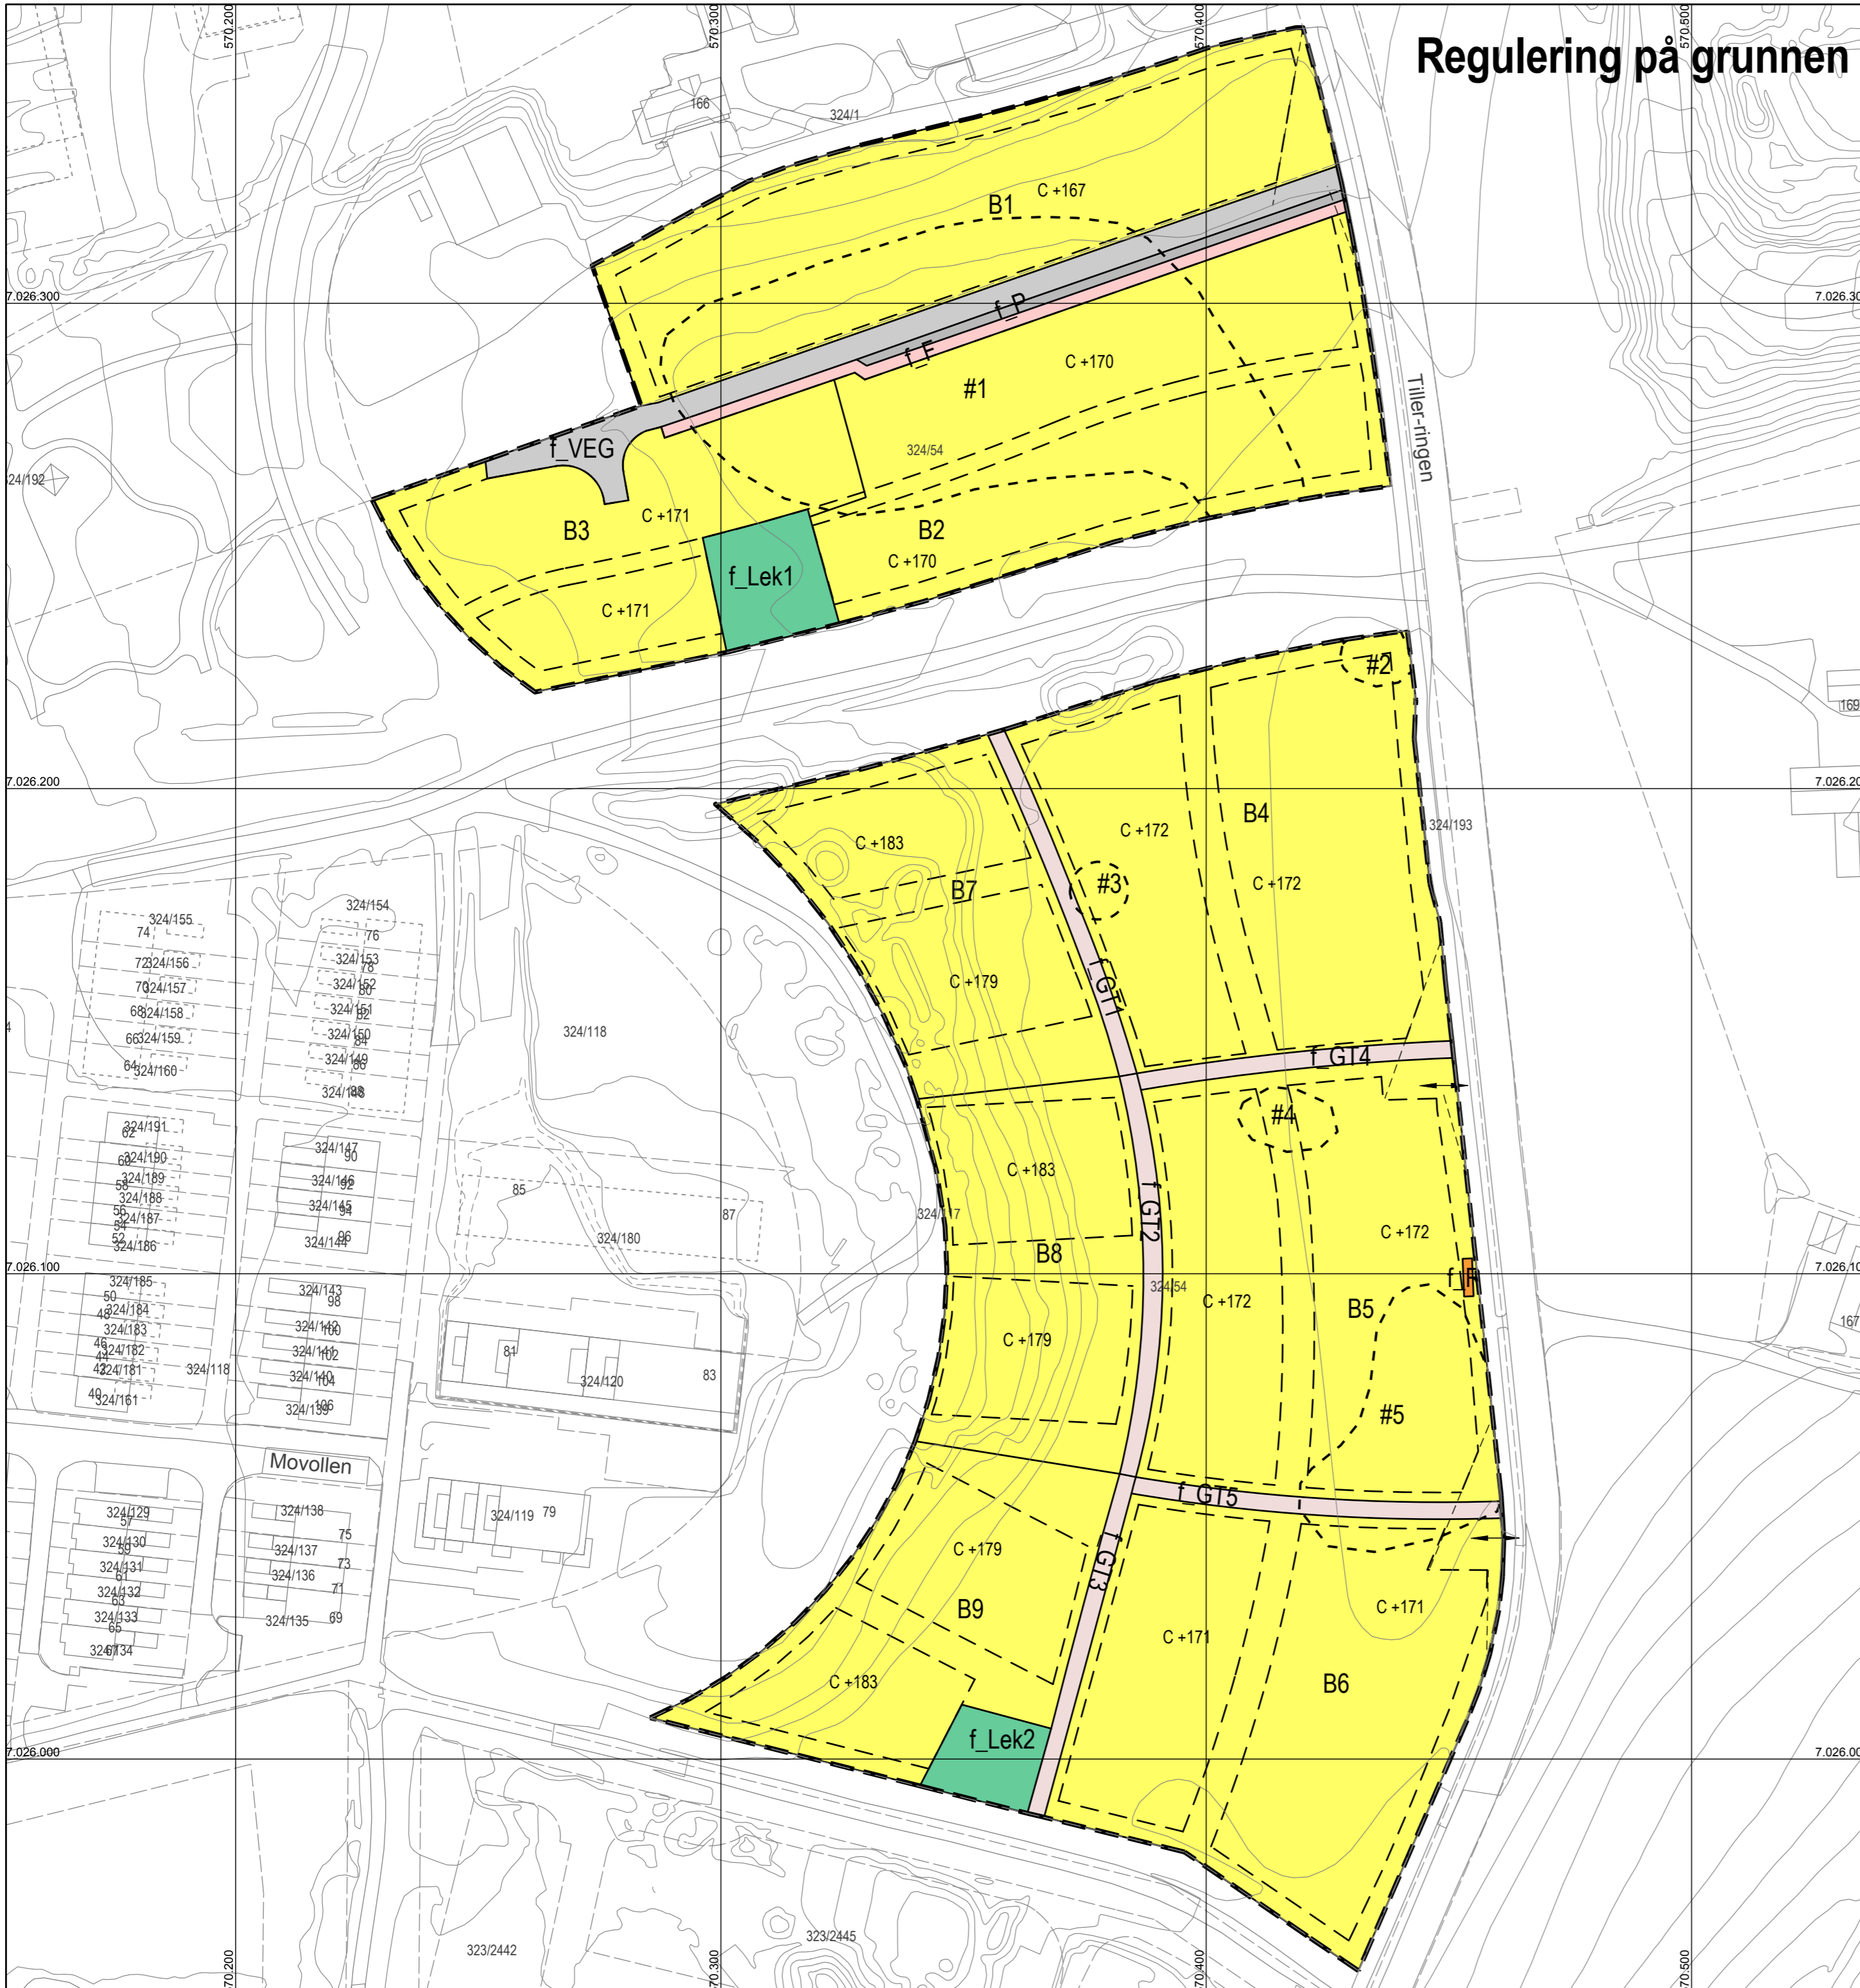

## TEGNFORKLARING PBL § 12 REGULERINGSPLAN

### PBL § 12-5 AREALFORMÅL

#### 1. BEBYGGELSE OG ANLEGG

- Boligbebyggelse (1110)
- Renovasjonsanlegg (1550)
- Lekeplass (1610)

#### 2. SAMFERDSELSANLEGG OG TEKNISK INFRASTRUKTUR


- Kjøreveg (2011)
- Fortau (2012)
- Gatetun (2014)
- Parkering (2080)

### PBL § 12-7 BESTEMMELSER

- Automatisk fredet
- Kulturminne - ID 158904, #1 - #5

### JURIDISKE LINJER OG SYMBOL

- Plangrense
- Grense for arealformål
- Bygggrense
- Frisikktlinje
- Grense for bestemmelseområde
- Avkjørsel

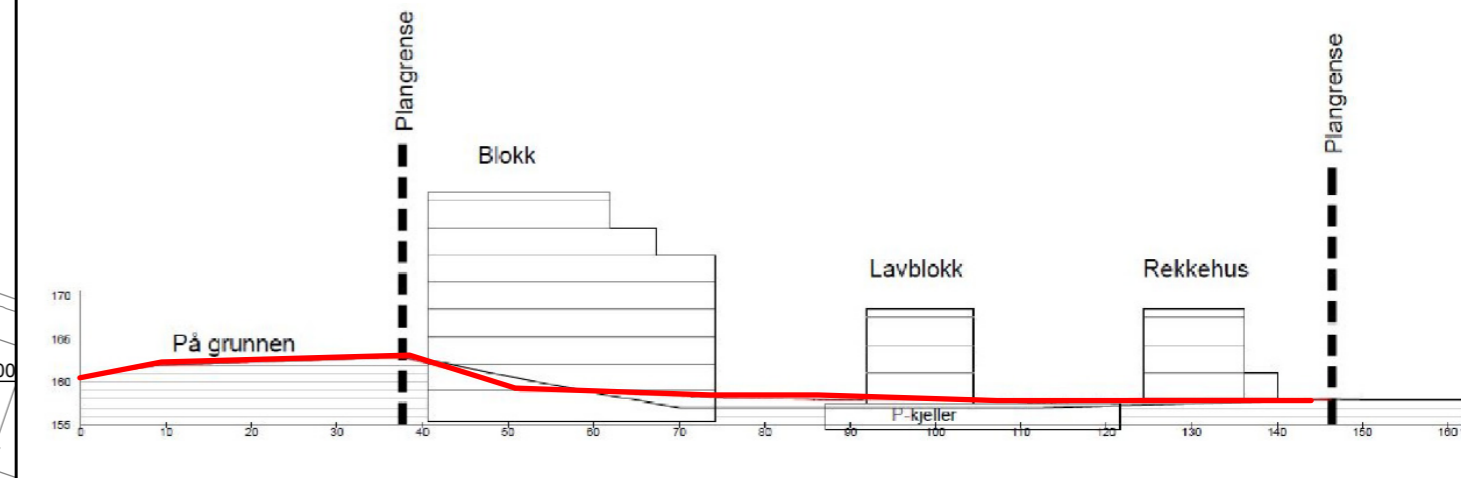

Kartplan (x,y): Euref89 – UTM32      Karttrekk pr dato: oktober 2017      0 10 20 30 m  
 Høydereferanse: NN2000      Kilde: Trondheim kommune      Ekvidistanse 1m

**TRONDHEIM KOMMUNE**  
 Detaljregulering av  
**Nedre Sjetnan del 2, gnr/bnr 324/54 og 324/1.**  
 Regulering på grunnen – plankart 1 av 2



Revisjoner	Dato	Sign.	Revisjoner	Dato	Sign.
Endringer	23.08.2017				
Til sluttbehandling	30.10.2017	BM/TK			

SAKSBEHANDLING I FØLGE PLAN- OG BYGNINGSLOVEN	DATO	SIGN.
Kunngjøring vedrørende reguleringssarbeidet	26.08.2016	

Plan utarbeidet av: **asplan viak**      Reguleringsplannr: **r20160034**  
 Planen er fremmet av:      Kommunens saksnr: **16/27275**  
 Dato: 16.02.2017