


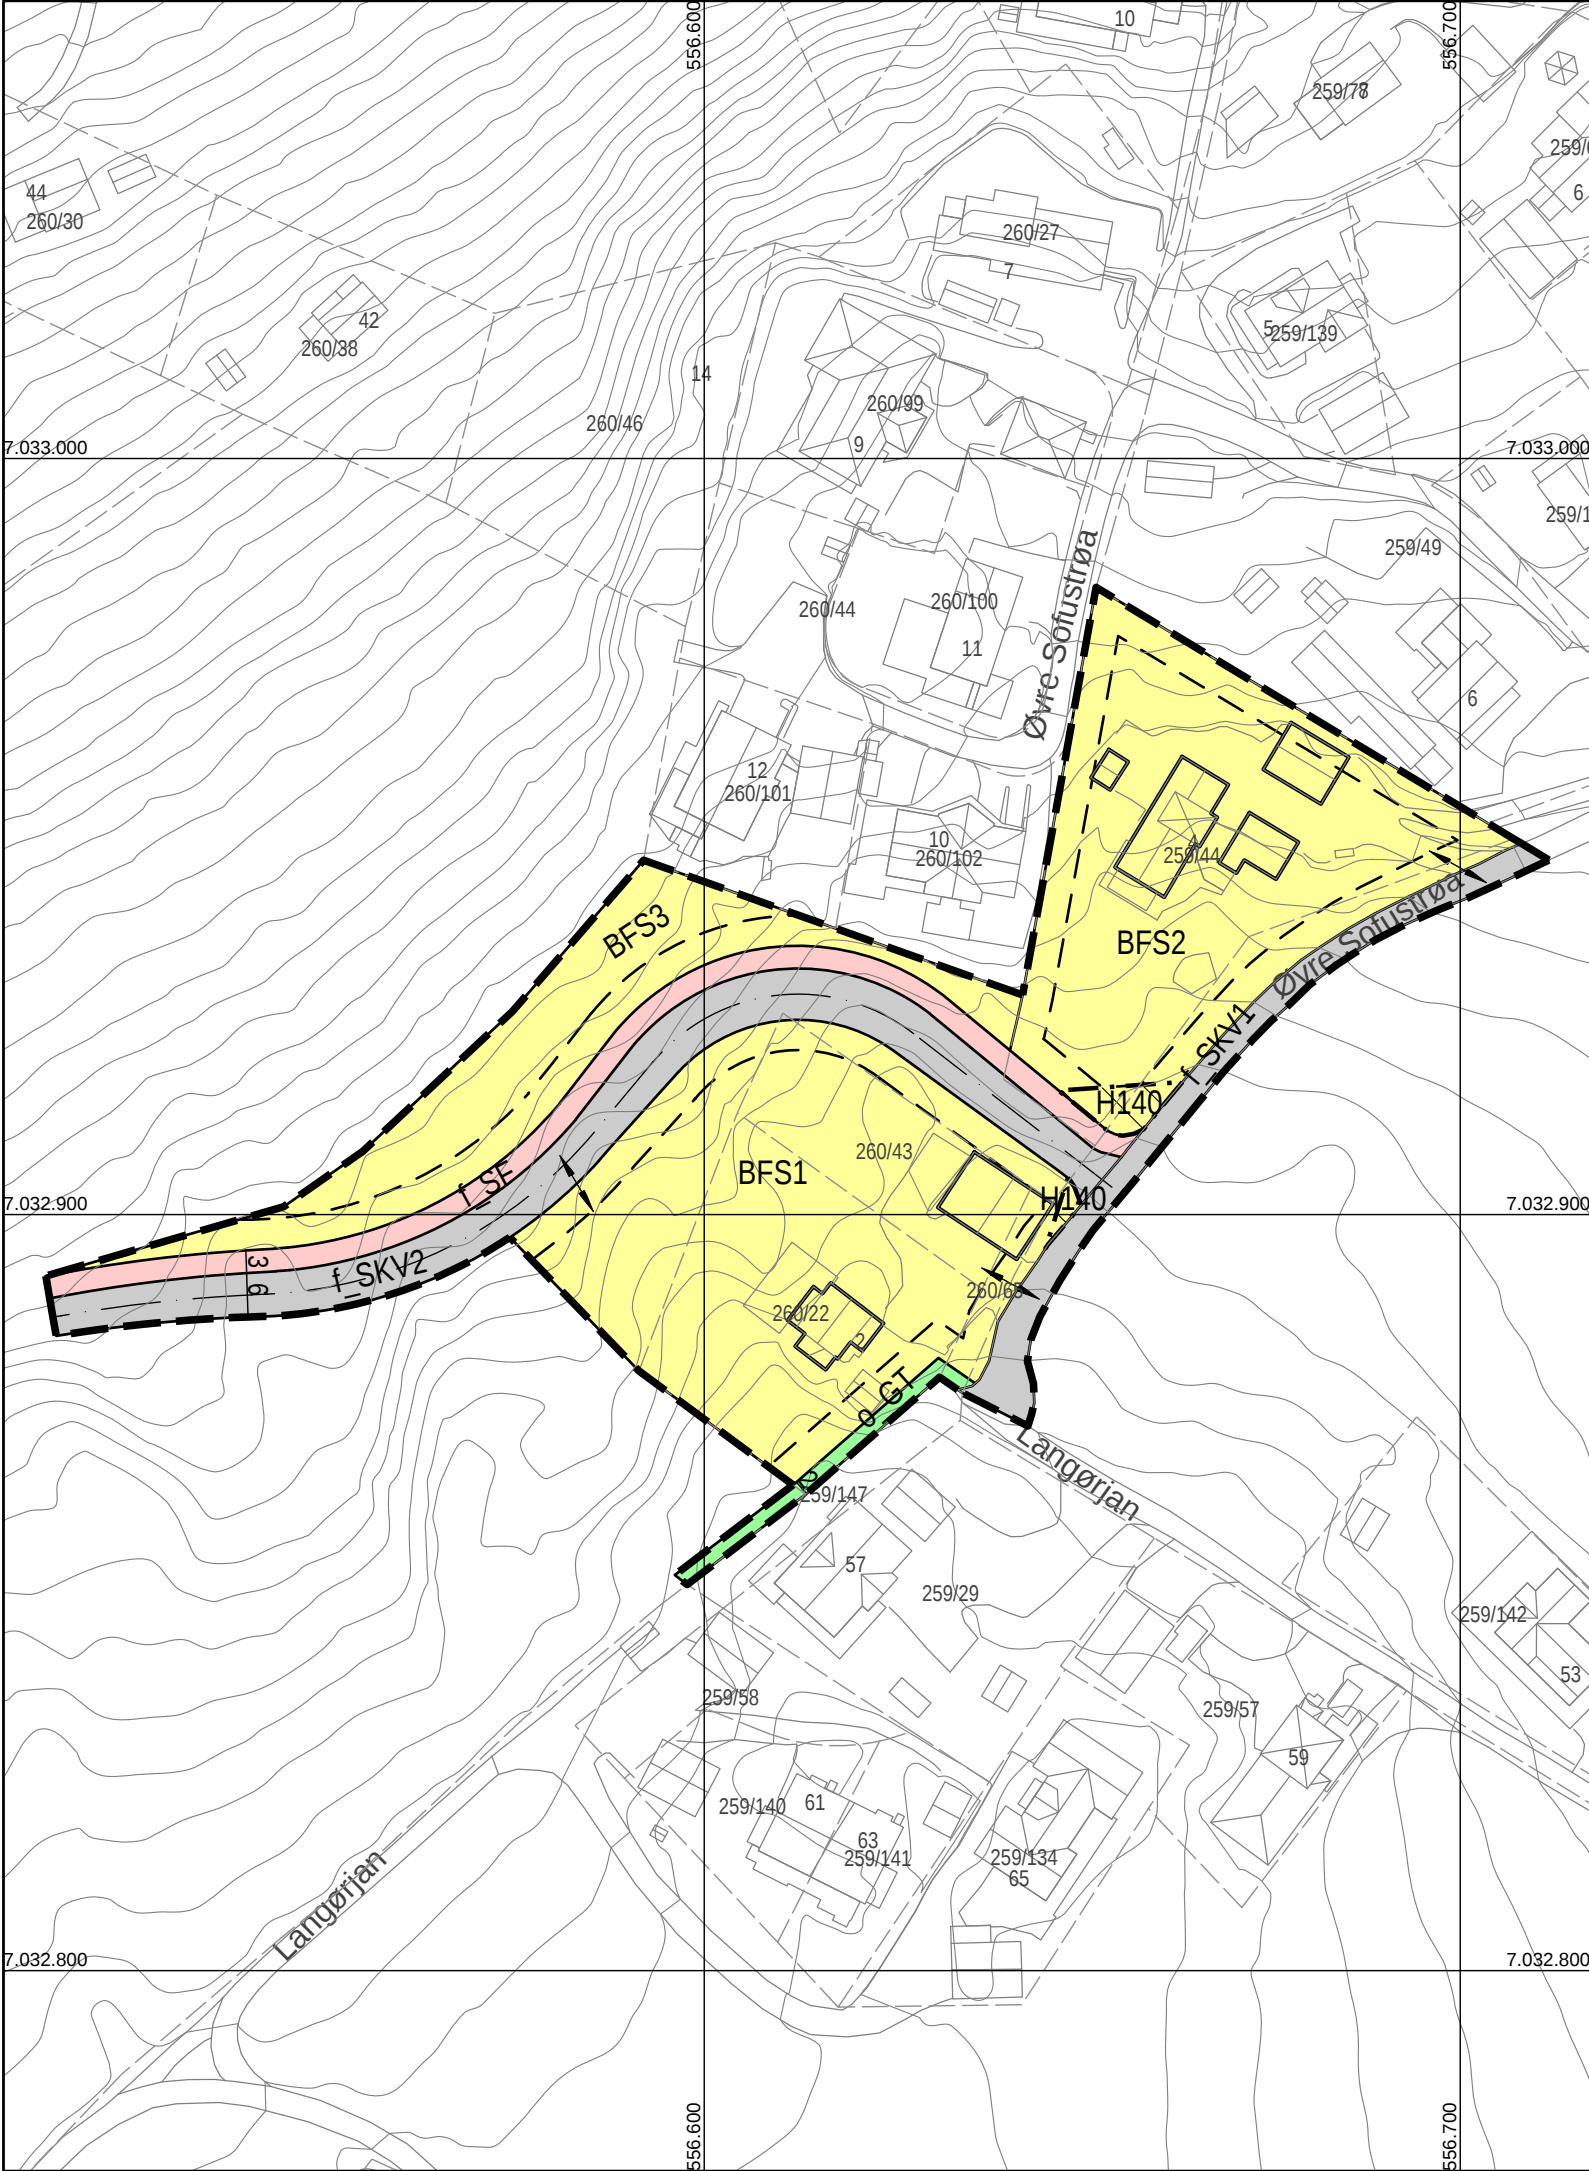

TEGNFORKLARING
PBL § 12 REGULERINGSPLAN

PBL § 12-5 AREALFORMÅL

1. BEBYGGELSE OG ANLEGG

Boligbebyggelse-frittliggende småhusbebyggelse (1111)

2. SAMFERDSELSANLEGG OG TEKNISK INFRASTRUKTUR

Kjøreveg (2011)
Fortau (2012)

3. GRØNNSTRUKTUR

Turveg (3031)

PBL § 12-6 HENSYNSSONER

SIKRINGSSONE

Frisikt (140)

JURIDISKE LINJER OG SYMBOL

Plangrense
Grense for arealformål
Byggegrense
Regulert senterlinje
Grense for sikringssoner
Bebyggelse som inngår i planen
Avkjørsel

Kartplan (x,y): Euref89 – UTM32
Høydereferanse: NN2000

Kartuttrekk pr dato: juni 2018
Kilde: Trondheim kommune
Ekvidistanse 1m

0 10 20 30 40 m

TRONDHEIM KOMMUNE
Detaljregulering av
Øvre Sofustrøa 2 og 4, og del av gnr/bnr 260/75 m.fl.

Målestokk
1:1000 (A3)

Revisjoner	Dato	Sign.	Revisjoner	Dato	Sign.
Rev. etter teknisk kontroll	13.03.2017	BH			
Rev. etter teknisk kontroll	16.03.2017	BH			
Rev. etter teknisk kontroll	23.05.2017	IBS			
Til sluttb. Endret til f_SKV1	18.06.2018	BM/Tk			
SAKSBEHANDLING I FØLGE PLAN- OG BYGNINGSLOVEN				DATO	SIGN.
Kunngjøring vedrørende reguleringssarbeidet				10.08.2015	
Plan utarbeidet av: asplan viak				Reguleringsplannr: r20150034	
Planen er fremmet av: Trondheim kommune, eierskapsenheten				Kommunens saksnr: 15/23499	
Dato: 17.01.2017					