

TEGNFORKLARING

PBL § 12 REGULERINGSPLAN

SAMFERDSELSANLEGG OG TEKNISK INFRASTRUKTUR (PBL § 12-5, nr 2)


Parkering (2080)

JURIDISKE LINJER OG SYMBOLER

Plangrense
 Grense for arealformål
 Byggegrense


Illustrasjon

Planens totale omgang på grunnen

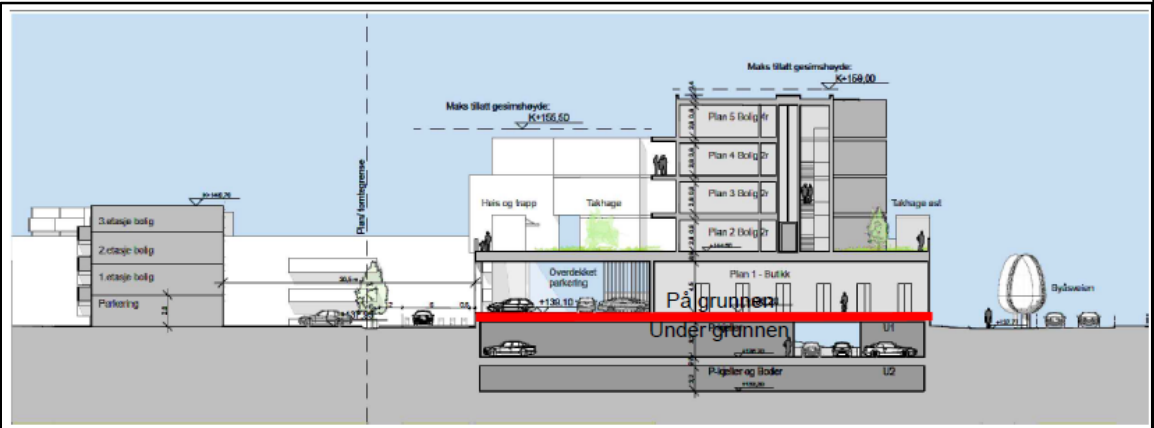

Illustrasjonsnitt

Kartplan (x,y): Euref89 – UTM32 Karttrekk pr dato: mai 2018
 Høydereferanse: NN2000 Kilde: Trondheim kommune Ekvidistanse 1m

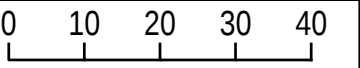

TRONDHEIM KOMMUNE
 Detaljregulering av
Byåsveien 162
 gnr/bnr 96/183
 Alternativ 3.1
 Plankart 2 av 2 – regulering under grunnen

Målestokk
 1:1000 (A3)

Revisjoner	Dato	Sign.	Revisjoner	Dato	Sign.
A Trafo inn, div. justeringer	25.11.2014	AEK	G Plankart under grunnen	21.12.2017	AEK
B Div. justeringer etter tek.kontroll	28.11.2014	AEK	H f_P og f_AVG justert, samt byggegrenser	19.01.2018	AEK
C Div. justeringer, planområde utvidet	06.07.2015	AEK	I Justering etter begrenset høring	05.07.2018	AEK
D Nytt kartgrunnlag, små justeringer	01.09.2015	AEK	J Justeringer	28.11.2018	AEK
E Endringer av tverrsnitt Byåsveien	15.11.2016	EIJA	K Justering etter vedtak	08.02.2019	AEK
F Div justeringer Byåsveien, bebyggelse	29.09.2017	AEK	L Justering etter vedtak	18.02.2019	TK/RO

SAKSBEHANDLING I FØLGE PLAN- OG BYGNINGSLOVEN	DATO	SIGN.
Kunngjøring vedrørende reguleringarbeidet	18.09.2014	PKA AS
1. Behandling i Bygningsrådet/Det faste utvalg for plansaker	14.01.2016	TK
Utlegg til offentlig ettersyn	31.1.16-12.3.16	TK
2. Behandling i Bygningsrådet/Det faste utvalg for plansaker	09.01.2017	TK
Begrenset høring av 3 alternativ	07.03.18-06.04.18	TK
3. Behandling i Bygningsrådet/Det faste utvalg for plansaker	07.06.2018	TK
Behandling i Byutviklingskomiteen	05.10.18-26.10.18	TK
Bystyrets vedtak	13.12.2018	

Forslagsstiller: Plankart produsert av: Reguleringsplannr: r20140038
 Kommunens saksnr: 14/8156
 Dato: 26.09.2014