


TEGNFORKLARING
PBL § 12 REGULINGSPLAN

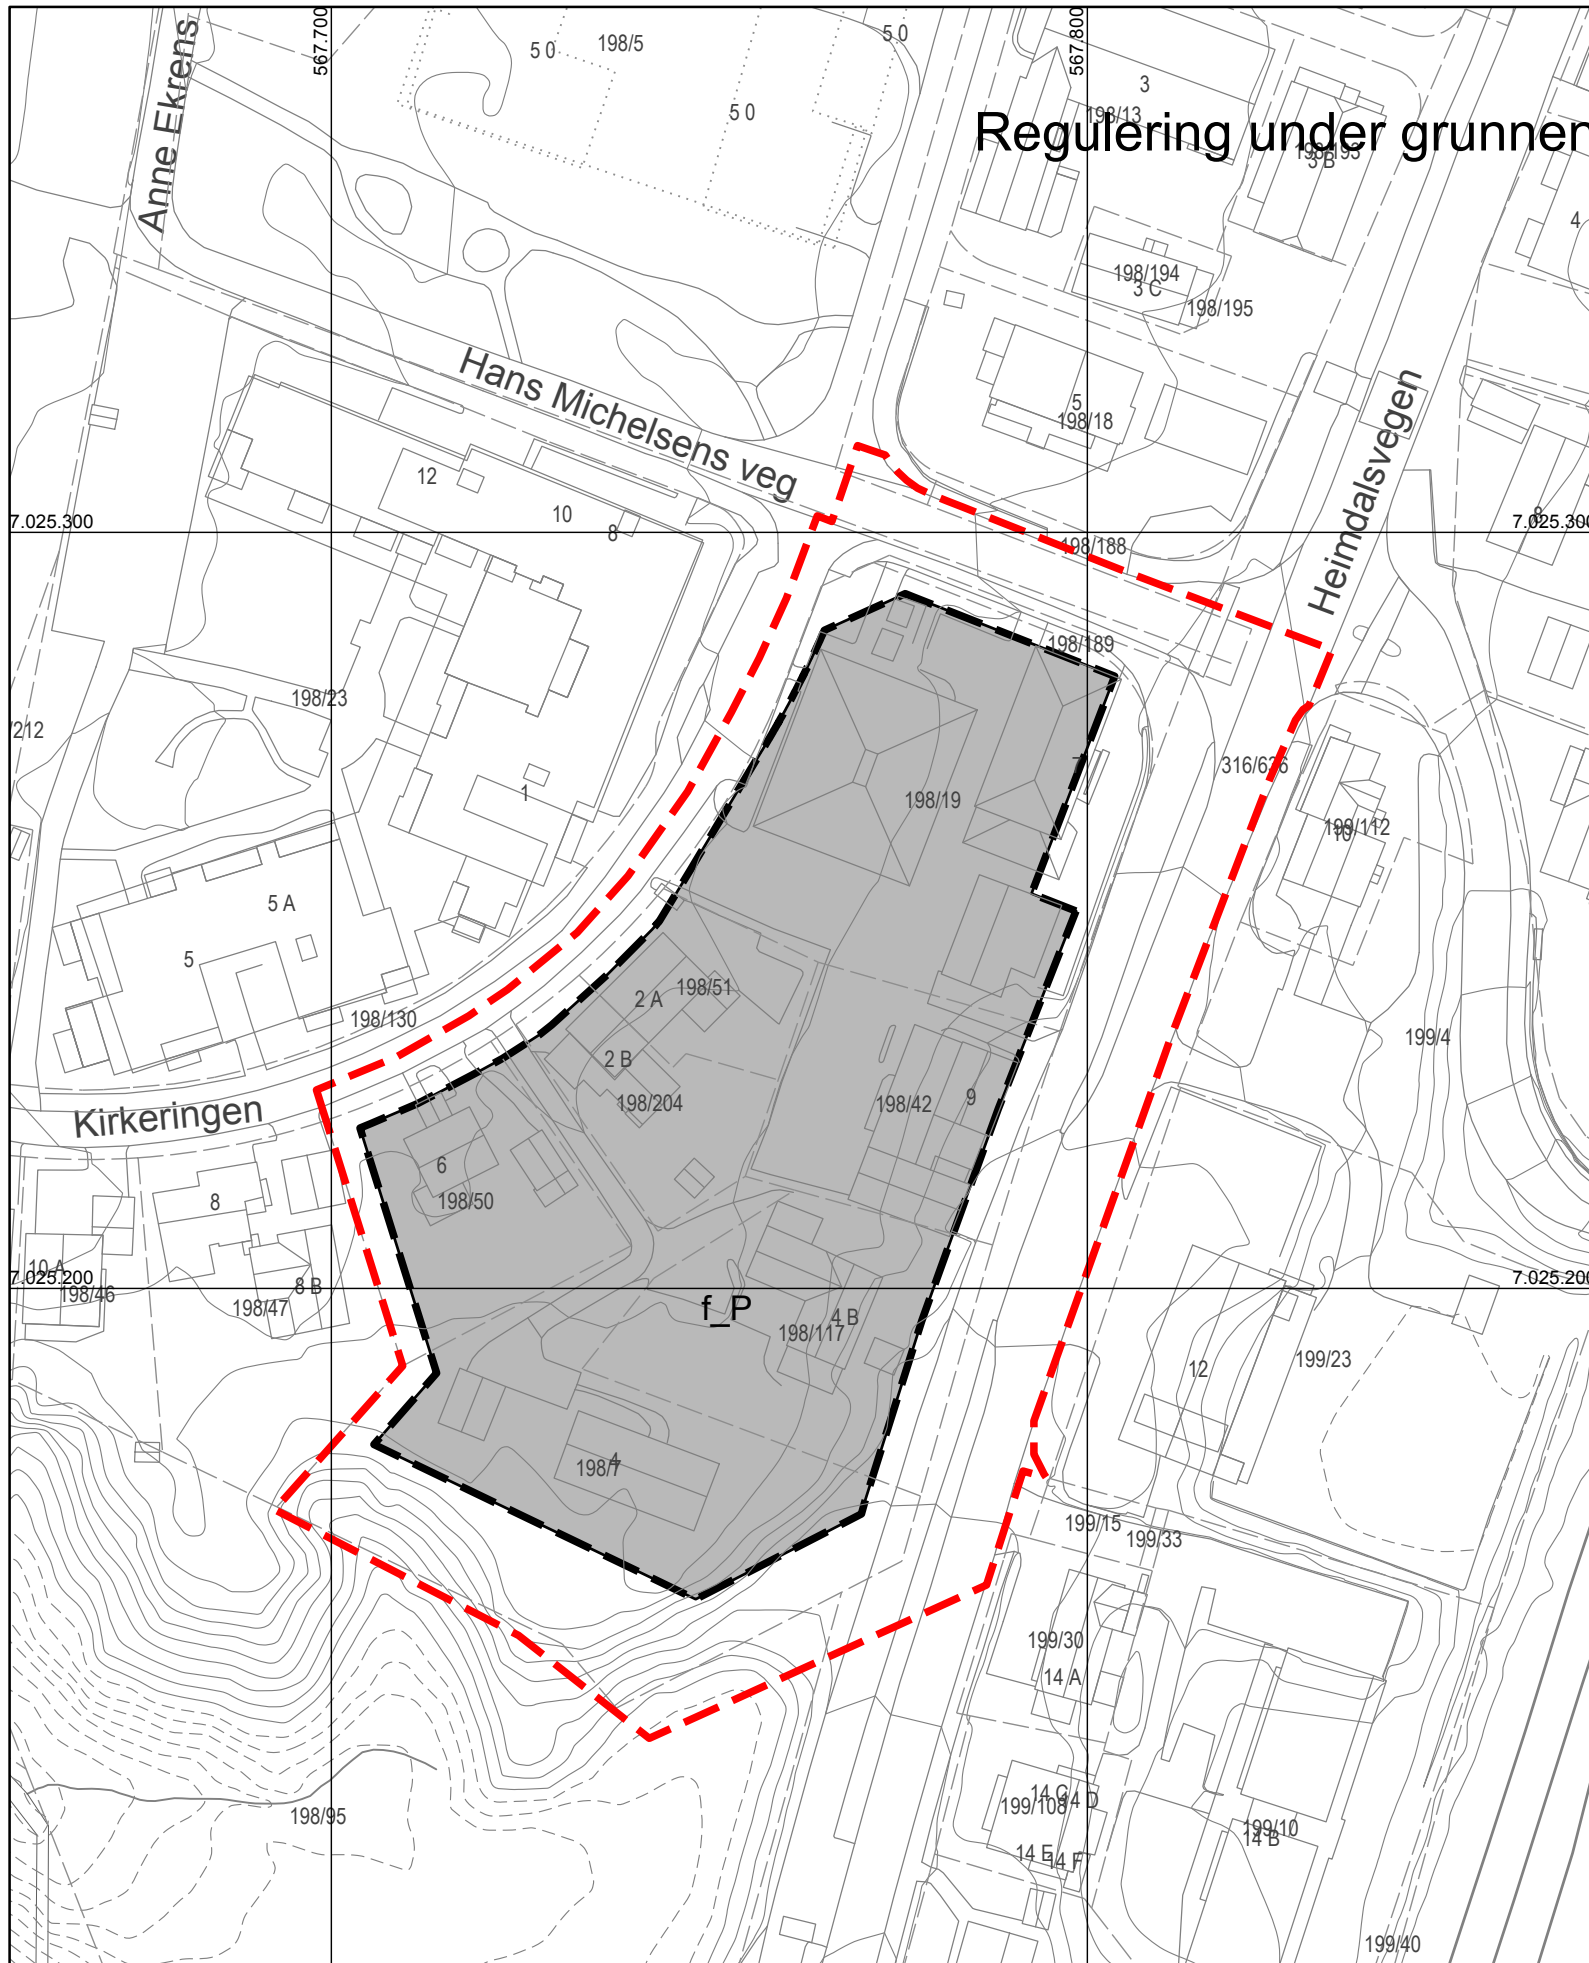

Regulering under grunnen

PBL § 12-5 AREALFORMÅL

2. SAMFERDSELSANLEGG OG TEKNISK INFRASTRUKTUR

Parkeringsanlegg (2083)

JURIDISKE LINJER OG SYMBOL

Plangrense
 Grense for arealformål


ILLUSTRASJONSLINJER

Plangrense på grunnen

Kartplan (x,y): Euref89 – UTM32
Høydereferanse: NN2000

Kartuttrekk pr dato: desember 2018
Kilde: Trondheim kommune

Ekvidistanse 1m

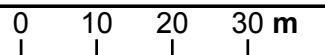

TRONDHEIM KOMMUNE
Detaljregulering av
Heimdalsvegen 7 og 9 og
Kirkeringen 2A, 2B, 4, 4B og 6
Regulering under grunnen



Målestokk
1:1000 (A3)

Revisjoner	Dato	Sign.	Revisjoner	Dato	Sign.
Parkering	21.11.2016	BKS	Endret formålstekst fra P til f_P	28.05.2018	TS
Planavgrensning	21.06.2017	BKS	Til sluttbehandling	20.12.2018	BM/Tk
Planavgrensning	20.11.2017	BKS			
Areal m2 påført i kart	02.05.2018	TS			

SAKSBEHANDLING I FØLGE PLAN- OG BYGNINGSLOVEN	DATO	SIGN.
Kunngjøring vedrørende reguleringsarbeidet	29.06.2016	

Plan utarbeidet av: Voll Arkitekter AS

Reguleringsplannr:
r20180019
Kommunens saksnr:
17/29563

Dato: 10.04.2016

Under grunnen
