


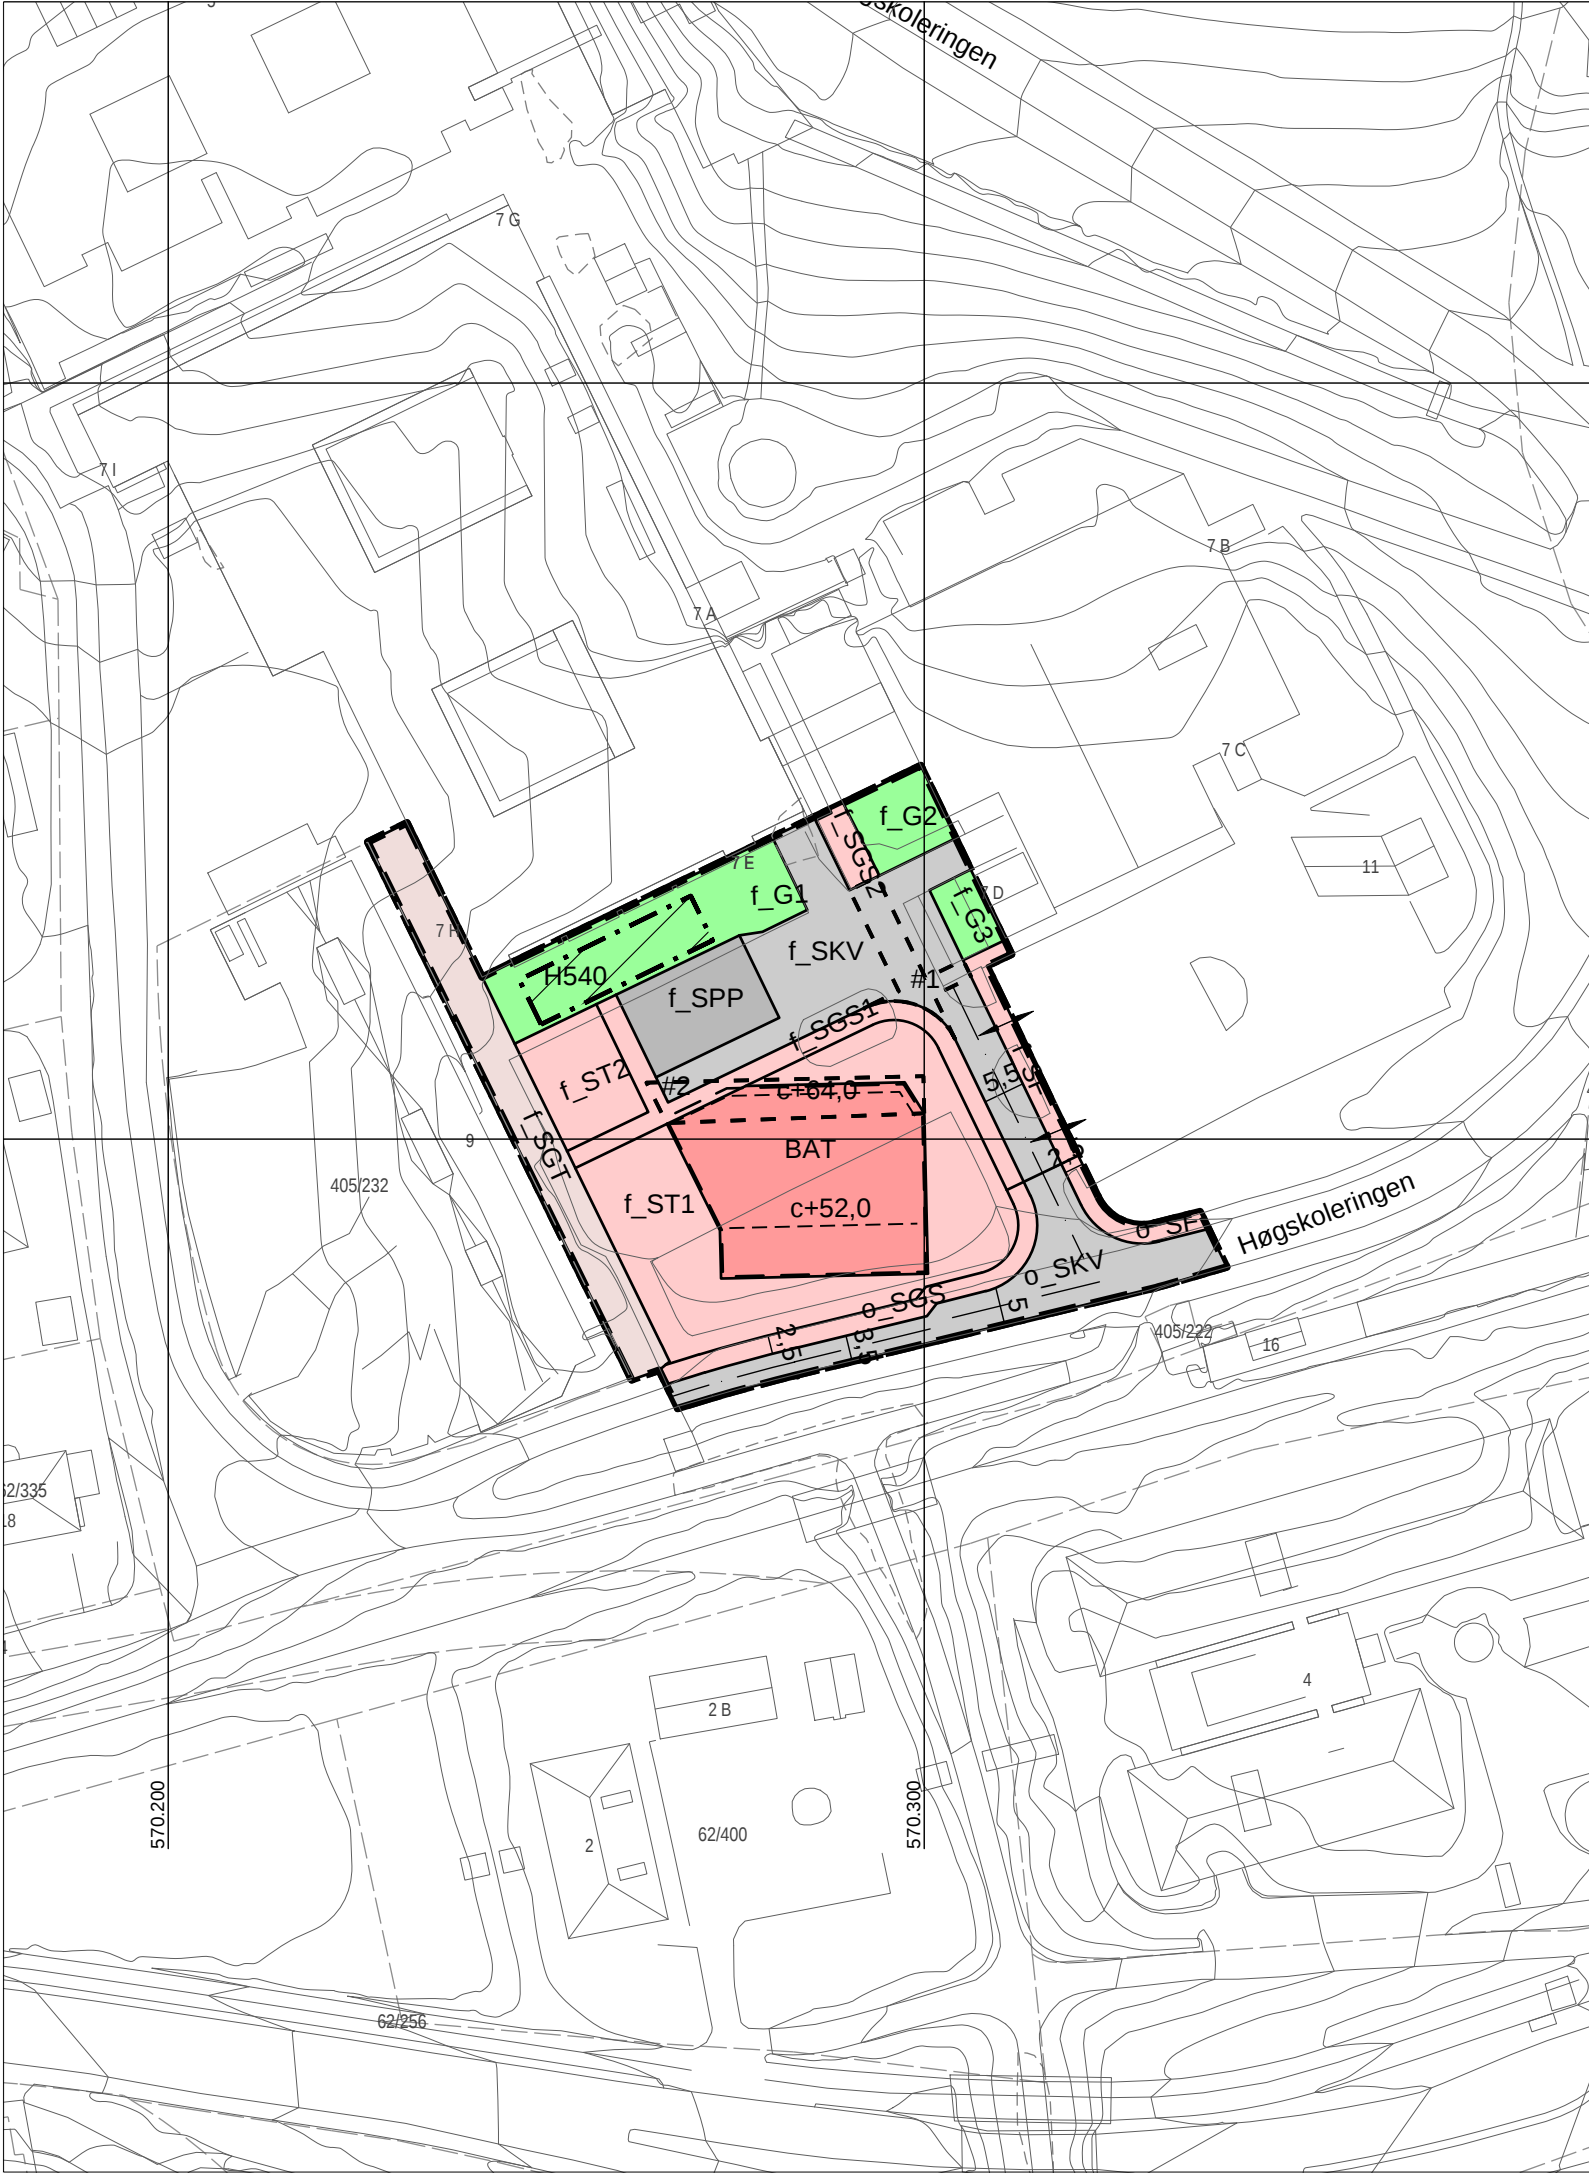

TEGNFORKLARING
PBL § 12 REGULERINGSPLAN

BEBYGGELSE OG ANLEGG (PBL § 12-5, nr 1)

- Annen offentlig eller privat tjenesteyting (1169)
- Kjøreveg (2011)
- Fortau (2012)
- Torg (2013)
- Gatetun (2014)
- Gang-/sykkelveg (2015)
- Parkeringsplasser (2082)

Juridiske linjer og symboler

- Plangrense
- Grense for arealformål
- Byggegrense
- Regulert senterlinje
- Regulert Høyde
- Grense for bestemmelseområde
- Grense for angitt hensynsoner
- Avkjørsel

GRØNNSTRUKTUR (PBL § 12-5, nr 3)

- Grønnstruktur (3001)
- Hensyn grønnstruktur (540)

HENSYNSONER (PBL § 12-6)

SONE MED SÆRLIG ANGITTE HENSYN

BESTEMMELSER (PBL § 10-7)

- #1 - Gangareal
- #2 - Fasade

Kartplan (x,y): Euref89 – UTM32 Kartuttrekk pr dato: mars 2019
Høydereferanse: NN2000 Kilde: Trondheim kommune Ekvidistanse 1m



TRONDHEIM KOMMUNE
Detaljregulering av
Høgskoleringen 11
del av gnr/bnr 405/177



Målestokk
1:1000 (A3)

Revisjoner	Dato	Sign.	Revisjoner	Dato	Sign.
Lvert planforslag	26.10.2018	aso			
Revisjon/komplett planforslag	29.11.2018	aso			
Revisjon	06.03.2019	aso			

SAKSBEHANDLING I FØLGE PLAN- OG BYGNINGSLOVEN	DATO	SIGN.
Kunngjøring vedrørende reguleringsarbeidet	27.06.2018	aso

Tiltakshaver:	NTNU/SINTEF	Reguleringsplannr:	r20180034
Tiltakshaver:	LINK ARKITEKTUR	Kommunens saksnr:	18/12408
Dato:	29.11.2018		