

TEGNFORKLARING

PBL § 12 REGULERINGSPLAN

PBL § 12-7 BESTEMMELSER

--- Areal for boder, #02

2. SAMFERDSELSANLEGG OG TEKNISK INFRASTRUKTUR


■ Parkeringsanlegg med heis (2083)

JURIDISKE LINJER OG SYMBOL

— Plangrense
 --- Grense for arealformål
 - - - - Grense for bestemmelseområde

Snitt


Rød linje skiller nivåene på og under grunnen

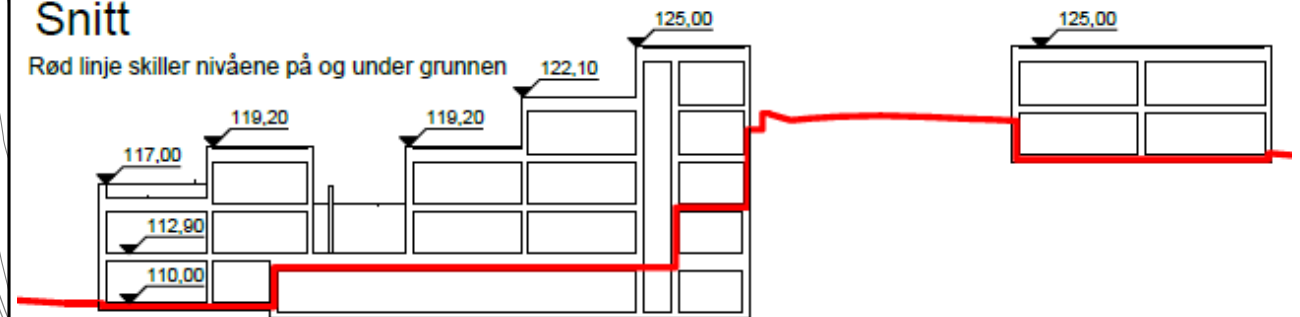

Kartplan (x,y): Euref89 – UTM32
 Høydereferanse: NN2000

Kartuttrekk pr dato: august 2018
 Kilde: Trondheim kommune

Ekvidistanse 1m

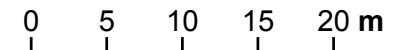

TRONDHEIM KOMMUNE

Detaljregulering av

Møllebakken 36, gnr/bnr 423/286 m.fl.

Regulering under grunnen – plankart 2 av 2



Målestokk
 1:500 (A3)

Revisjoner	Dato	Sign.	Revisjoner	Dato	Sign.
A. Innkjørsel til parkering	28.11.2016	Rambøll	E. B3	20.03.2018	Rambøll
B. Utomhusareal	08.02.2017	Rambøll	F. Til sluttbehandling	10.08.2018	BM/Tk
C. Utvidelse iht eldre plan	10.03.2017	Rambøll			
D. Grønnstruktur	21.03.2017	Rambøll			

SAKSBEHANDLING I FØLGE PLAN- OG BYGNINGSLOVEN	DATO	SIGN.
Kunngjøring vedrørende reguleringsarbeidet	14.06.2016	BARK/IBB

Plankonsulent:



Reguleringsplannr:
 r20160029

Kommunens saksnr:
 16/3741

Dato: 21.11.2016