

TEGNFORKLARING

PBL § 12 REGULERINGSPLAN

PBL § 12-5 AREALFORMÅL

1. BEBYGGELSE OG ANLEGG

- Boligbebyggelse (1110)
- Renovasjonsanlegg (1550)

2. SAMFERDSELSANLEGG OG TEKNISK INFRASTRUKTUR

- Kjøreveg (2011)
- Fortau (2012)
- Annen veggrunn - tekniske anlegg (2018)

PBL § 12-6 HENSYNSSONER

SIKRINGSSONE



- Frisikt (140)

PBL § 12-7 BESTEMMELSER

- #1: parkeringskjeller, bodar, fellesfunksjoner, forretning og tjenesteyting

JURIDISKE LINJER OG SYMBOL

- Plangrense
- Grense for arealformål
- Byggegrense
- Regulert senterlinje
- Frisiktlinje
- Regulert støyskjerm
- Linje for regulert høyde
- Grense for sikringsoner
- Grense for bestemmelseområde
- Avkjørsel

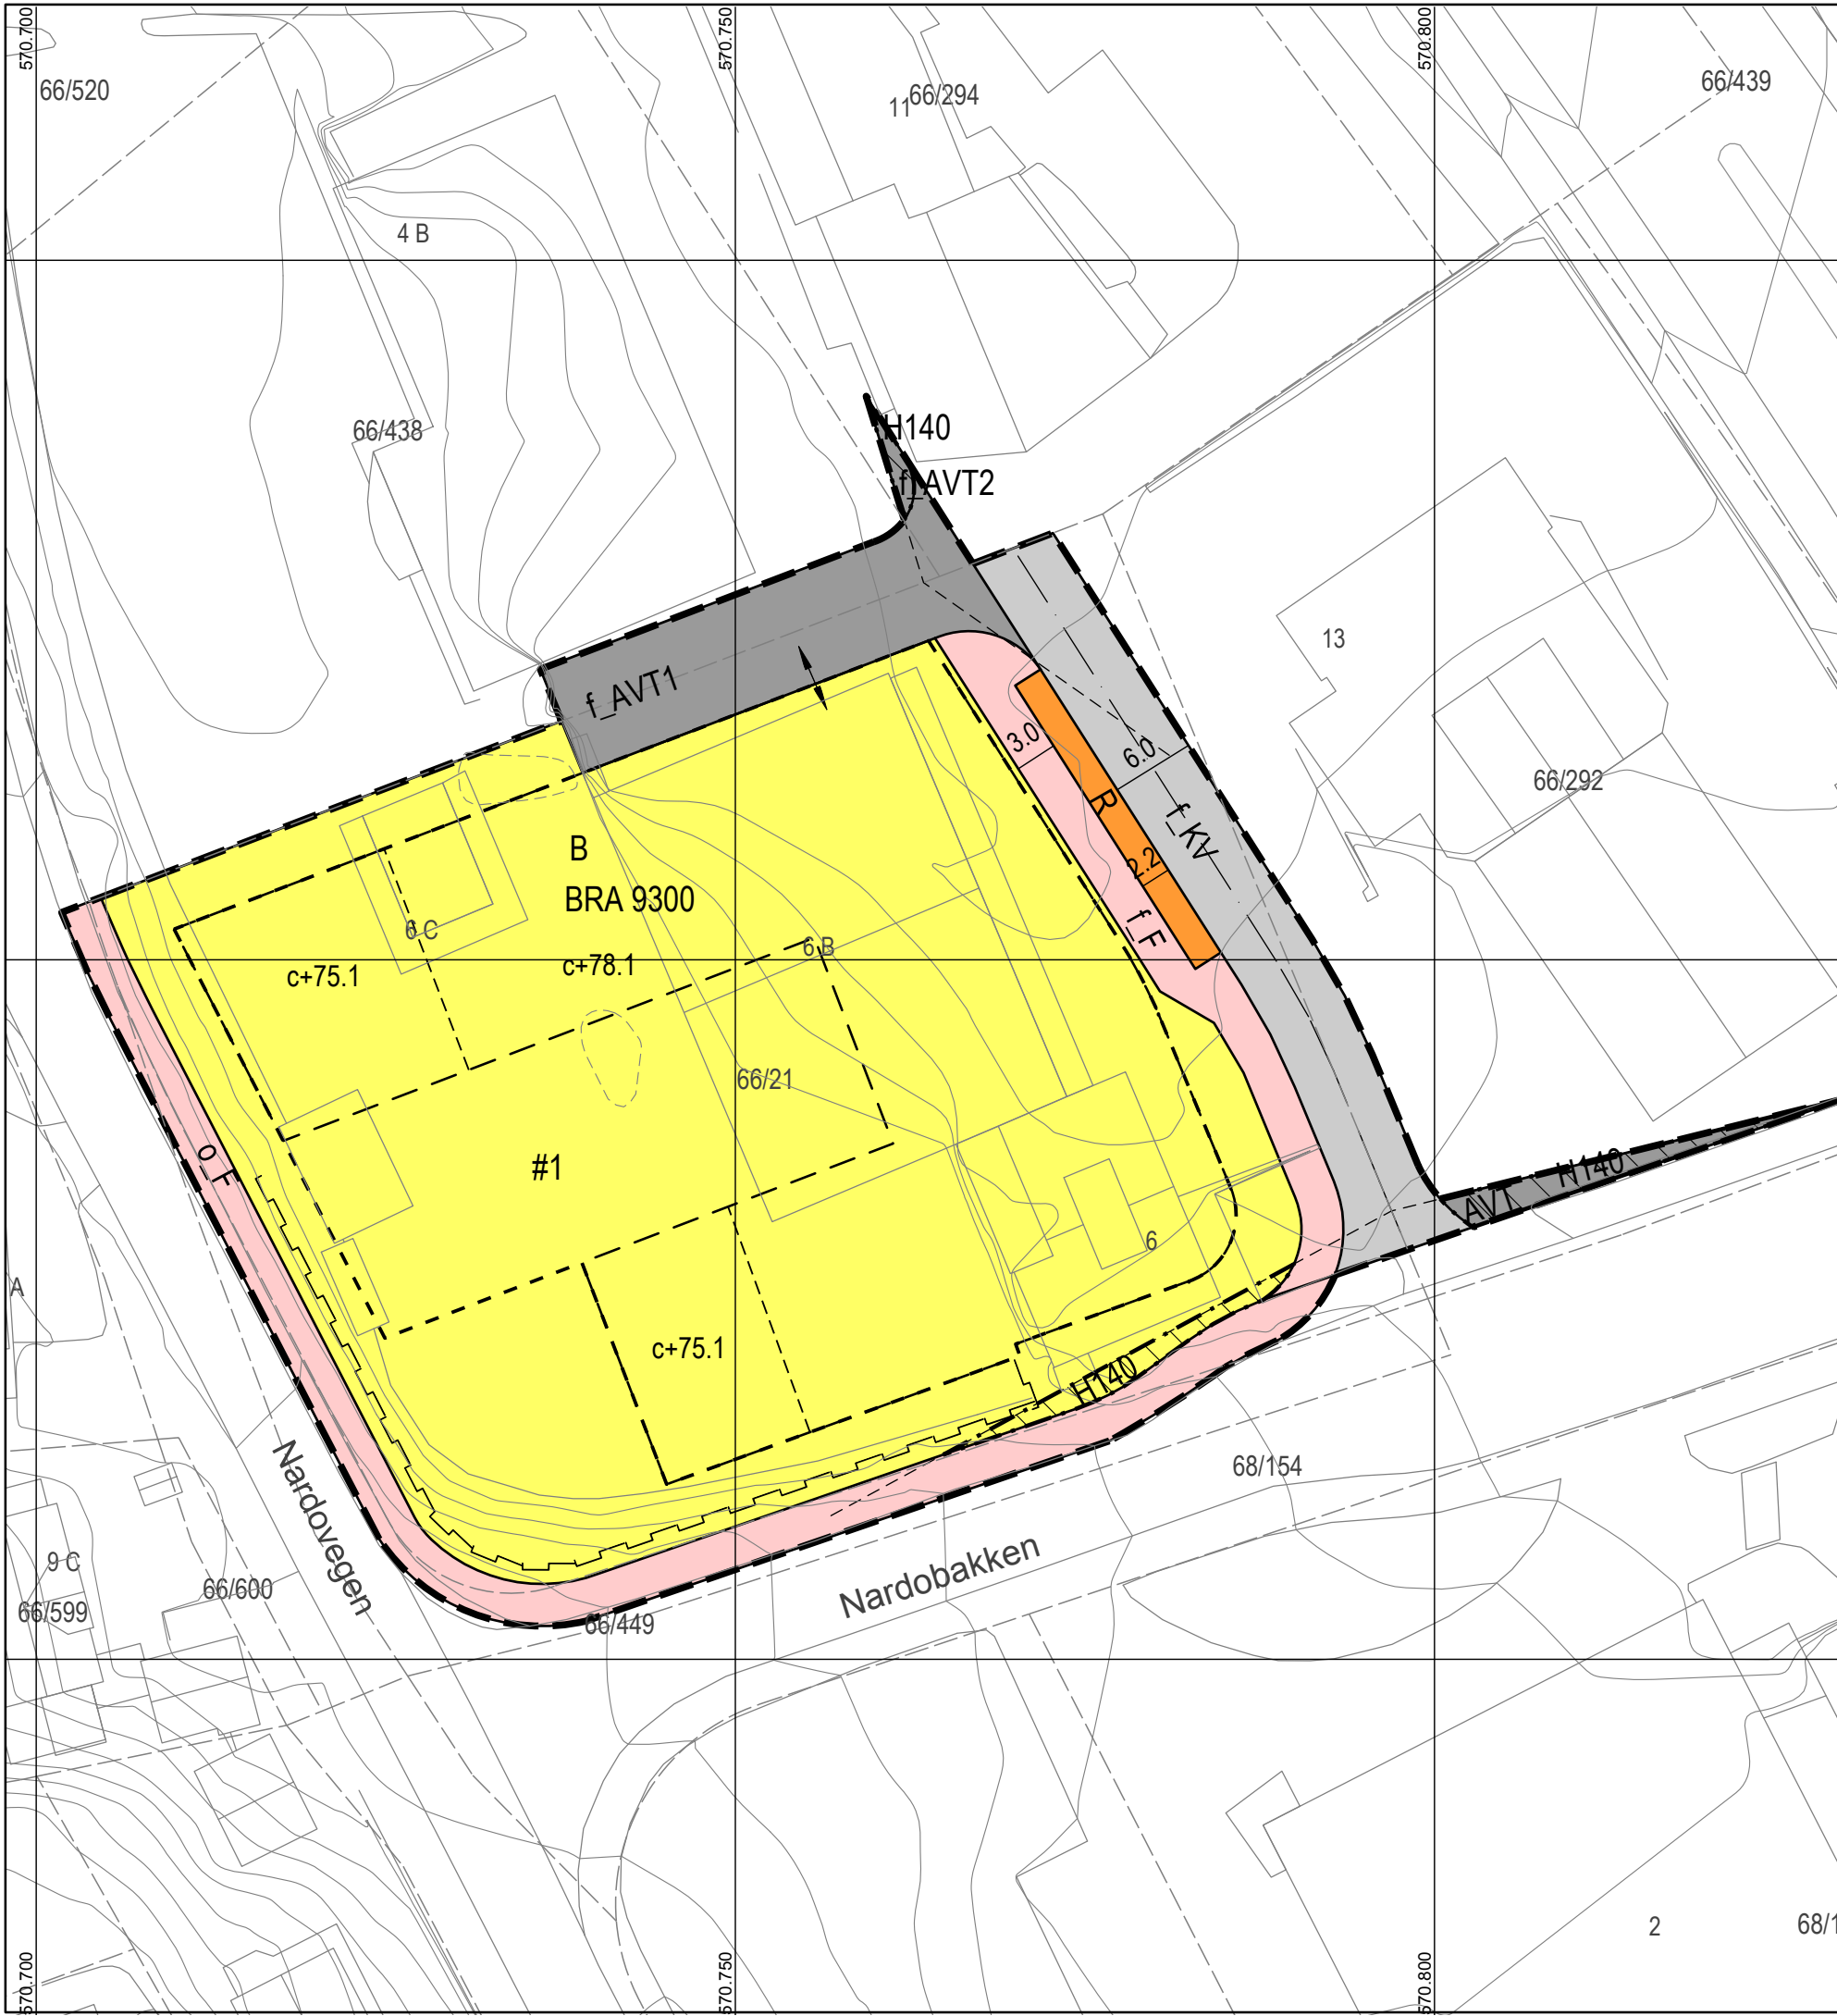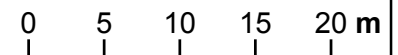

Kartplan (x,y): Euref89 – UTM32 Kartuttrekk pr dato: september 2018
 Høydereferanse: NN2000 Kilde: Trondheim kommune Ekvidistanse 1m

TRONDHEIM KOMMUNE Detaljregulering av Nardovegen 6, gnr/bnr 66/21	
	Målestokk 1:500 (A3)

Revisjoner	Dato	Sign	Revisjoner	Dato	Sign
Bestemmelseområde #1	12.04.18	TS			
Hensynssoner fri sikt	21.08.18	BKS			
Til sluttbehandling	21.09.18	Bm/Tk			

SAKSBEHANDLING I FØLGE PLAN- OG BYGNINGSLOVEN	Dato
Kunngjøring vedrørende reguleringsarbeid	24.01.2017

Planen er utarbeidet av:		Reguleringsplannr: r20170006
Dato: 21.02.2018		Kommunens saksnr: 15/52581