



Regulering på grunnen

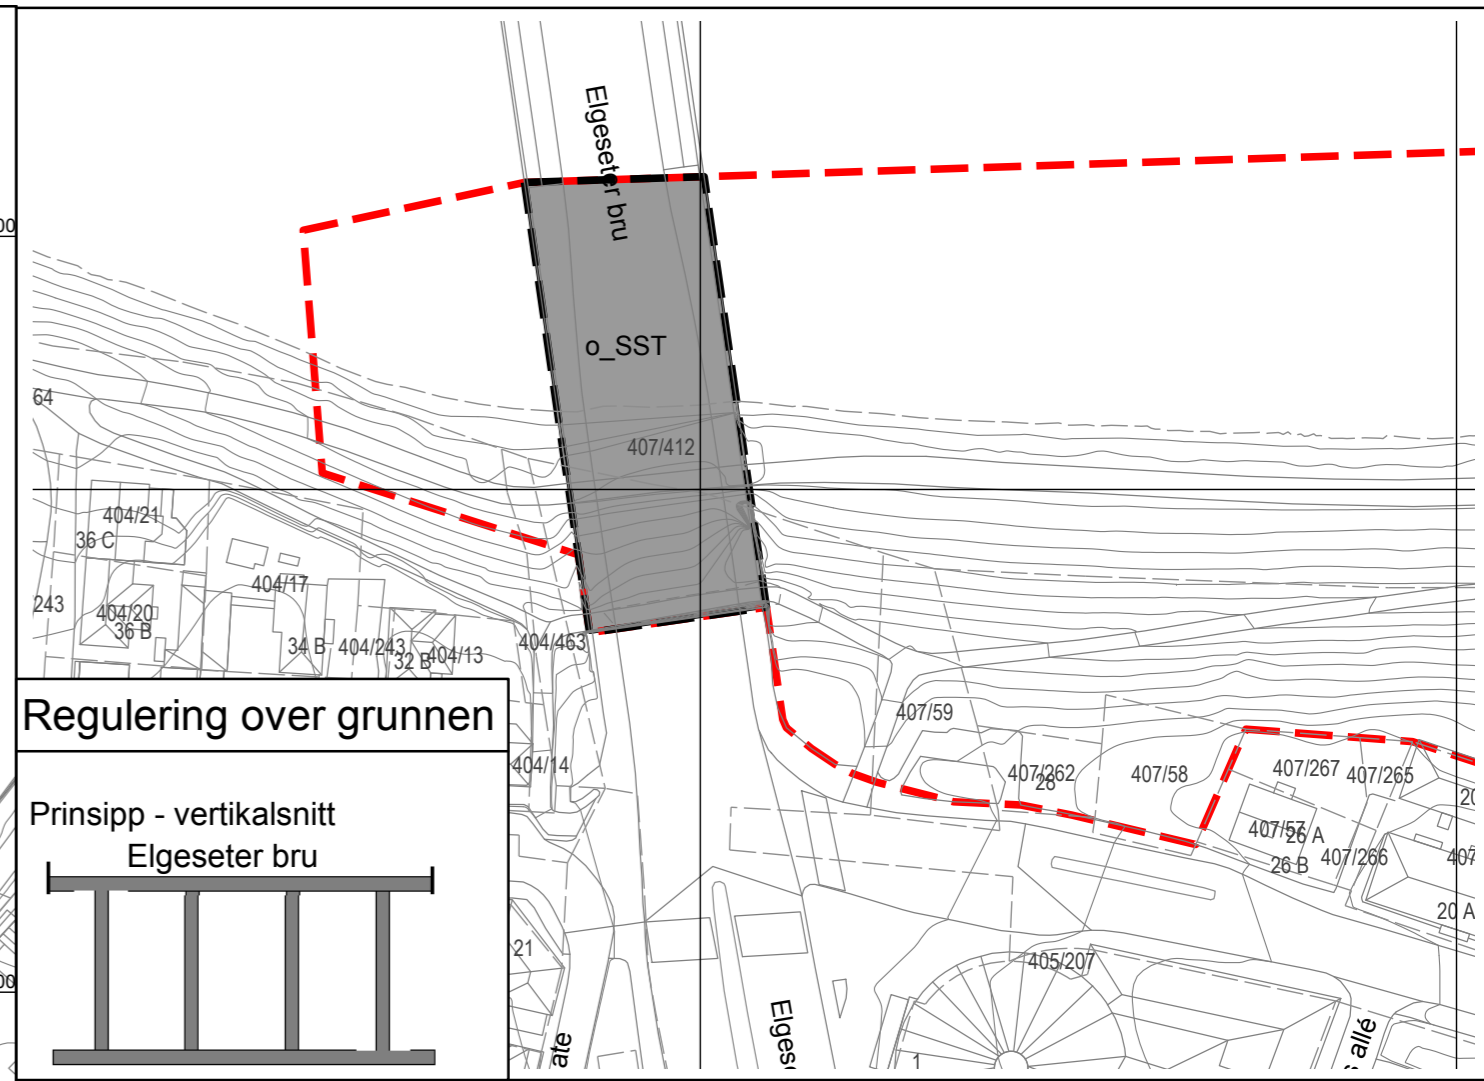

Regulering over grunnen

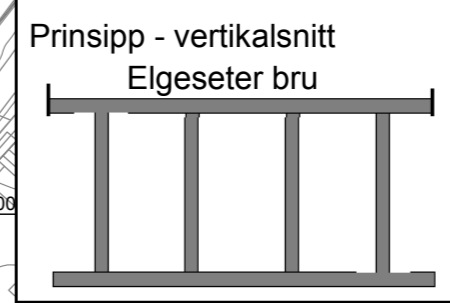

TEGNFORKLARING
PBL § 12 REGULERINGSPLAN

- PBL § 12-5 AREALFORMÅL**
2. SAMFERDSELSANLEGG OG TEKNISK INFRASTRUKTUR
- Gang-/sykkelveg (2015)
 - Annen veggrunn - tekniske anlegg (2018)
 - Samferdselsanlegg og teknisk infrastruktur (2001), Bru
3. GRØNNSTRUKTUR
- Turveg (3031)
 - Friområde (3040)
6. BRUK OG VERN AV SJØ OG VASSDRAG
- Friluftsområde i sjø og vassdrag (6710)
- PBL § 12-6 HENSYNSSONER**
- SONE MED SÆRLIG ANGITTE HENSYN
- Bevaring kulturmiljø (570)
- FARESONE**
- Høyspenningsanlegg (370)
 - Annen fare (390), deponi
- PBL § 12-7 BESTEMMELSER**
- Bestemmelsesområde, #1 Tillatt fyllingsfot

- JURIDISKE LINJER OG SYMBOL**
- Plangrense
 - Grense for arealformål
 - Grense hensynsoner
 - Grense for bestemmelsesområde
- Illustrasjonslinjer:
- Plangrense på grunnen

Kartplan (x,y): Euref89 – UTM32 Kartuttrekk pr dato: juni 2019
 Høydereferanse: NN2000 Kilde: Trondheim kommune Ekvidistanse 1m 0 10 20 30 40 M

TRONDHEIM KOMMUNE
 Detaljregulering av
Område mellom Elgeseter bru og Vollaekta

Målestokk
 1:1000 (A2)

Revisjoner	Dato	Sign.	Revisjoner	Dato	Sign.
Planområde over grunnen (bru)	04.03.2019	CC	Til sluttbehandling	20.06.2019	BM/Tk
Bestemmelsesområde bru	19.03.2019	CC			
Oppdatert kartdata	26.03.2019	CC			
Farga eiendomsgrense og tittelfelt	26.03.2019	CC			
SAKSBEHANDLING I FØLGE PLAN- OG BYGNINGSLOVEN			DATO		SIGN.
Kunngjøring vedrørende reguleringarbeidet			01.06.2018		JS
Forslagsstiller: AGRAFF Arkitekter AS			Reguleringsplannr: r20190005		
			Kommunens saksnr: 18/13307		
Dato: 19.02.2019					