



Snitt B 1:250

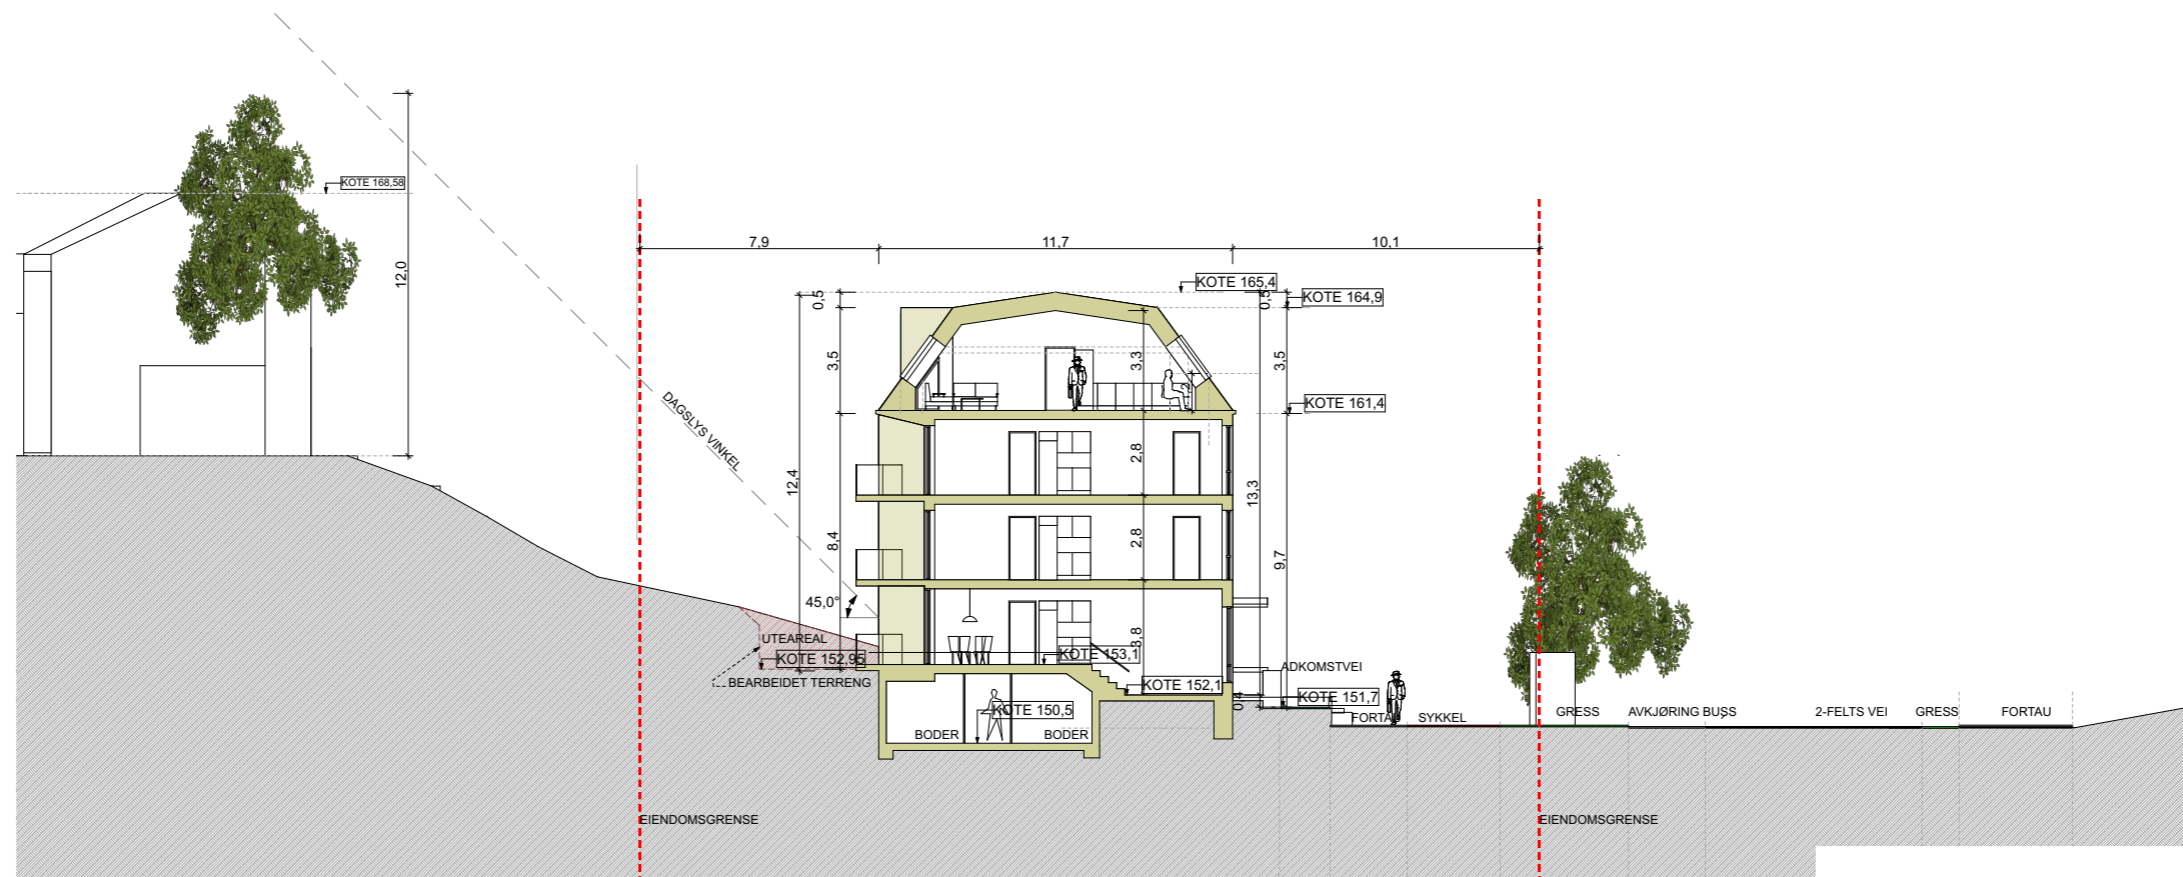

Snitt A 1:250

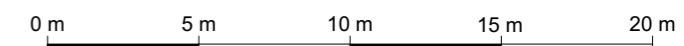

SIV.ING.GODHAVN

ERLING SKAKKES GT. 52
ORG. 839 696 272

GB siv.ark MNAL

16 G02.0 BYÅSVEIEN 180

PROSJ.NR: PROSJEKT:

SKISSEPROSJEKT

REGULERING

FASE:

15.01.2020

DATO:

A30-1


TEGN.NR.:

Snitt A og Snitt B



INNHOOLD:

1:250/ A3


MÅLESTOKK:

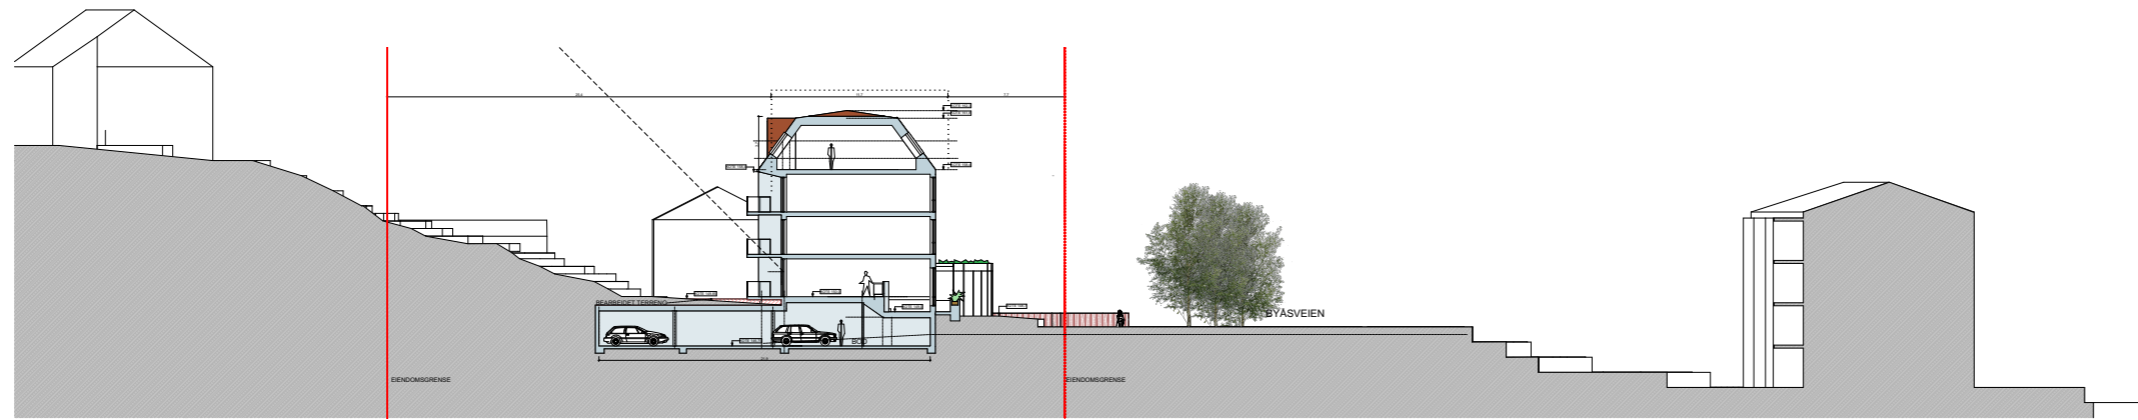

TVERRSNITT TERRENG 1:500

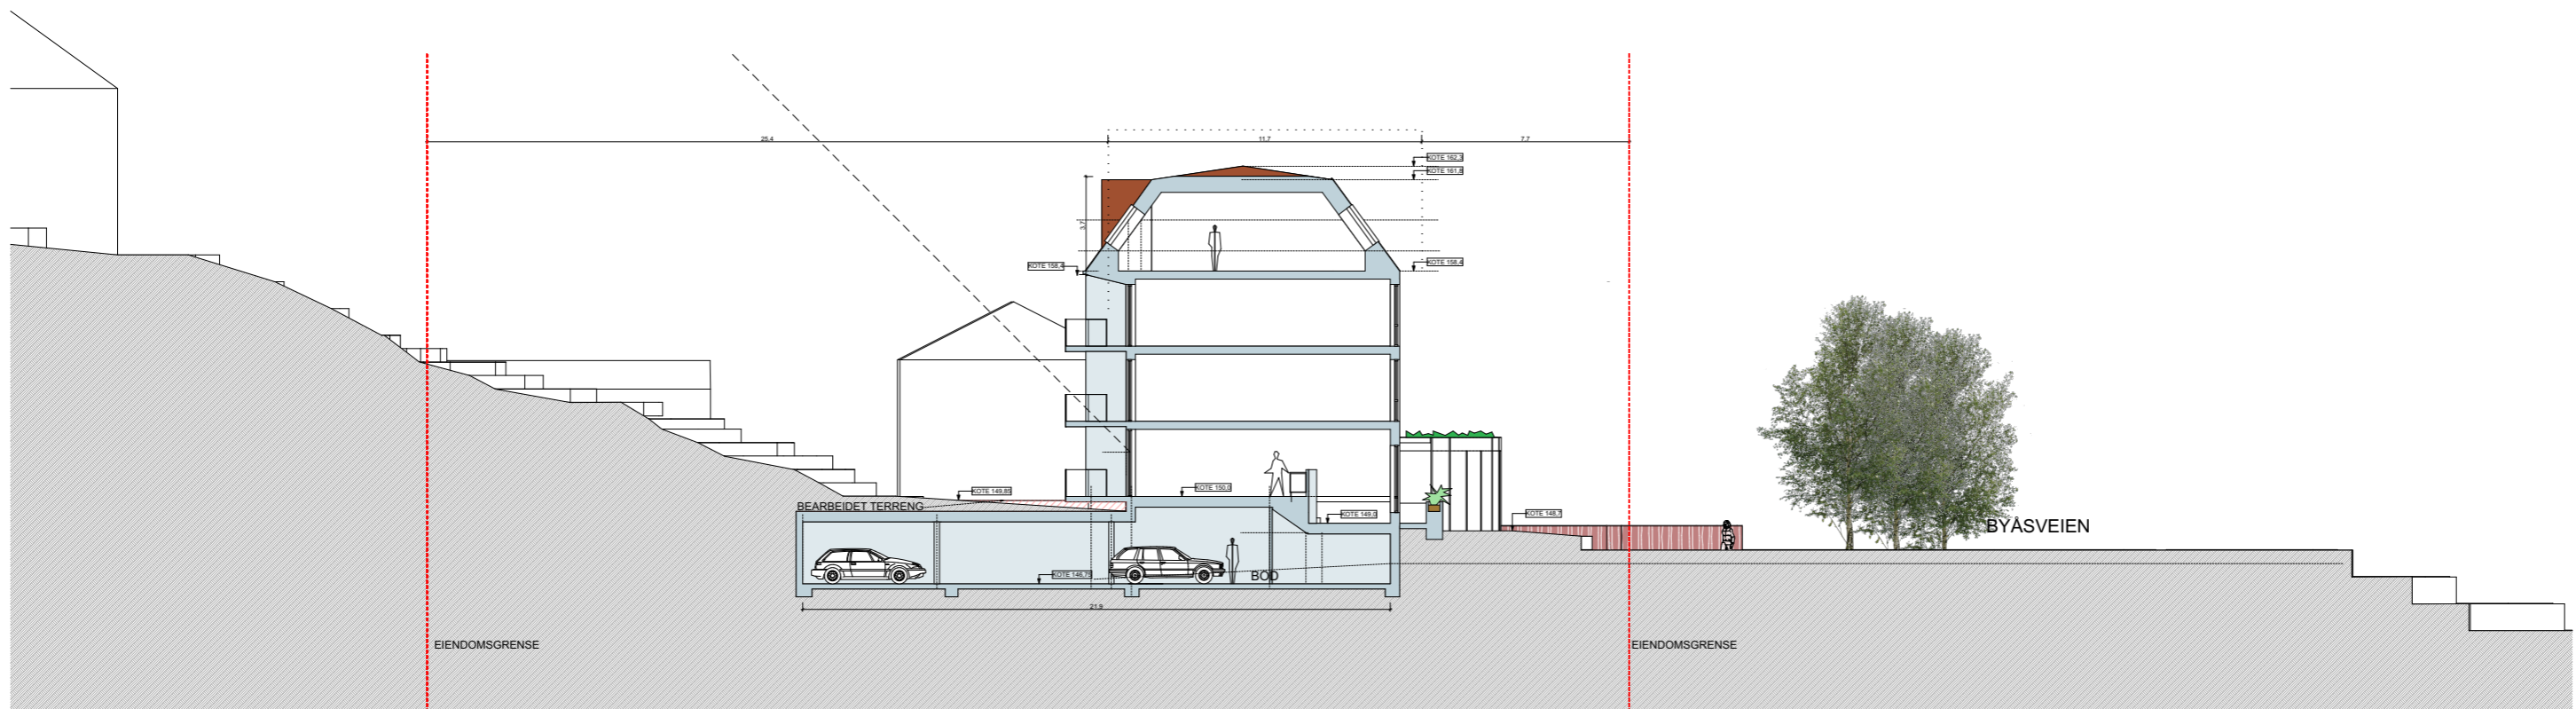 

SNITT C 1:250

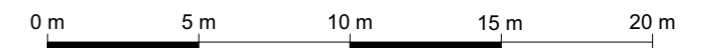

SIV.ING.GODHAVN

ERLING SKAKKES GT. 52
ORG. 839 696 272

GB siv.ark MNAL

16 G02.0

PROSJ.NR:

BYÅSVEIEN 180

PROSJEKT:

SKISSEPROSJEKT

REGULERING

FASE:

15.01.2020

DATO:


A30-2

TEGN.NR.:


Snitt C / TVERRSNITT TERRENG 1:250/ A3

INNHOOLD:


MÅLESTOKK:

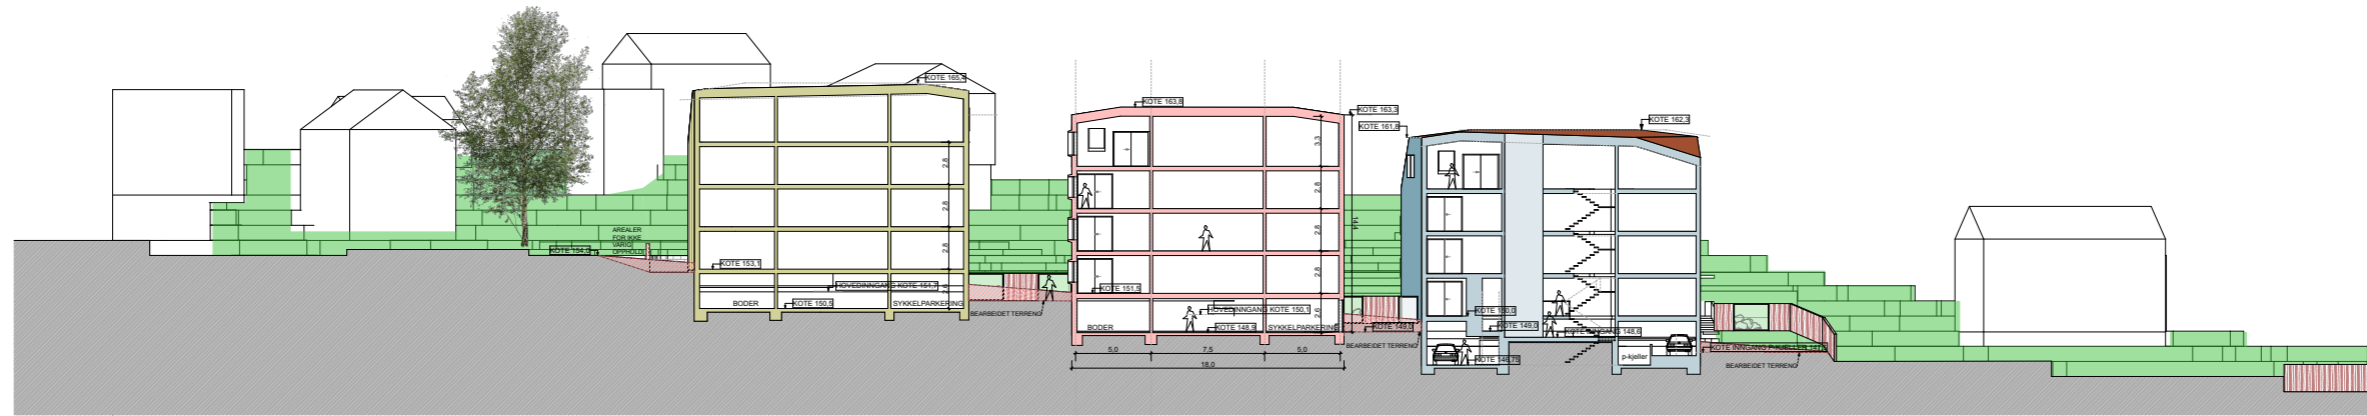

LENGDESNITT 1:500

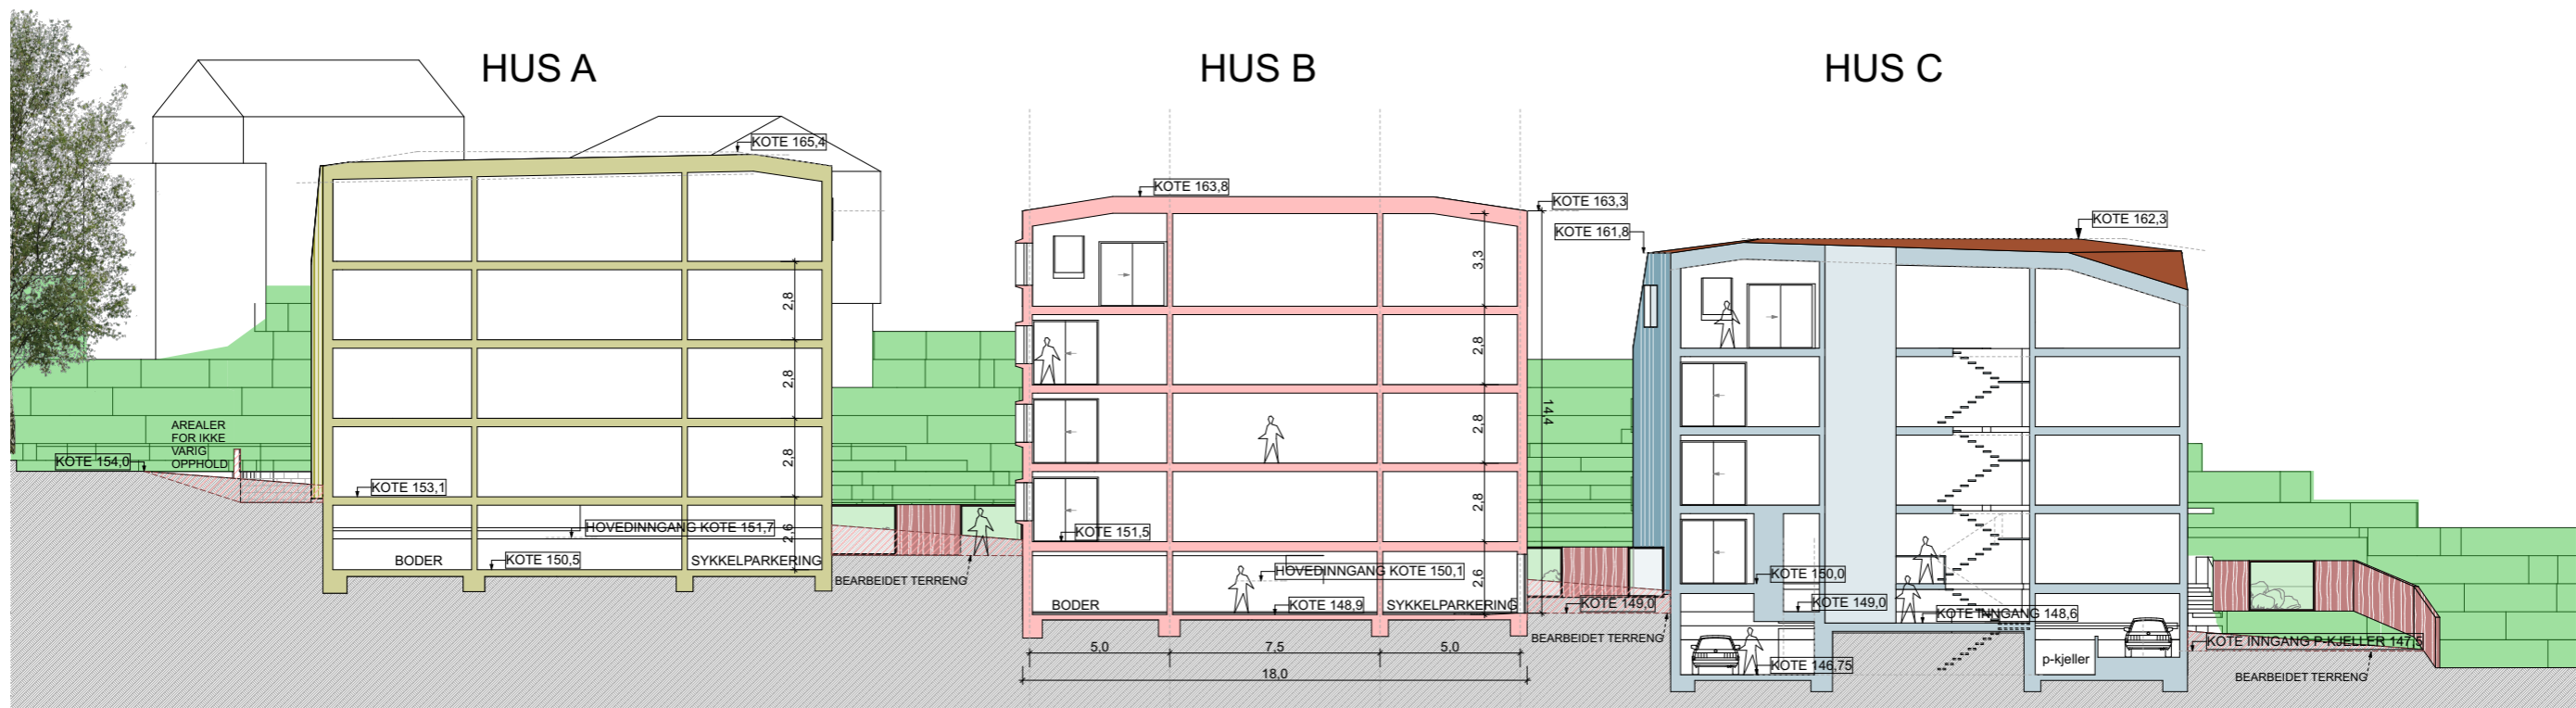

LENGDESNITT 1:250

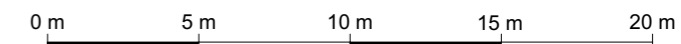

SIV.ING.GODHAVN

ERLING SKAKKES GT. 52
ORG. 839 696 272

GB siv.ark MNAL

16 G02.0 BYÅSVEIEN 180

PROSJ.NR: PROSJEKT:

SKISSEPROSJEKT

REGULERING

FASE:

15.01.2020

DATO:

A30-3

TEGN.NR.:

LENGDESNITT

INNHOOLD:

1:250/ A3 1:500/ A3

MÅLESTOKK: