


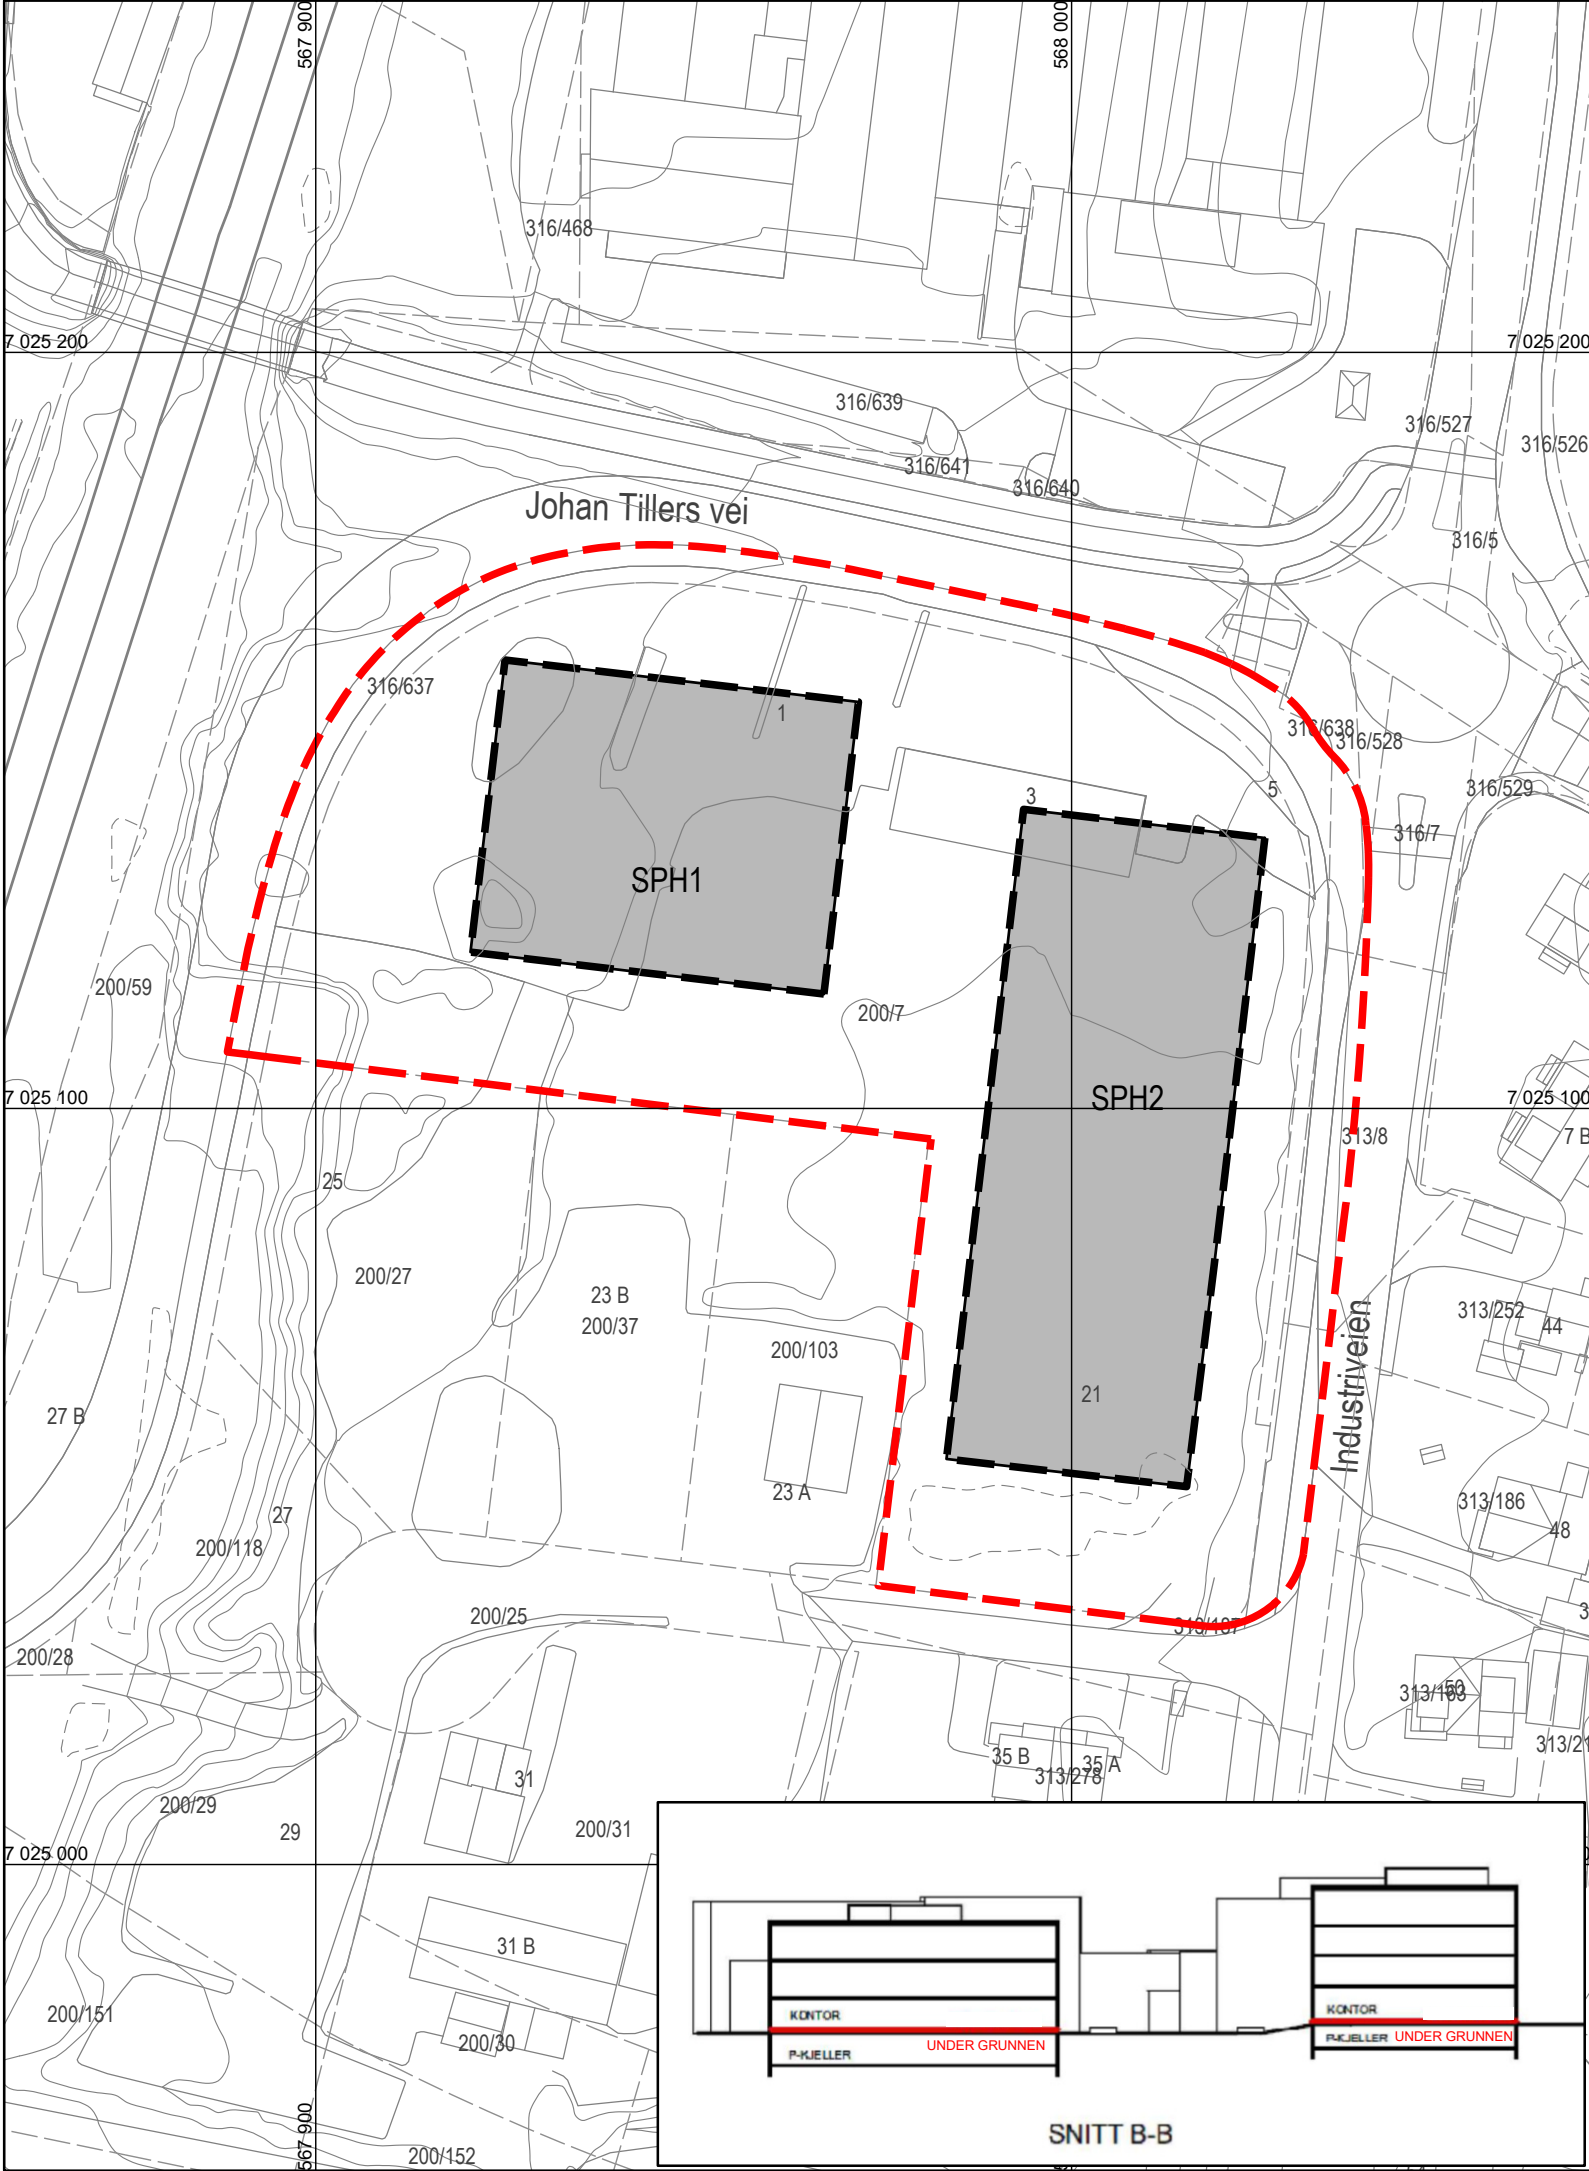

TEGNFORKLARING
PBL § 12 REGULERINGSPLAN

AREALFORMÅL (PBL § 12-5)

SAMFERDSELSANLEGG OG TEKNISK
INFRASTRUKTUR (PBL § 12-5, nr 2)

Parkeringshus/-anlegg (2083)

JURIDISKE LINJER OG SYMBOL

Plangrense
Grense for arealformål

ILLUSTRASJONSLINJE

Planens begrensning på grunnen

Kartplan (x,y): Euref89 – UTM32
Høydereferanse: NN2000
Kartuttrekk pr dato: mai 2020
Kilde: Trondheim kommune
Ekvidistanse 1m

0 5 10 15 20 25 m



TRONDHEIM KOMMUNE
Detaljregulering av
Johan Tillers vei 1 og 3, og Industriveien 21
Gnr/bnr 200/7
Regulering under grunnen – plankart 2 av 2

Målestokk
1:1000 (A3)

Revisjoner	Dato	Sign.	Revisjoner	Dato	Sign.
Div. endringer etter teknisk kontroll	17.12.2019	IBS			
Div. endringer etter tilbakemelding byplan	11.02.2020	IBS			
Til sluttbehandling	04.05.2020	BM/Tk			
SAKSBEHANDLING I FØLGE PLAN- OG BYGNINGSLOVEN			DATO		SIGN.
Kunngjøring vedrørende reguleringsarbeidet			08.11.2019		
Forslagsstiller:			Smedbrua Eiendom AS		Reguleringsplannr:
Teknisk utarbeidelse:			asplan viak		r20190044
Dato: 19.12.2019					Kommunens saksnr:
					19/34093, 20/143