

TEGNFORKLARING

PBL § 12 REGULERINGSPLAN

AREALFORMÅL (PBL § 12-5)

- BEBYGGELSE OG ANLEGG (PBL § 12-5, nr 1)**
- Boligbebyggelse-blokkbebyggelse (1113)
 - Renovasjonsanlegg (1550)
 - Gårdsplass (1620)

SAMFERDSELSANLEGG OG TEKNISK INFRASTRUKTUR (PBL § 12-5, nr 2)


- Kjøreveg (2011)

JURIDISKE LINJER OG SYMBOL

- Plangrense
- Grense for arealformål
- Byggegrense
- Grense for sikringsoner
- Bebyggelse som forutsettes fjernet
- ↔ Avkjørsel

HENSYNSONER (PBL § 12-6)


- SIKRINGSONE**
- Frisikt (140)

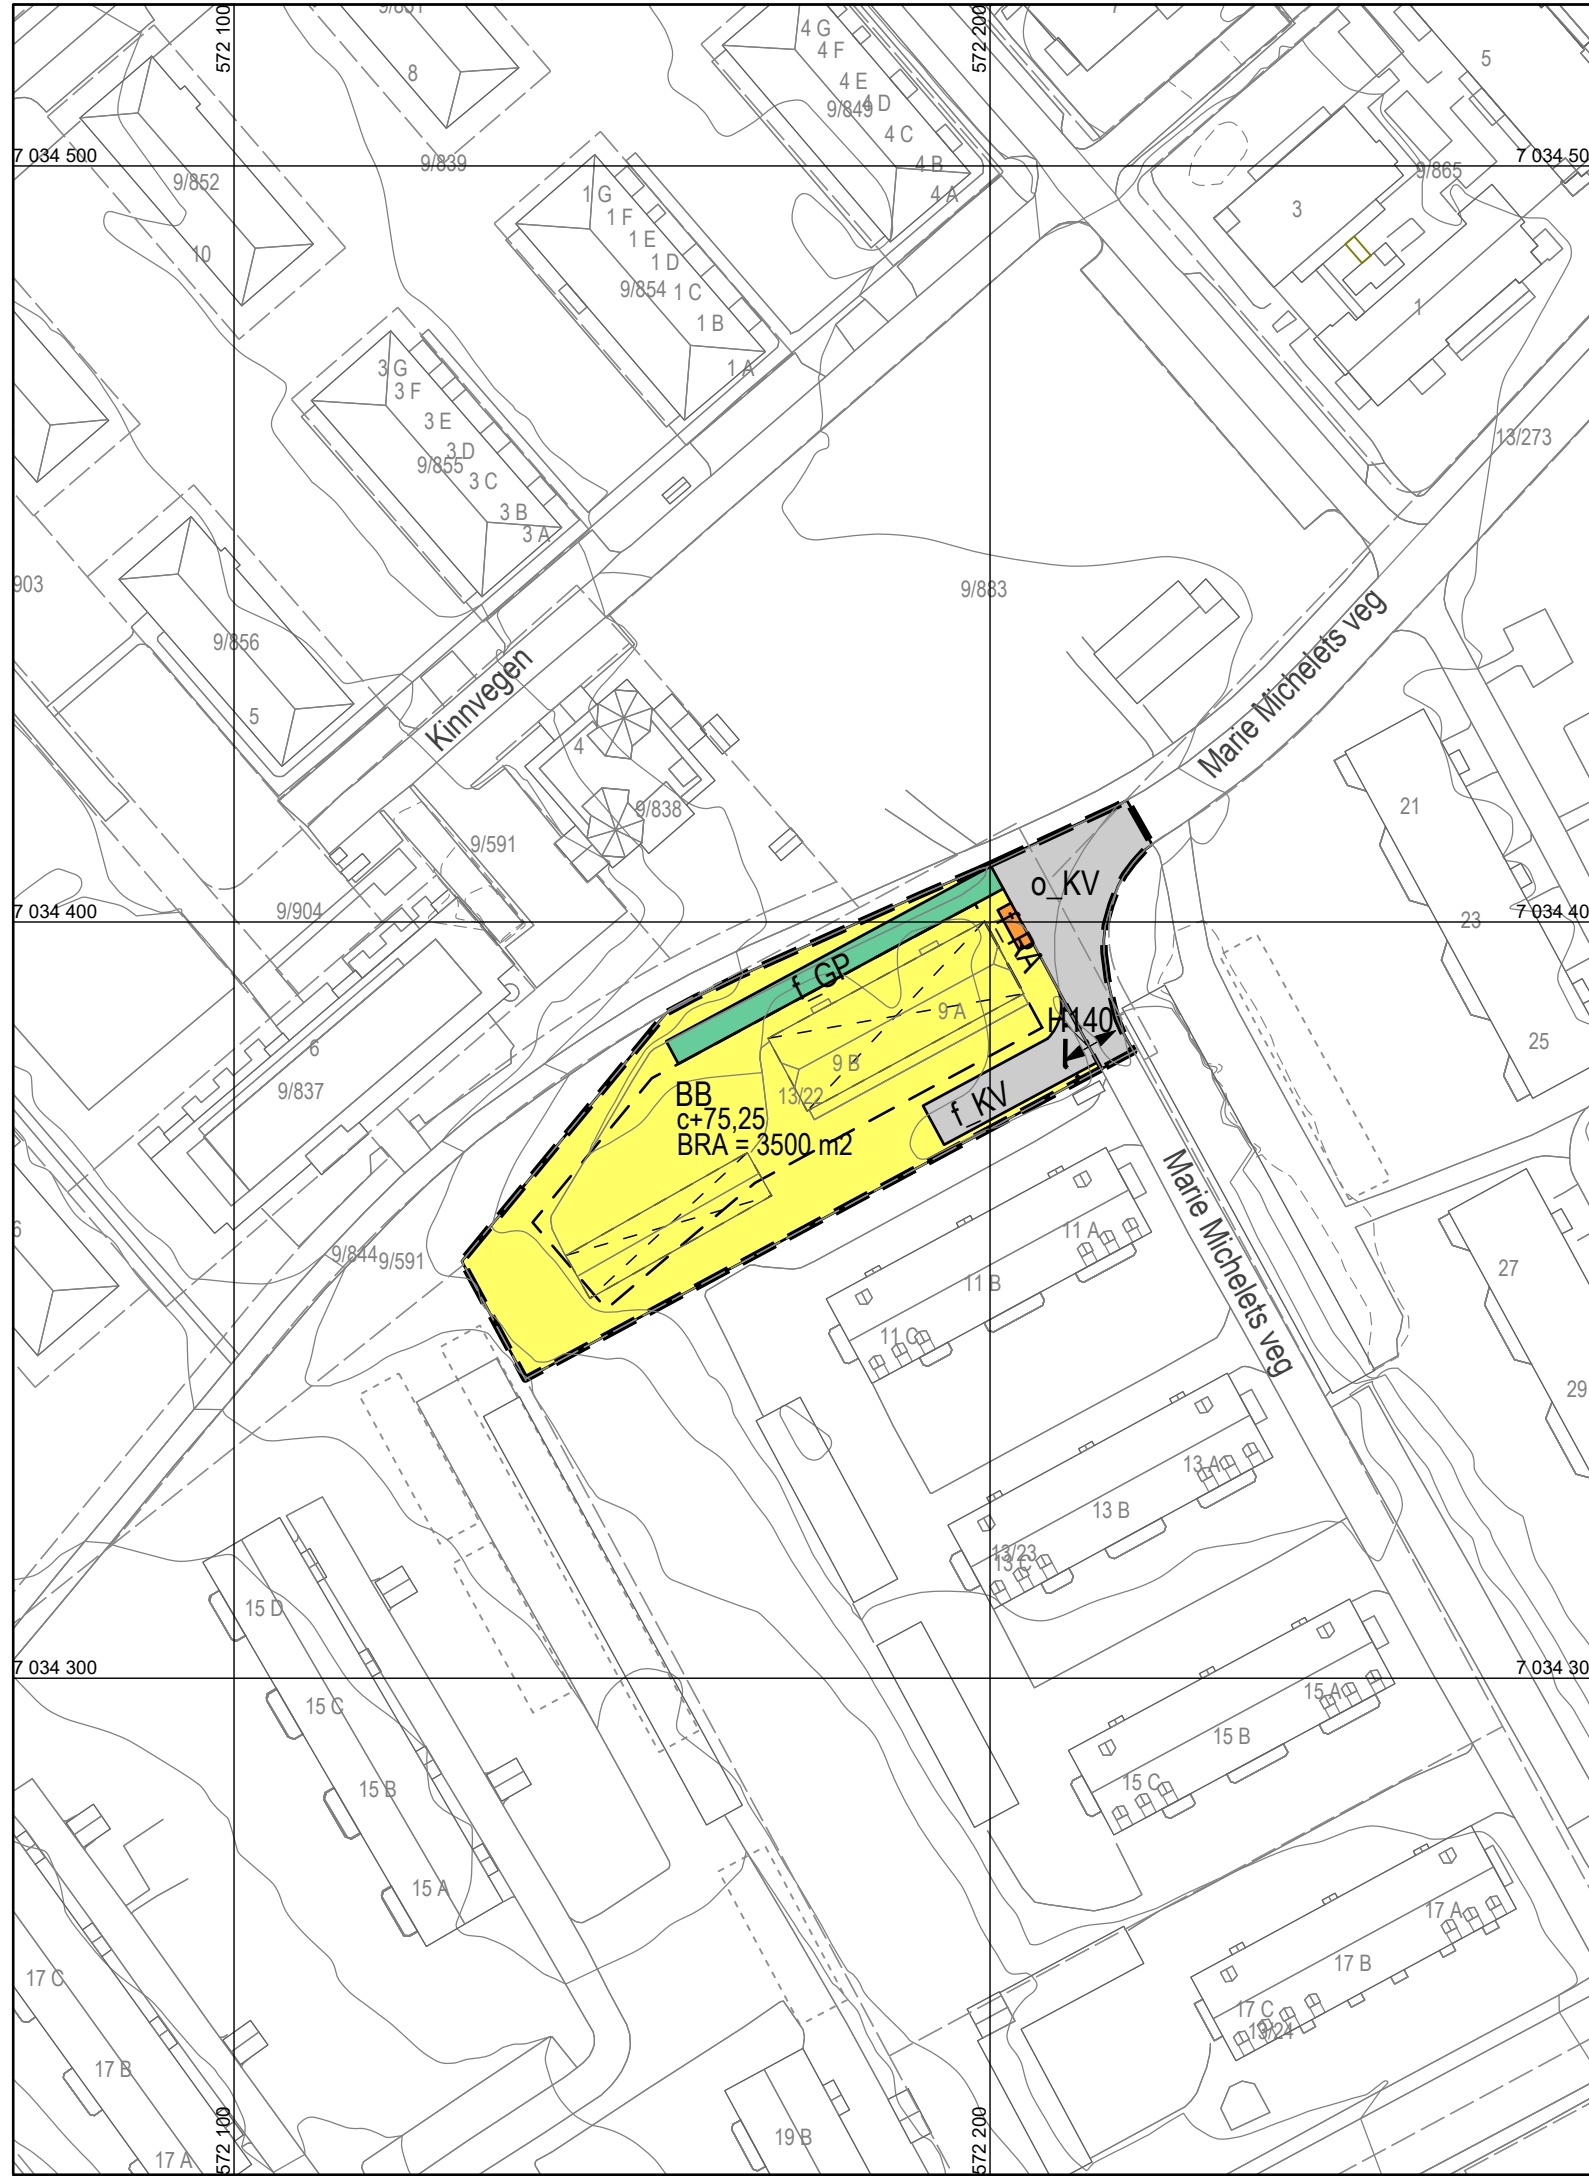

Kartplan (x,y): Euref89 – UTM32
Høydereferanse: NN2000

Kartuttrekk pr dato: juni 2020
Kilde: Trondheim kommune

Ekvidistanse 1m

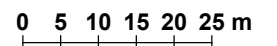

TRONDHEIM KOMMUNE

Detaljregulering av

Marie Michelets veg 9A og 9B



Målestokk
1:1000 (A3)

Revisjoner	Dato	Sign.	Revisjoner	Dato	Sign.
Rev A	07.08.2019	AL/THP			
Rev B; endret planavgr, ny plass. av renov.anl	08.01.2020	AL/THP			
Rev C; endret grad av utnyttning	02.02.2020	AL/THP			
Rev D; til sluttbehandling	23.06.2020	BM/Tk			

SAKSBEHANDLING I FØLGE PLAN- OG BYGNINGSLOVEN	DATO	SIGN.
Kunngjøring vedrørende reguleringsarbeidet	22.06.2019	AL/THP

Plan utarbeidet av: Rett Hjem Arkitekter AS	Reguleringsplannr: r20190016
Planen er fremmet av: MM9 Utbygging AS	Kommunens saksnr: 16/34025, 20/63
Dato: 17.06.2019	