

# TEGNFORKLARING

PBL kap 2 REGULERINGSPLAN

## PBL § 12-5 AREALFORMÅL

### 1. BEBYGGELSE OG ANLEGG

- Boligbebyggelse-blokkbebyggelse
- Uteoppholdsareal

### 2. SAMFERDSELSANLEGG OG TEKNISK INFRASTRUKTUR

- Kjøreveg
- Gang-/sykkelveg
- Gangveg/gangareal/gågate
- Sykkelveg/-felt
- Annen veggrunn - tekniske anlegg

## PBL § 12-6 HENSYNSSONER


### SIKRINGSSONE

- Frisikt

### JURIDISKE LINJER OG SYMBOL

- Plangrense
- Grense for arealformål
- Byggegrense
- Bebyggelse som inngår i planen
- Regulert senterlinje
- Frisiktlinje
- Grense for sikringsoner
- Avkjørsel

## VERTIKALSNITT PÅ/UNDER GRUNNEN

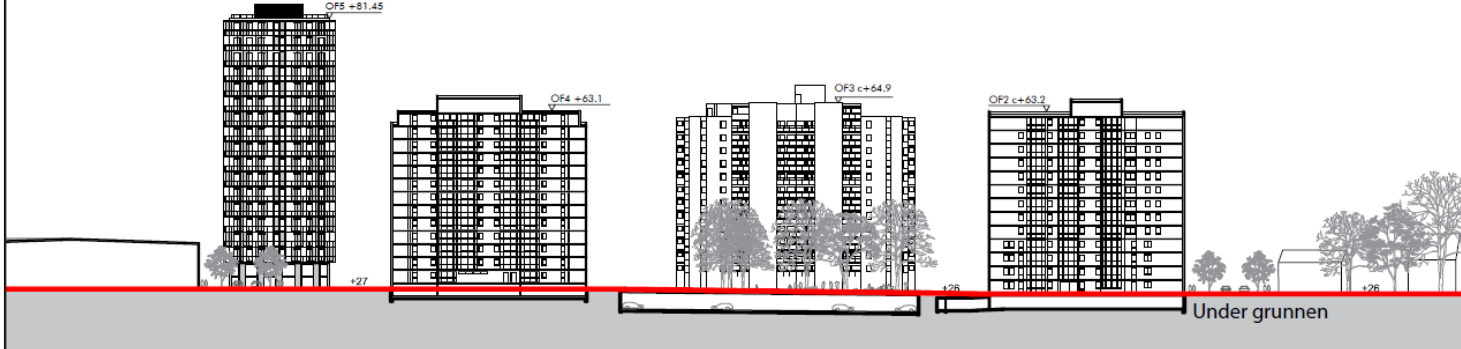


Kartplan (x,y): Euref89 – UTM32  
Høydereferanse: NN2000

Kartuttrekk pr dato: mars 2020  
Kilde: Trondheim kommune

Ekvidistanse 1m  
0 10 20 30 40 m



**TRONDHEIM KOMMUNE**  
 Detaljregulering av  
**Ola Frosts veg**  
 Regulering på grunnen – plankart 1 av 2

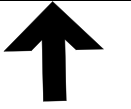

Målestokk  
1:1000 (A3)

Revisjoner	Dato	Sign.	Revisjoner	Dato	Sign.
Revidert etter høring	08.10.2019	HÅH			
Til sluttbehandling	24.02.2020	BM/Tk			
Til sluttbehandling; liten redaksjonell retting	12.03.2020	BM/Tk			

SAKSBEHANDLING I FØLGE PLAN- OG BYGNINGSLOVEN	DATO	SIGN.
Kunngjøring vedrørende reguleringsarbeidet	21.06.2017	

Forslagsstiller: ARK Arkitekter AS  
 Vestre kanalkai 20  
 7010 Trondheim

Reguleringsplannr:  
**r20170037**  
 Kommunens saksnr:  
**17/7804**

Dato: 19.10.2017