


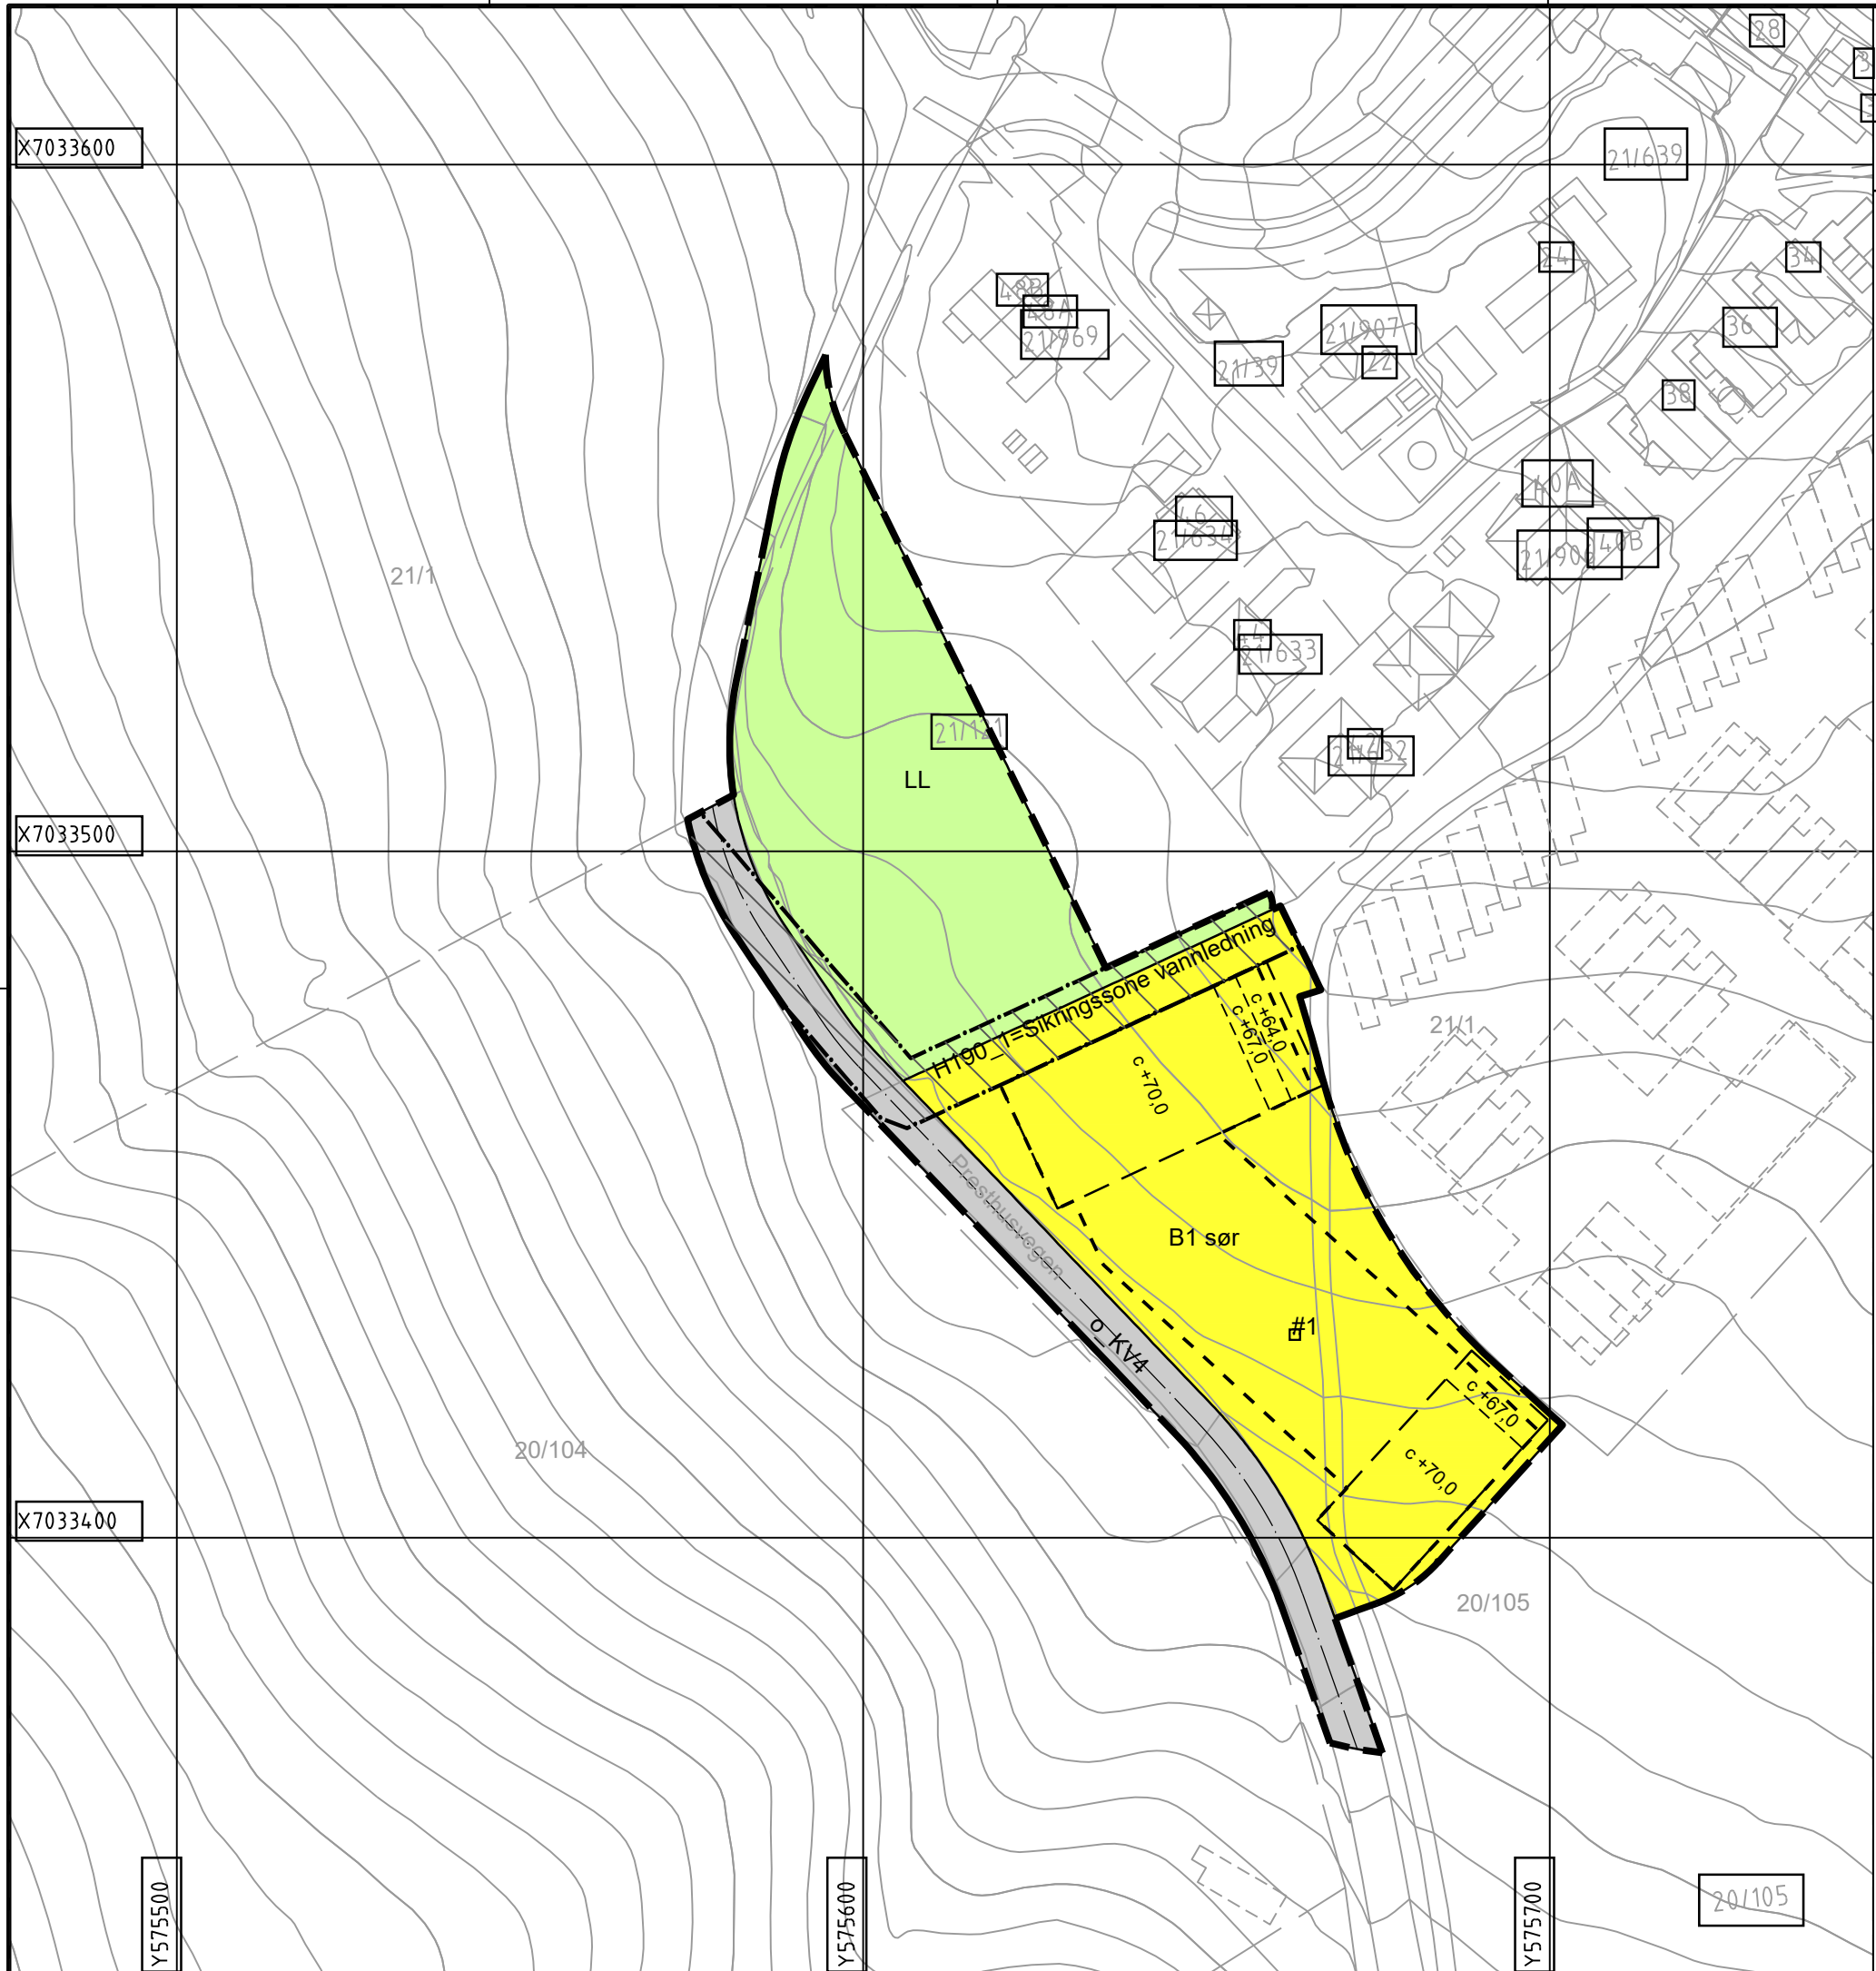

TEGNFORKLARING

PBL § 12 REGULERINGSPLAN

PBL § 12-5, AREALFORMÅL

1. Bebyggelse og anlegg

Boligbebyggelse (1110)

2. Samferdselsanlegg og teknisk infrastruktur

Kjøreveg (2011)

5. Landbruks-, natur og friluftsområder samt reindrift

Landbruksformål (5110)

PBL § 12-7, Område bestemmelser

Bestemmelseområde p-kjeller


PBL § 12-6, HENSYNSSONER

a.1) Sikringssoner

Sikringssone vannledning (H190)

Juridiske linjer og symboler

- Planens begrensning
- Formålsgrense
- Regulert senterlinje
- Byggegrense
- Grense for sikringssone
- Grense for bestemmelser
- Regulert høyde

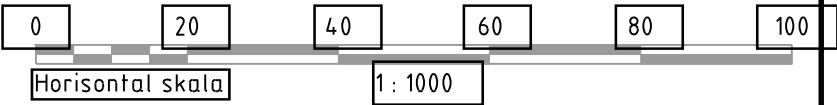

Kartplan (x,y): Euref89 - UTM32		Kartuttrekk pr. dato: 09.09.2019	
Høydereferanse: NN2000		Kilde: Trondheim kommune	
		Ekvidistanse 1m	
		Trondheim kommune	
		Detaljregulering for	
		Overvik B1 SØR	
		Målestokk: 1:1000 (A3)	
REVISJONER		DATO	SIGN.
Div. endringer etter teknisk kontroll		29.10.2019	IBS
Div. endringer etter teknisk kontroll		26.11.2019	IBS
SAKSBEHANDLING I FØLGE PLAN- OG BYGNINGSLOVEN		DATO	SIGN.
Kunngjøring vedrørende reguleringsarbeidet		24.08.2019	
1. gangsbehandling			
Forslagsstiller:		Teknisk utarbeidelse:	
Overvik Utvikling		asplan viak	
Dato: 14.10.2019		Reguleringsplan nr: r20190039	
		Kommunens saksnr: 19/3537	