

Regulering under grunnen

TEGNFORKLARING

PBL § 12 REGULERINGSPLAN

PBL § 12-5 AREALFORMÅL

1. BEBYGGELSE OG ANLEGG

Angitt bebyggelse og anleggsformål kombinert med andre angitte hovedformål (1900)
Boligformål og parkering


JURIDISKE LINJER OG SYMBOL

Plangrense
 Grense for arealformål

Illustrasjonslinje i planen

Planens begrensning på grunnen

Prinsipiell illustrasjon av vertikalnivå

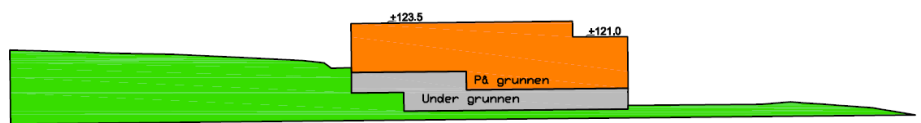

Kartplan (x,y): Euref89 – UTM32 Kartuttrekk pr dato: januar 2020 0 10 20 30 40 m
Høydereferanse: NN2000 Kilde: Trondheim kommune Ekvidistanse 1m

TRONDHEIM KOMMUNE
Detaljregulering av
Selsbakkvegen 55, gnr/bnr 100/208 og del av 100/159 m.fl.
Regulering under grunnen – plankart 2 av 2

Målestokk
1:1000 (A3)

Revisjoner	Dato	Sign.	Revisjoner	Dato	Sign.
Diverse justeringer teknisk kontroll	10.01.2019	LD	Diverse justeringer	20.11.2019	LD
Justert illustrasjon etter tilbakemelding TK	17.06.2019	LD	Til sluttbehandling	22.01.2020	BM/Tk
Justert plankart etter tilbakemelding TK	24.06.2019	LD			

SAKSBEHANDLING I FØLGE PLAN- OG BYGNINGSLOVEN	DATO	SIGN.
Kunngjøring vedrørende regulering sar beidet	29.05.2018	SMA

Forslagsstiller:	Selberg Arkitekter AS	Reguleringsplannr:	r20180040
Tiltakshaver:	Prosjektpartner Midt-Norge	Kommunens saksnr:	17/4 1727, 20/92
Dato:	13.12.2018		