


Regulering på grunnen

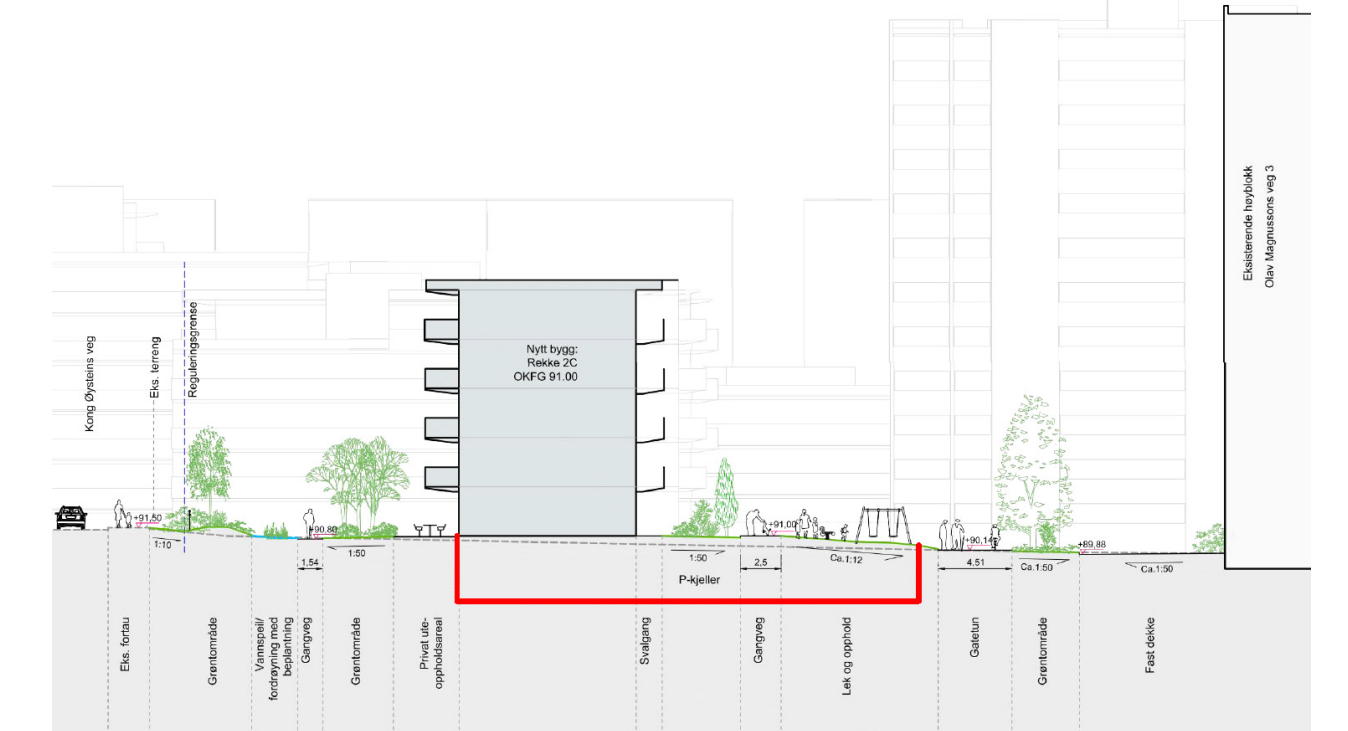

TEGNFORKLARING
PBL kap 12 REGULERINGSPLAN

PBL § 12-5 AREALFORMÅL

1. BEBYGGELSE OG ANLEGG

- Boligbebyggelse
- Sentrumsformål
- Barnehage
- Energianlegg
- Renovasjonsanlegg
- Lekeplass
- Annet uteoppholdsareal

2. SAMFERDSELSANLEGG OG TEKNISK INFRASTRUKTUR

- Kjøreveg
- Fortau
- Torg
- Gatetun
- Gangveg/gangareal/gågate
- Sykkelanlegg
- Annen veggrunn - tekniske anlegg
- Annen veggrunn - grøntareal
- Kollektivholdeplass
- Parkering
- Avfallssug

3. GRØNNSTRUKTUR

- Turdrag

PBL § 12-6 HENSYNSSONER

SIKRINGSSONE

- Frisikt

JURIDISKE LINJER OG SYMBOL

- Plangrense
- Grense for arealformål
- Bygggrense
- Frisiktlinje
- Regulert kant kjørebane
- Grense for sikringsoner
- Bebyggelse som inngår i planen
- Bebyggelse som forutsettes fjernet
- Avkjørsel

Kartplan (x,y): Euref89 – UTM32 Kartuttrekk pr dato: januar 2020
 Høydereferanse: NN2000 Kilde: Trondheim kommune Ekvidistans 1m 0 10 20 30 40 m

TRONDHEIM KOMMUNE
 Detaljregulering av
Gnr/bnr 55/20 og 55/46, Valentinlyst
 Regulering på grunnen – plankart 1 av 2

Målestokk
1:1000 (A2)

Revisjoner	Dato	Sign.	Revisjoner	Dato	Sign.
Revisjon av plankart	20.09.2019				
Rettinger etter tilbakem. fra kommunen	23.09.2019				
Endringer til sluttbehandling	05.02.2020	BM/Tk			

SAKSBEHANDLING I FØLGE PLAN- OG BYGNINGSLOVEN	DATO	SIGN.
Kunngjøring vedrørende reguleringsarbeidet	28.03./30.03.2019	

Plan utarbeidet av: asplan viak	Reguleringsplannr: r20190021
Planen er fremmet av: Jernmalm AS	Kommunens saksnr: 18/41360, 20/132
Dato: 03.07.2019	