


Regulering under grunnen

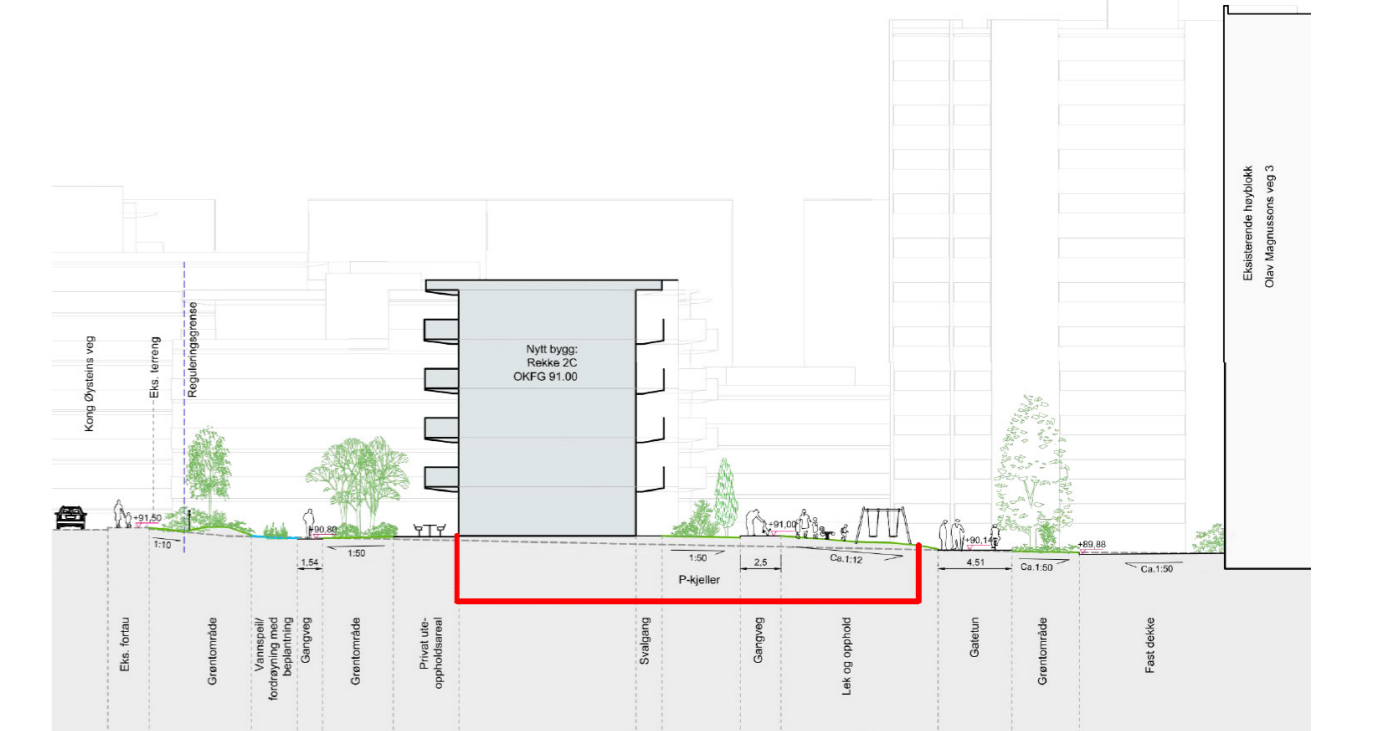

TEGNFORKLARING
PBL kap 12 REGULERINGSPLAN

PBL § 12-5 AREALFORMÅL

2. SAMFERDSELSANLEGG OG TEKNISK INFRASTRUKTUR

Parkeringshus/-anlegg

JURIDISKE LINJER OG SYMBOL

- Plangrense
- Grense for arealformål
- Byggegrense

ILLUSTRASJONSLINJER I PLANEN

Planens begrensning på grunnen

Kartplan (x,y): Euref89 – UTM32 Kartuttrekk pr dato: januar 2020
 Høydereferanse: NN2000 Kilde: Trondheim kommune Ekvidistanse 1m

TRONDHEIM KOMMUNE
 Detaljregulering av
Gnr/bnr 55/20 og 55/46, Valentinlyst
 Regulering under grunnen – plankart 2 av 2

Målestokk
 1:1000 (A2)

Revisjoner	Dato	Sign.	Revisjoner	Dato	Sign.
Revisjon av plankart	20.09.2019				
Rettinger etter tilbakem. fra kommunen	23.09.2019				
Endringer til sluttbehandling	05.02.2020	BM/Tk			

SAKSBEHANDLING I FØLGE PLAN- OG BYGNINGSLOVEN	DATO	SIGN.
Kunngjøring vedrørende reguleringsarbeidet	28.03./30.03.2019	

Plan utarbeidet av: asplan viak
 Planen er fremmet av: Jernmalm AS
 Dato: 03.07.2019

Reguleringsplannr:
r20190021
 Kommunens saksnr:
18/41360, 20/132