




Regulering på grunnen

TEGNFORKLARING

- AREALFORMÅL (PBL § 12-5)**
- Boligbebyggelse-frittliggende småhusbebyggelse (1111)
 - Boligbebyggelse-blokkbebyggelse (1113)
 - Renovasjonsanlegg (1550)
- SAMFERDSELSANLEGG OG TEKNISK INFRASTRUKTUR (PBL § 12-5, nr 2)**
- Kjøreveg (2011)
- LNFR OMRÅDER (PBL § 12-5, nr 5)**
- Naturformål av LNFR (5120)
- HENSYNSONER (PBL § 12-6)**
- FARESONE**
- Ras- og skredfare (310)
- JURIDISKE LINJER OG SYMBOL**
- Plangrense
 - Grense for arealformål
 - Byggegrense
 - Linje for regulert høyde
 - Grense for faresoner
 - Bebyggelse som forutsettes fjernet
 - Vegstengning
 - Avkjørsel

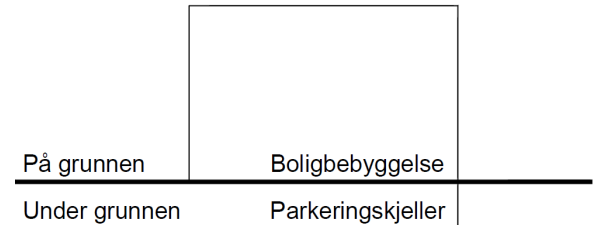

Kartplan (x,y): Euref89 – UTM32 Karttrekk pr dato: desember 2020 Høydereferanse: NN2000 Kilde: Trondheim kommune Ekvidistanse 1m 0 5 10 15 20 25 m

TRONDHEIM KOMMUNE
 Detaljregulering av
Veisledden allé 13, gnr/bnr 62/25
 Regulering på grunnen – plankart 1 av 2

Målestokk 1:1000 (A3)

Revisjoner	Dato	Sign.	Revisjoner	Dato	Sign.
Formål, byggegrense, kotehøyder	20.12.2019				
Byggegrense, kotehøyder, avkjørselpil	04.09.2020				
Byggegrense kjeller	05.11.2020				
Til sluttbehandling	04.12.2020	BM/Tk			

SAKSBEHANDLING I FØLGE PLAN- OG BYGNINGSLOVEN	DATO	SIGN.
Kunngjøring vedrørende reguleringsarbeidet	05.04.2017	

Forslagsstiller: TAG Arkitekter Trondheim Kommune
 Kjøpmannsgata14, 7013 Trondheim

Tiltakshaver: Veisledden allé AS,
 Prinsens gate 32, 7011 Trondheim

Dato: 07.02.2019

Reguleringsplannr: r20170023
 Kommunens saksnr: 17/2176, 20/68