


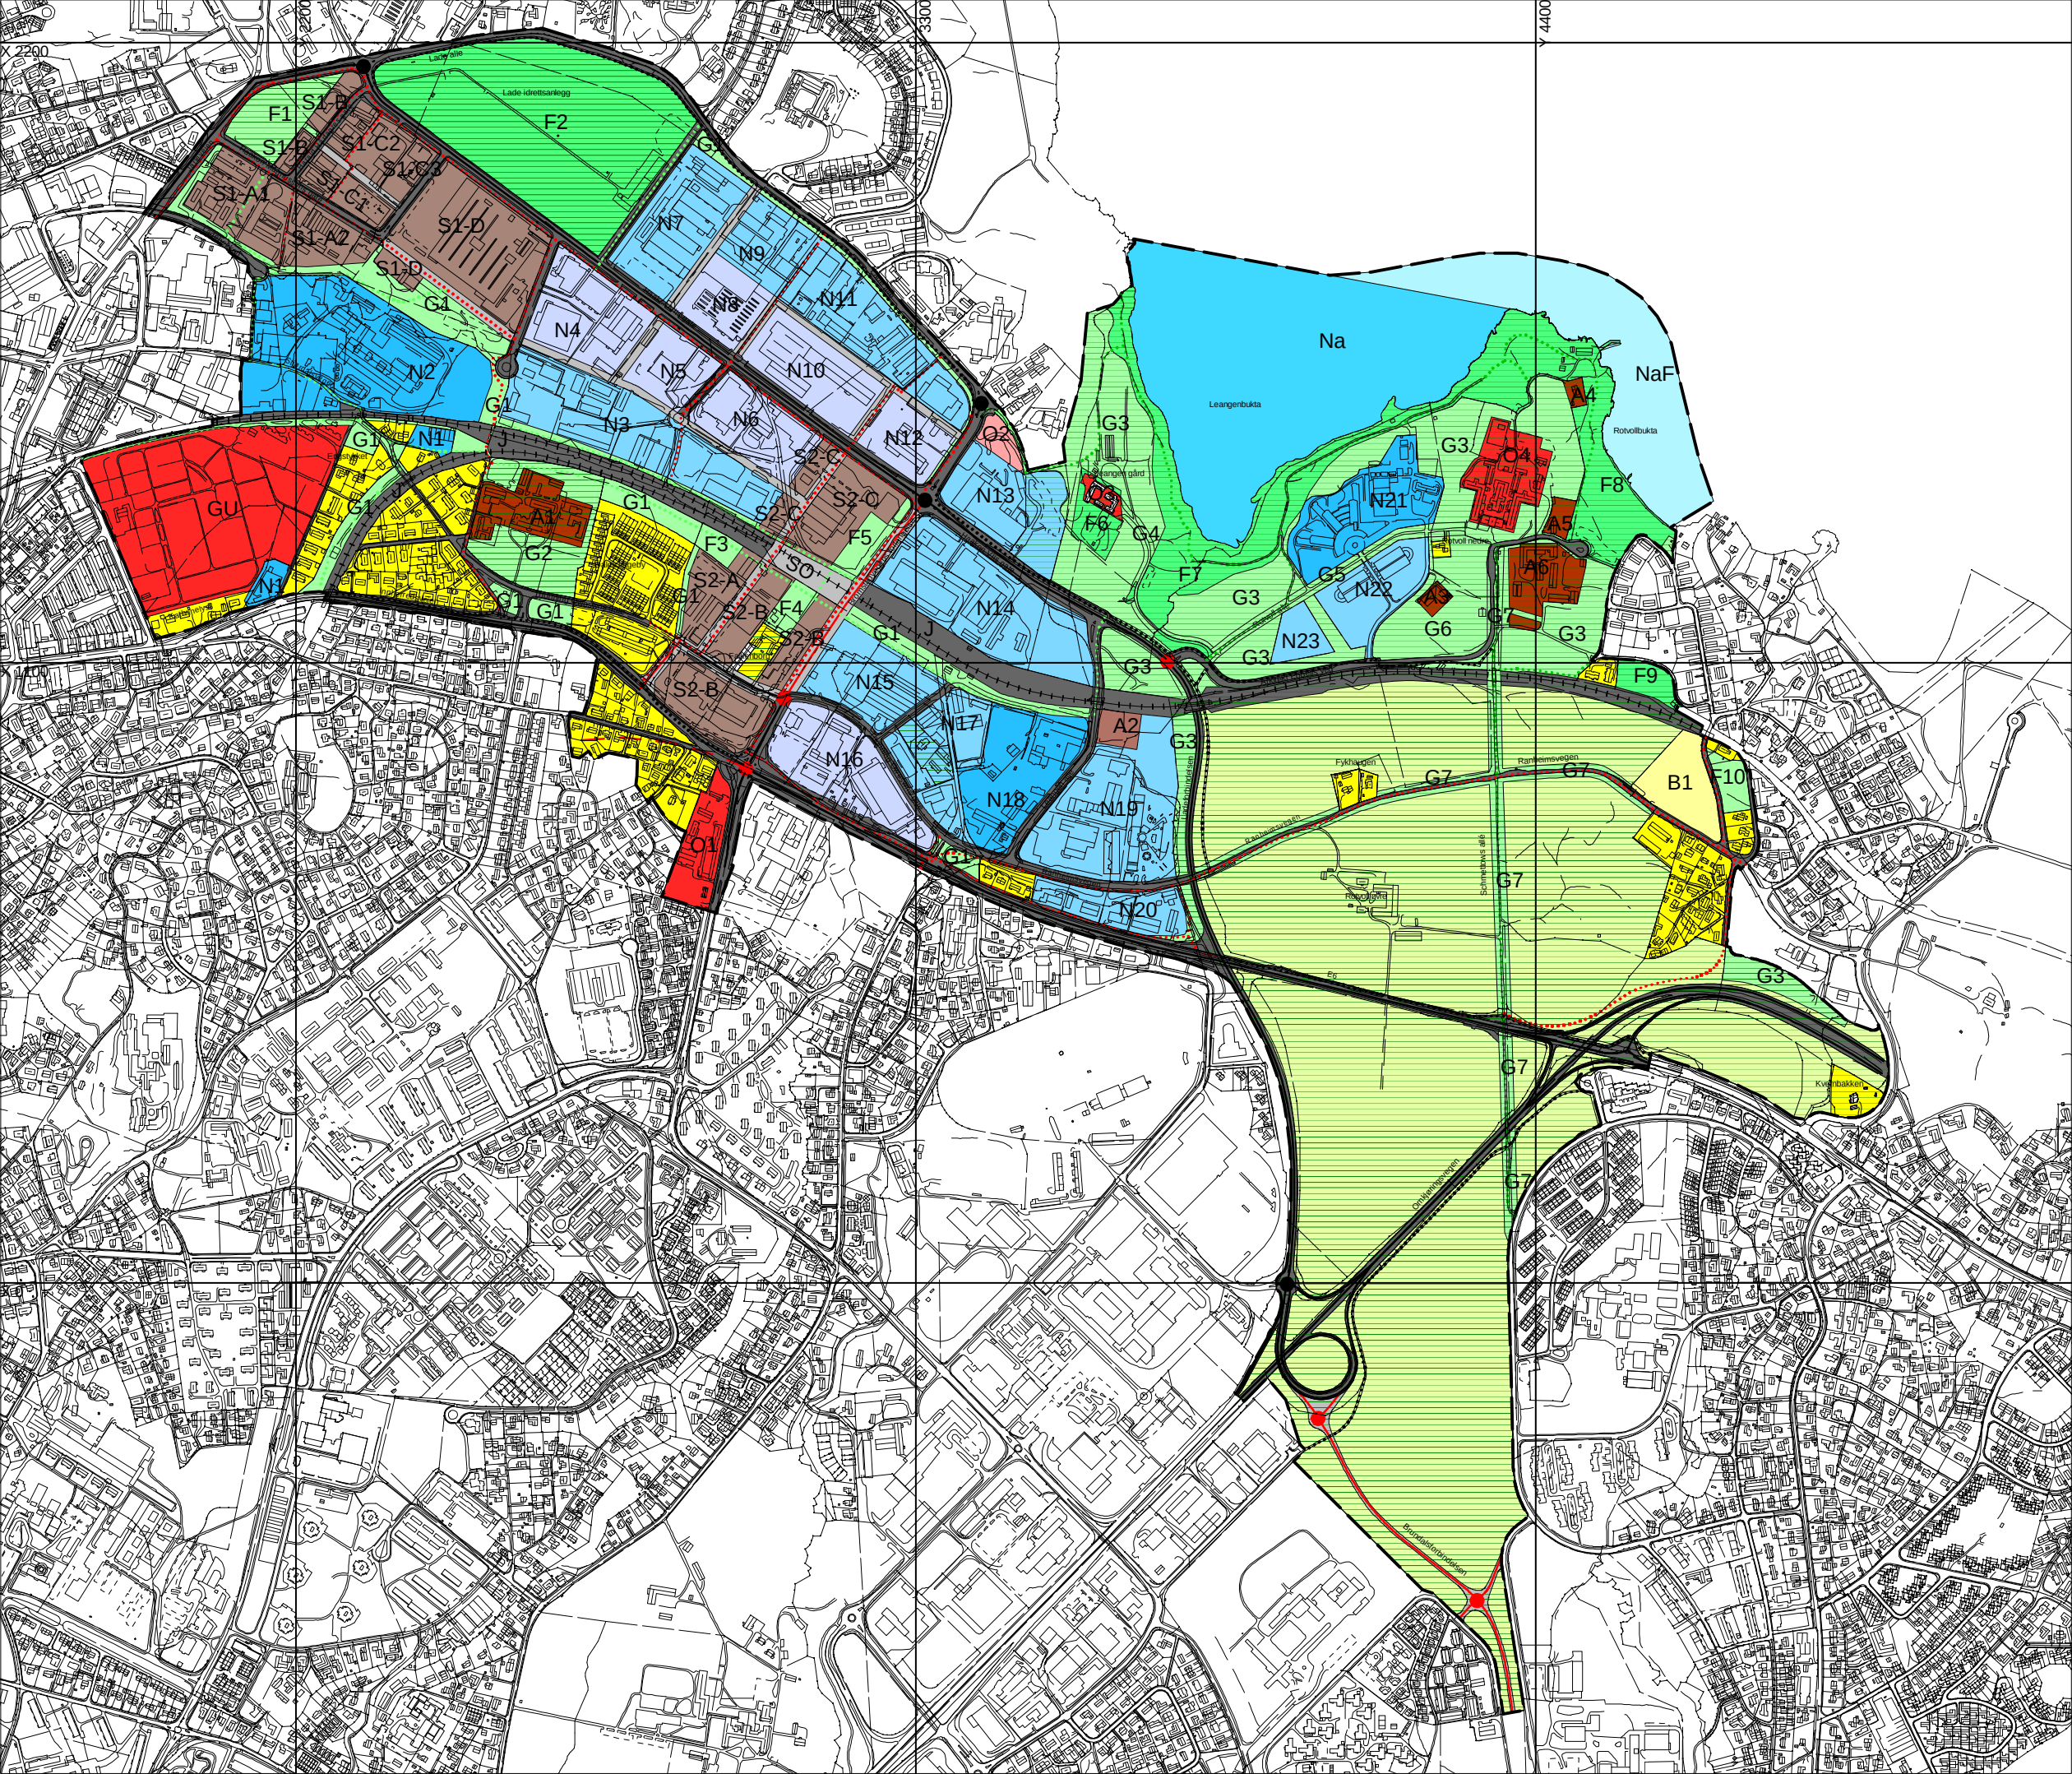

Tegnforklaring

BYGGEOMRÅDER
(PBL §20-4, 1. ledd)

Nåværende

Framtidig

B

B

Bolgområder

S

S

Senterområder

N

N

Næringsområder

N

N

Næringsområder med forretning

O

O

Offentlige bygninger

GU

GU

Grav- og urnekund

A

A

Bygninger med særskilt almennyttig forhold

F

F

Friområder

G

G

Grønnstruktur

LANDBRUKS- NATUR- OG FRILUFTSOMRÅDER
PBL §20-4, 1. ledd nr. 2

LNF-områder

OMRÅDER FOR SÆRSKILT BRUK
ELLER VERN AV SJØ OG VASSDRAG
PBL §20-4, 1. ledd nr. 5

Områder for naturvern- og friluftsliv

Na

NaF

Områder for naturvern

VIKTIGE LEDD I KOMMUNIKASJONSSYSTEMET
PBL §20-4, 1. ledd nr. 6

Vegareal

Jernbanereal

J

Stasjonsområde

SO

Hovedveg

Hovedveg, tunnel

Jernbane

Viktig gang- og sykkeltrasé

Turveg

Rundkjøring

OMRÅDER SOM ER BÅNDLAGT
PBL §20-4, 1. ledd nr. 4

Vernet etter lov om naturvern

Vernet etter lov om kulturminner

RETNINGSLINJER

Spesielt bevaringsverdig
kulturlandskap og kulturmiljø

LINESYMBOLER

Planens avgrensning

Grense for arealbruksområde

Byggegrense

TRONDHEIM KOMMUNE

LADE - LEANGEN - ROTVOLL

KOMMUNEDELPLAN

REVISJONER	DATO	SIGN
	01.12.2003	BMJ
Begrenset høring	01.10.2004	BMJ
Offentlig ettersyn	21.12.2004	BMJ

SAKSBEHANDLING

0220/99 Igangsettning av arbeid med kommuneplan	12.10.1999	IFE
0070/01 Offentlig ettersyn og høring	02.05.2001	IFE
0060/03 Nye forutsetninger, nye prinsipper	04.03.2003	FSZ
0011/04 Offentlig ettersyn og høring	06.01.2004	FSZ

NEDFOTOGRAFERT

OFFENTLIG ETTERSYN

DATO: 27.NOVEMBER 2003

PDF created with pdfFactory trial version www.pdffactory.com