


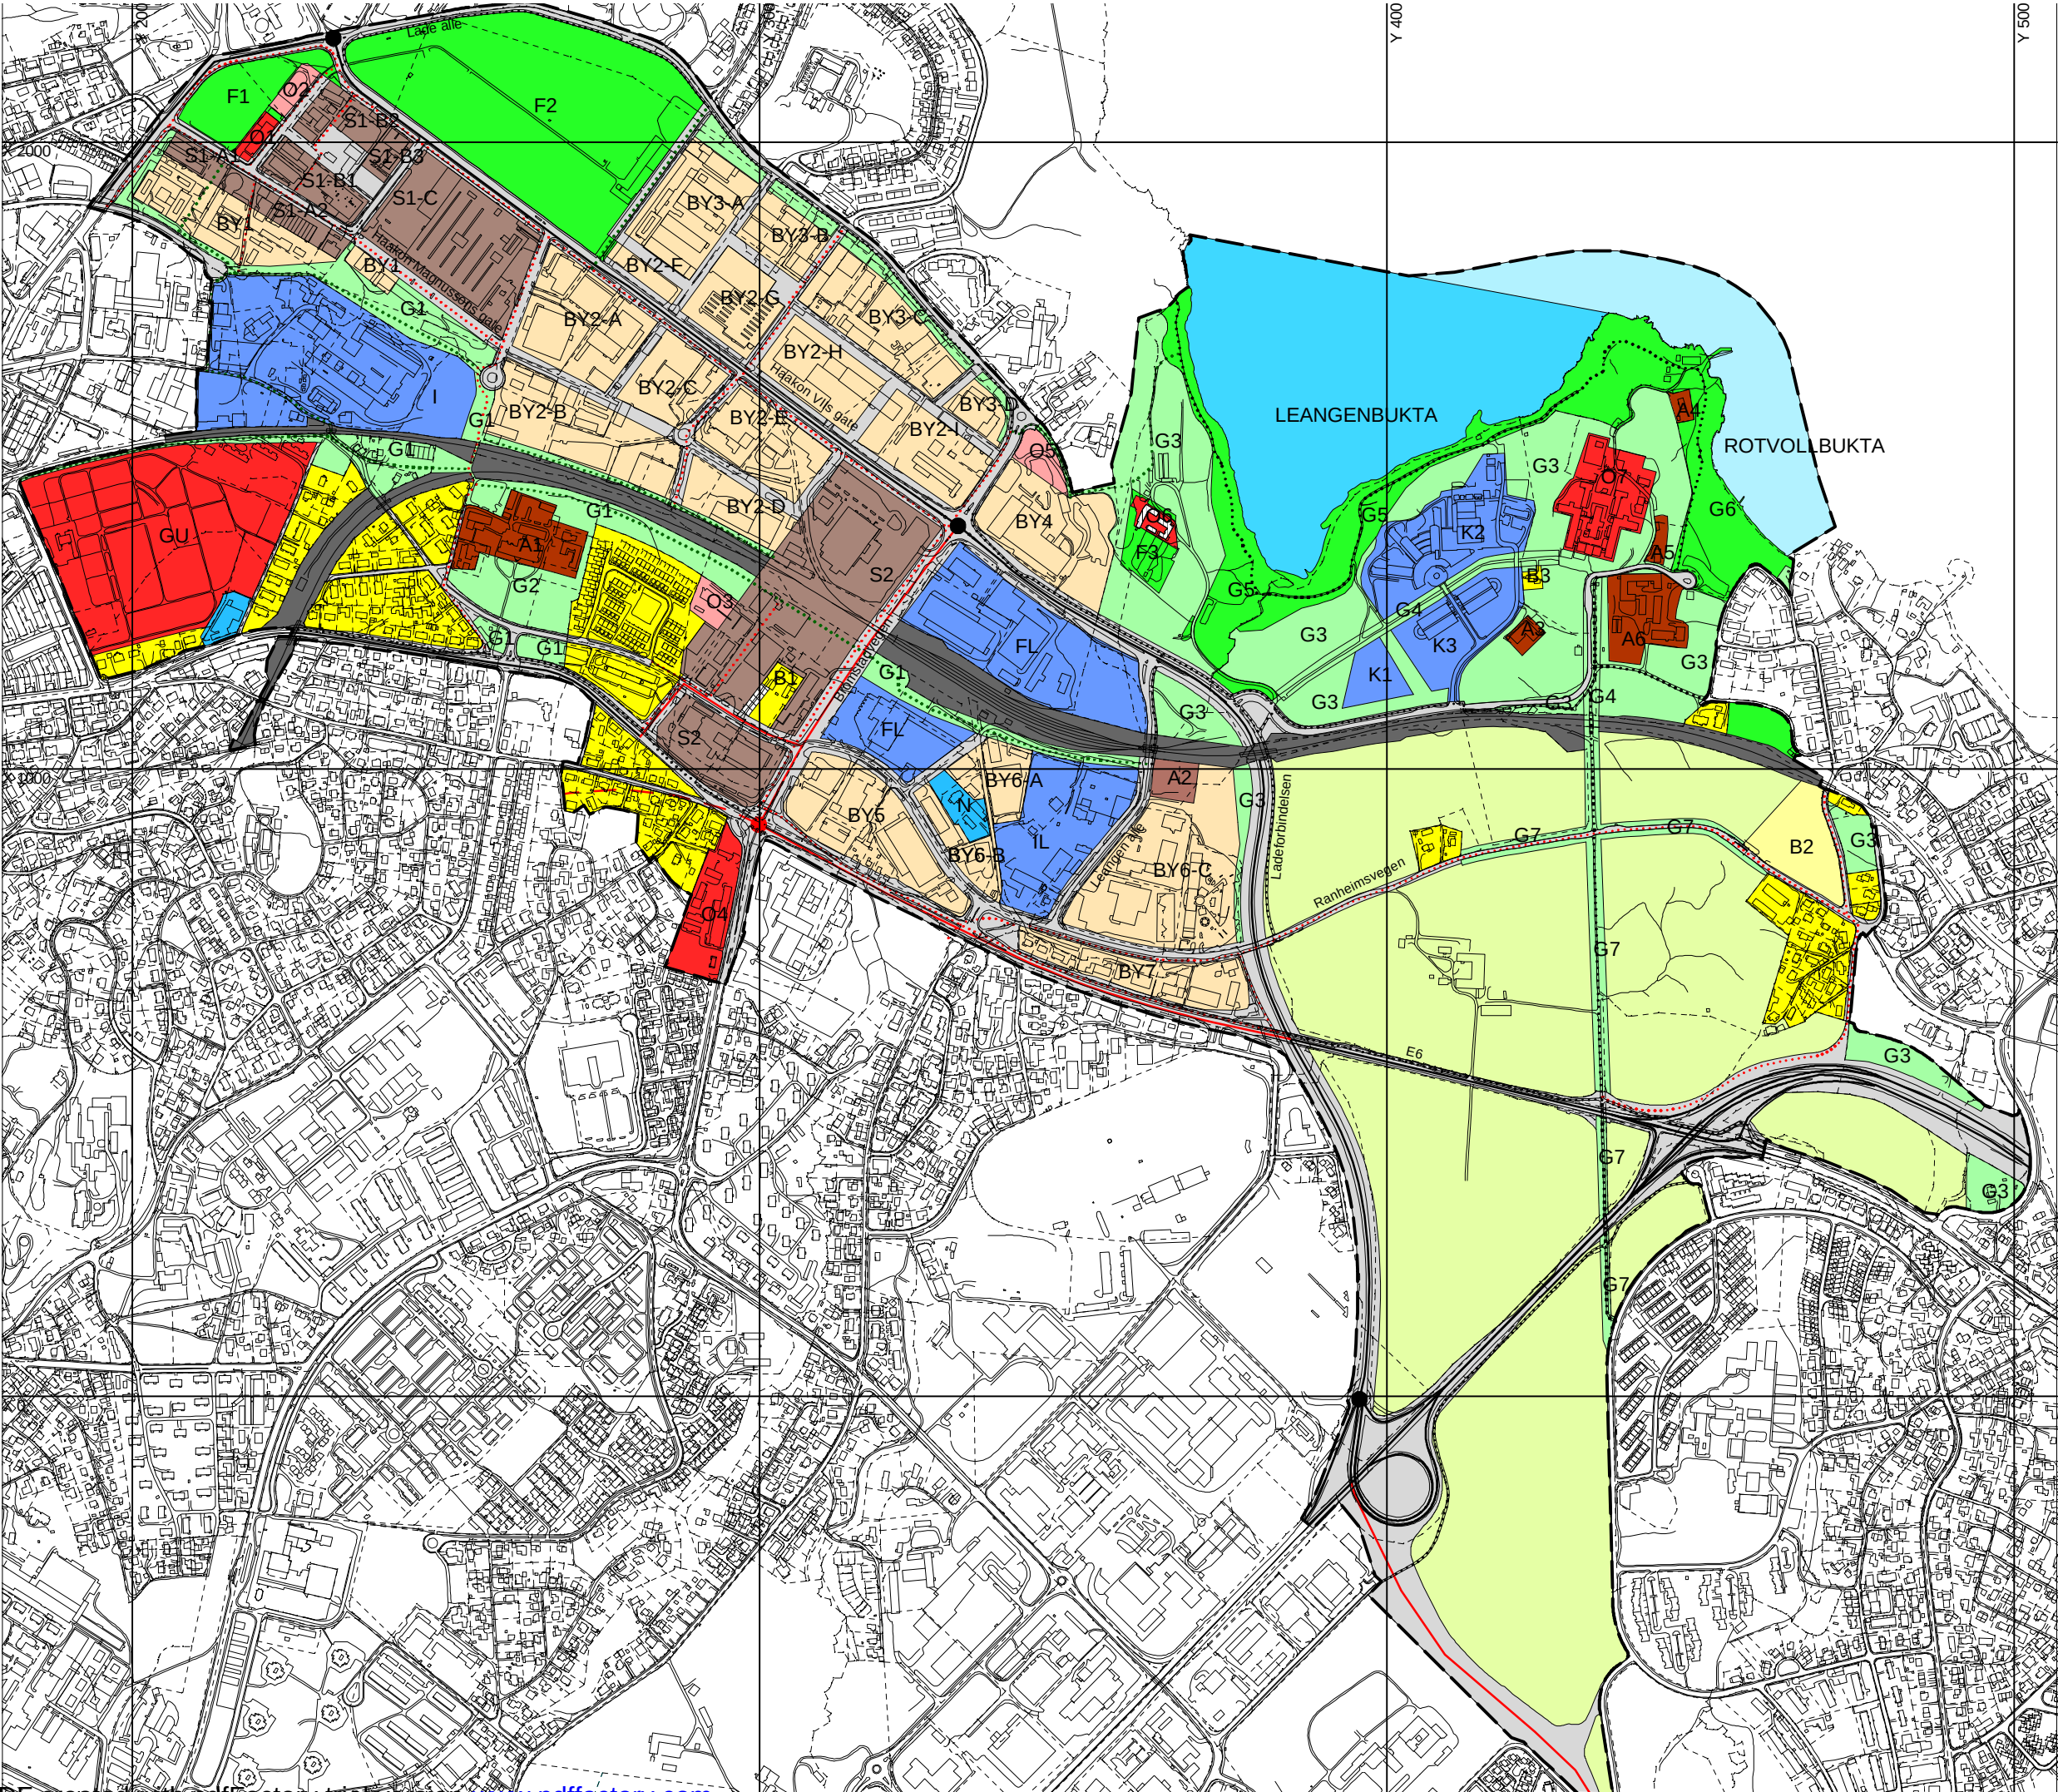

Tegnforklaring

BYGGEOMRÅDER (PBL §20-4, 1. ledd)	Nåværende	Framtidig
Bybebyggelse		BY
Boligområder	B	B
Senterområder		S
Næringsområder	N	
Næringsområder	FKIL	
Offentlige bygninger	O	O
Grav- og urnelund	GU	
Bygninger med særskilt almennyttig forhold	A	A
Friområder	F	
Grønnstruktur	G	G
LANDBRUKS- NATUR- OG FRILUFTSOMRÅDER PBL §20-4, 1. ledd nr.2		
LNF-områder		
OMRÅDER FOR SÆRSKILT BRUK ELLER VERN AV SJØ OG VASSDRAG PBL §20-4, 1. ledd nr.5		
LNF-vernområder		
VIKTIGE LEDD I KOMMUNIKASJONSSYSTEMET PBL §20-4, 1. ledd nr.6		
Veg/gate		
Jernbaneanrel		
Hovedveg		
Hovedveg, tunnel		
Samleveg		
Gang- og sykkeltrasé		
Turveg		
OMRÅDER SOM ER BÅNDLAGT ELLER SKAL BÅNDELEGES PBL §20-4, 1. ledd nr.4		
Båndlegging etter lov om naturvern		
Båndlegging etter lov om kulturminner		
UNESYMBOLER		
Planens avgrensning		
Grense for arealbruksområde		

TRONDHEIM KOMMUNE		
LADE - LEANGEN - ROTVOLL		
KOMMUNEDELPLAN		
REVISJONER	DATO	
SAKSBEHANDLING	DATO	SIGN
MÅLESTOKK 1:10000		
DATO 27. NOVEMBER 2003		