



SNITT A-A

BRUNDALSFORBINDELSEN, o_KV01

M 1:250 (A3)

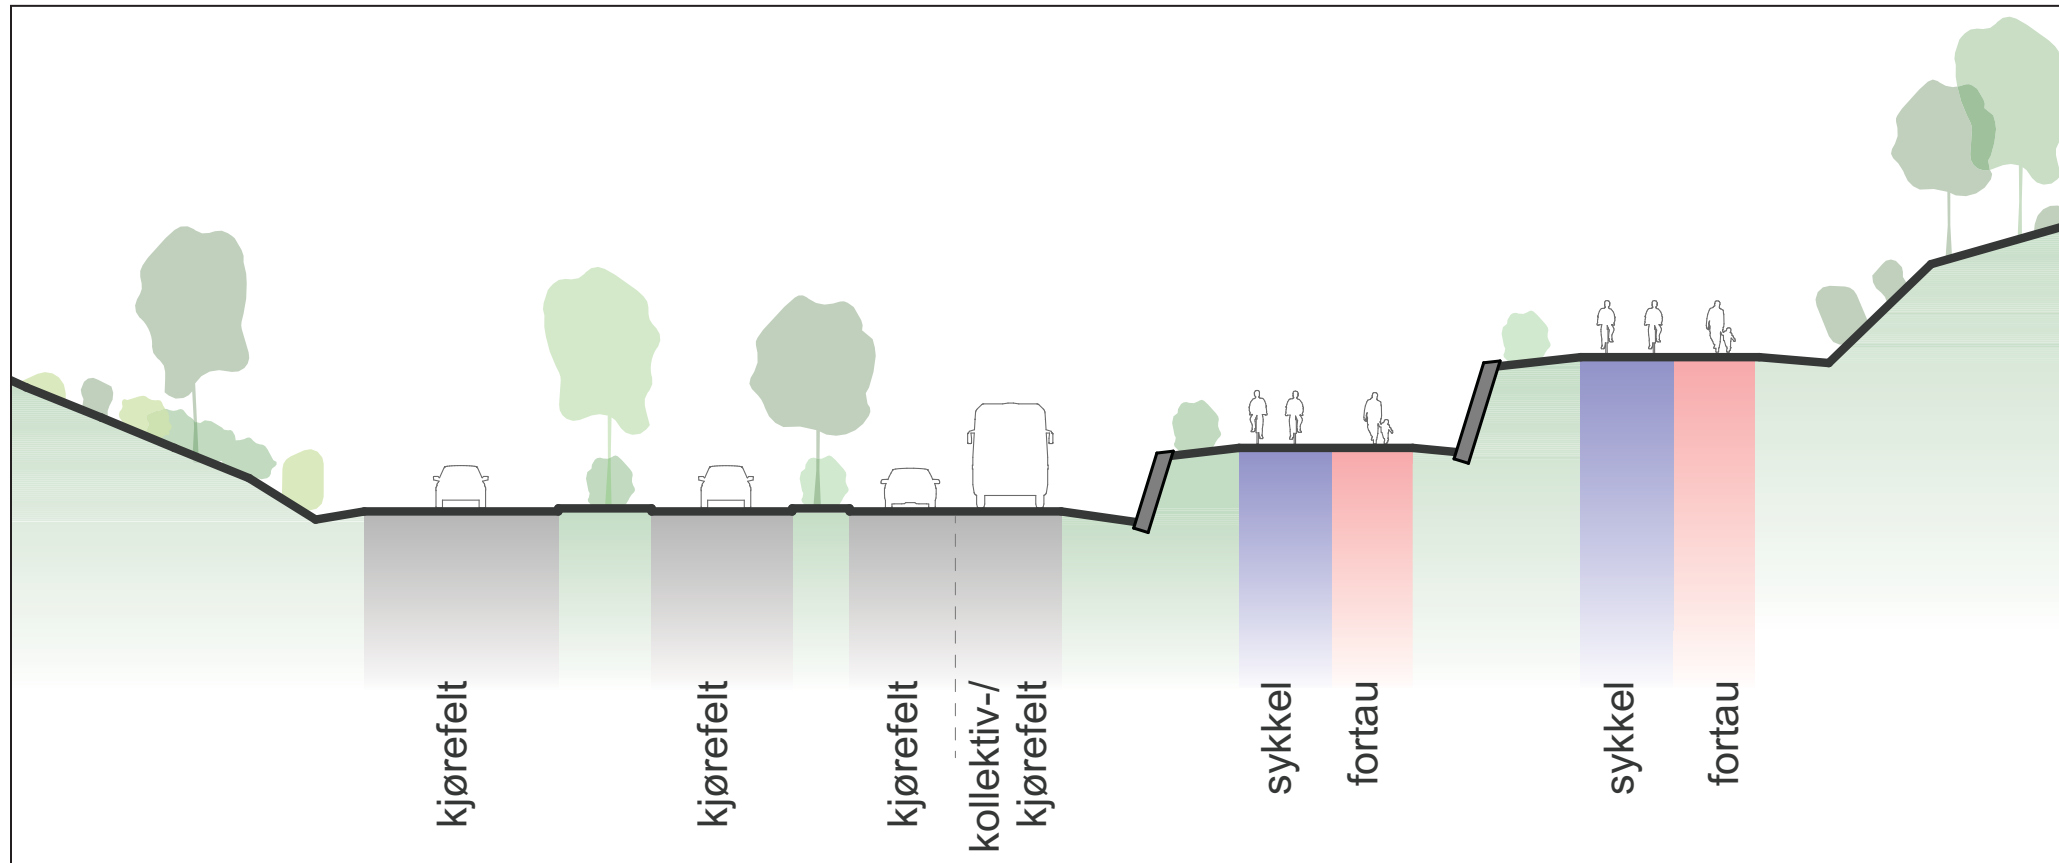

ILLUSTRASJON AV REGULERT LØSNING VED TILKNYTNING TIL E6

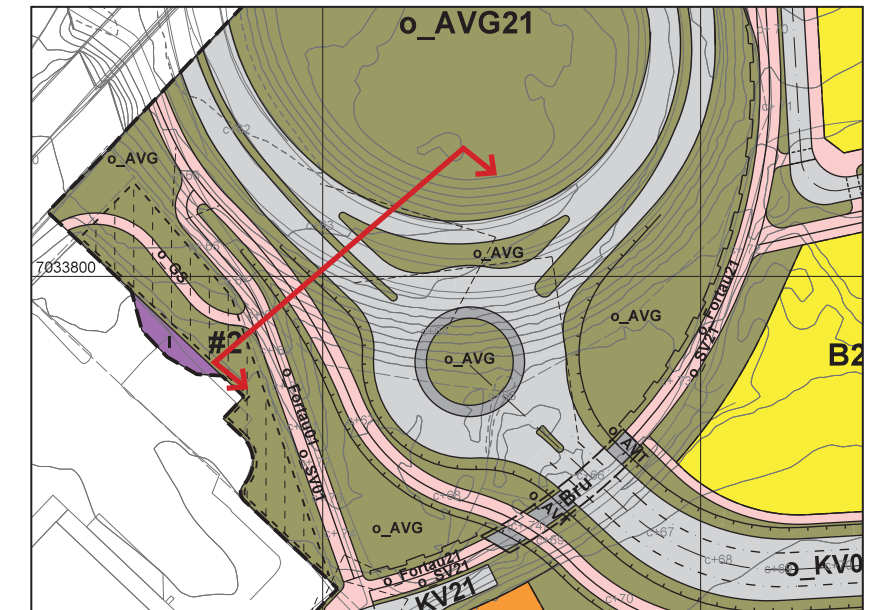


(SNITTPLASSERING I PLANKARTET)


SNITT B-B

BRUNDALSFORBINDELSEN, o_KV01

M 1:250 (A3)

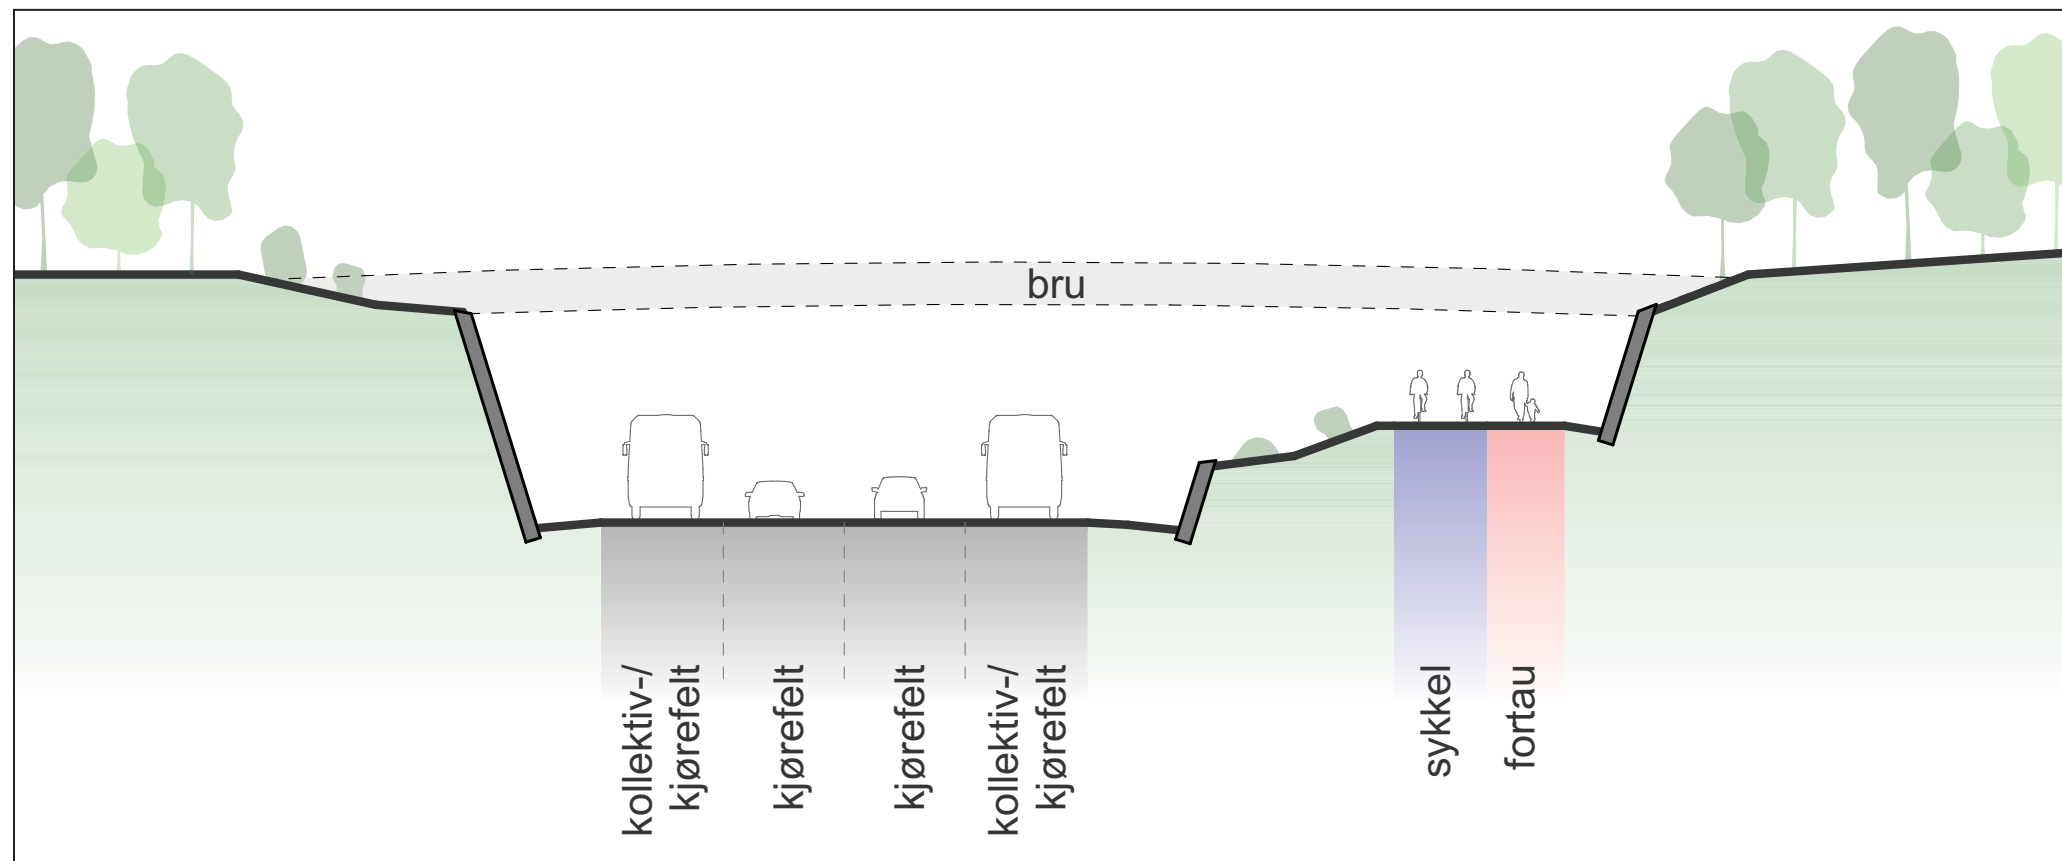

ILLUSTRASJON AV REGULERT LØSNING VED NY GANG- OG SYKKELBRU

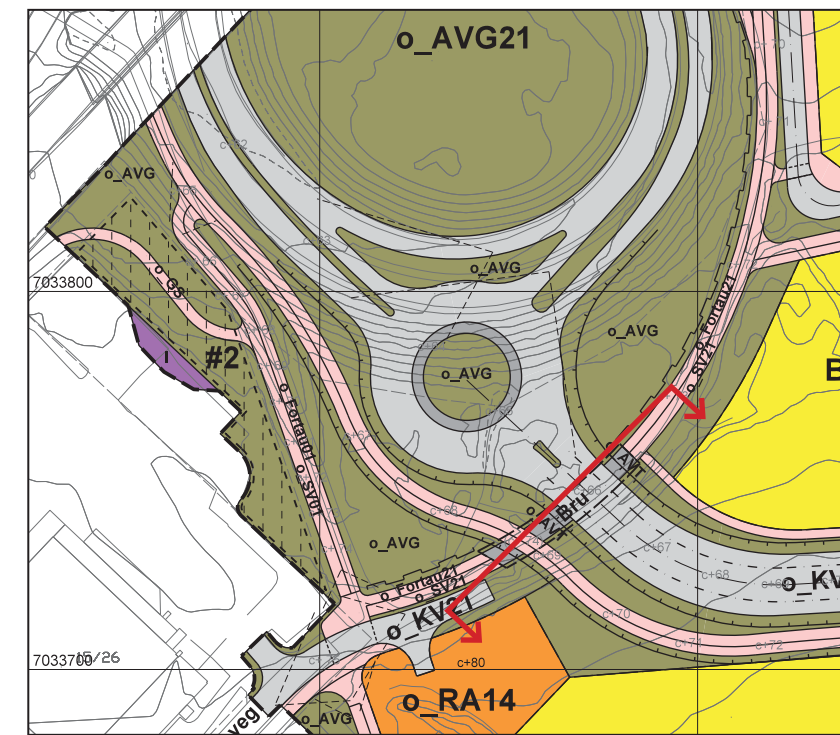


(SNITTPLASSERING I PLANKARTET)


SNITT C-C

BRUNDALSFORBINDELSEN, o_KV01


M 1:250 (A3)

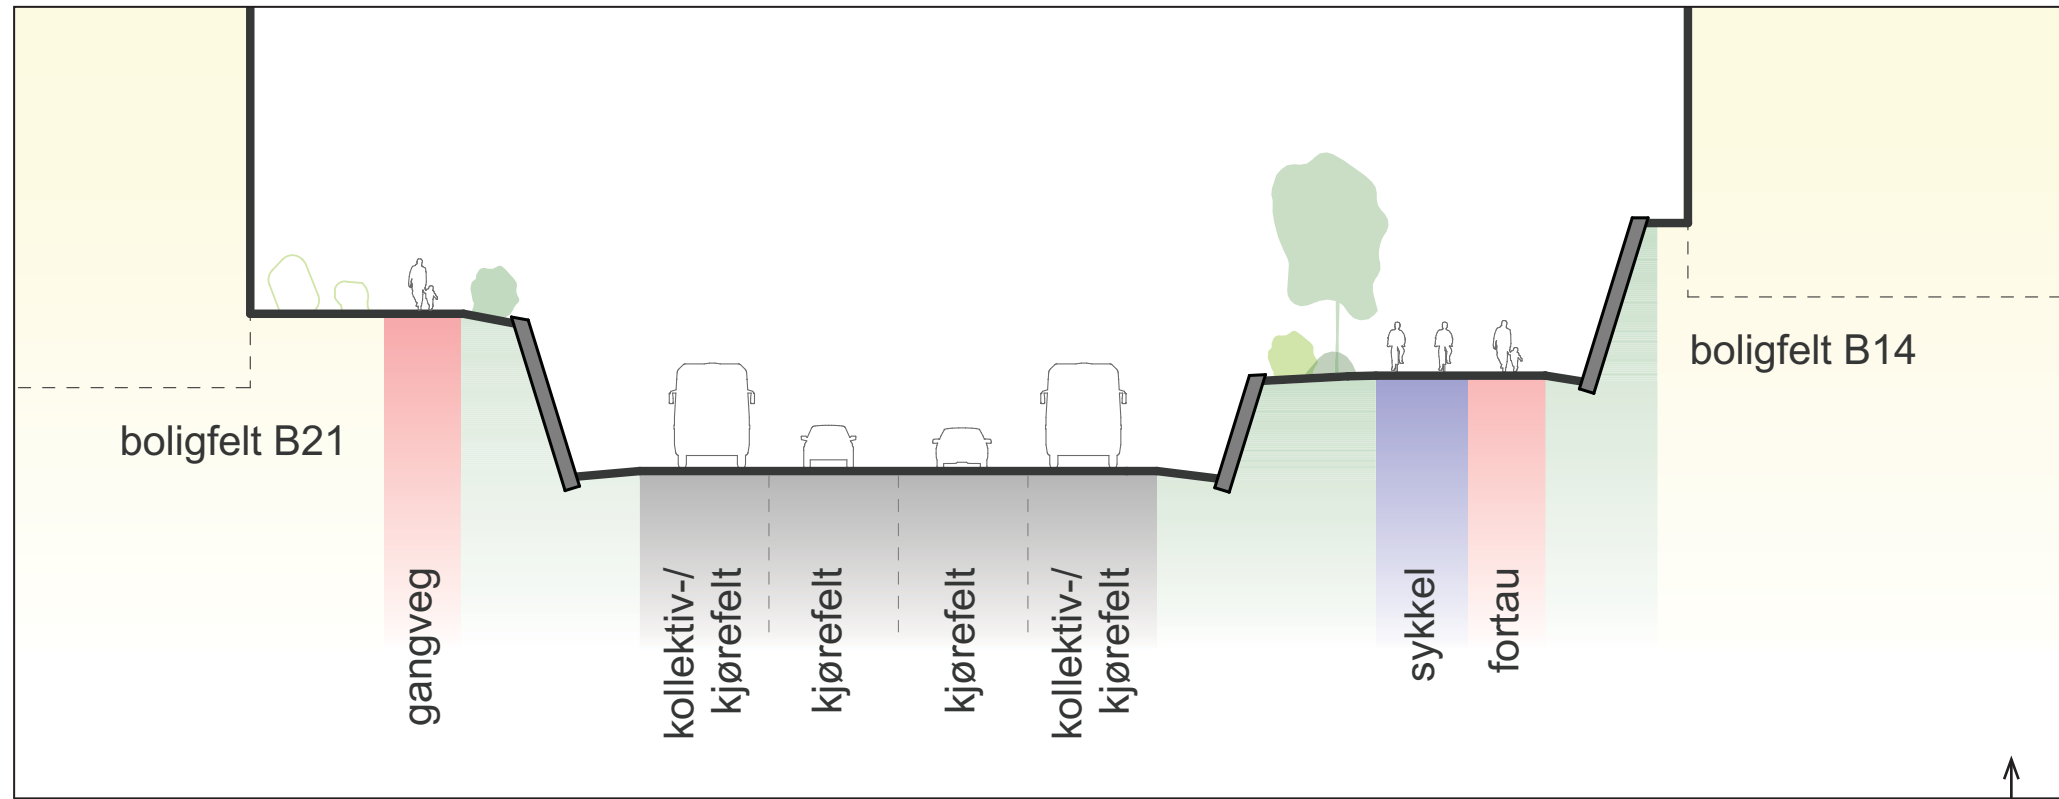


ILLUSTRASJON AV REGULERT LØSNING MED FIRE FELT

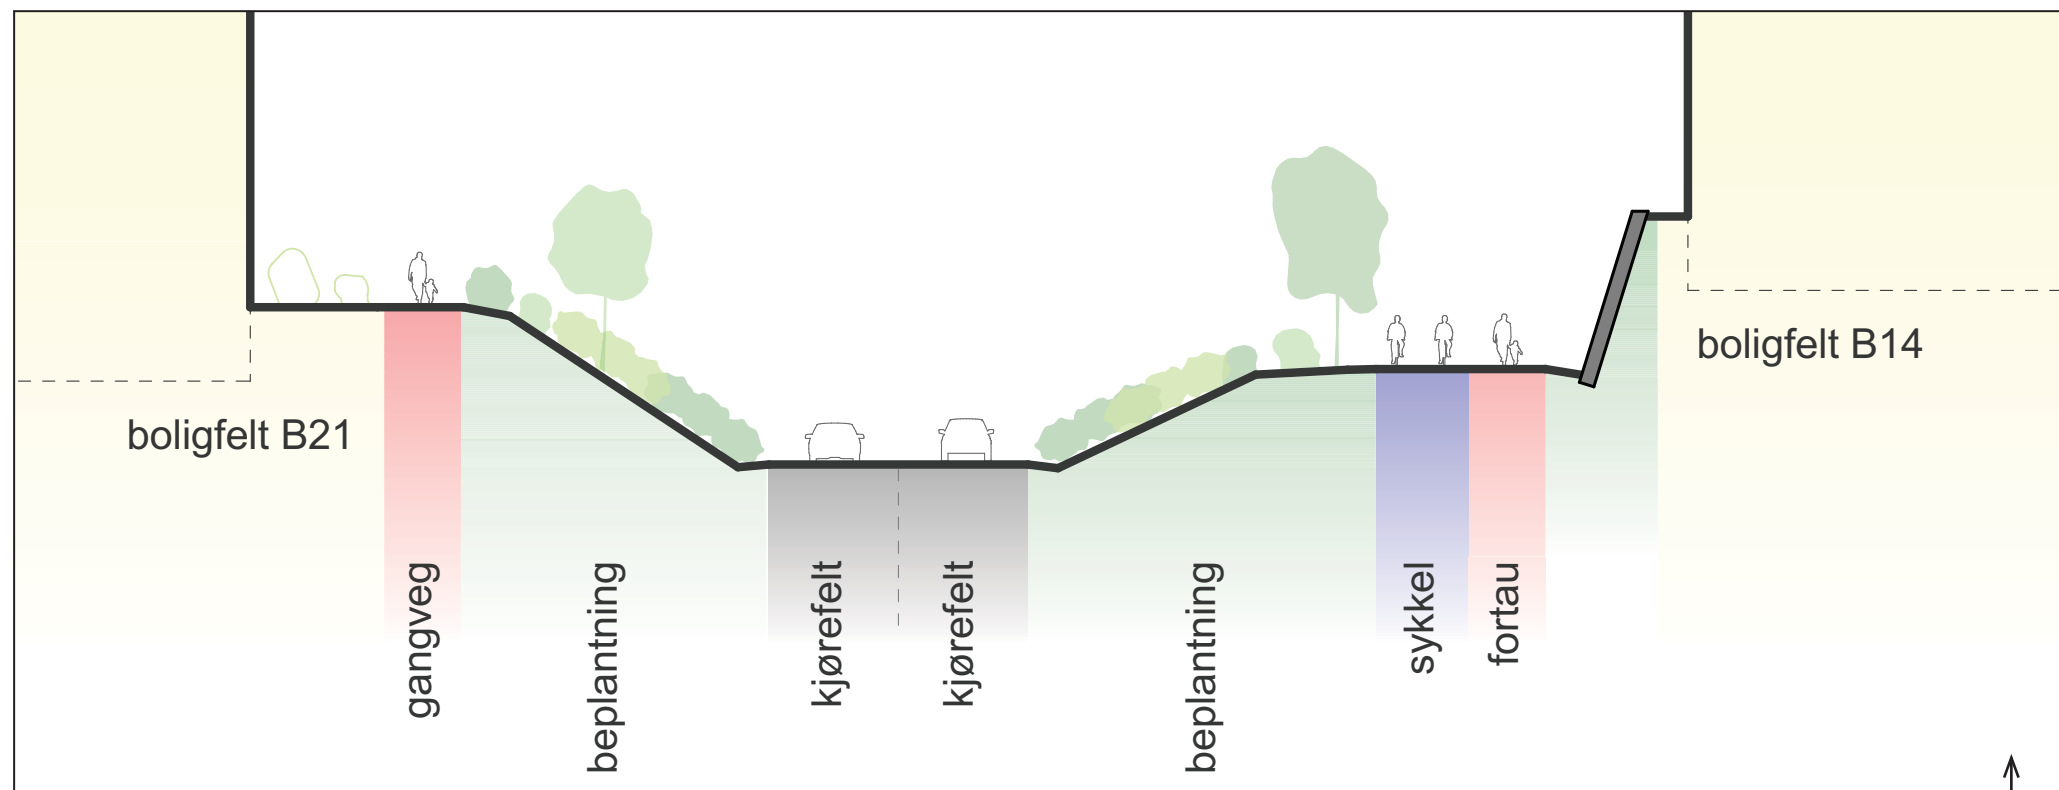


ILLUSTRASJON AV TOFELTS LØSNING

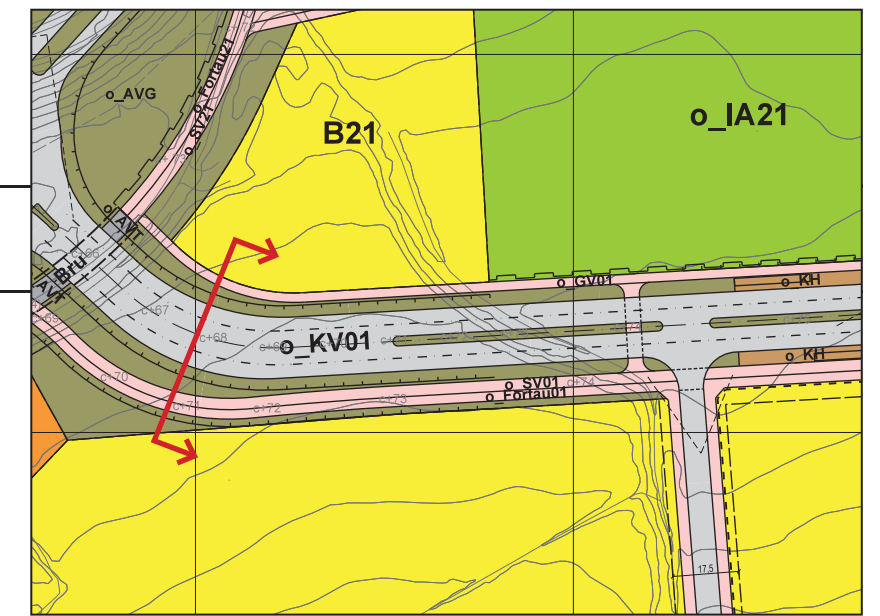

(SNITTPLASSERING I PLANKARTET)

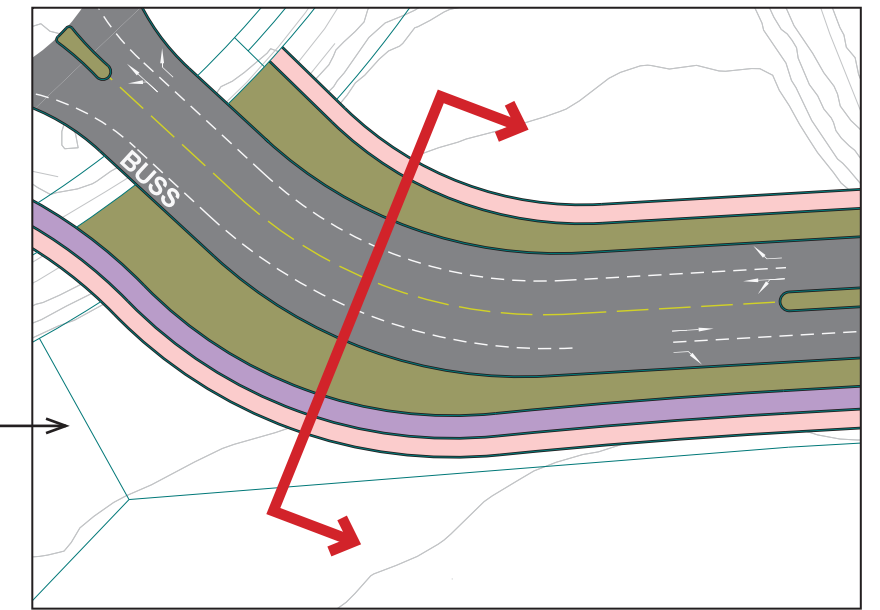

(ILLUSTRASJON FIRE FELT)

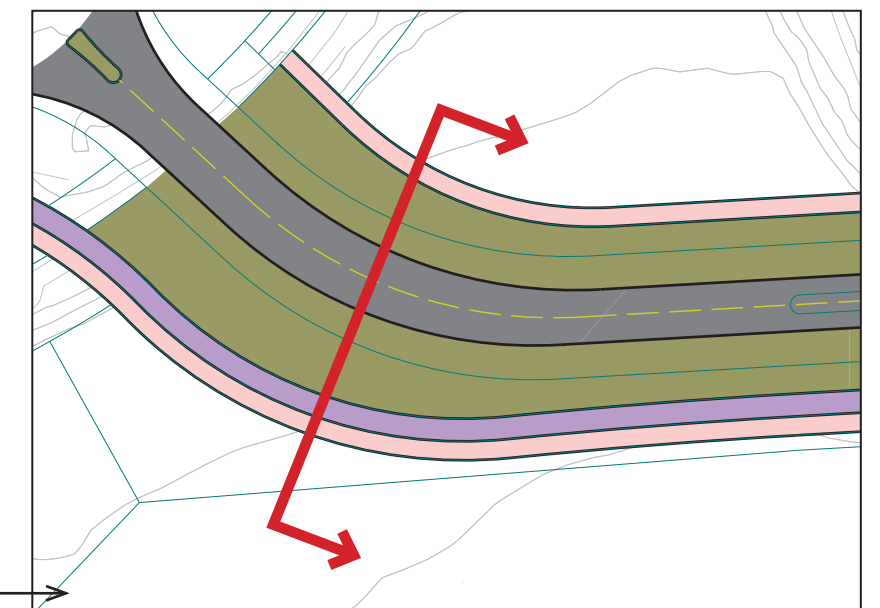


(ILLUSTRASJON TO FELT)


SNITT D-D

BRUNDALSFORBINDELSEN, o_KV01


M 1:250 (A3)

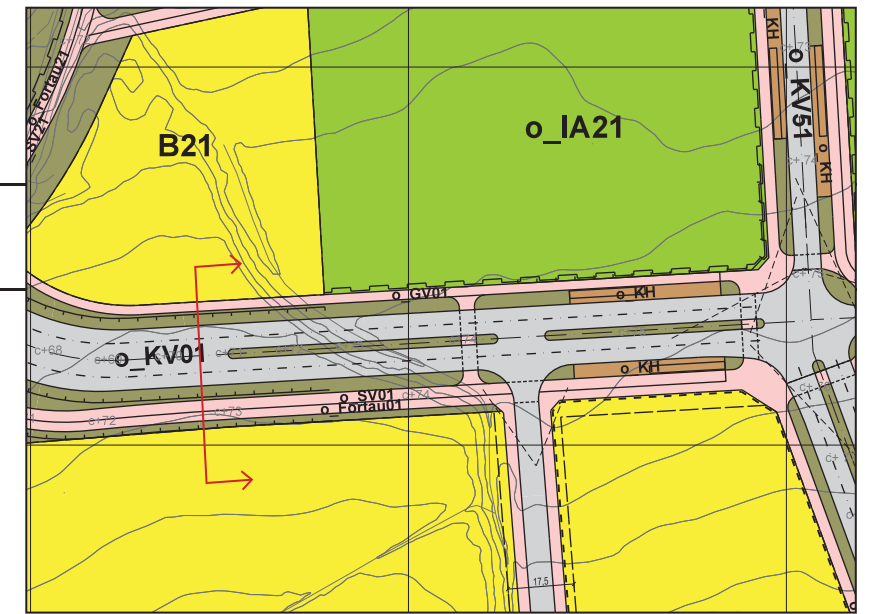


(SNITTPLASSERING I PLANKARTET)

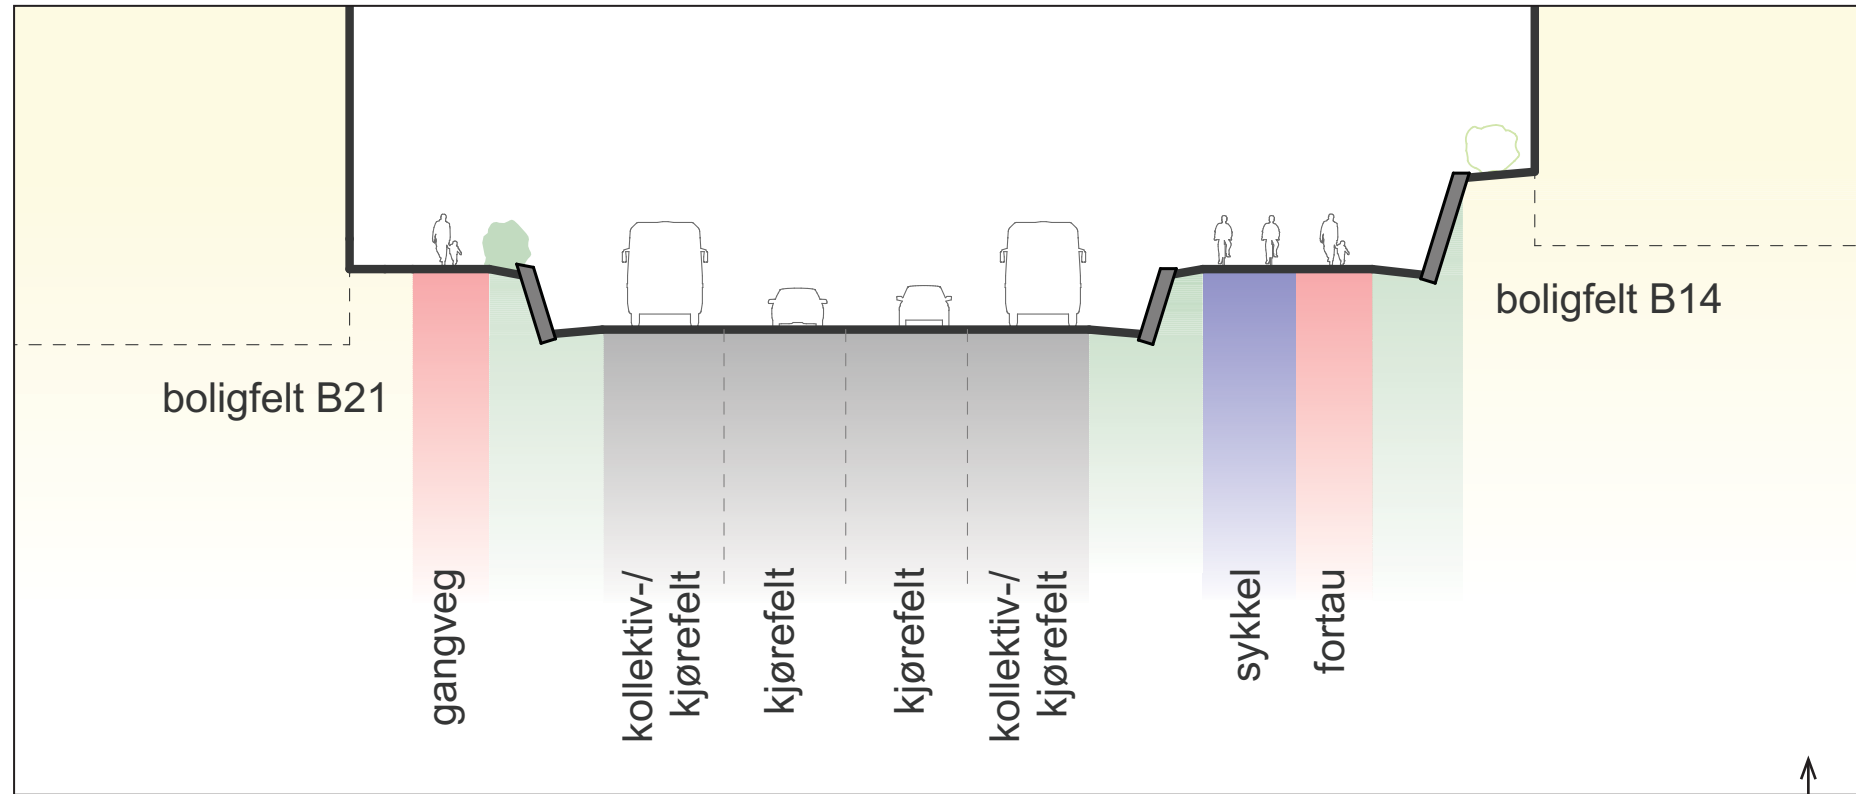


ILLUSTRASJON AV REGULERT LØSNING MED FIRE FELT

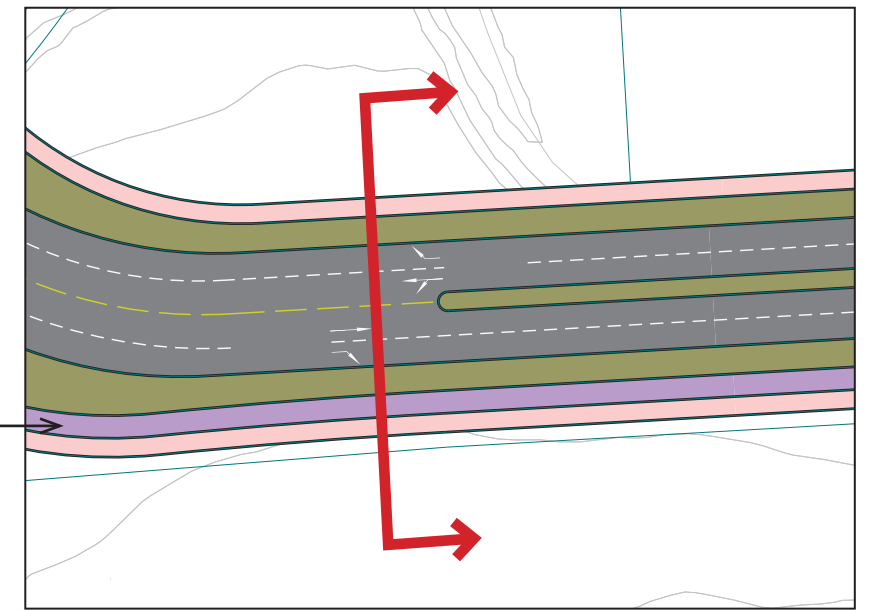

(ILLUSTRASJON FIRE FELT)

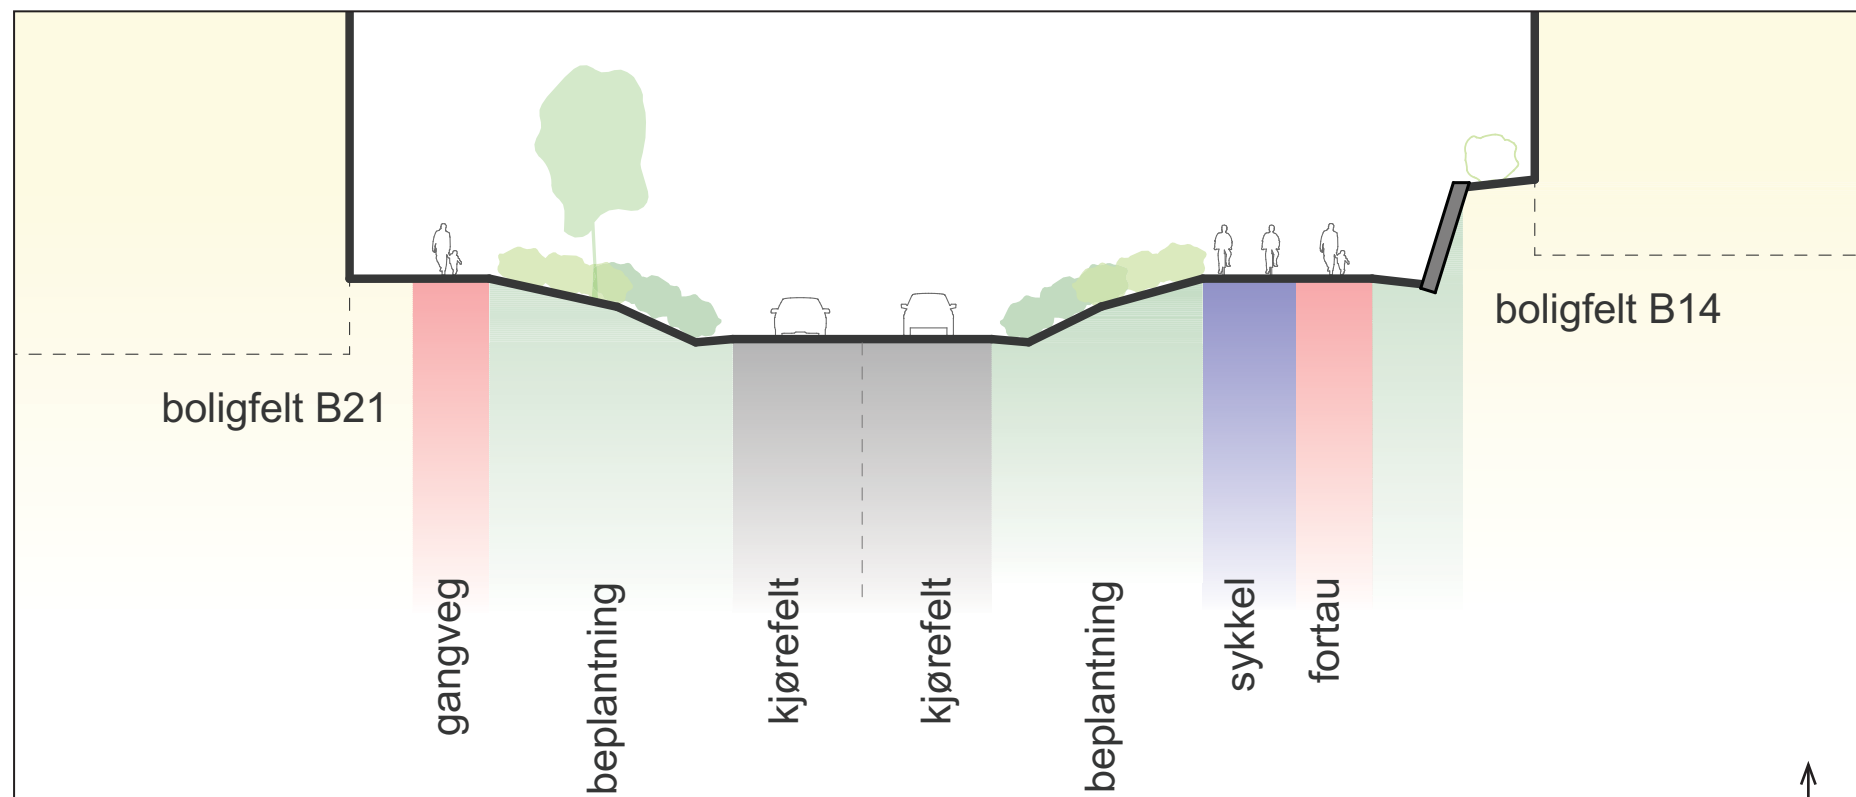

ILLUSTRASJON AV TOFELTS LØSNING

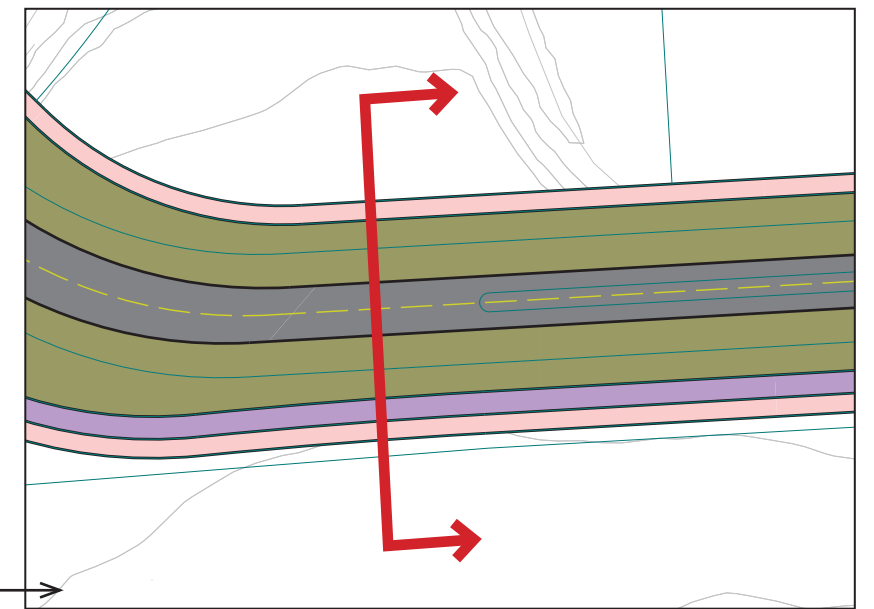


(ILLUSTRASJON TO FELT)


SNITT F-F

BRUNDALSFORBINDELSEN, o_KV01


M 1:250 (A3)

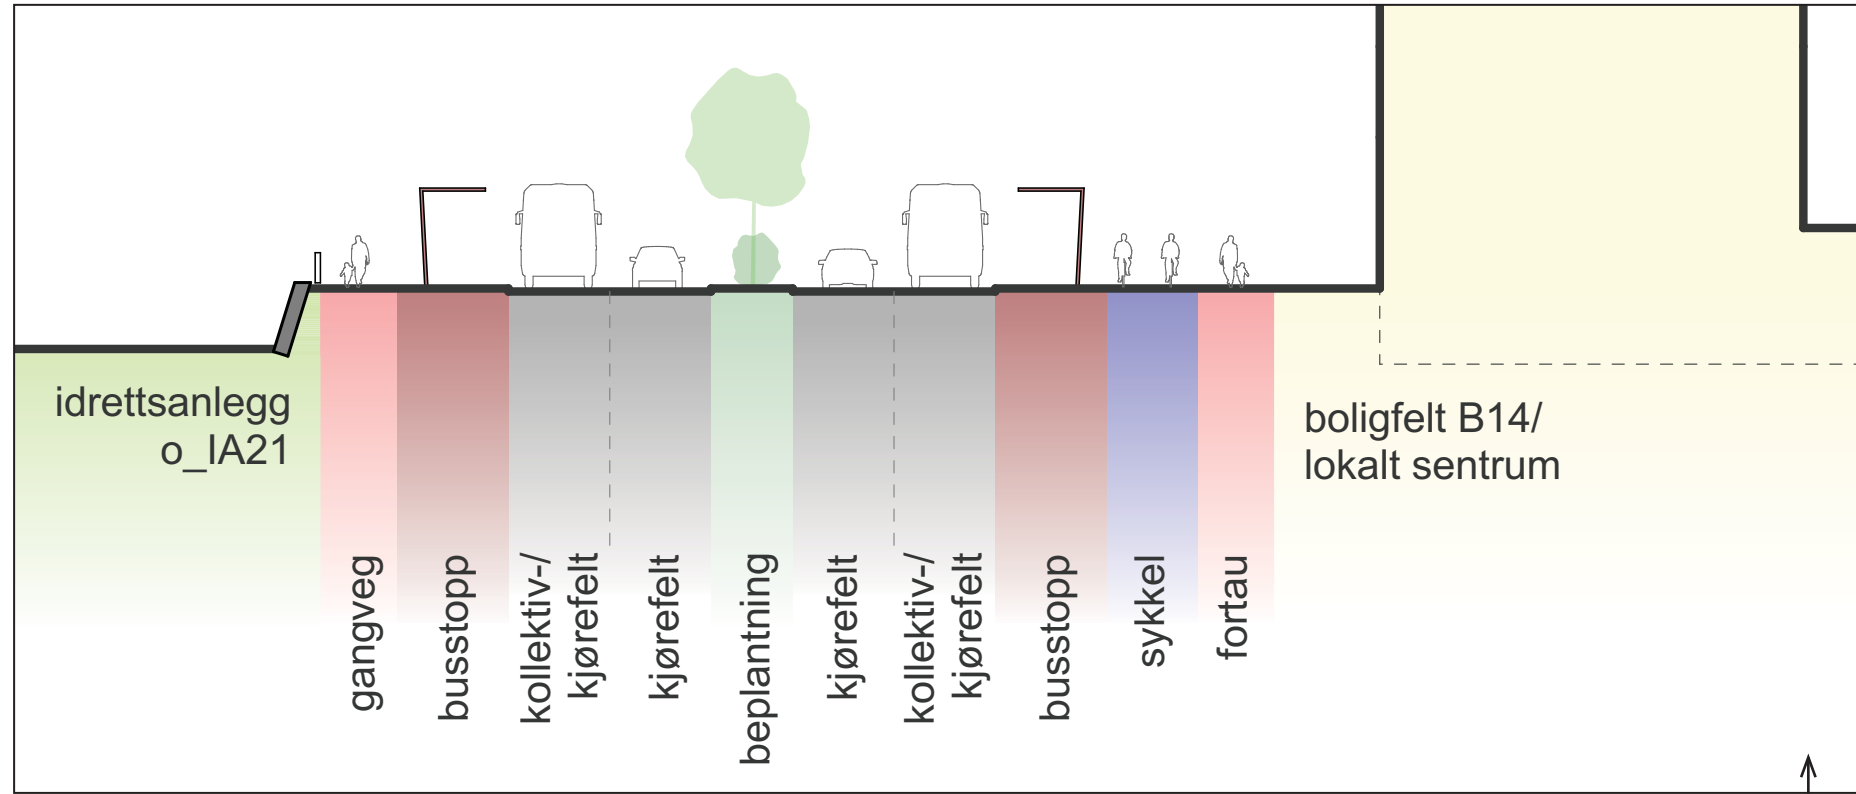


ILLUSTRASJON AV REGULERT LØSNING MED FIRE FELT

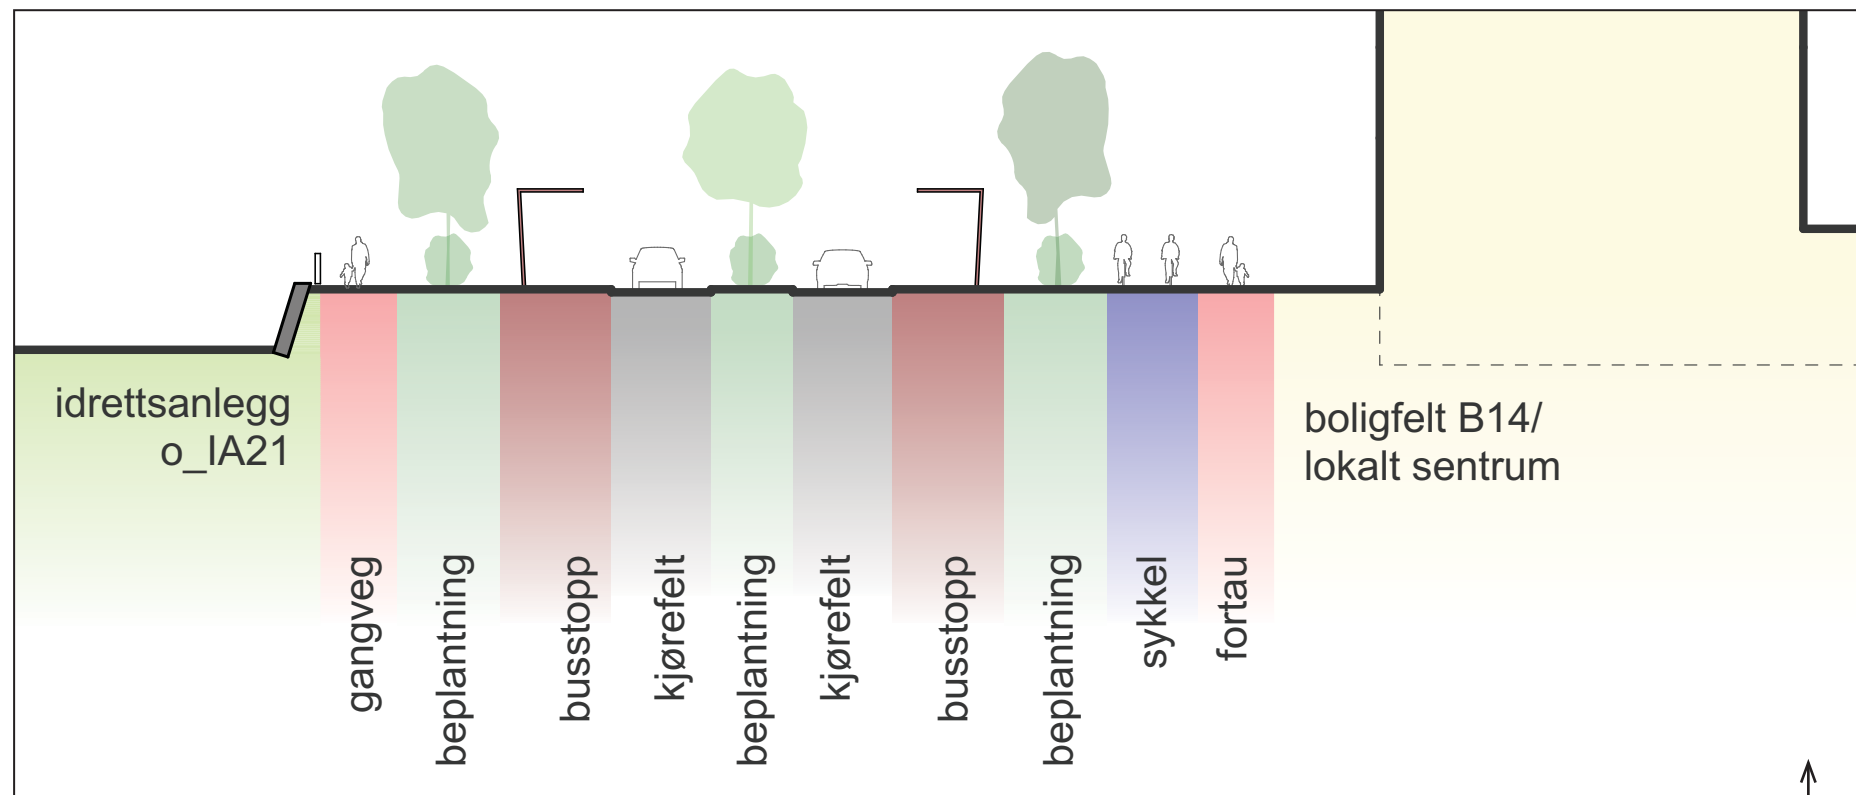


ILLUSTRASJON AV TOFELTS LØSNING

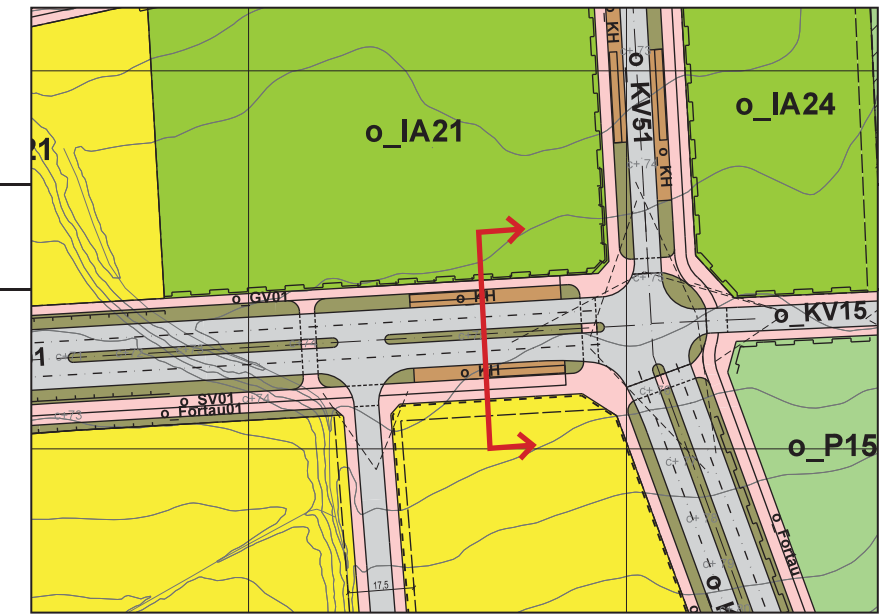

(SNITTPLASSERING I PLANKARTET)

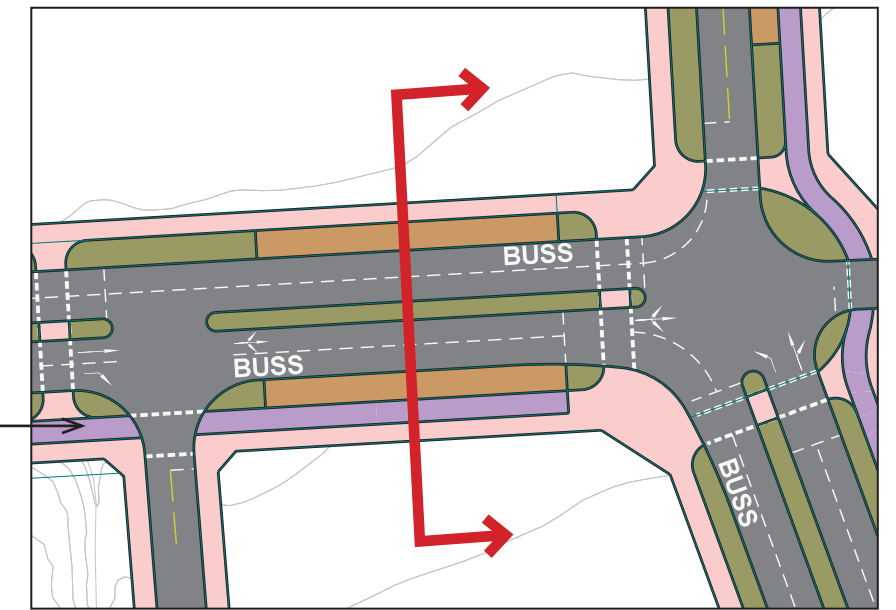

(ILLUSTRASJON FIRE FELT)

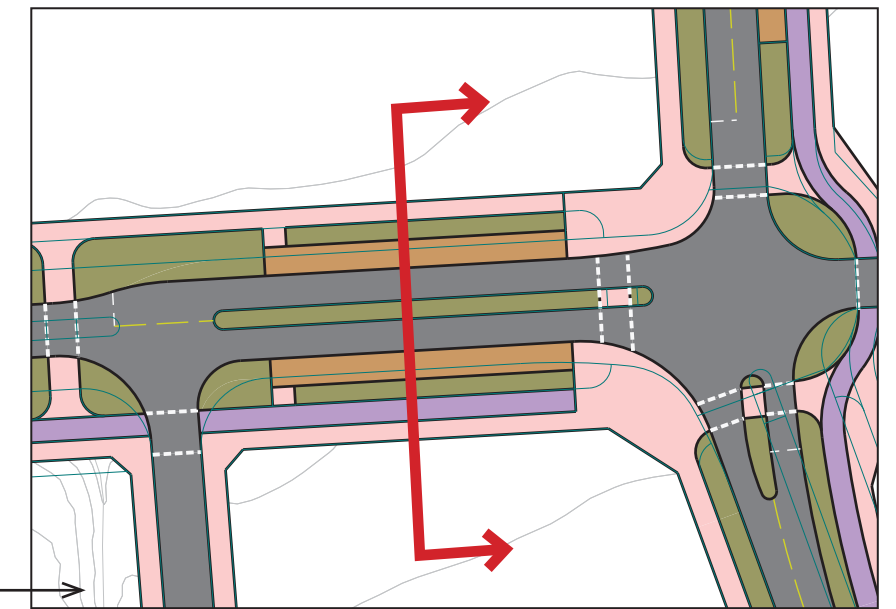


(ILLUSTRASJON TO FELT)


SNITT G-G

LOKALGATE, o_KV52

M 1:250 (A3)

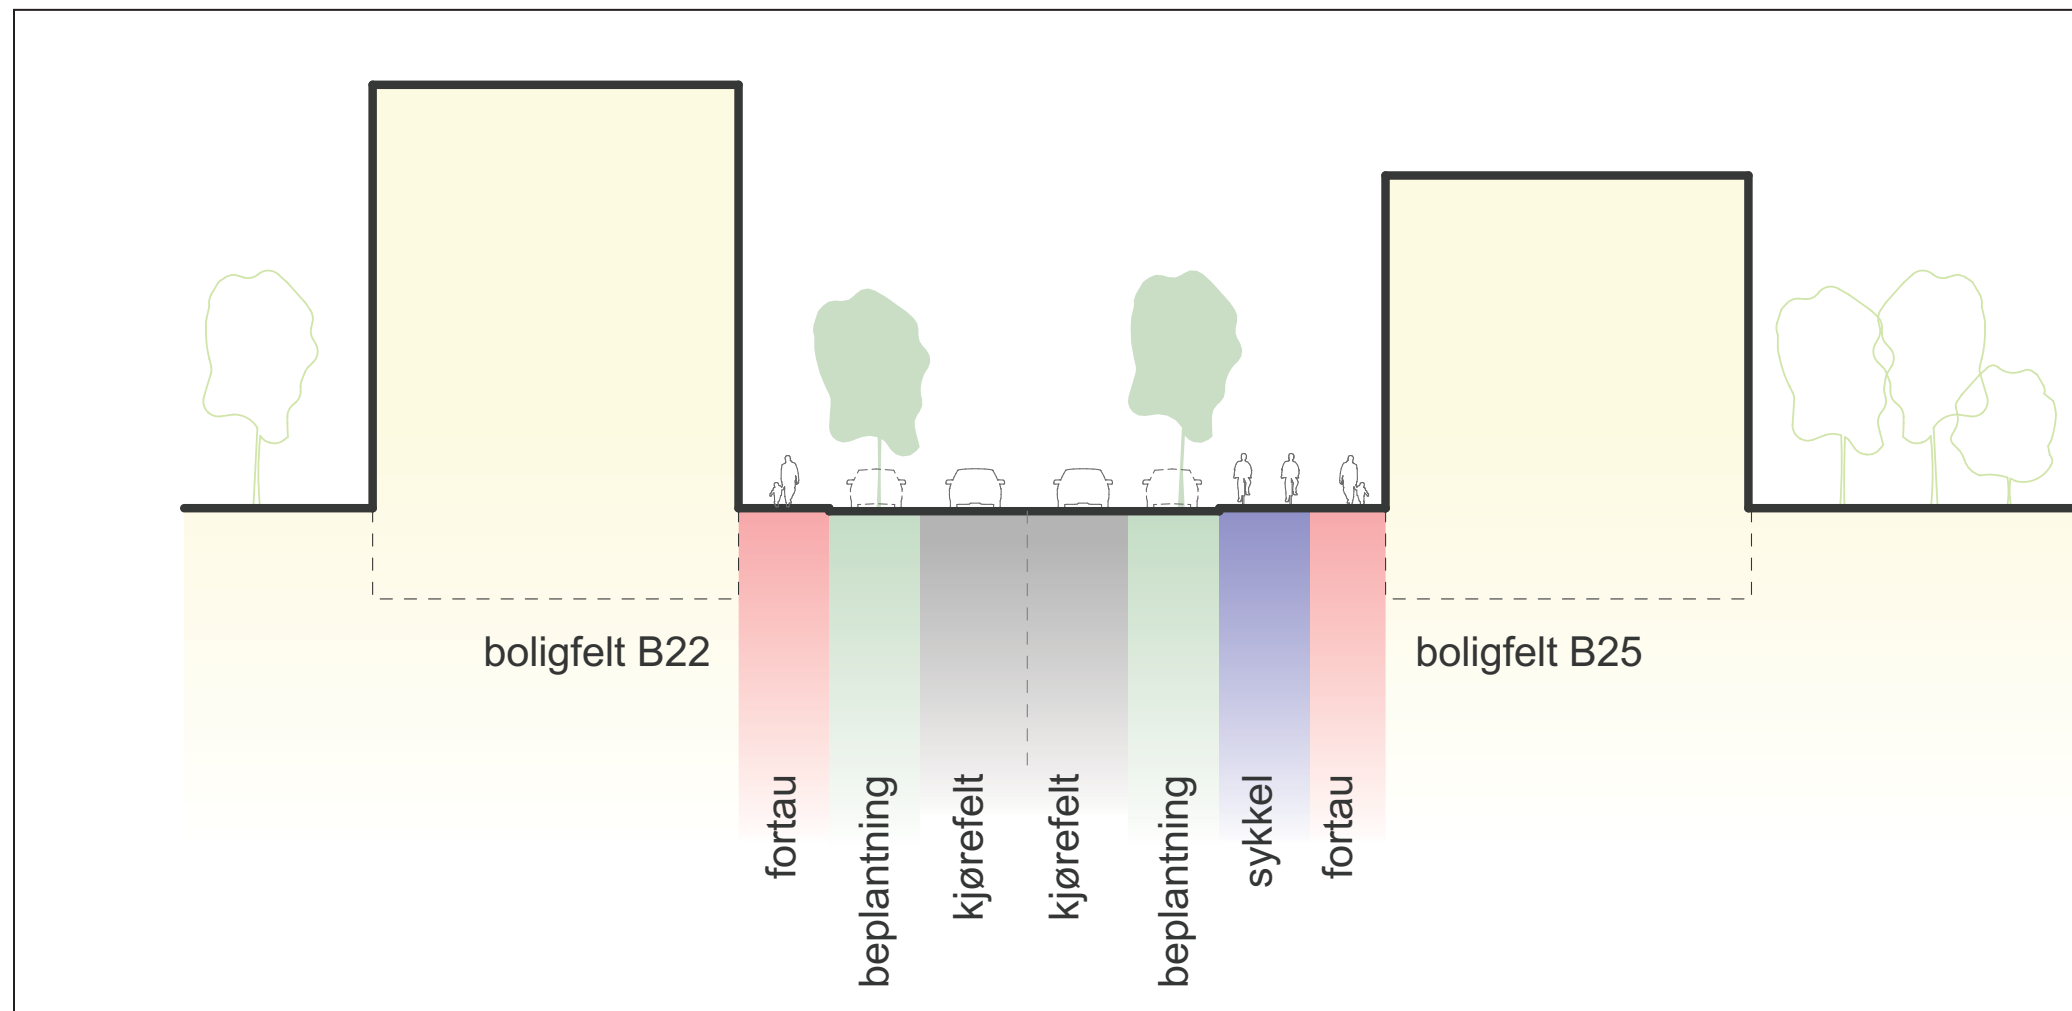

ILLUSTRASJON AV REGULERT LØSNING

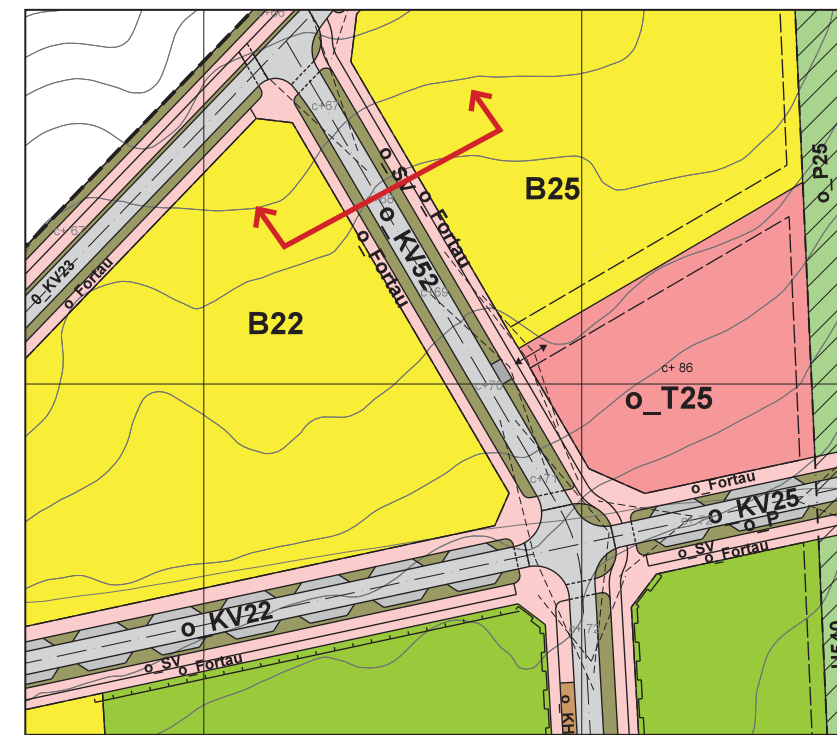


(SNITTPLASSERING I PLANKARTET)


SNITT I-I

BRUNDALSFORBINDELSEN, o_KV03


M 1:250 (A3)

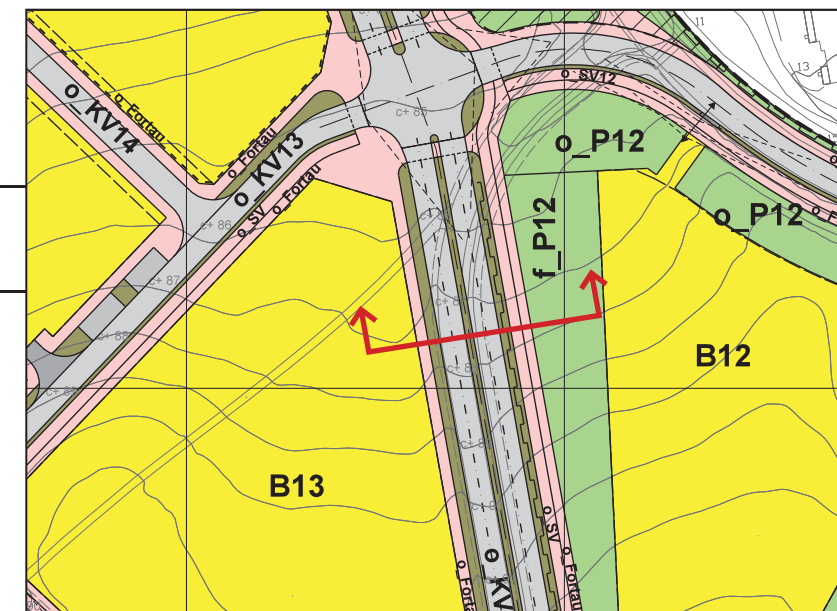


(SNITTPLASSERING I PLANKARTET)

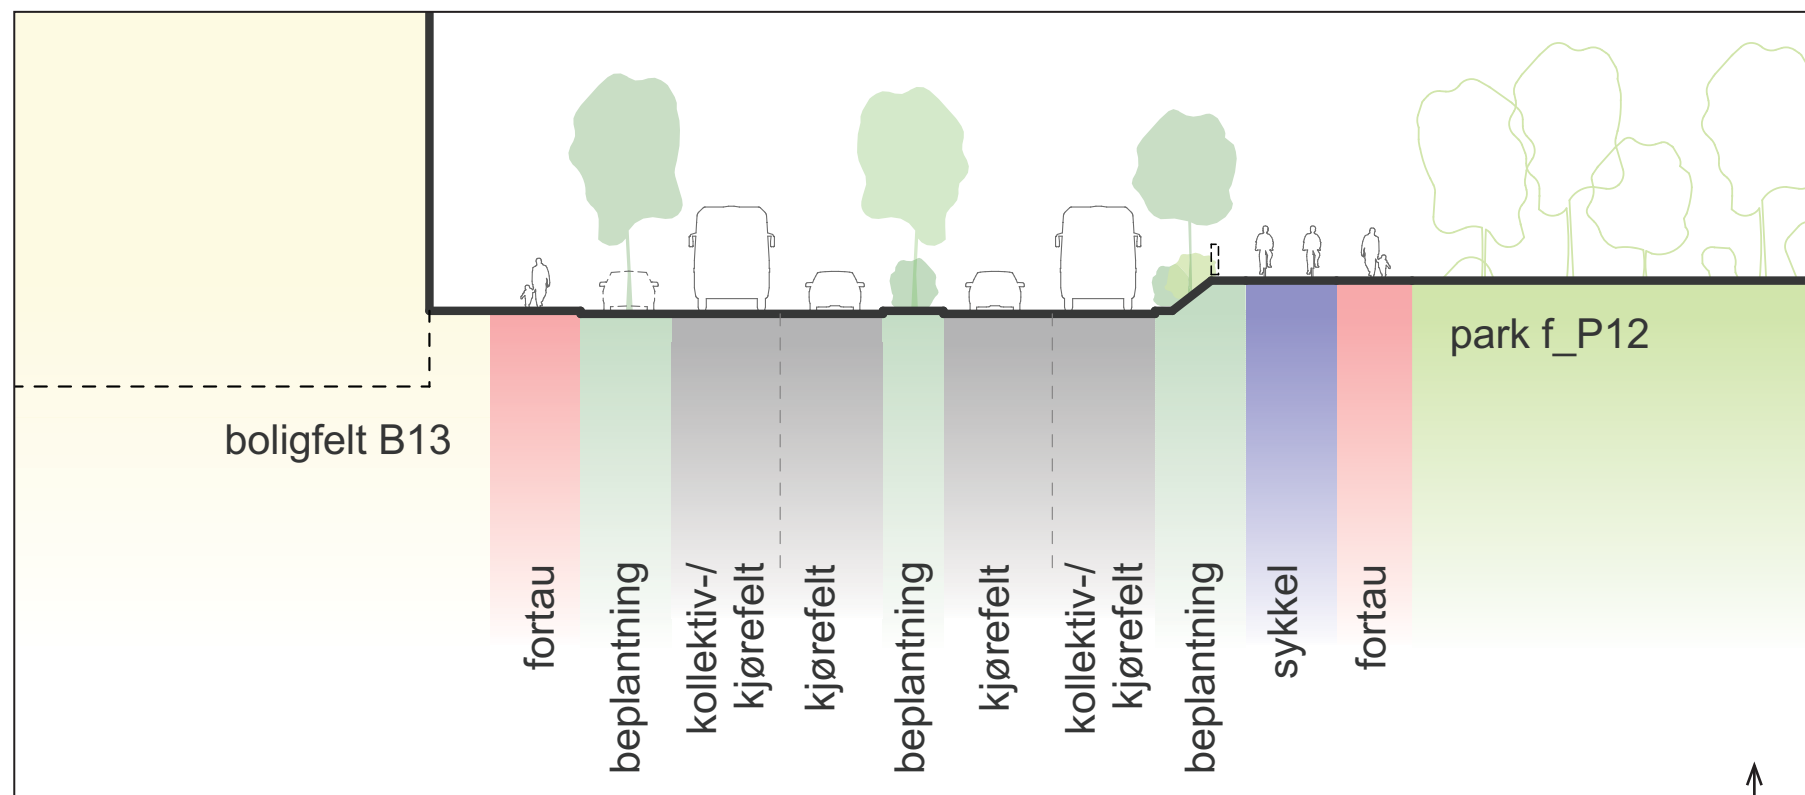

ILLUSTRASJON AV REGULERT LØSNING MED FIRE FELT

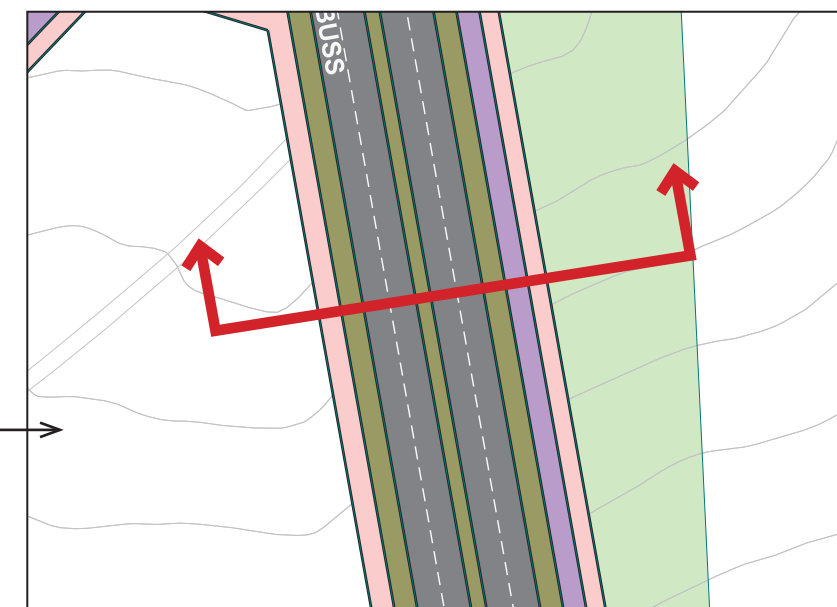

(ILLUSTRASJON FIRE FELT)

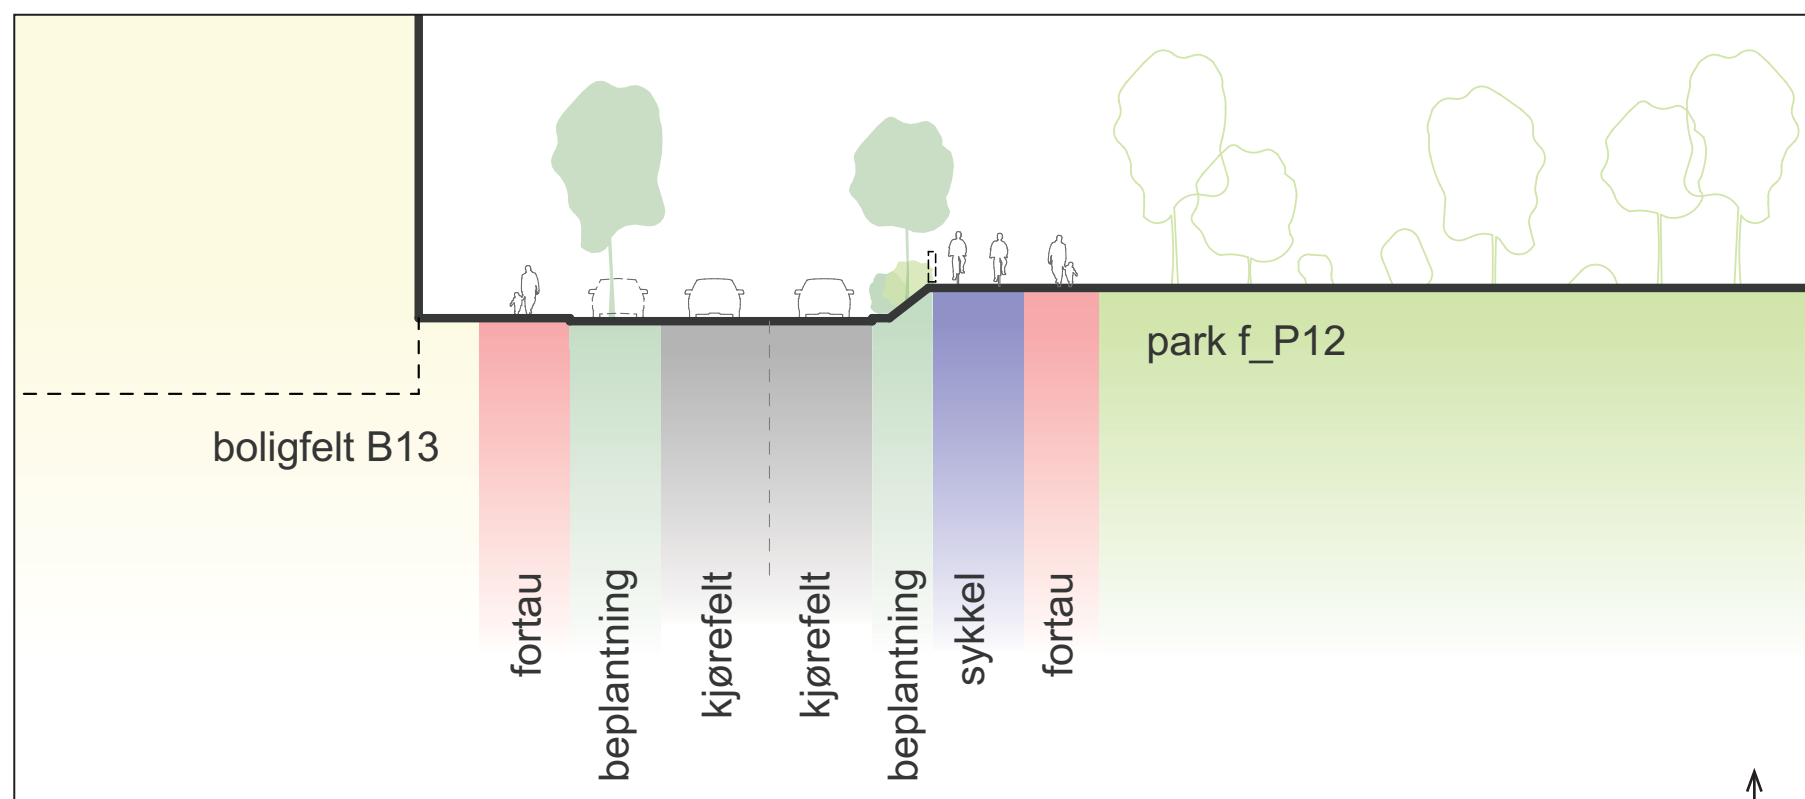

ILLUSTRASJON AV TOFELTS LØSNING




(ILLUSTRASJON TO FELT)


SNITT J-J

BRUNDALSFORBINDELSEN, o_KV03


M 1:250 (A3)

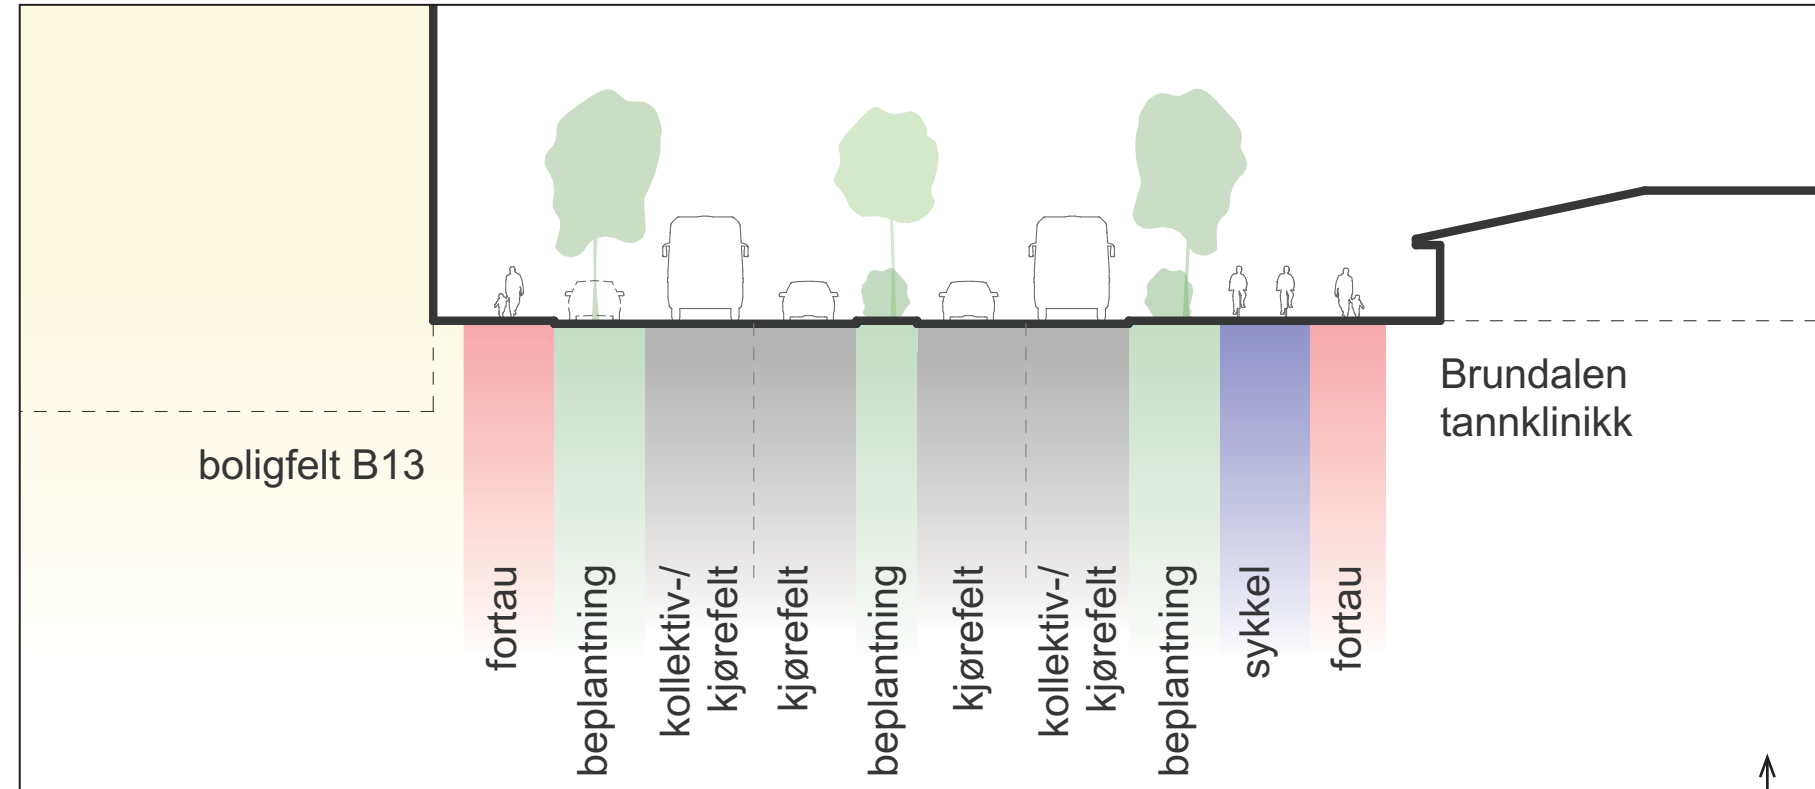


ILLUSTRASJON AV REGULERT LØSNING MED FIRE FELT

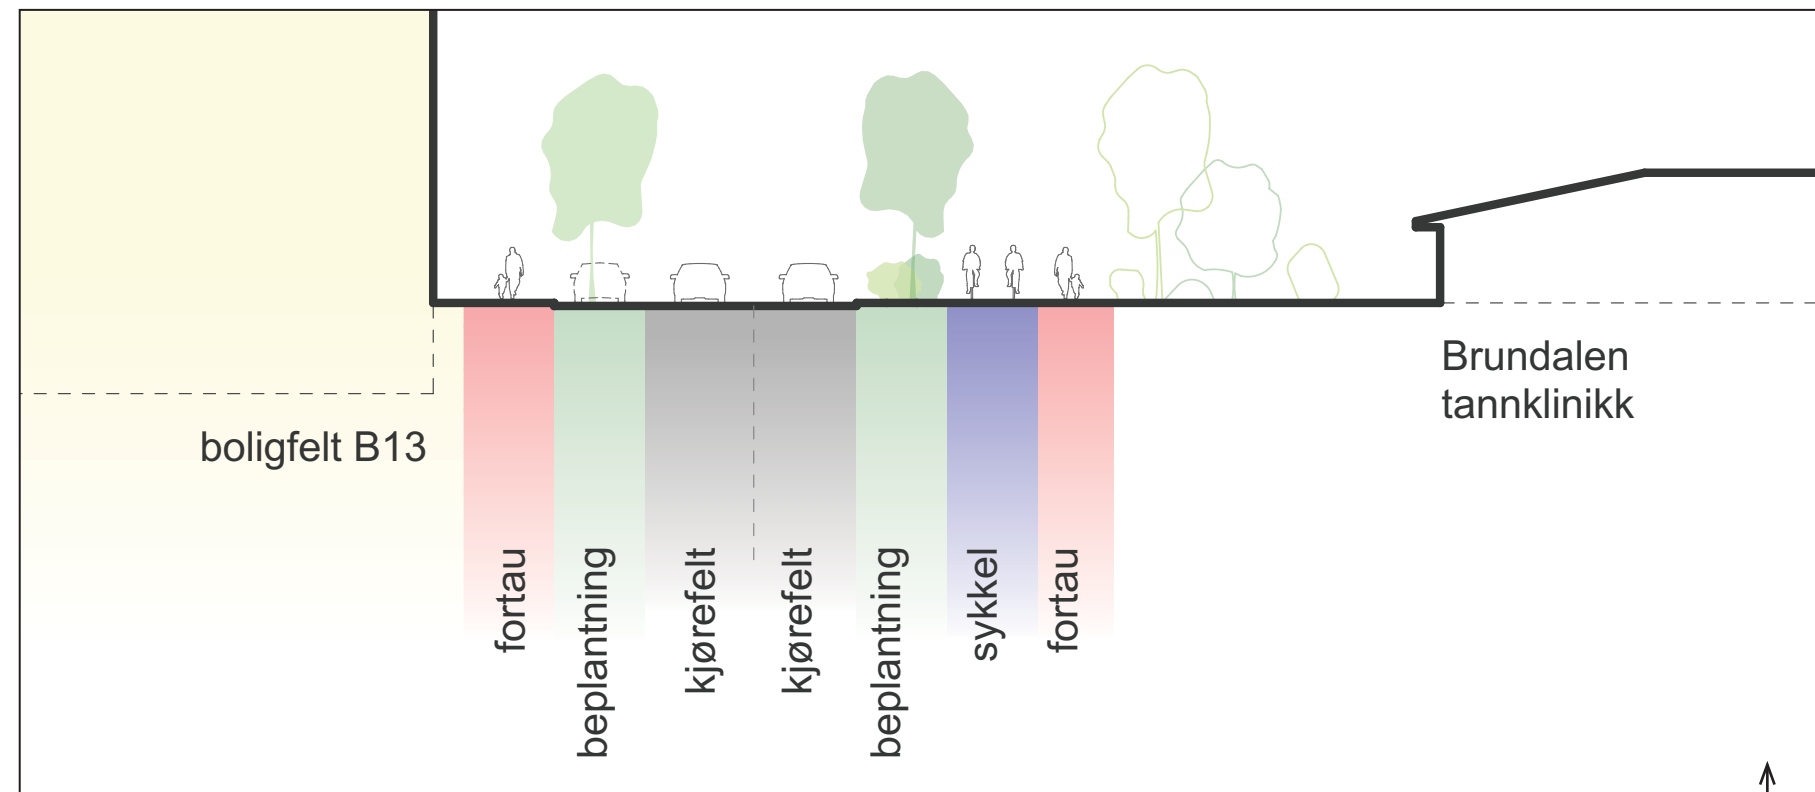


ILLUSTRASJON AV TOFELTS LØSNING

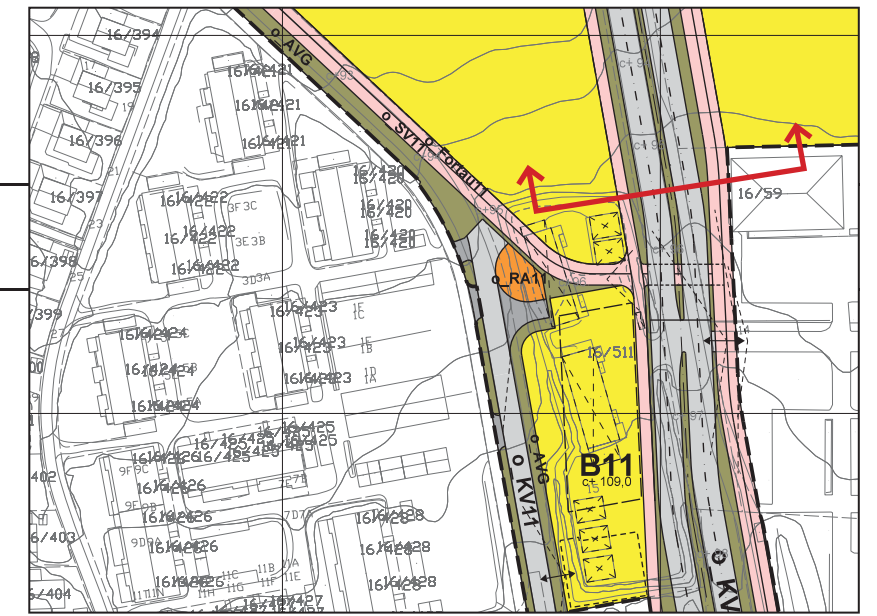

(SNITTPLASSERING I PLANKARTET)

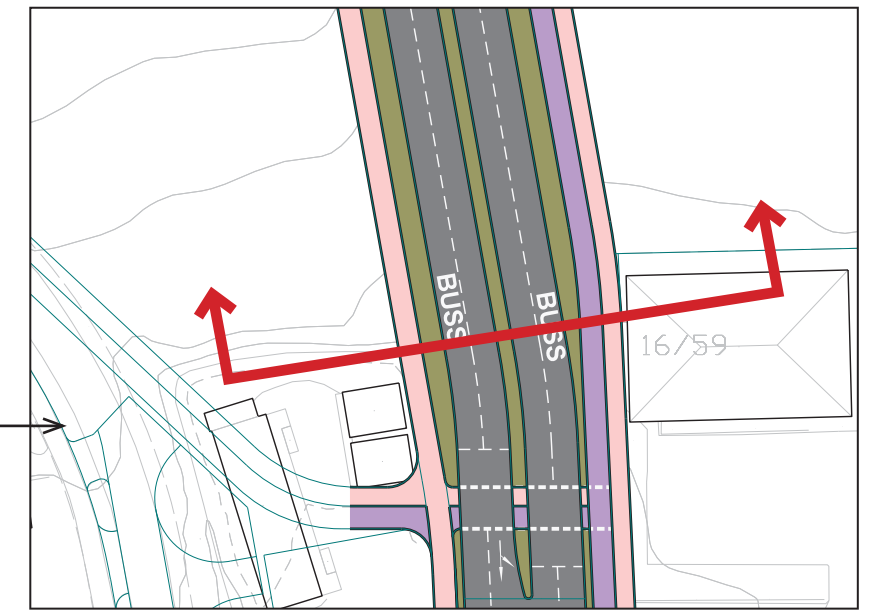

(ILLUSTRASJON FIRE FELT)

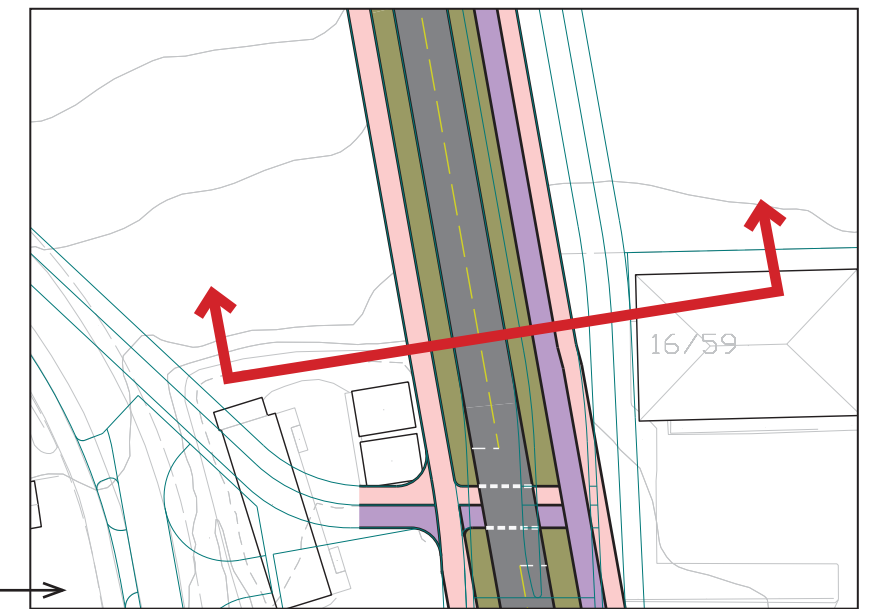


(ILLUSTRASJON TO FELT)


SNITT K-K

BRUNDALSFORBINDELSEN, o_KV04


M 1:250 (A3)

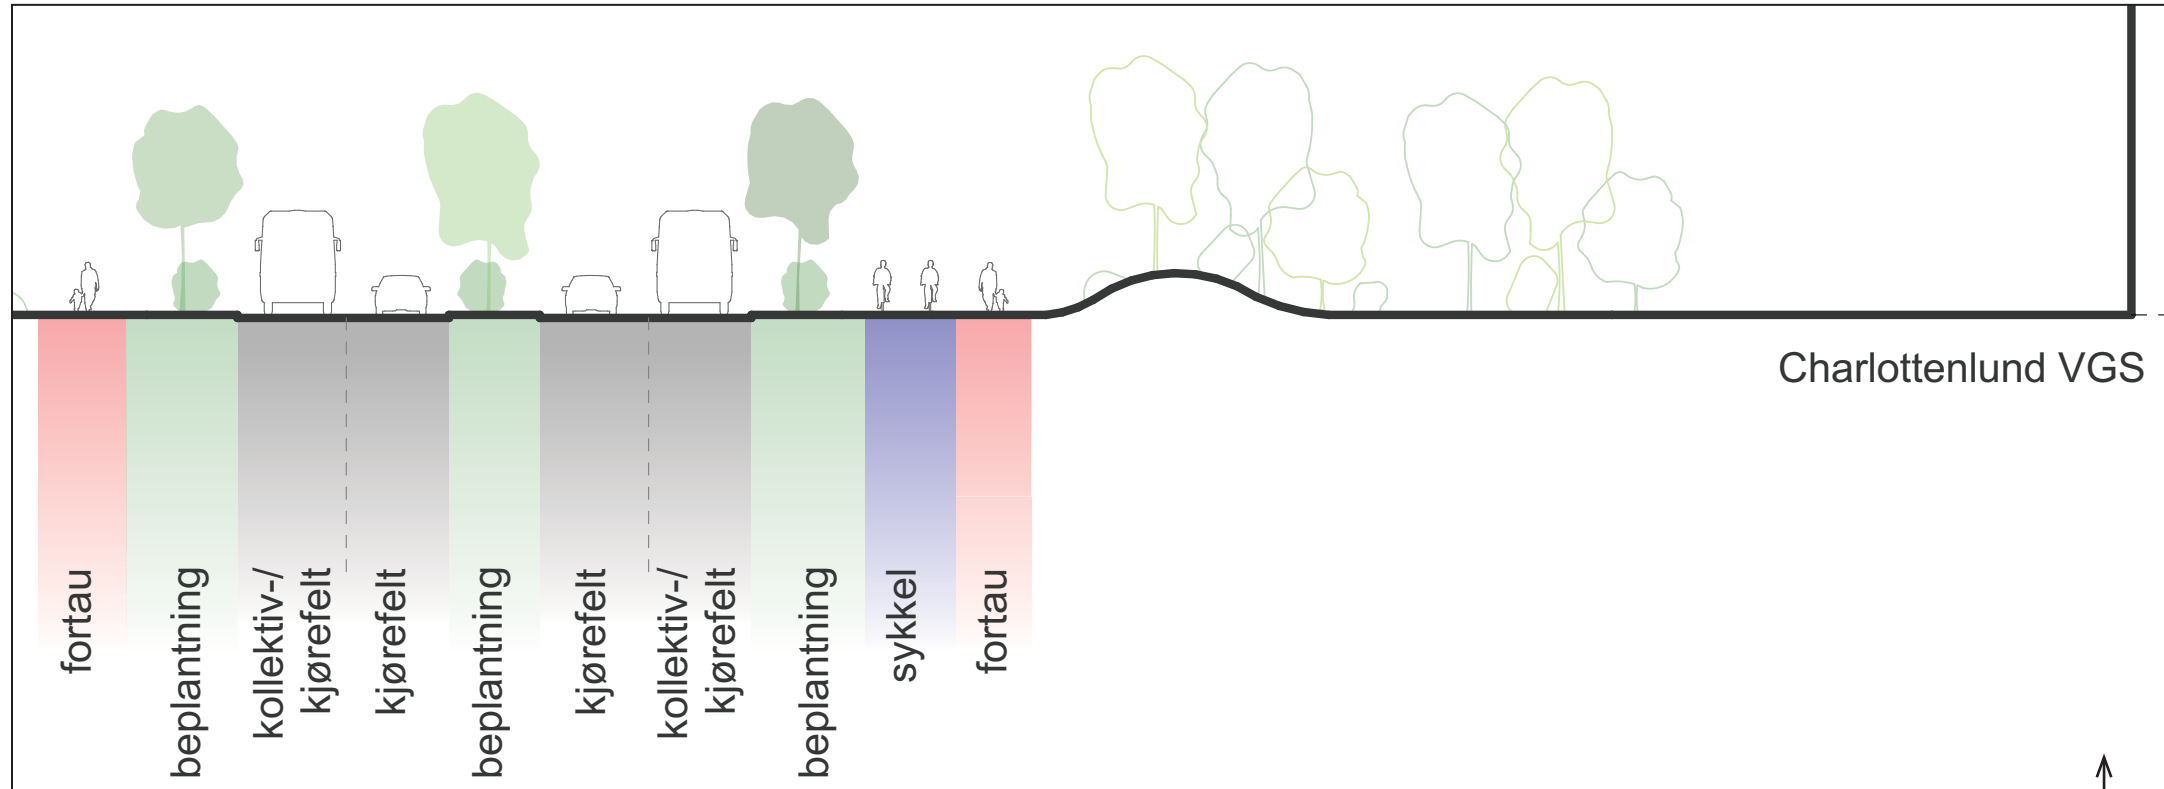


ILLUSTRASJON AV REGULERT LØSNING MED FIRE FELT

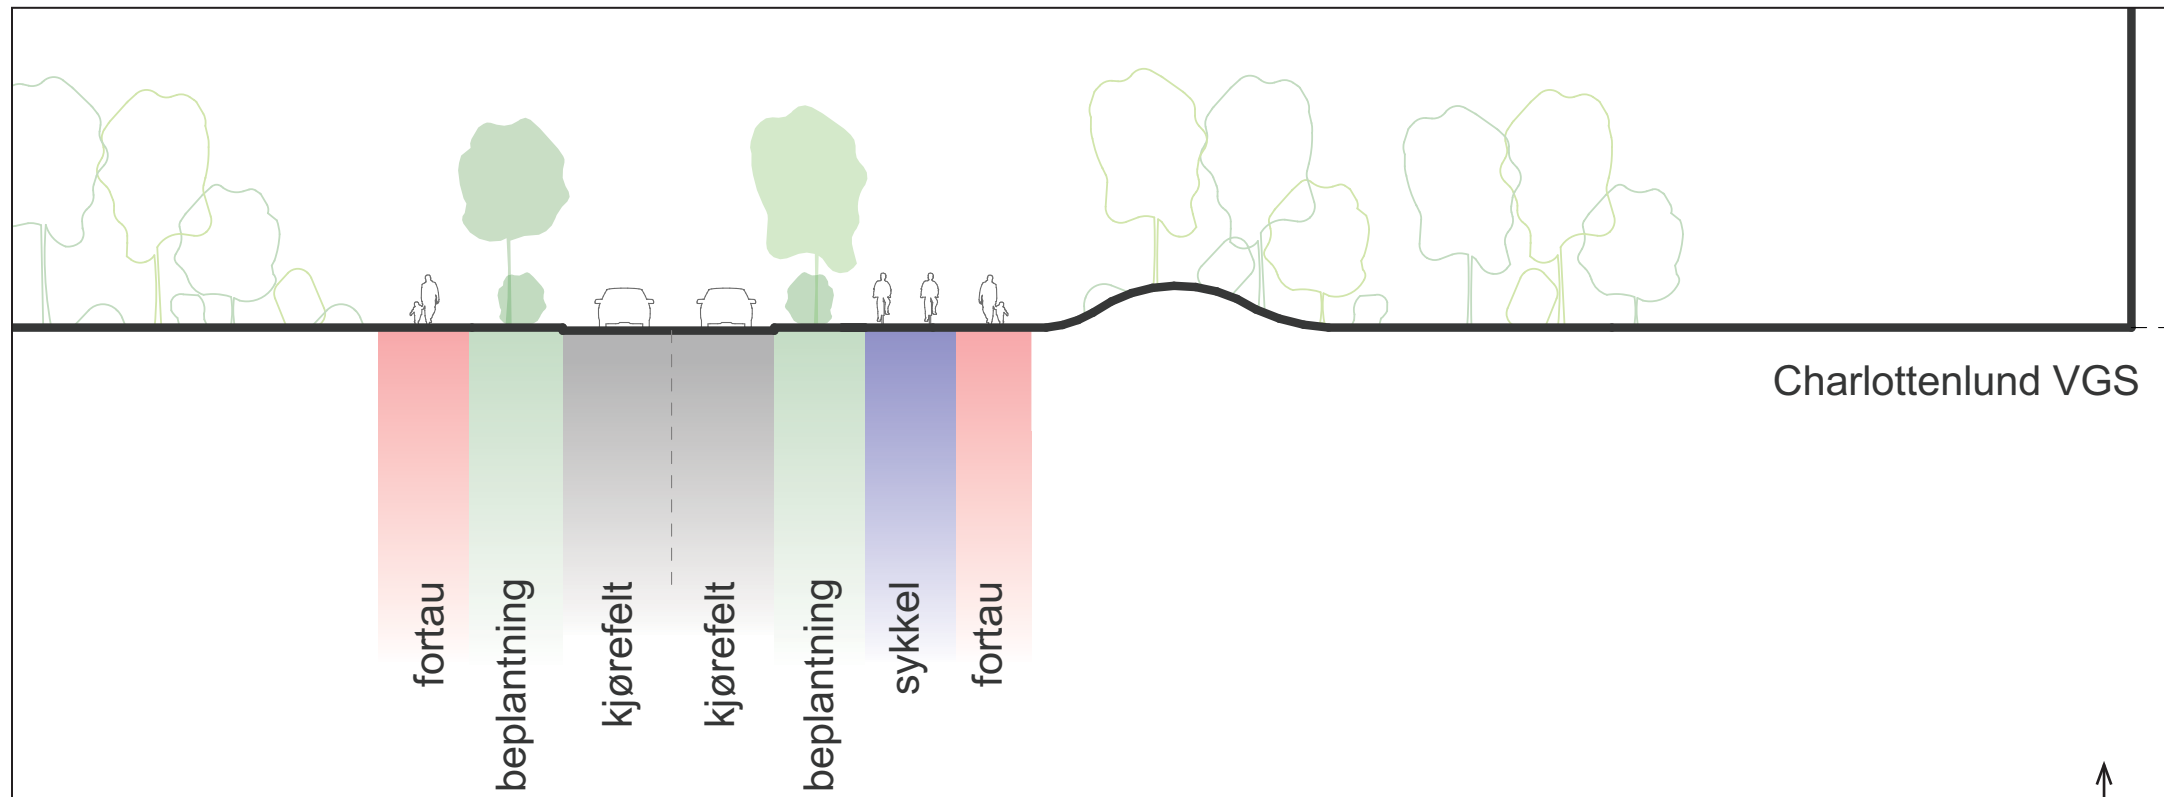


ILLUSTRASJON AV TOFELTS LØSNING

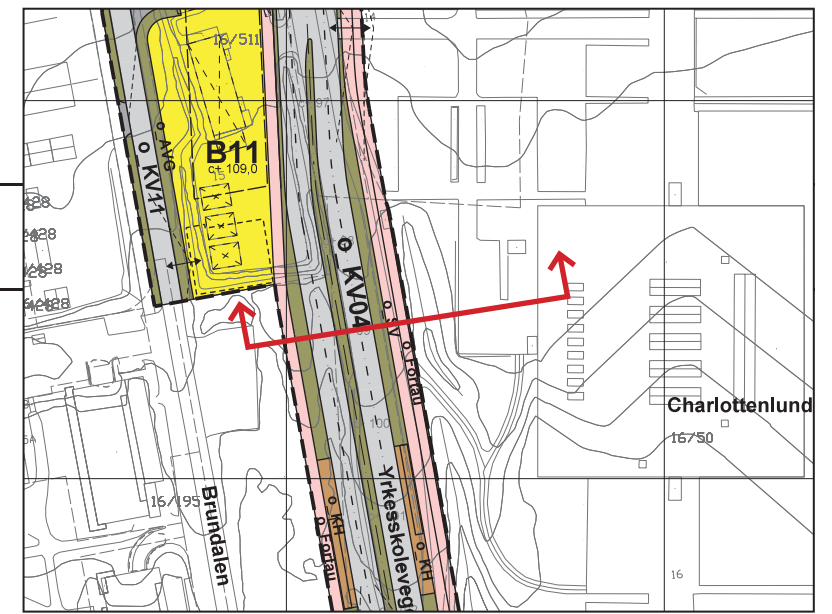

(SNITTPLASSERING I PLANKARTET)

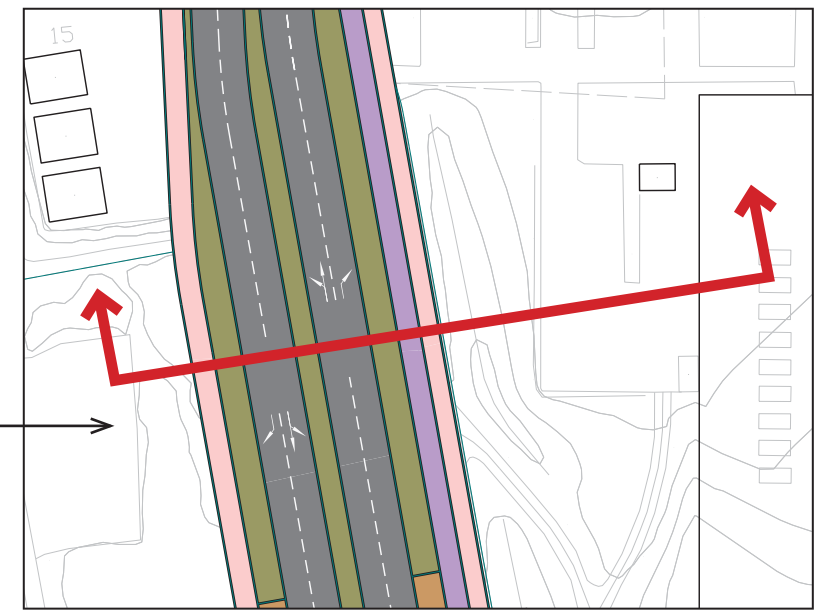

(ILLUSTRASJON FIRE FELT)

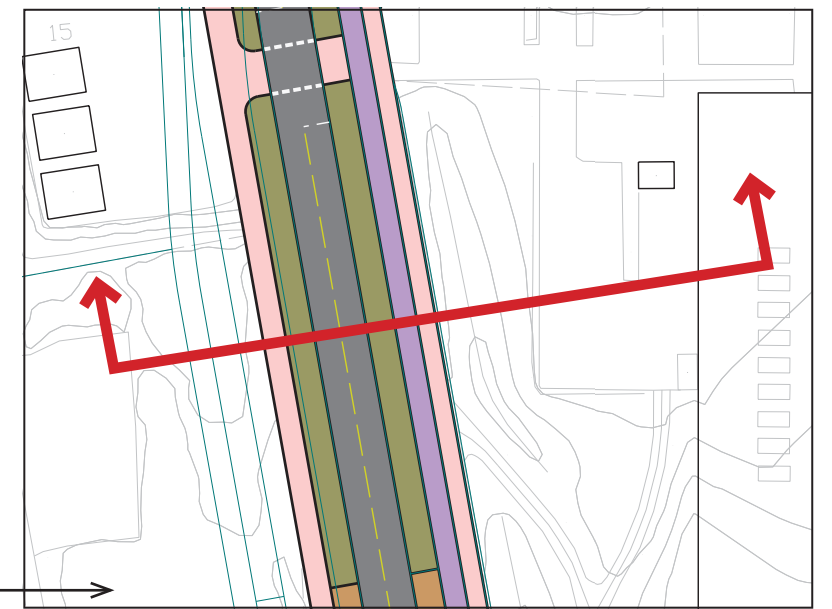


(ILLUSTRASJON TO FELT)


SNITT L-L

BRUNDALSFORBINDELSEN, o_KV05


M 1:250 (A3)

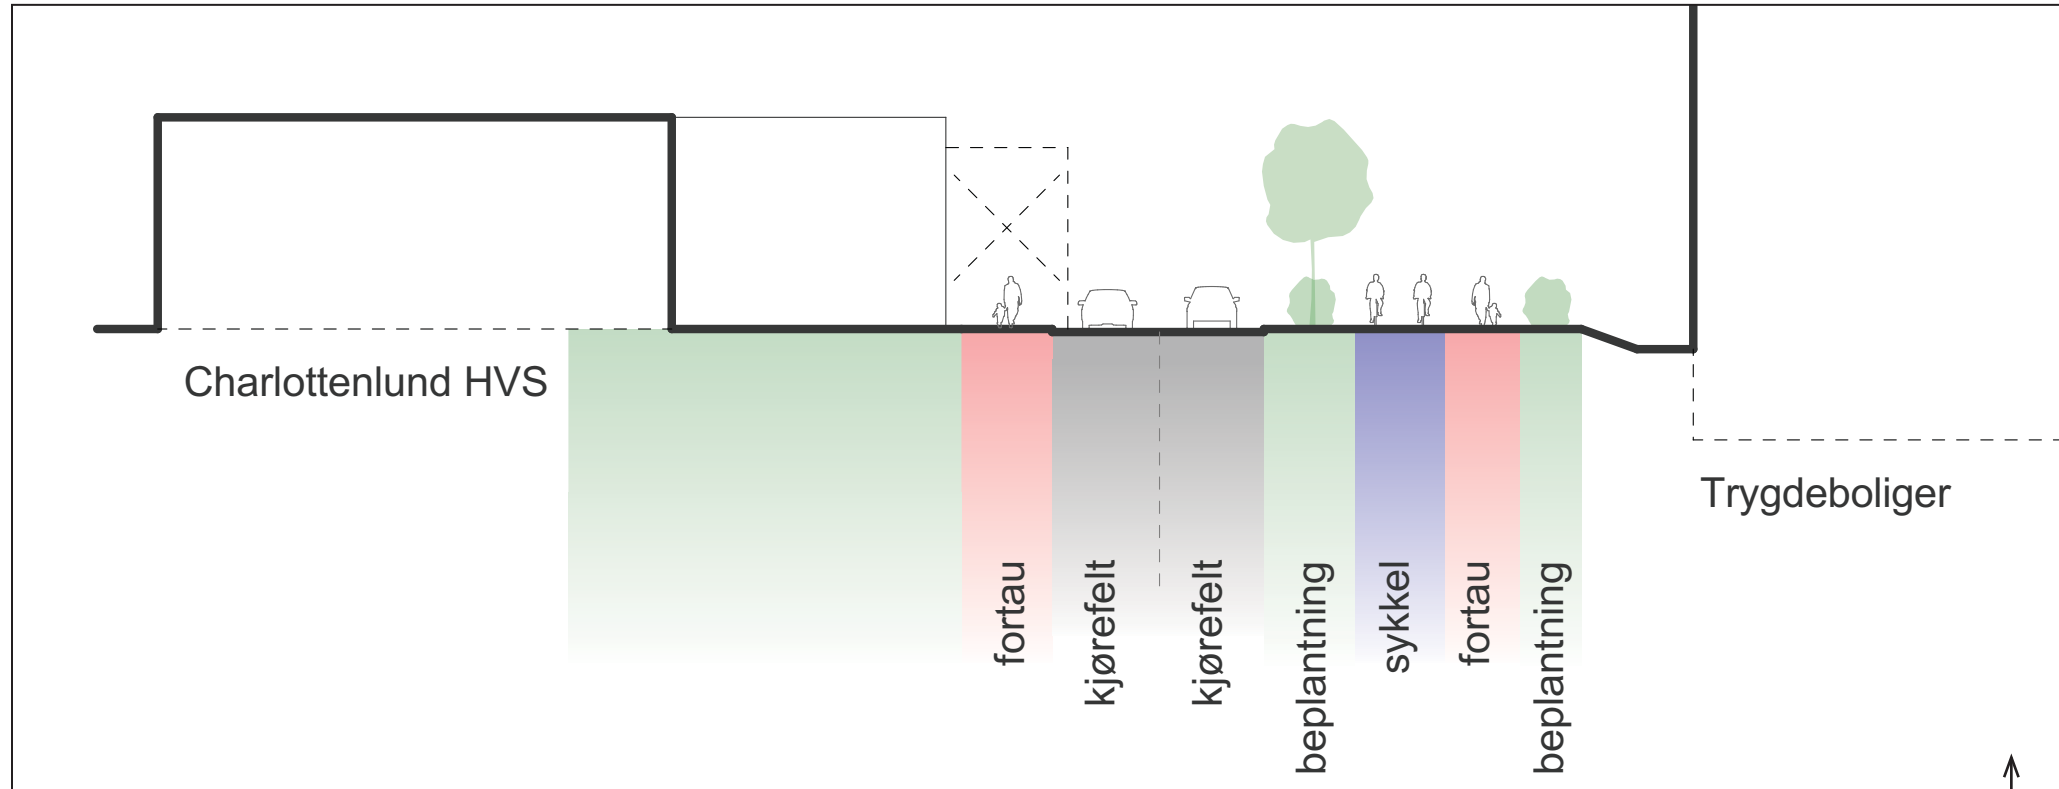

ILLUSTRASJON AV REGULERT LØSNING MED TO FELT

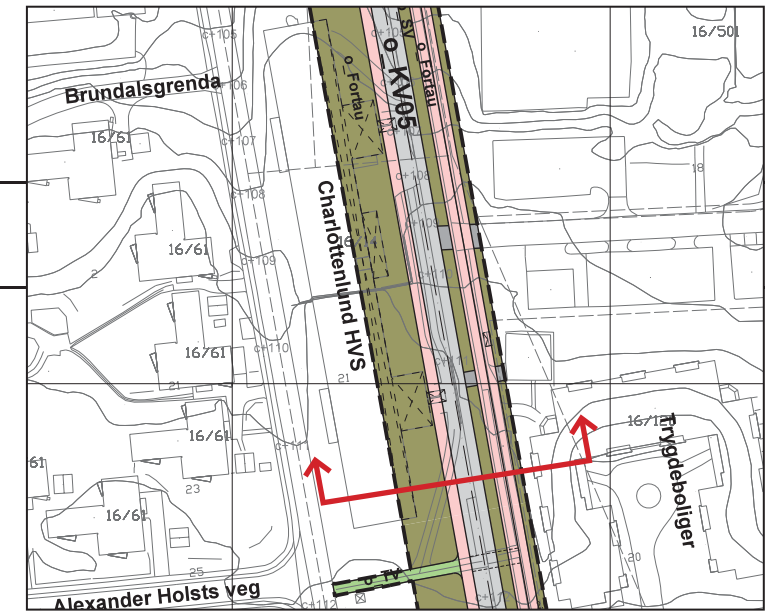

(SNITTPLASSERING I PLANKARTET)

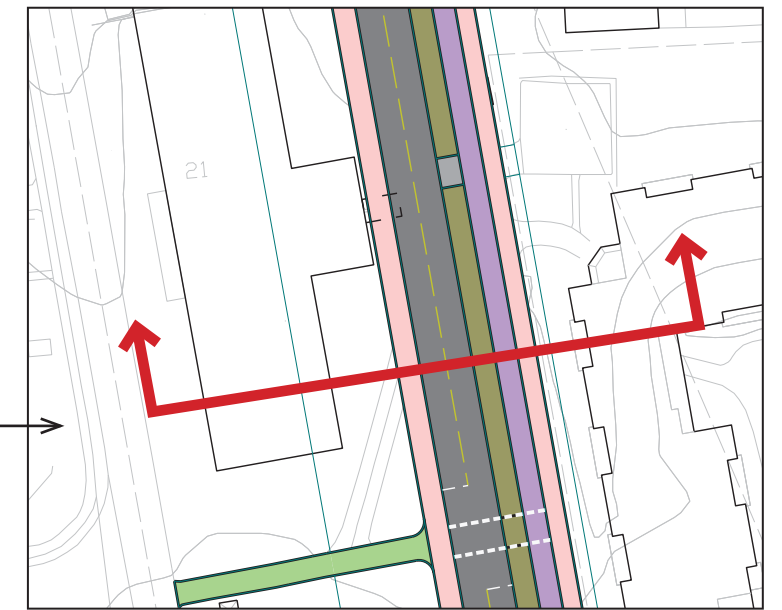


(ILLUSTRASJON TO FELT)


SNITT M-M

BRUNDALSFORBINDELSEN, o_KV06


M 1:250 (A3)

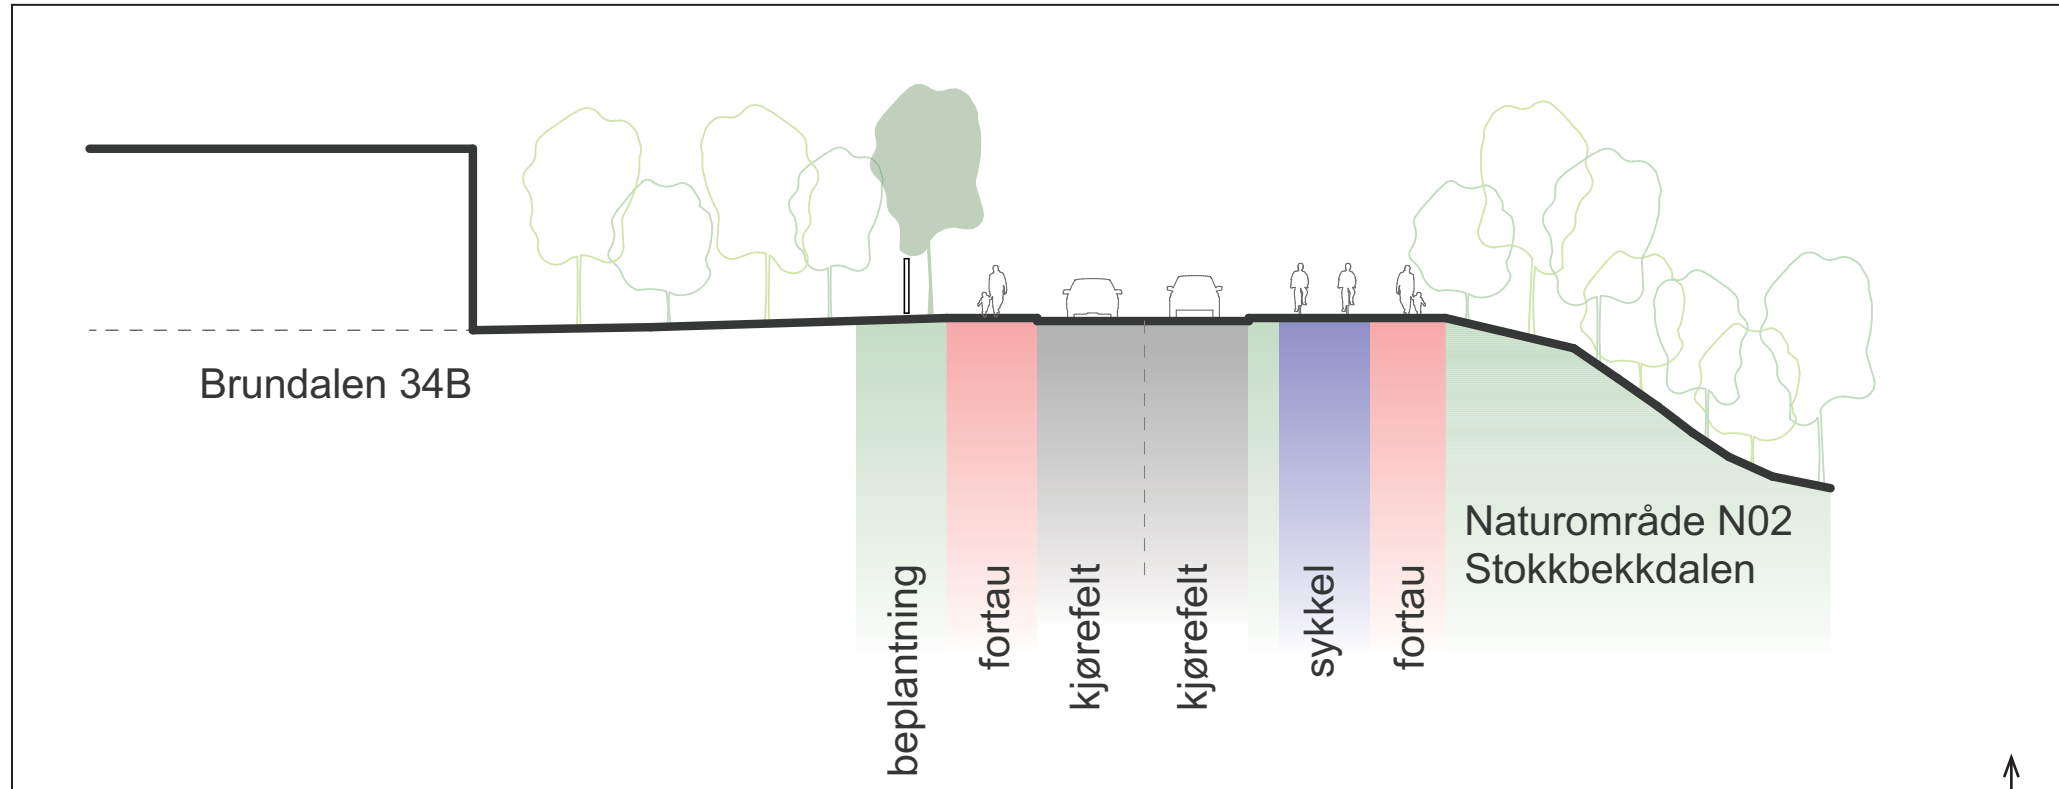

ILLUSTRASJON AV REGULERT LØSNING MED TO FELT

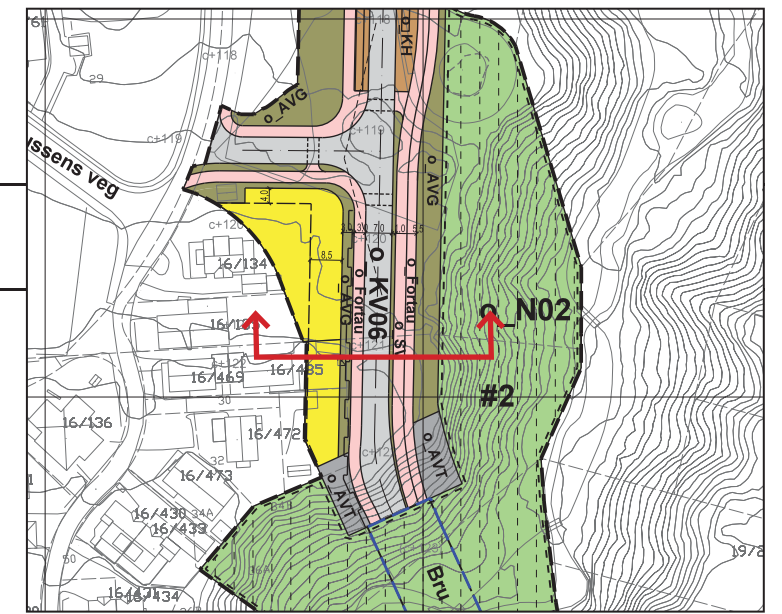

(SNITTPLASSERING I PLANKARTET)

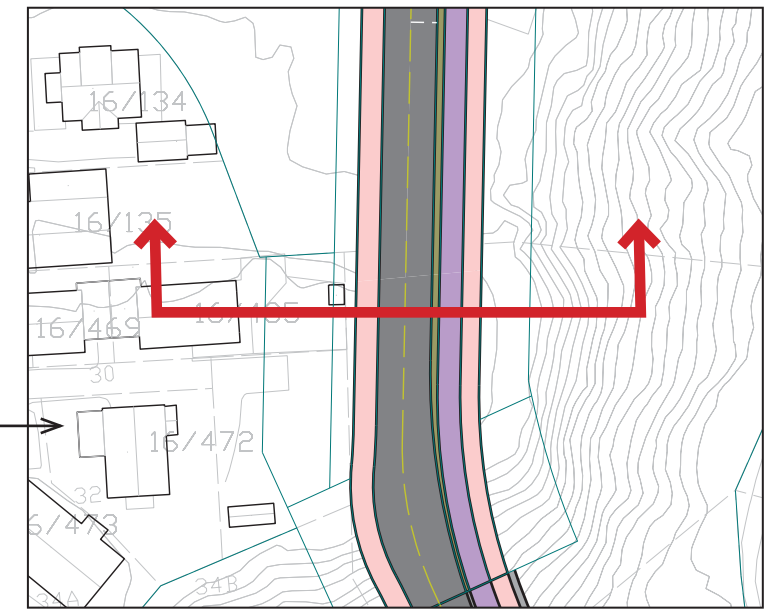


(ILLUSTRASJON TO FELT)


SNITT N-N

BRUNDALSFORBINDELSEN, o_KV06


M 1:250 (A3)

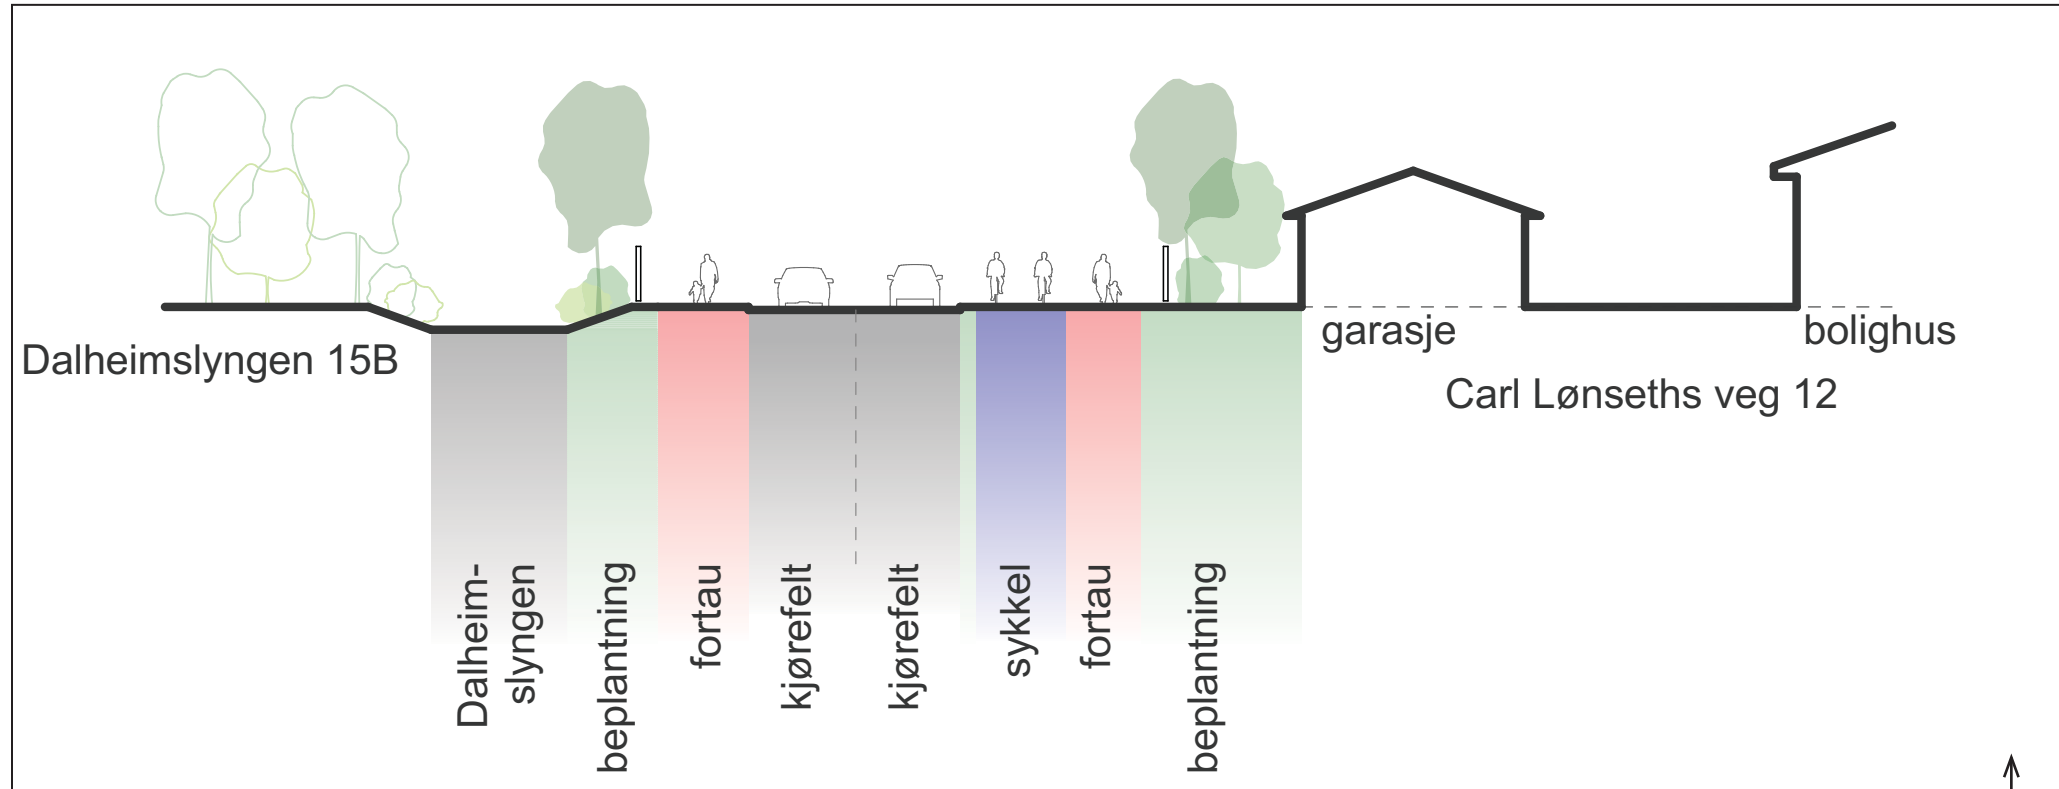

ILLUSTRASJON AV REGULERT LØSNING MED TO FELT

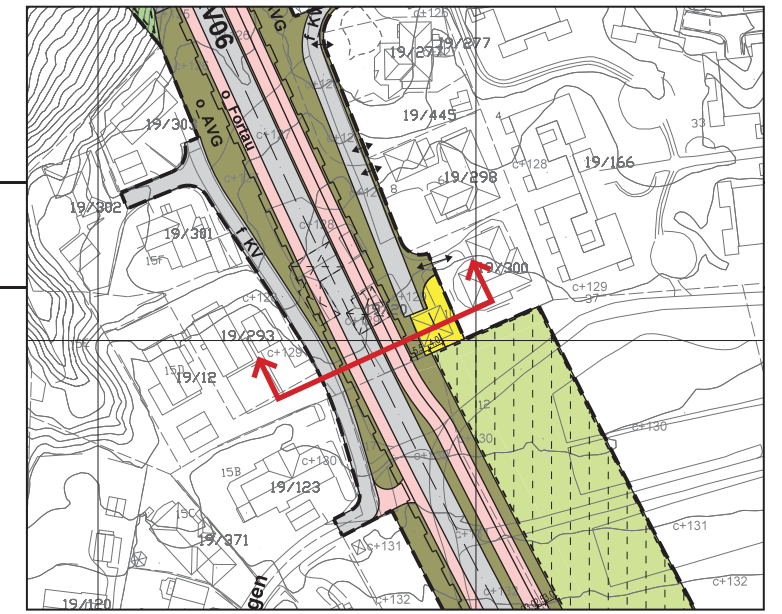

(SNITTPASSERING I PLANKARTET)

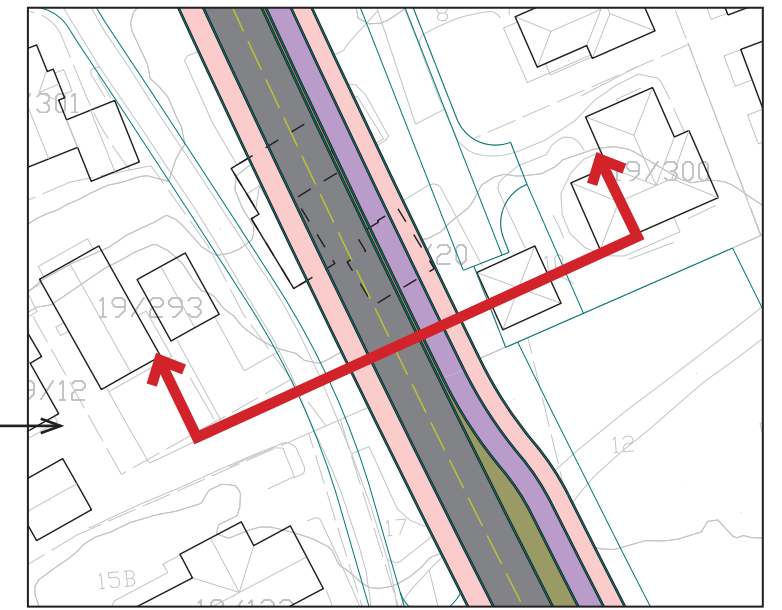


(ILLUSTRASJON TO FELT)


SNITT O-O

BRUNDALSFORBINDELSEN, o_KV06

M 1:250 (A3)

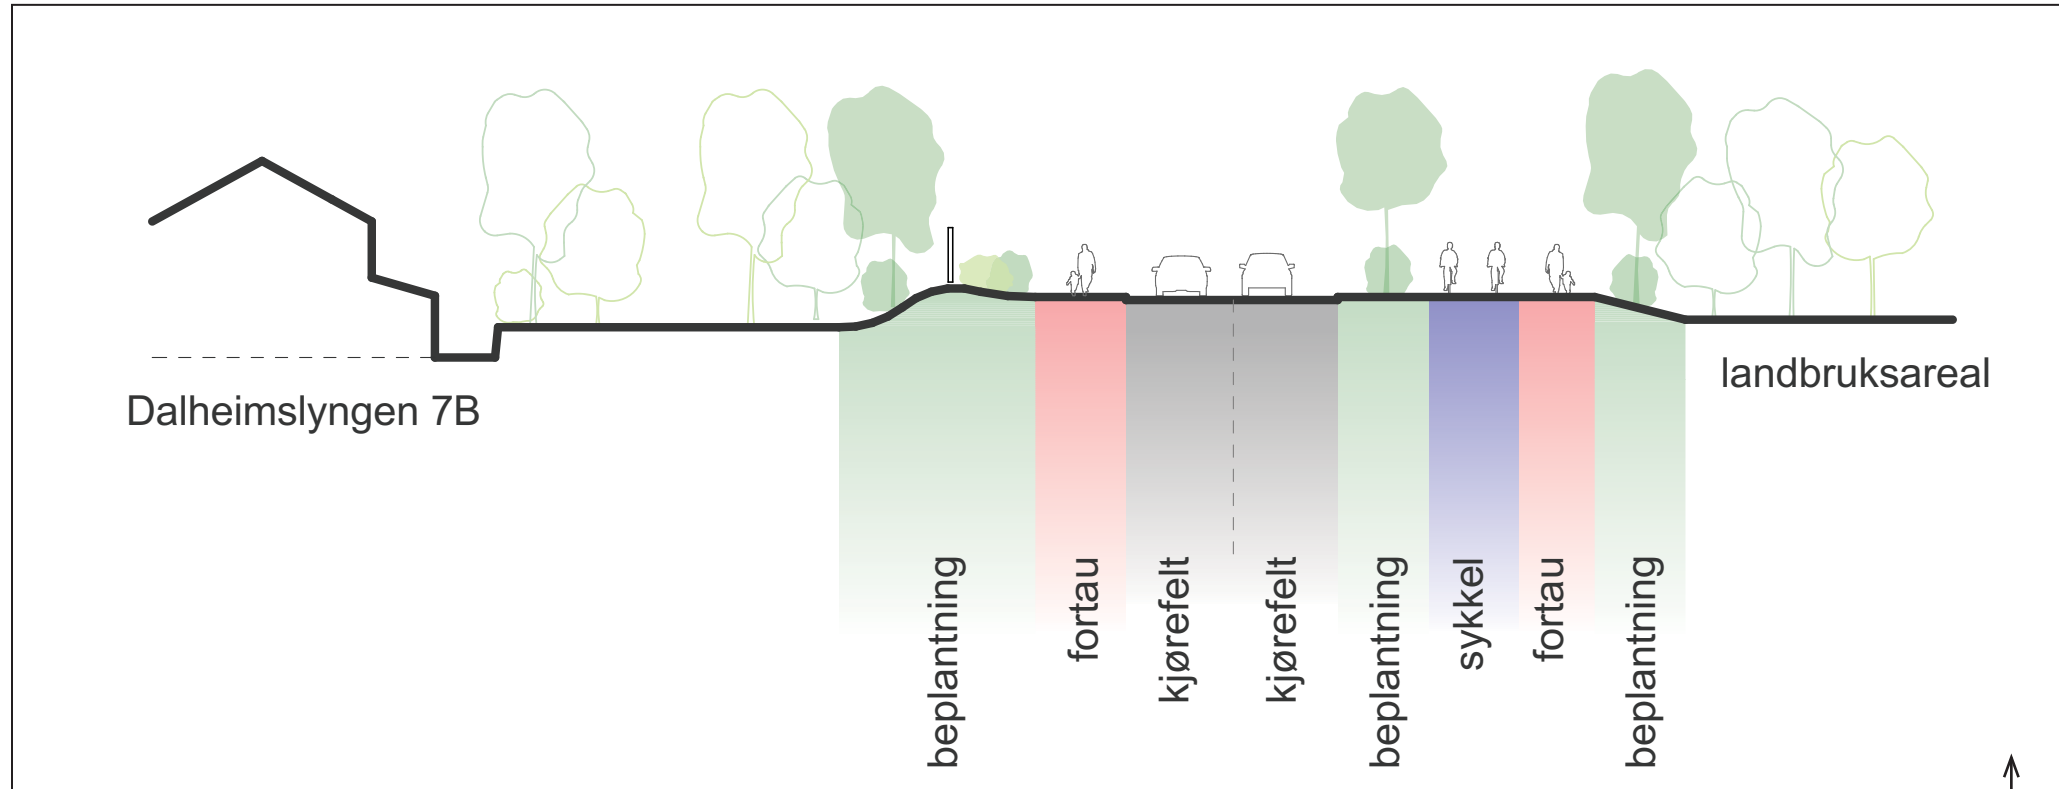

ILLUSTRASJON AV REGULERT LØSNING MED TO FELT

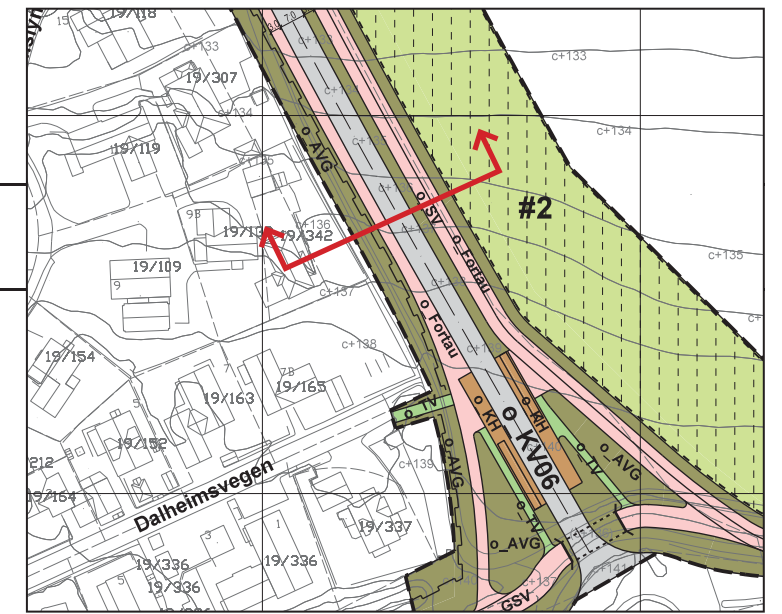

(SNITTPLASSERING I PLANKARTET)



(ILLUSTRASJON TO FELT)