

Trondheim bydrift, Vann og avløp, Ledningskart og private anlegg
Ferdigmelding av tiltak, sanitærinstallasjon og stikkledning


Tiltaket gjelder: Gnr/Bnr Festen: Seksjonsnr: _____
Navn: _____
Gate: _____

Kartutsnitt, målestokk 1:1000
Berørte bygninger markeres med tydelig kryss, berørte ledninger markeres med tykk strek.



Rørdimensjoner skal påføres stikkledninger, evt. fellesledninger og offentlige ledninger
Innmålingstegning
Tilkoplingspunkt, kummer, retningsendringer, bakkekran, utplugging, utvendige installasjoner, avskillere skal tegnes inn og målsettes

Feilføringskontroll spillvann/overvann utført: Ja Nei
Type feilføringskontroll: _____

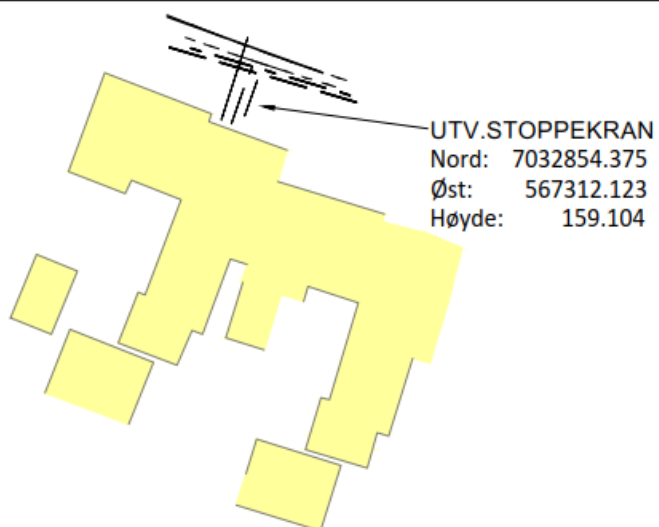

Ansvarlig foretak:

Dato:

Underskrift:

Godkjenning (fylles ut av Trondheim bydrift, Vann og avløp):

Dato:

Underskrift: