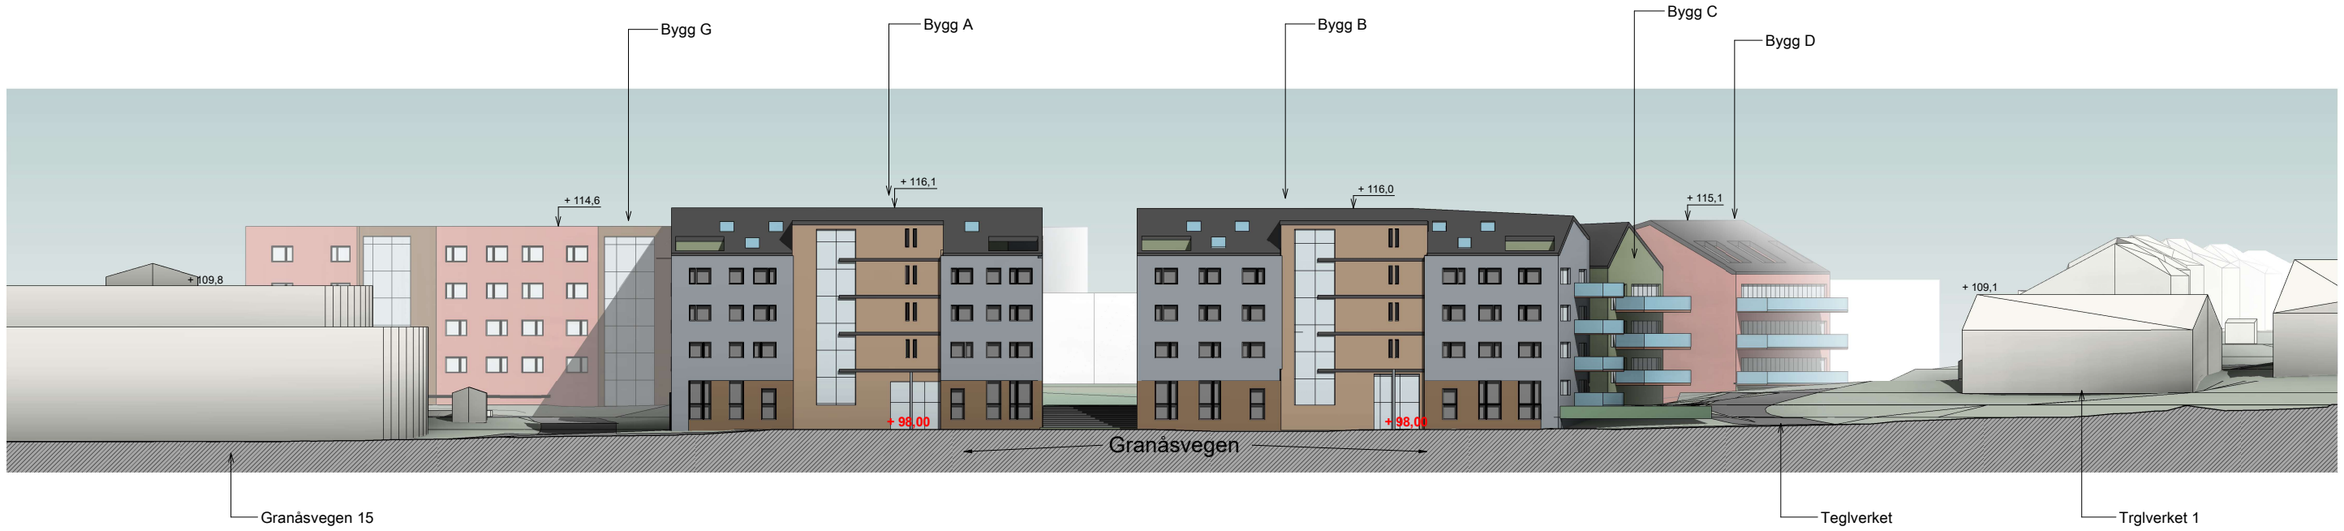

Opprisss langs Granåsvegen

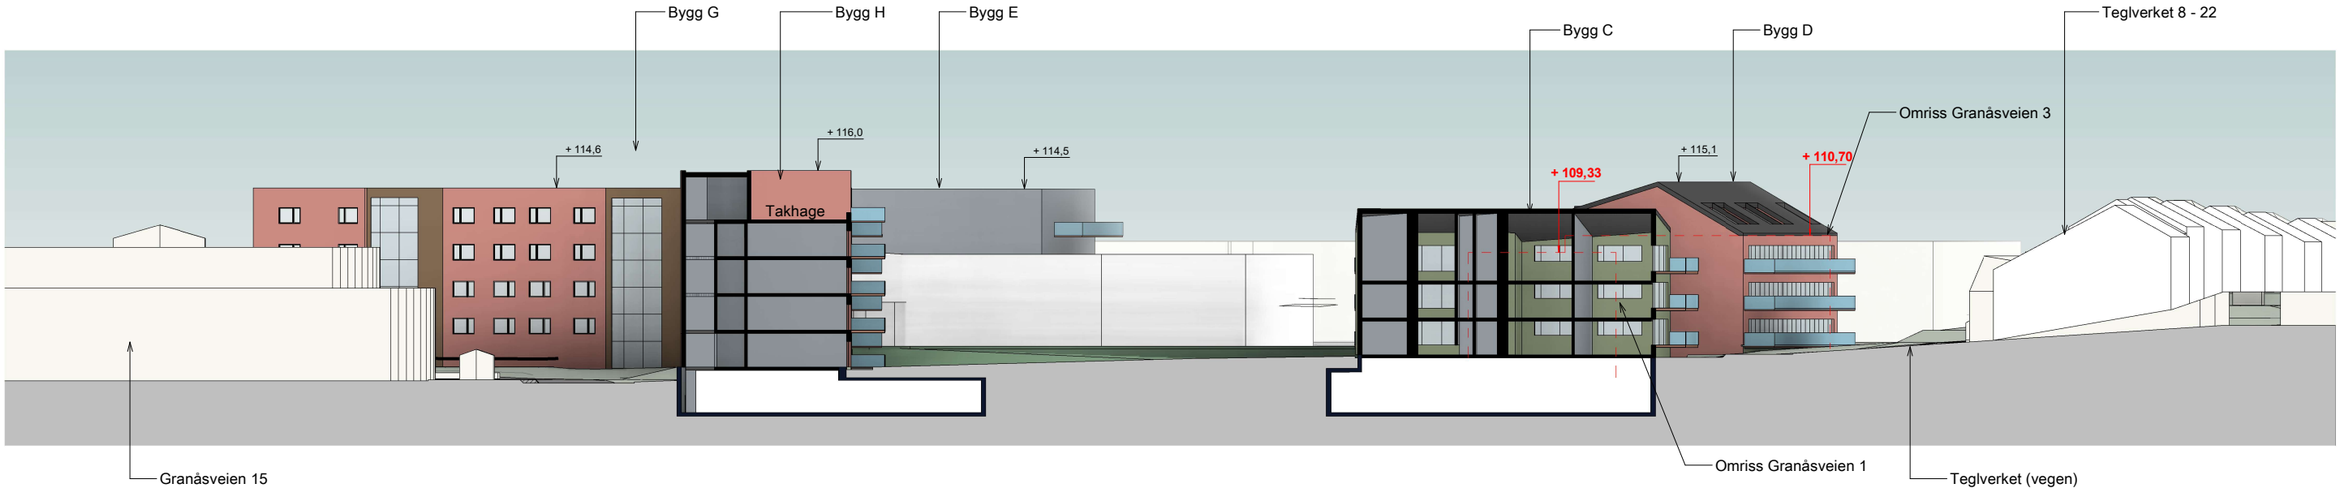

Terrengsnitt øst-vest

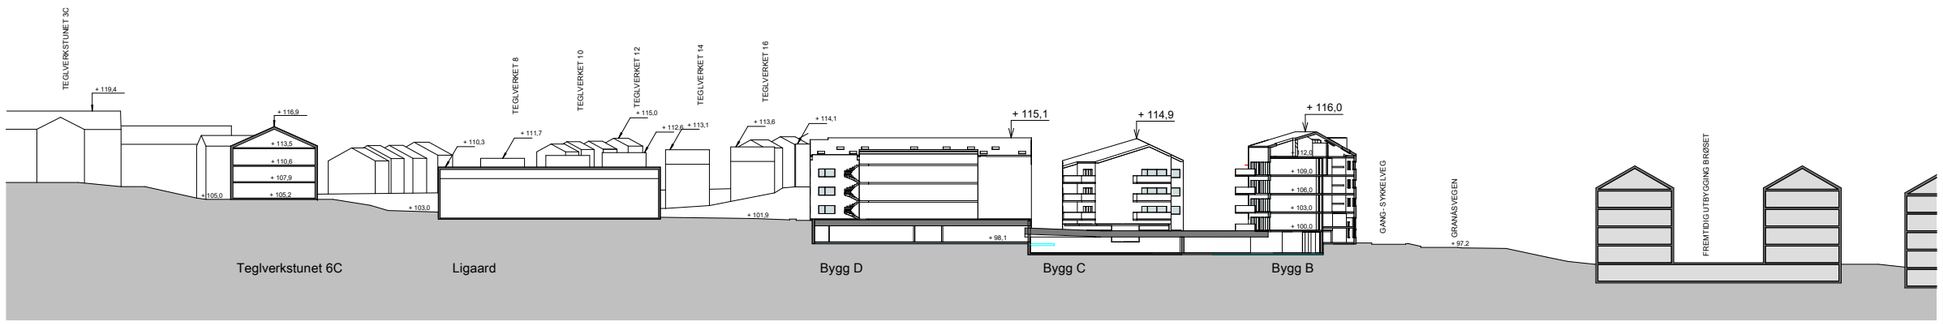

Terrengsnitt nord-syd

Rev.	Dato	Beskrivelse	Utarbeidet	Fagkontroll	Godkjent

Dette dokumentet er utarbeidet av Norconsult AS som del av det oppdraget som fremgår nedenfor. Opphavsretten tilhører Norconsult AS. Dokumentet må bare benyttes til det formål som oppdragsavtalen beskriver, og må ikke kopieres eller gjøres tilgjengelig på annen måte eller i større utstrekning enn formålet tilsier.

TRYM Bolig AS

Målestokk (gjelder A1): As indicated

GRANÅSVEGEN 1, 3 og 9
Terrengsnitt og gateoppriss
04.01.24

Norconsult

Oppdragsnummer	Tegningsnummer	Revisjon
52101043	A-40-00-03	