


 
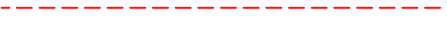



X:\noroppdrag\Trondheim\22105221052210063\BIM\Veget\A\K\I\lay_E.dwg - MaKlef - Plottet: 2023-04-18, 08:09:22 - LAYOUT = E111 - XREF = Alle date_UTM32_NN2000_Tilpasset_2023-04-14_A-RP PLANKART HEIMDAL HVS_LS 01 Landskapsplan_Plassering av bygg_T_Geom

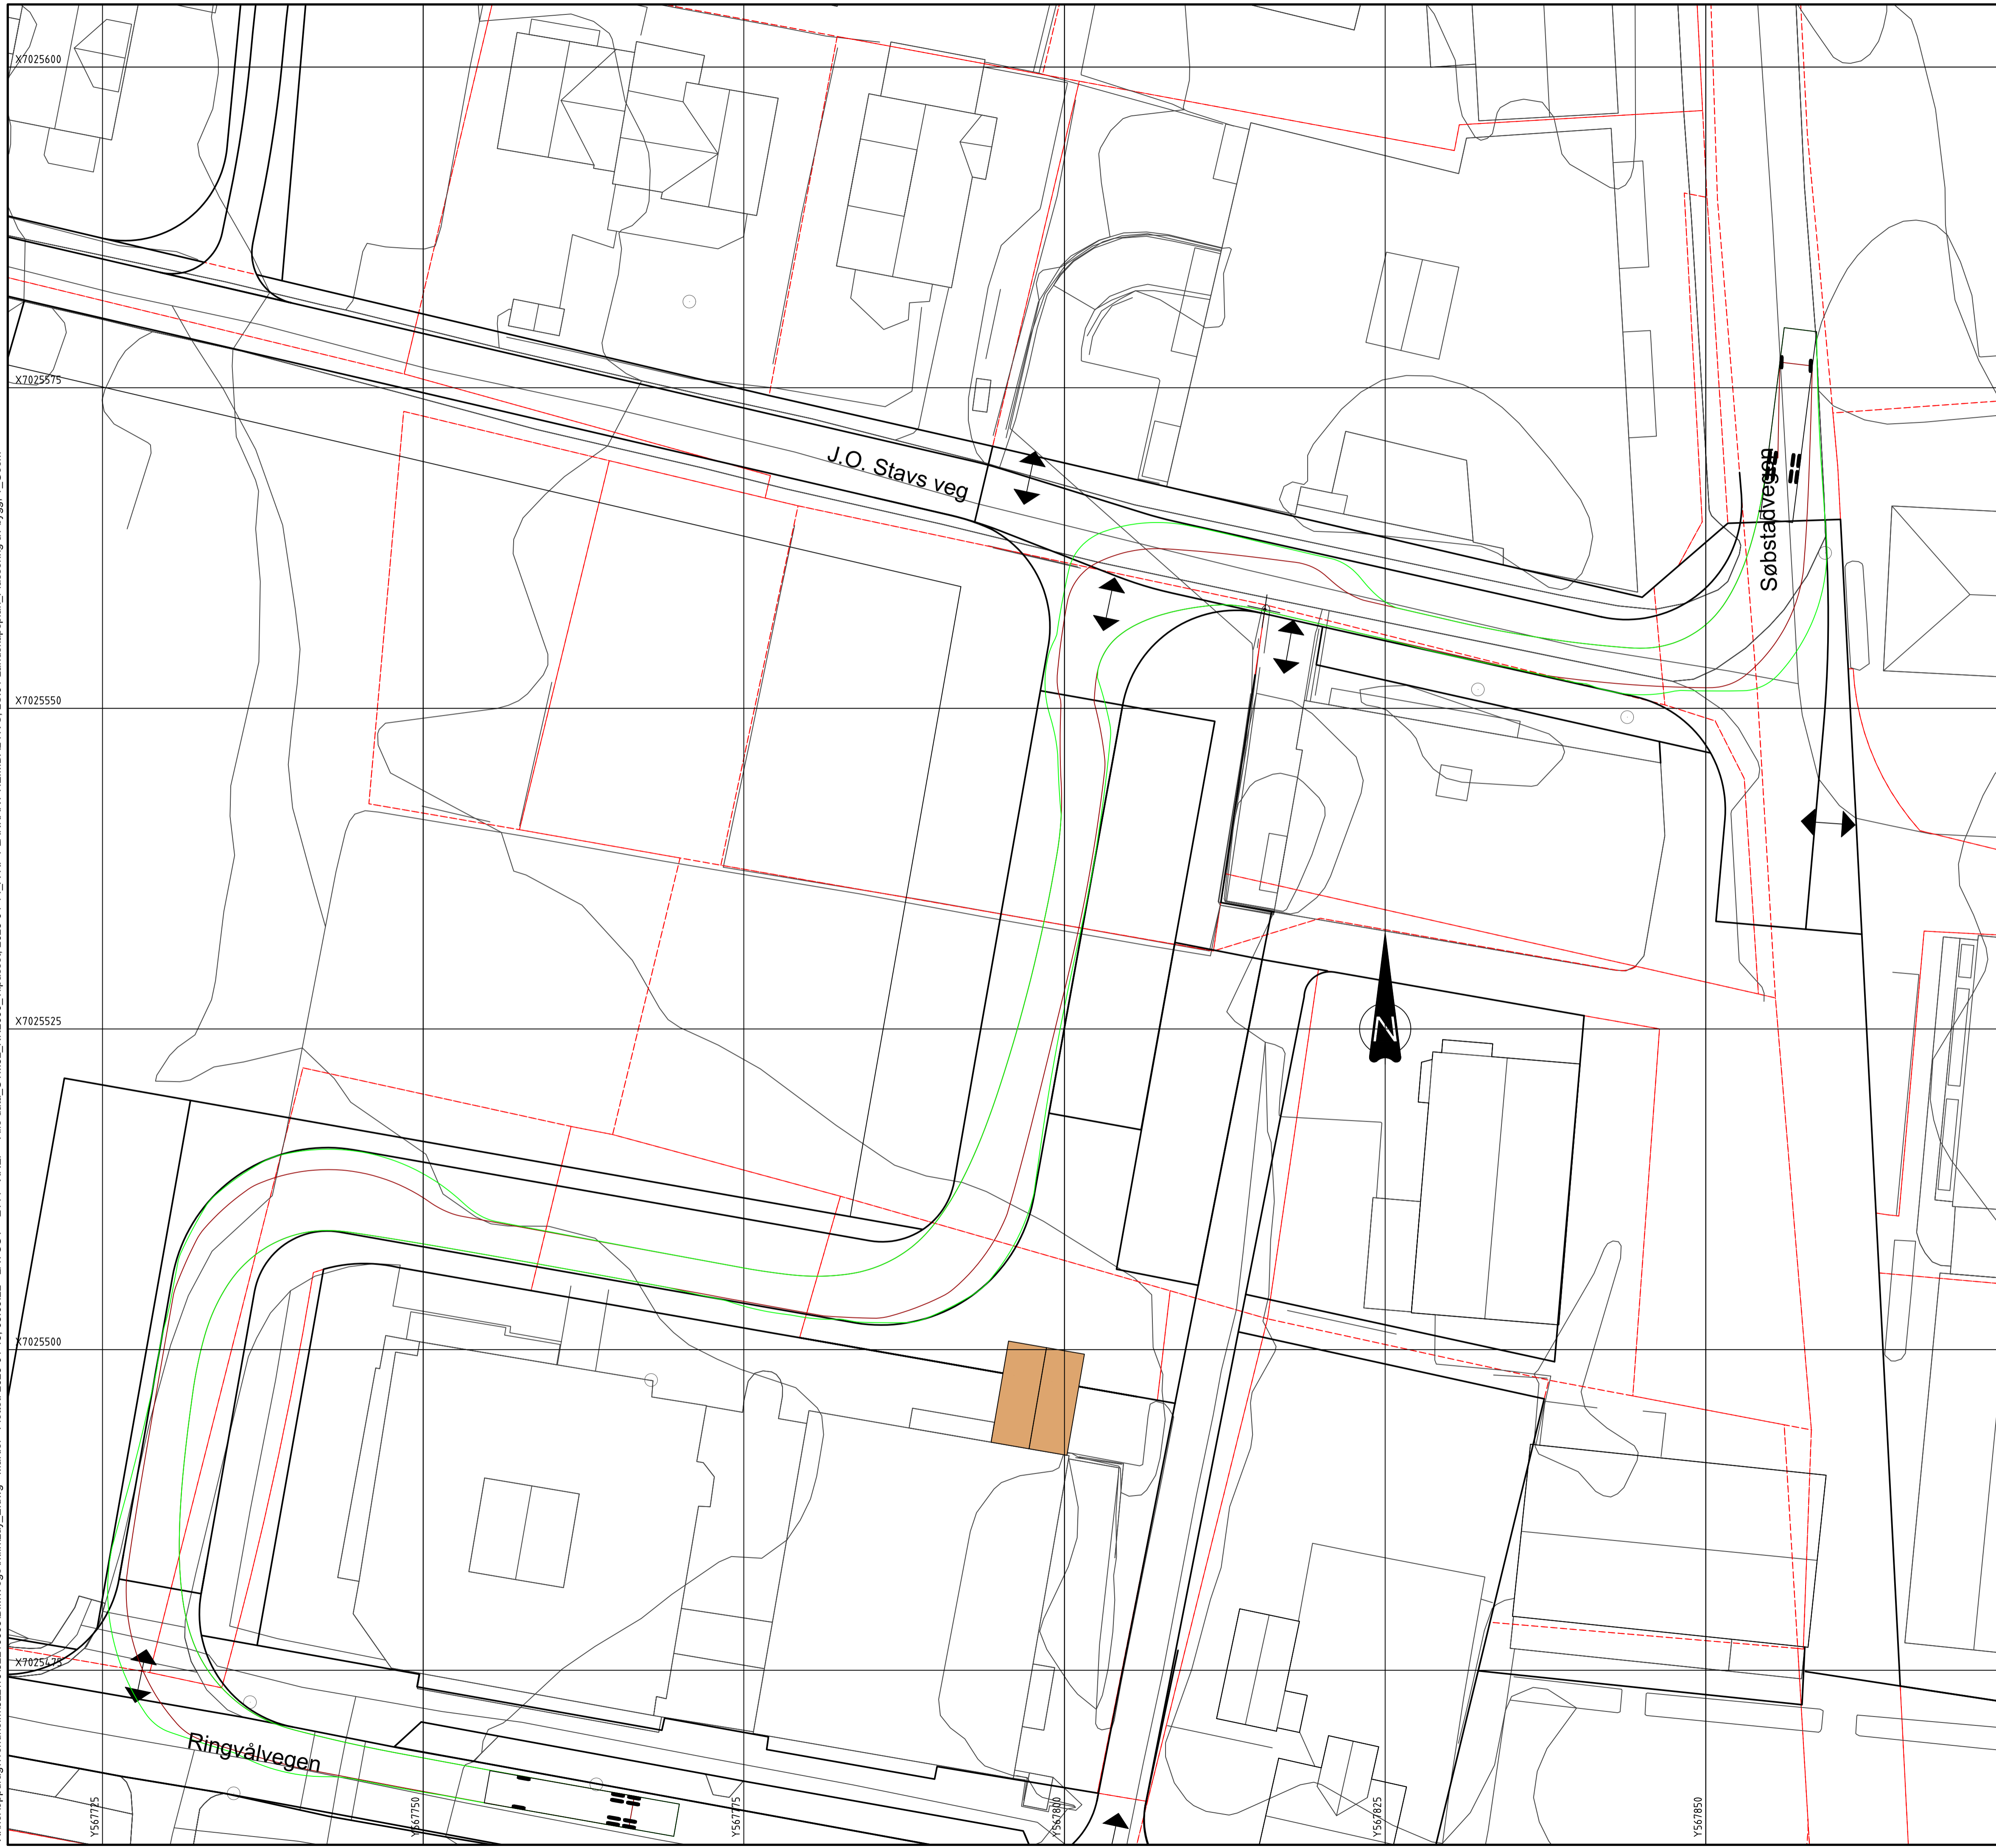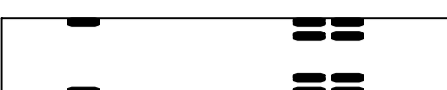

Tegnforklaring

-  Kjøreøyskropp 15 m buss
-  Hjul
-  Overheng
-  Eiendomsgrenser
-  Sjøppelcontainer


Rev.	2023-04-18	For gjennomgåelse/kontroll hos eksterne parter	MaKlef	PFS	PFS
	Date	Beskrivelse	Utarbeidet	Fagkontroll	Godkjent

Dette dokumentet er utarbeidet av Norconsult AS som del av det oppdraget som fremgår nedenfor. Opphavsretten tilhører Norconsult AS. Dokumentet må bare benyttes til det formål som oppdragsavtalen beskriver, og må ikke kopieres eller gjøres tilgjengelig på annen måte eller i større utstrekning enn formålet tilsier.


Trondheim kommune Målestokk (gjelder A1)
1:250

Heimdal HVS






Springslinjer
Renovasjonskjøretøy: buss 15 m
Gjennomkjøring

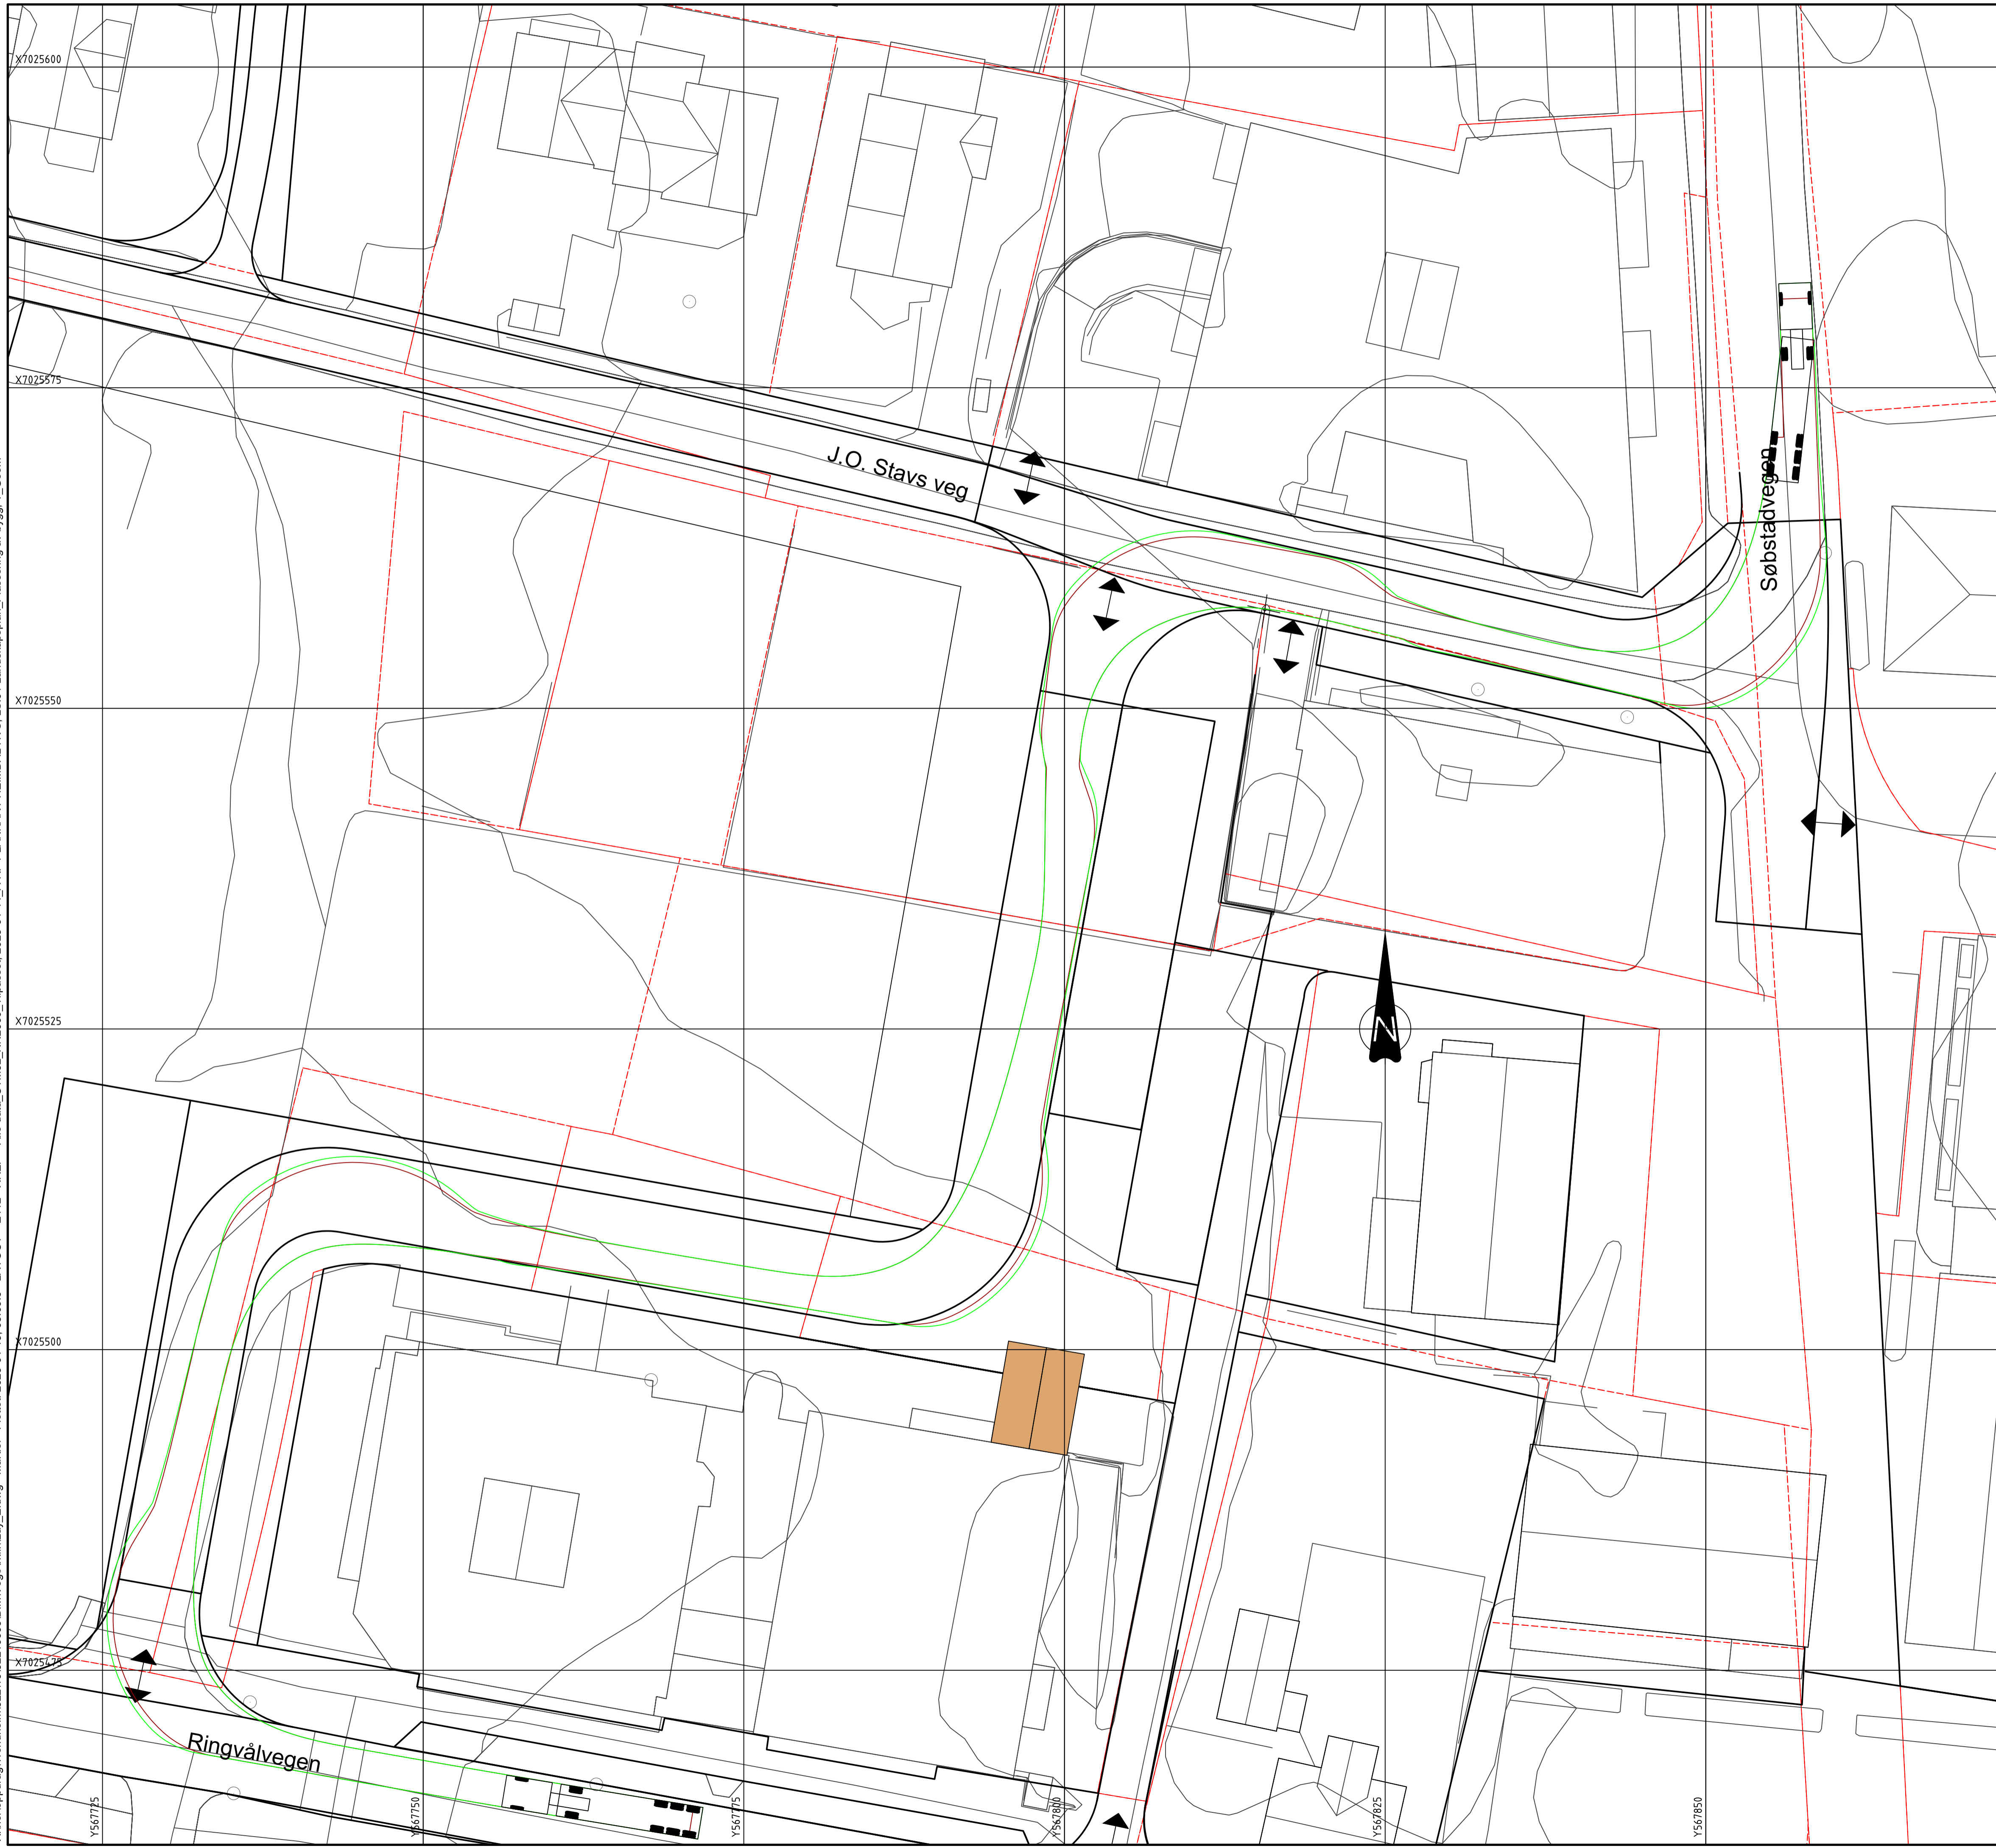Norconsult 	Oppdragsnummer	Tegningsnummer	Revisjon
	52210063	E111	C01

*X:\noroppdrag\Trondheim\5221052210063\BIN\veg\arkiv\lay. E:\svg - MaKlef - Plottet\ 2023-04-18, 08:09:3 - LAYOUT = E112 - XREF = Alle data, UTM32, NN2000, Tilpasset, 2023-04-14, _ARP PLANKART HEIMDAL.HVS, LS.01 Landskapsplan, Plassering av bygg, T. Geom"

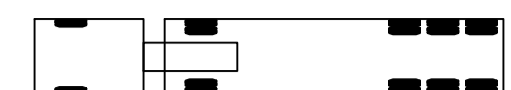

Tegnforklaring

-  Kjøreøyskropp 15,5 m semitrailer
-  Hjul
-  Overheng
-  Eiendomsgrenser
-  Søppelcontainer


Rev.	Dato	Beskrivelse	MaKlef	PFS	PFS
C01	2023-04-18	For gjennomgåelse/kontroll hos eksterne parter	Utarbeidet	Fagkontroll	Godkjent

Dette dokumentet er utarbeidet av Norconsult AS som del av det oppdraget som fremgår nedenfor. Opphavsretten tilhører Norconsult AS. Dokumentet må bare benyttes til det formål som oppdragsavtalen beskriver, og må ikke kopieres eller gjøres tilgjengelig på annen måte eller i større utstrekning enn formålet tilsier.


Trondheim kommune Målestokk (gjelder A1)
1:250

Heimdal HVS






Springslinjer
Semitrailer 15,5 m
Gjennomkjøring

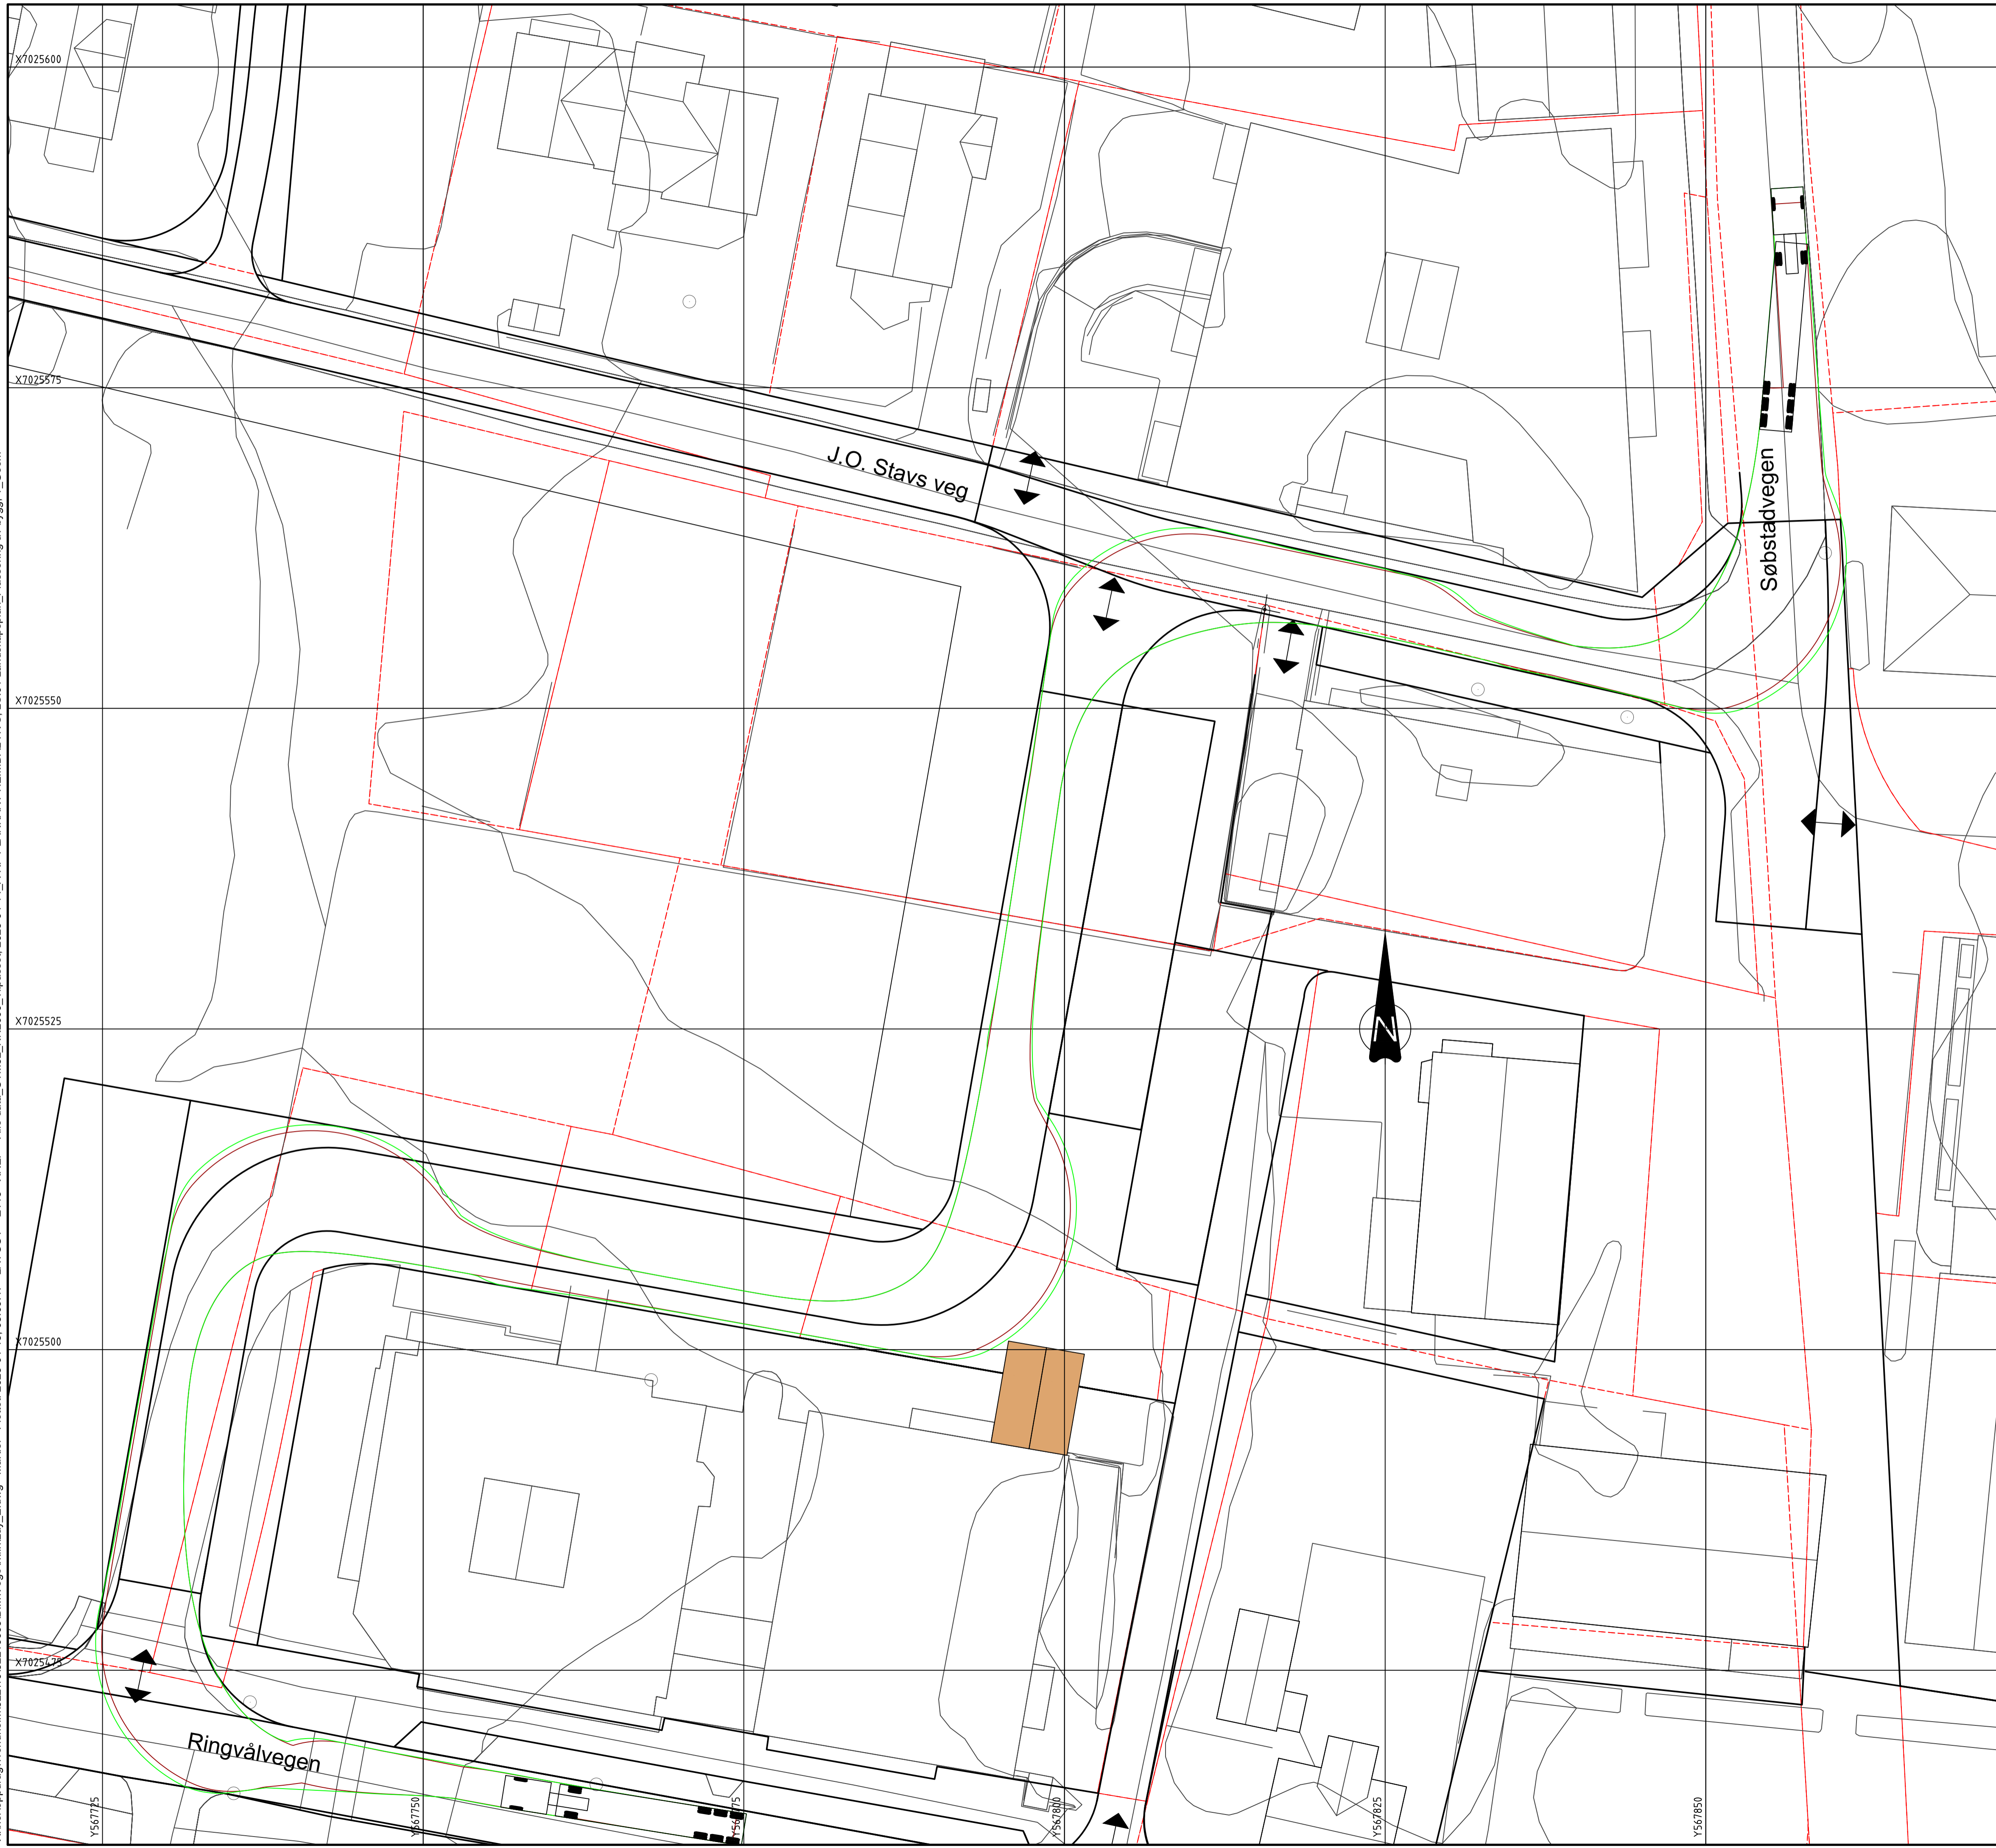
Norconsult 	Oppdragsnummer	Tegningsnummer	Revisjon
	52210063	E112	C01

X:\noroppdrag\Trondheim\2210152210063\BIM\Veget\Kart\lay. E.dwg - MaKlef - Plottet: 2023-04-18, 08:09:47 - LAYOUT = E113 - XREF = Alle date_ UTM32_NN2000_Tilpasset_2023-04-14_A-RP PLANKART HEIMDAL HVS_LS 01 Landskapsplan_Plassering av bygg_T_Geom

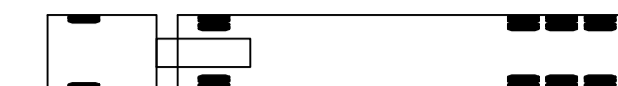


Tegnforklaring






-  Kjøretøyskropp 19 m semitrailer
-  Hjul
-  Overheng
-  Eiendomsgrenser
-  Sjøppelcontainer

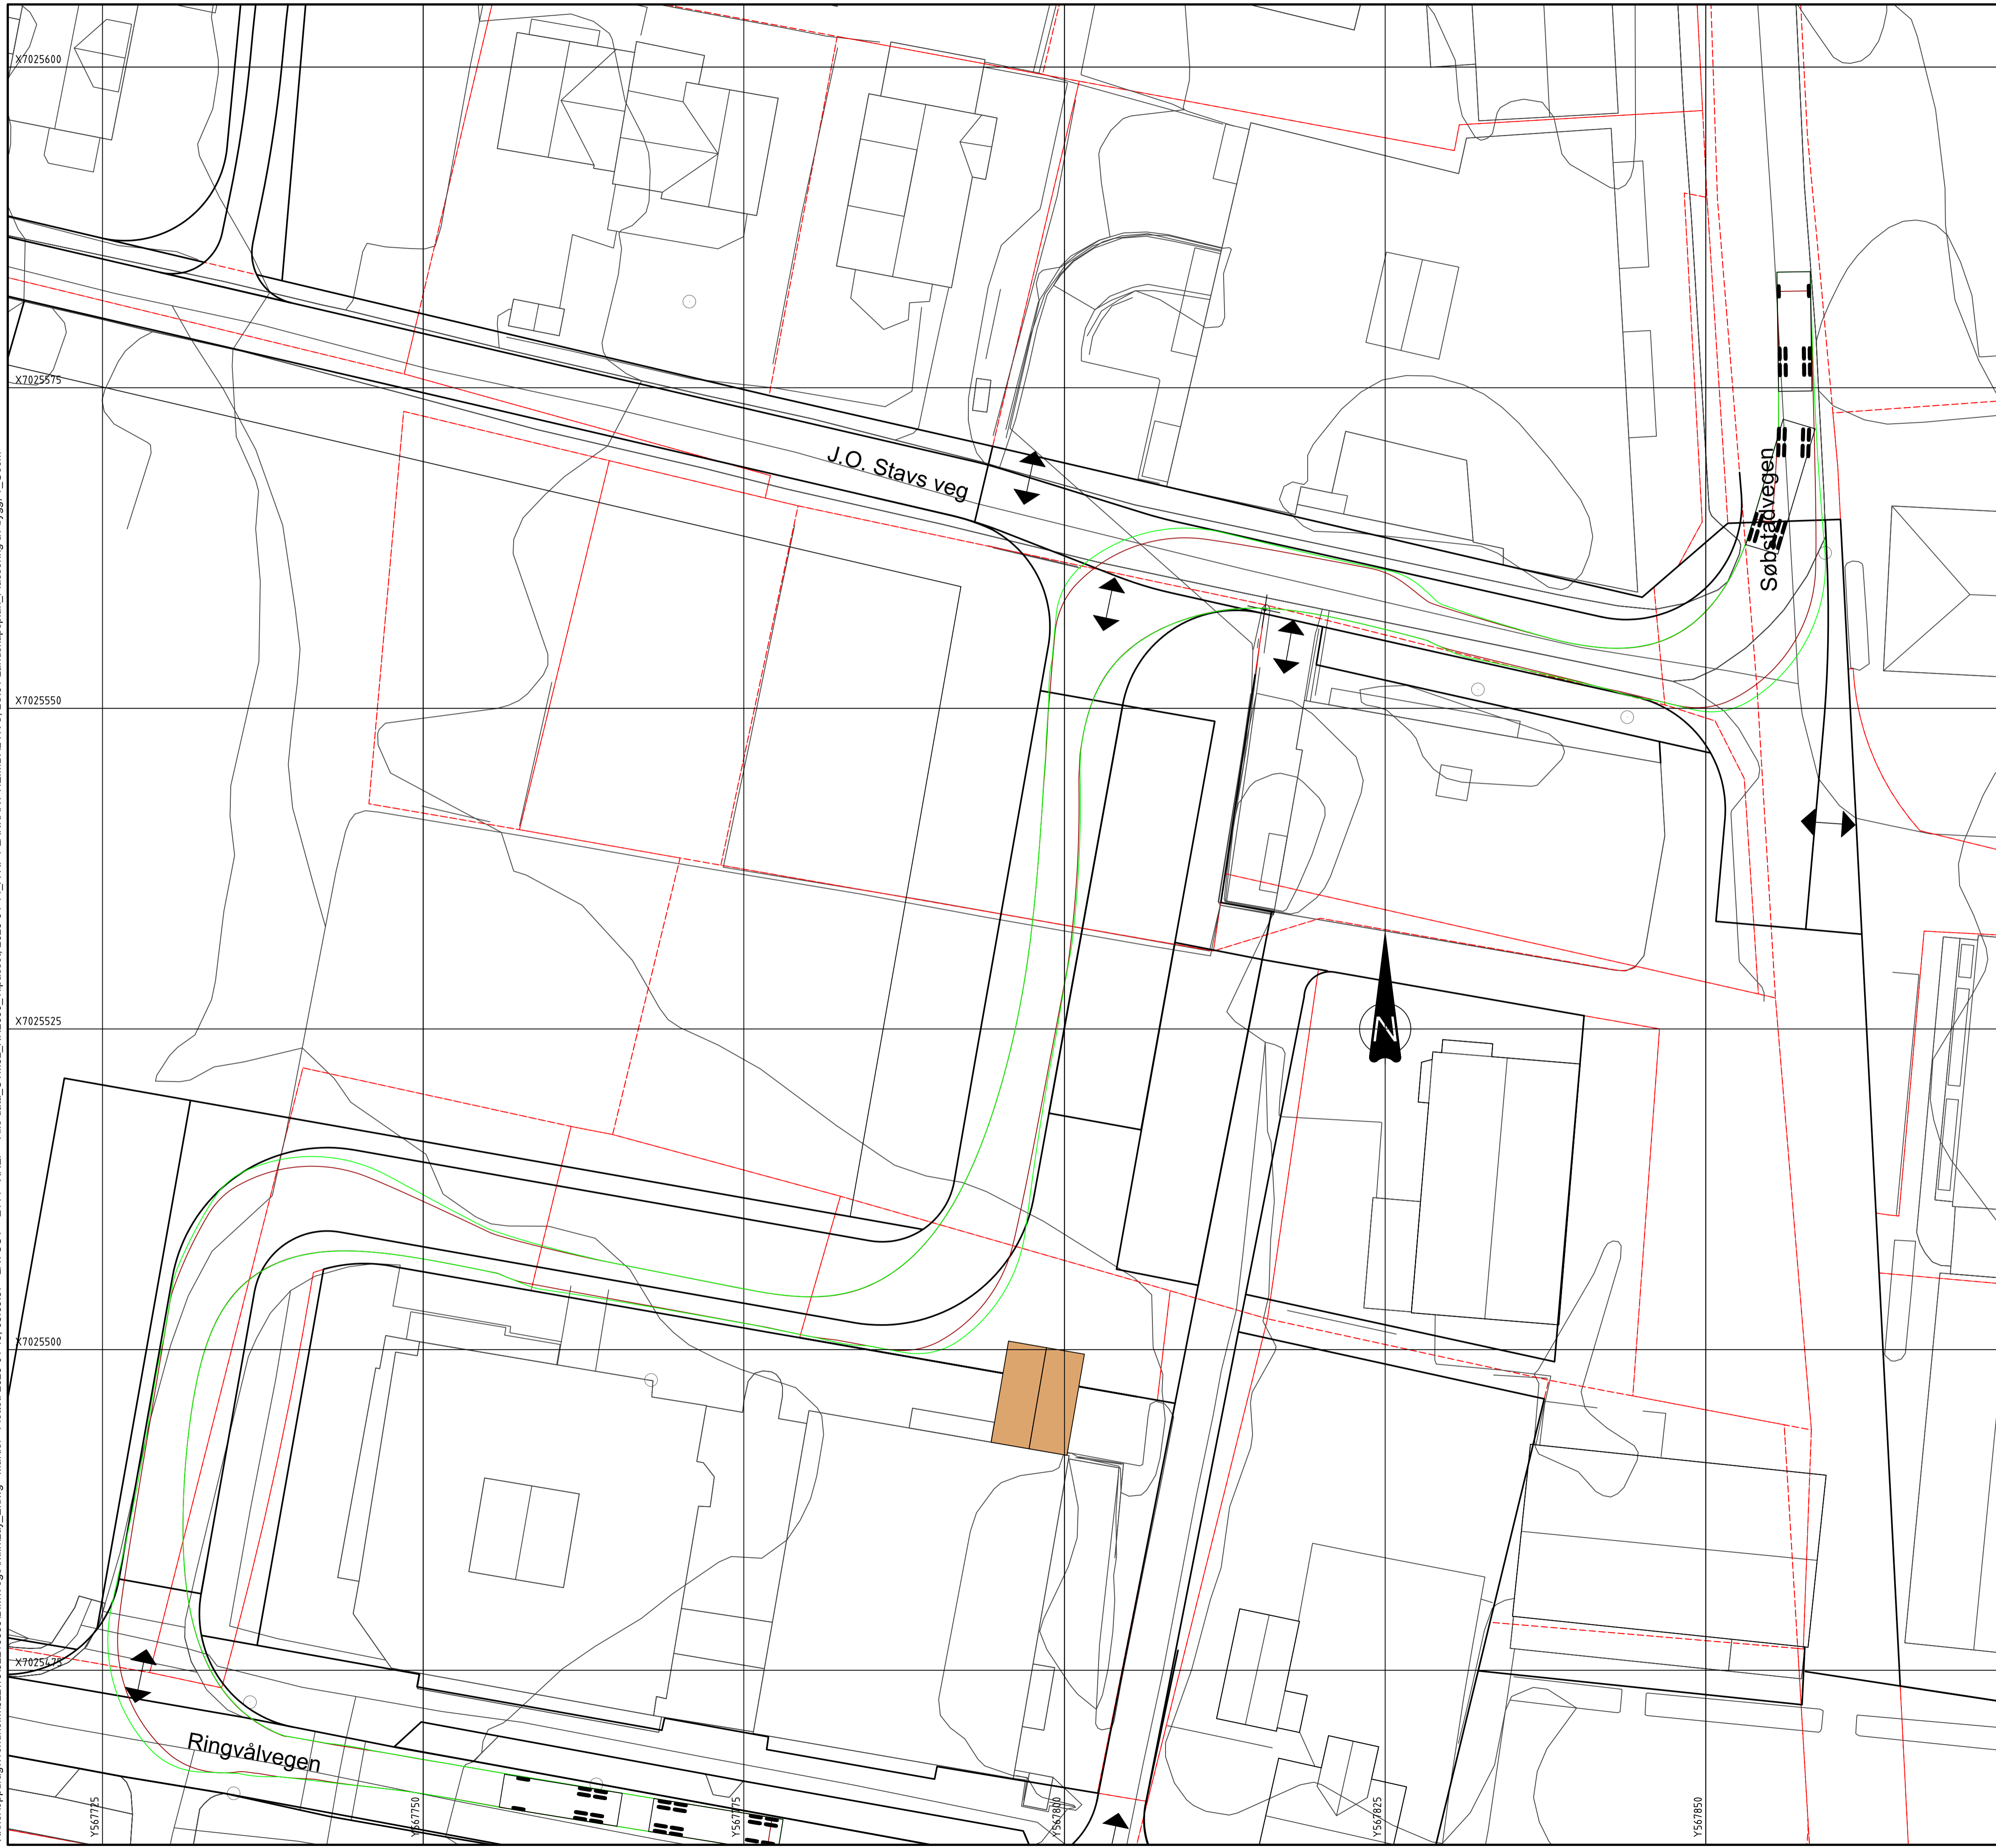
Rev.	2023-04-18	For gjennomgåelse/kontroll hos eksterne parter	MaKlef	PFS	PFS
	Date	Beskrivelse	Utarbeidet	Fagkontroll	Godkjent
<small>Dette dokumentet er utarbeidet av Norconsult AS som del av det oppdraget som fremgår nedenfor. Opphavsretten tilhører Norconsult AS. Dokumentet må bare benyttes til det formål som oppdragsavtalen beskriver, og må ikke kopieres eller gjøres tilgjengelig på annen måte eller i større utstrekning enn formålet tilsier.</small>					
Trondheim kommune					Målestokk (gjelder A1)
Heimdal HVS					1:250
Spingslinjer Semitrailer 19 m Gjennomkjøring					
Norconsult 		Oppdragsnummer	Tegningsnummer	Revisjon	
		52210063	E113	C01	

X:\noroppdrag\Trondheim\221052210063\BIN\Ve\Ar\K\I\lay_E.dwg - MaKlef - Plottet: 2023-04-18, 08:09:57 - LAYOUT = E114 - XREF = Alle date_UTM32_NN2000_Tilpasset_2023-04-14_A-RP PLANKART HEIMDAL HVS_LS 01 Landskapsplan_Plassering av bygg_T_Geom




Tegnforklaring

-  Kjøretøyskropp 22 m Vogntog
-  Hjul
-  Overheng
-  Eiendomsgrenser
-  Søppelcontainer

Rev.	2023-04-18	For gjennomgåelse/kontroll hos eksterne parter	MaKlef	PFS	PFS
	Date	Beskrivelse	Utarbeidet	Fagkontroll	Godkjent
Dette dokumentet er utarbeidet av Norconsult AS som del av det oppdraget som fremgår nedenfor. Opphavsretten tilhører Norconsult AS. Dokumentet må bare benyttes til det formål som oppdragsavtalen beskriver, og må ikke kopieres eller gjøres tilgjengelig på annen måte eller i større utstrekning enn formålet tilsier.					
Trondheim kommune					Målestokk (gjelder A1)
Heimdal HVS					1:250
Spingslinjer Vogntog 22 m Gjennomkjøring					
Norconsult 		Oppdragsnummer	Tegningsnummer	Revisjon	
		52210063	E114	C01	

X:\noroppdrag\Trondheim\221052210063\BIN\VEG\Arkiv\fil.lay. E:\veg - MaKlef - Plottet\ 2023-05-11, 14:59:02 - LAYOUT = E115 - XREF = Sporing_Lastebil_StavsVeg, Alle data_UTM32_NN2000_Tilpasset_2023-04-14_A-RP PLANVÅRT HEIMDAL HVS_LS.01 Landskapsplan_Plassering av bygg_T_Geom"

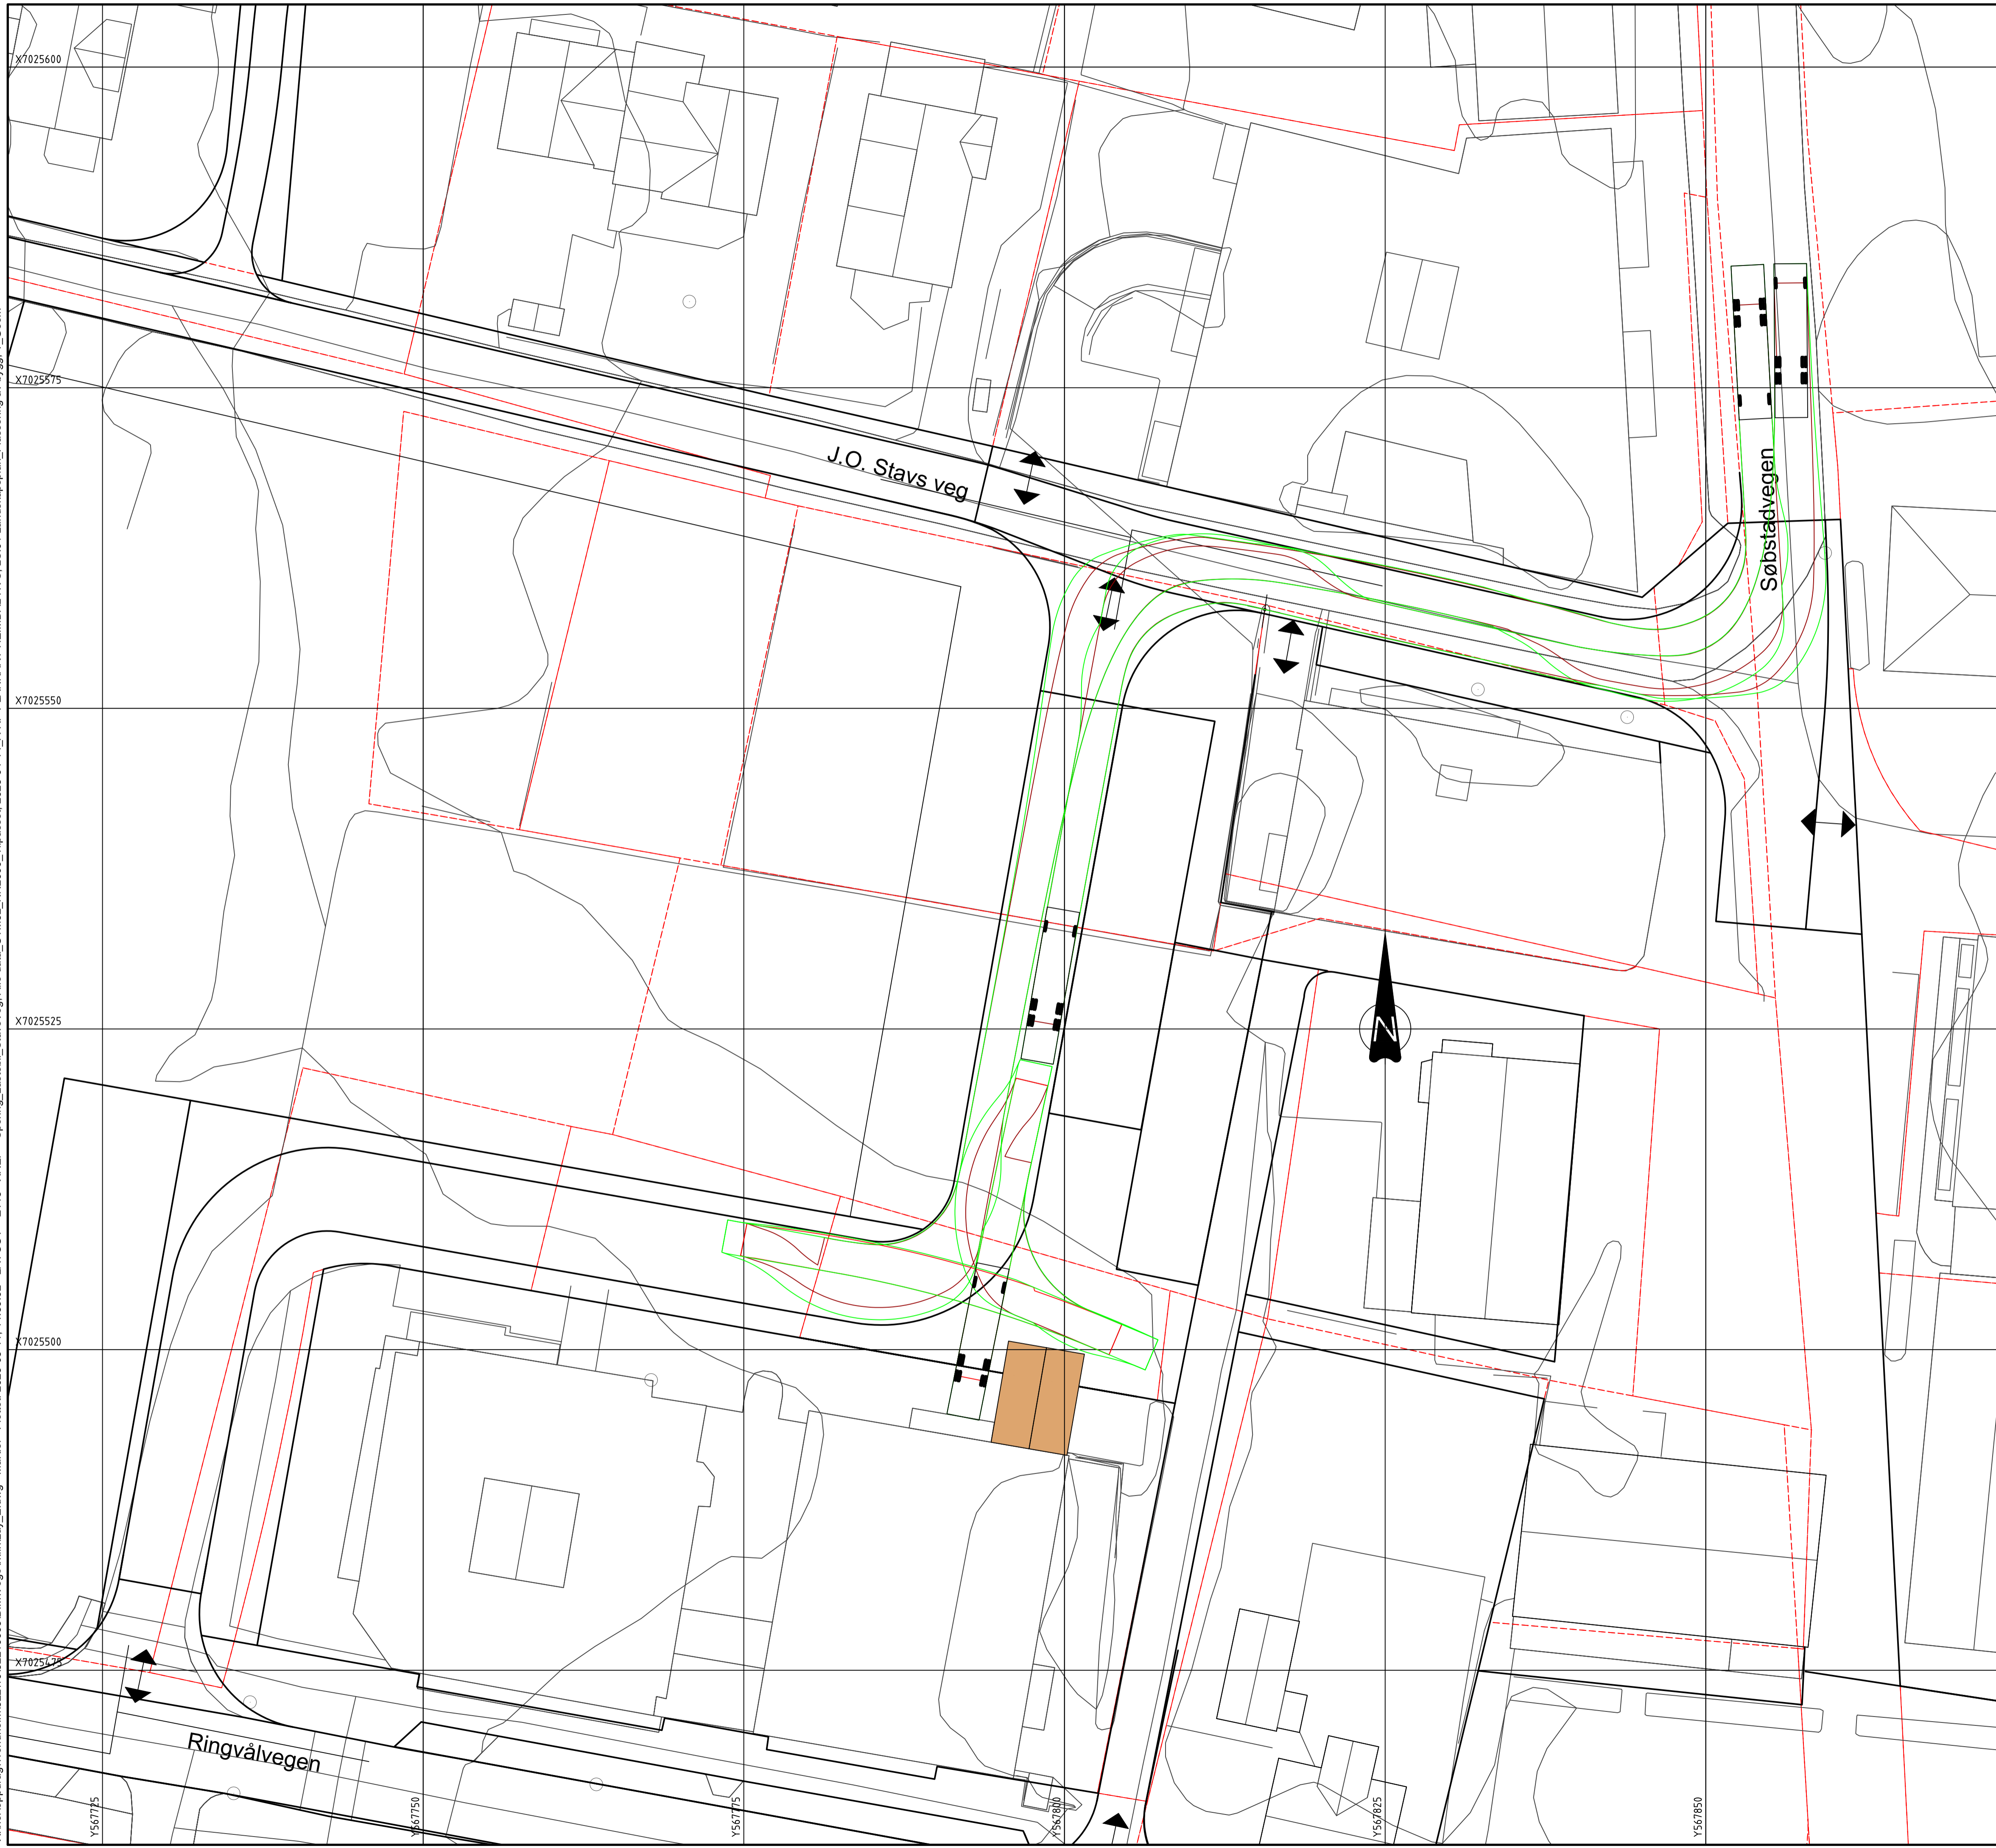

Tegnforklaring

- Kjøretøyskropp 12 m Lastebil
- Hjul
- Overheng
- Eiendomsgrenser
- Sjøppelcontainer

Rev.	Dato	Beskrivelse	Utarbeidet	Fagkontroll	Godkjent
C01	2023-05-11	For gjennomgåelse/kontroll hos eksterne parter	MaKlef	PFS	PFS

Dette dokumentet er utarbeidet av Norconsult AS som del av det oppdraget som fremgår nedenfor. Opphavsretten tilhører Norconsult AS. Dokumentet må bare benyttes til det formål som oppdragsavtalen beskriver, og må ikke kopieres eller gjøres tilgjengelig på annen måte eller i større utstrekning enn formålet tilsier.

Trondheim kommune Målestokk (gjelder A1)
1:250

Heimdal HVS

Sporningslinjer
Lastebil 12 m
Inn og ut J.O. Stavs veg

	Oppdragsnummer 52210063	Tegningsnummer E115	Revisjon C01
--	----------------------------	------------------------	-----------------